


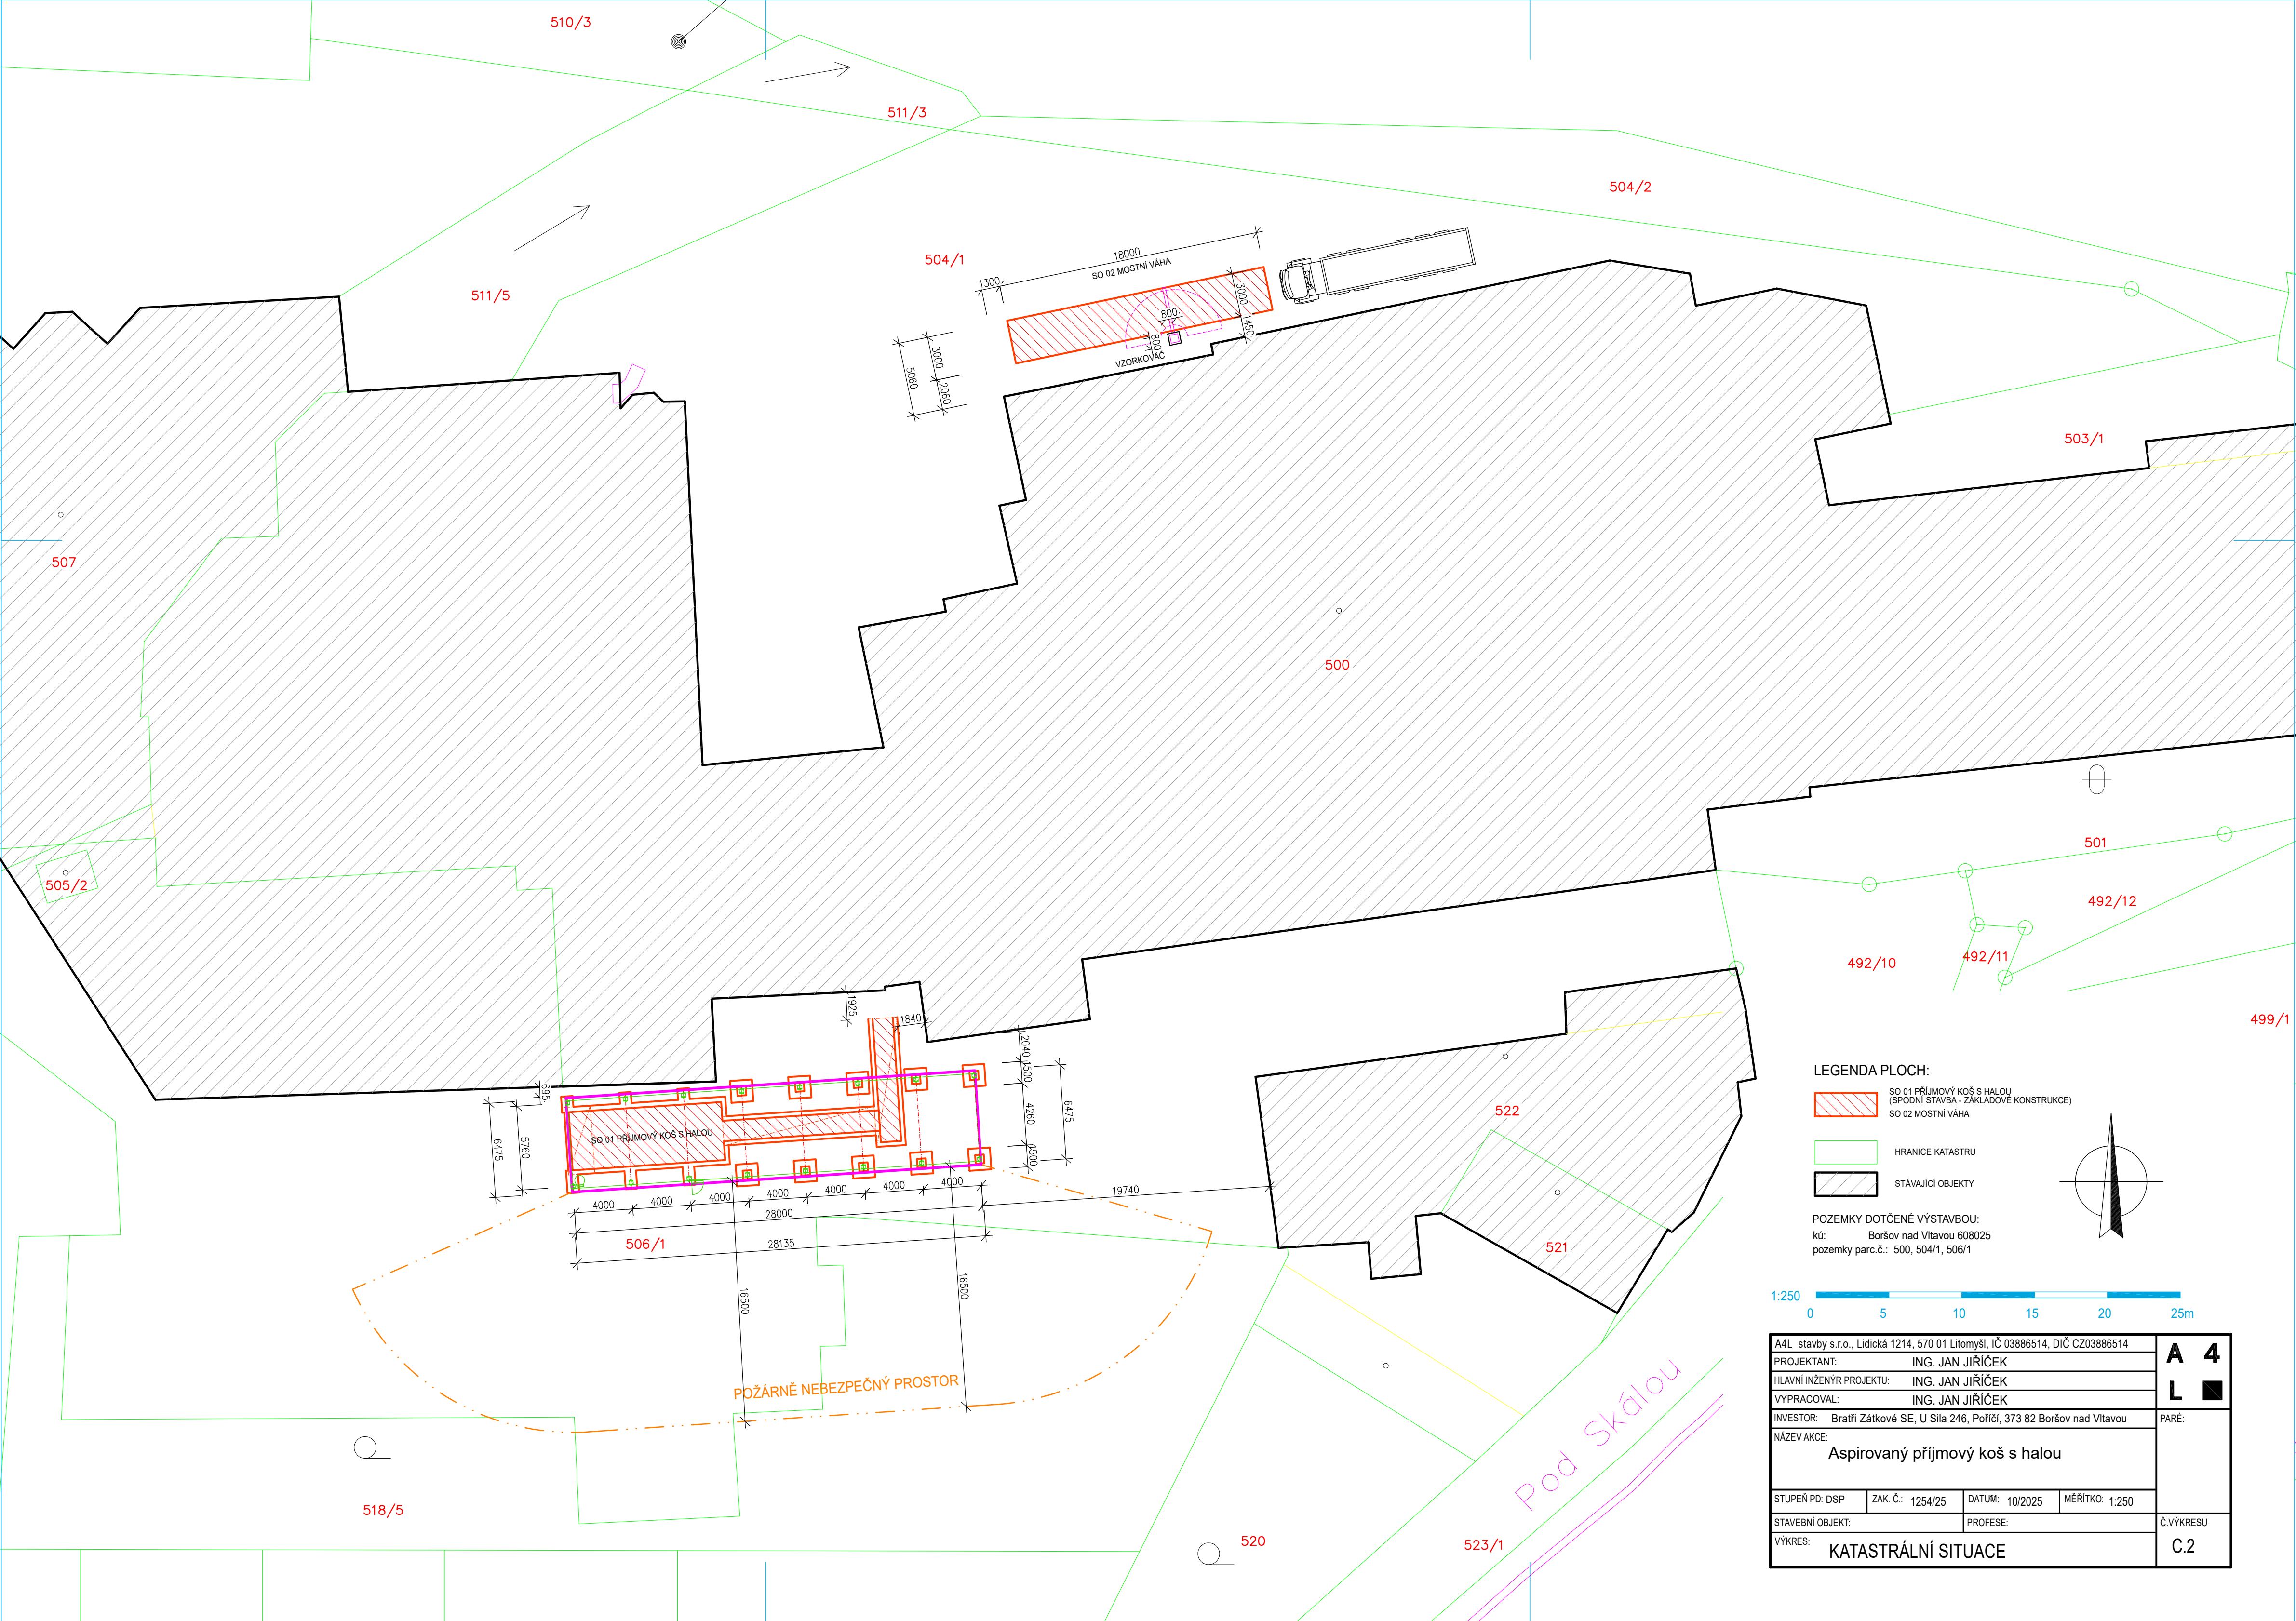

LEGENDA PLOCH:

- SO 01 PŘÍJMOVÝ KOŠ S HALOU (SPODNÍ STAVBA - ZÁKLADOVÉ KONSTRUKCE)
- SO 02 MOSTNÍ VÁHA

HRANICE KATASTRU

STÁVAJÍCÍ OBJEKTY

POZEMKY DOTČENÉ VÝSTAVBOU:

kú: Boršov nad Vltavou 608025
pozemky parc.č.: 500, 504/1, 506/1



A4L stavby s.r.o., Lidická 1214, 570 01 Litomyšl, IČ 03886514, DIČ CZ03886514				A 4 L ■
PROJEKTANT: ING. JAN JIŘÍČEK				
HLAVNÍ INŽENÝR PROJEKTU: ING. JAN JIŘÍČEK				PARÉ:
VYPRACOVAL: ING. JAN JIŘÍČEK				
INVESTOR: Bratři Zátkové SE, U Síla 246, Poříčí, 373 82 Boršov nad Vltavou				Č.VÝKRESU C.2
NÁZEV AKCE: Aspirovaný příjmový koš s halou				
STUPEŇ PD: DSP	ZAK. Č.: 1254/25	DATUM: 10/2025	MĚŘÍTKO: 1:250	
STAVEBNÍ OBJEKT:		PROFESE:		
VÝKRES: KATASTRÁLNÍ SITUACE				