


SO 191.1.1 - Přesun PDZ na OK I/3 a Jižní Tangenta II/143  
 Situace  
 M 1 : 1 000

16 -02- 2026

POLICIE ČESKÉ REPUBLIKY  
 KRAJSKÉ ŘEDITELSTVÍ POLICIE  
 JIHOČESKÉHO KRAJE 24  
 ÚZEMNÍ ODBOR ČESKÉ BUDĚJOVICE  
 DOPRAVNÍ INSPEKTORÁT  
 POŠTOVNÍ PŘIHRÁDKA 125  
 371 05 ČESKÉ BUDĚJOVICE

SO 491.1

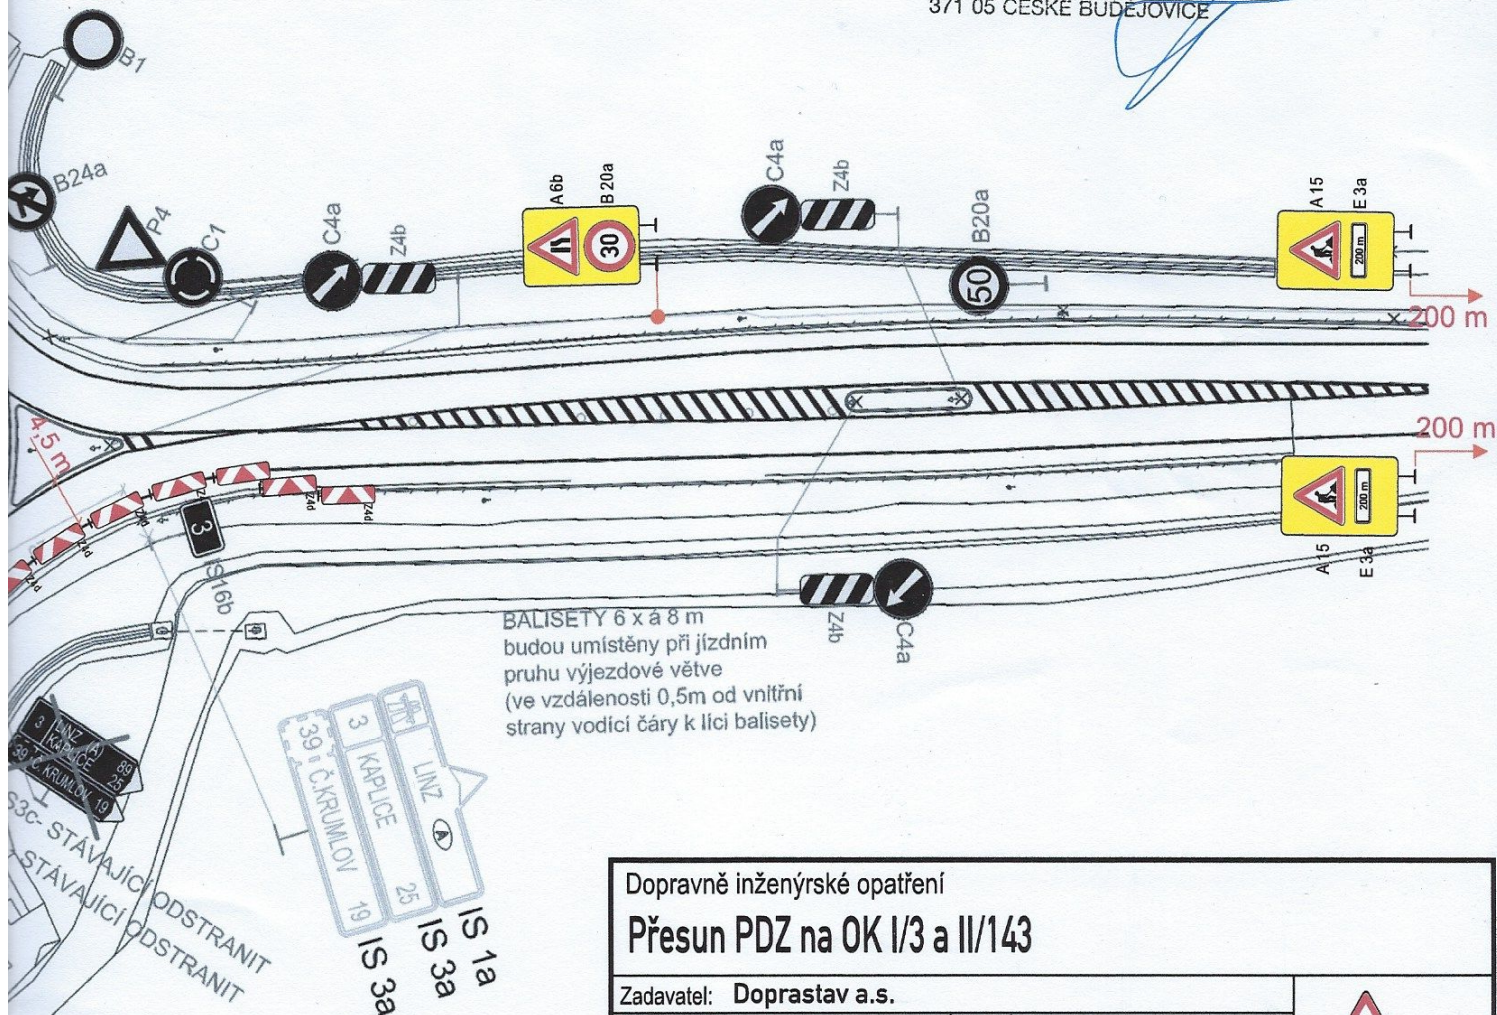

Dopravně inženýrské opatření

**Přesun PDZ na OK I/3 a II/143**

Zadavatel: Doprastav a.s.

Zpracoval: Jiří Kubeš

Dne: 02/2026

Email: kubes@signistav.cz

Telefon: 602 403 383

**Signistav**  
 DOPRAVNÍ ZNAČENÍ