

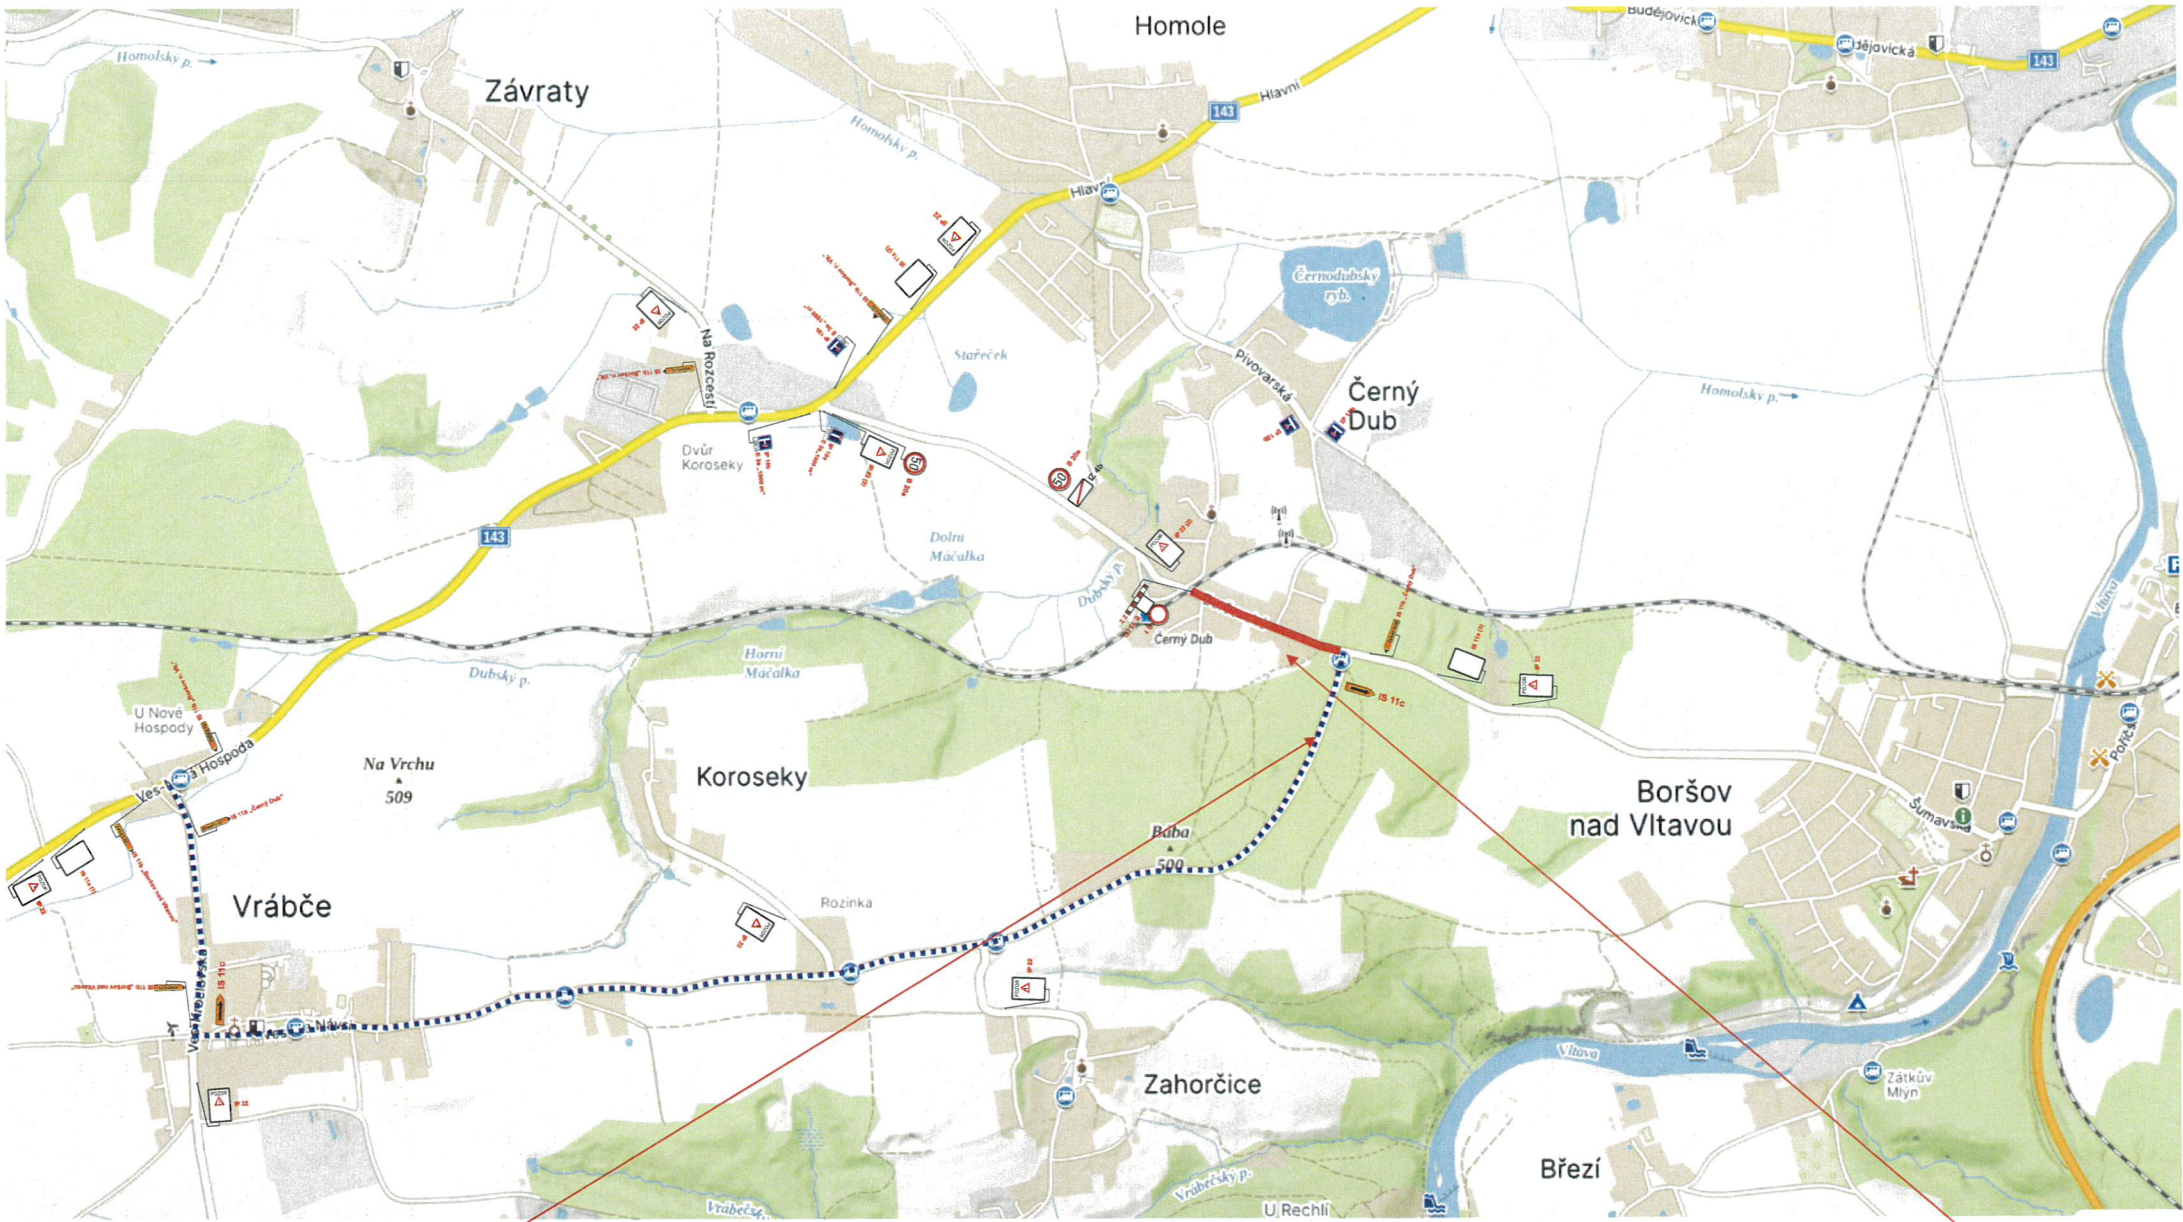
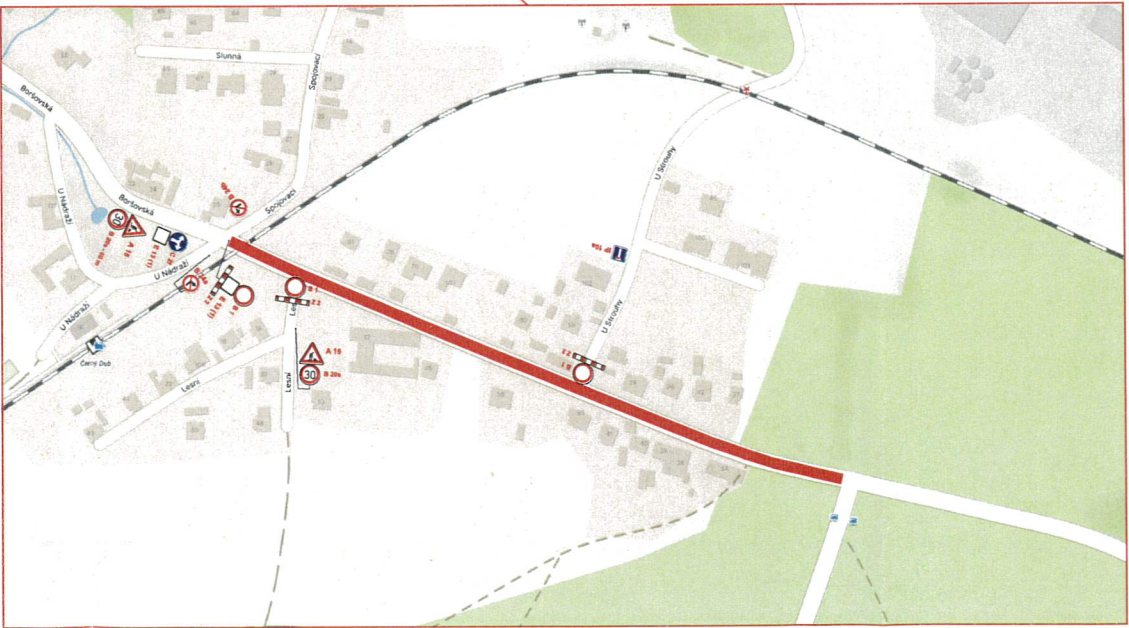




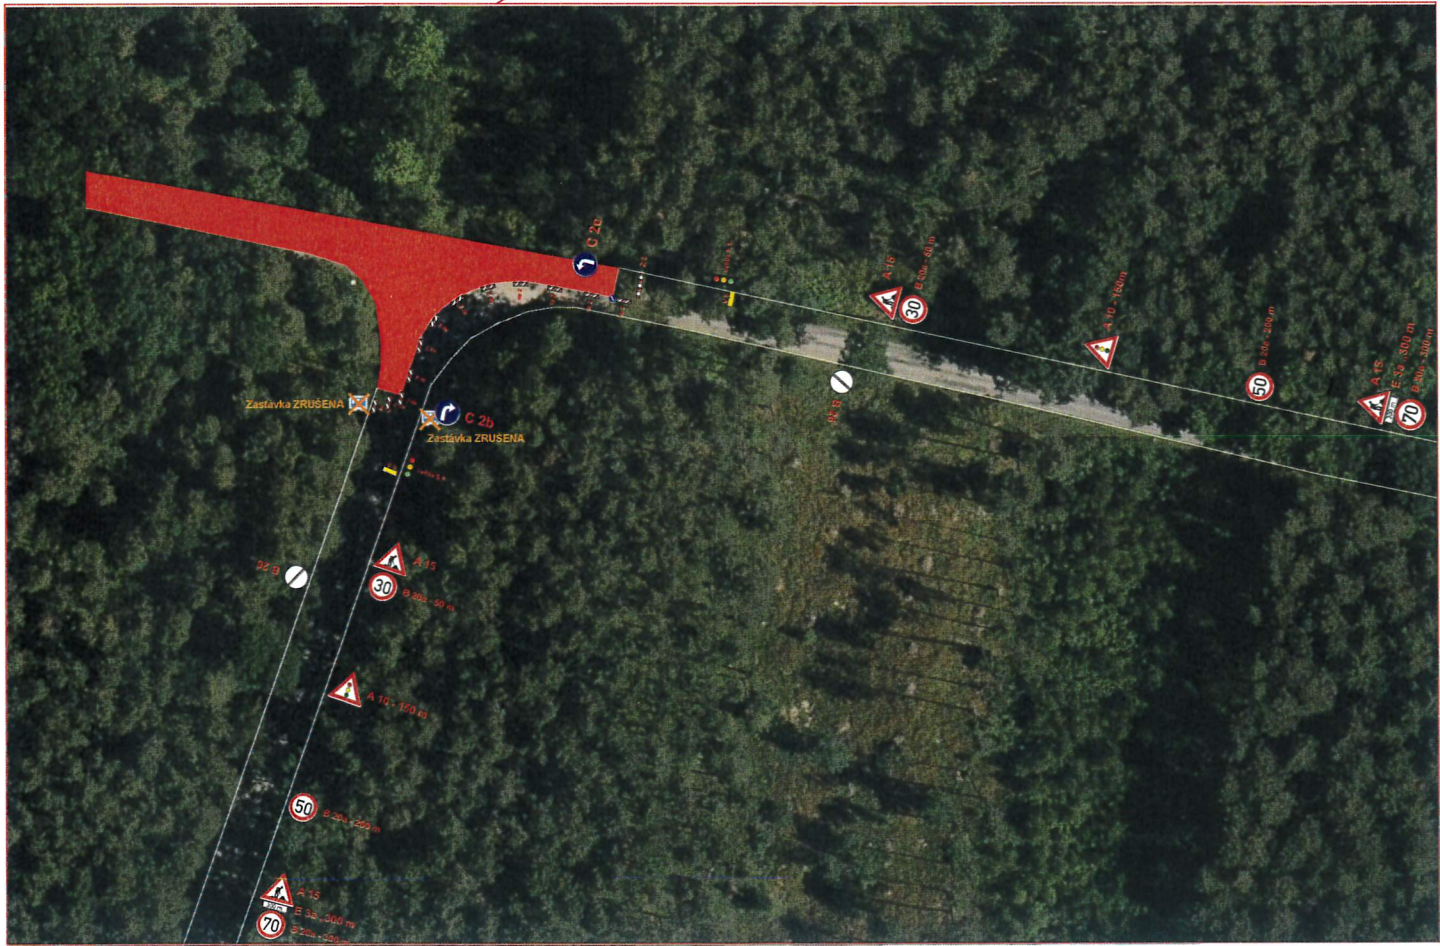


31-07-2026

POLICIE ČESKÉ REPUBLIKY
KRAJSKÉ ŘEDITELSTVÍ POLICIE
JIHOČESKÉHO KRAJE 24
ÚZEMNÍ ODBOJ ČESKÉ BUDĚJOVICE
DOPRAVNÍ INSPEKTORÁT
POŠTOVNÍ PŘÍMADKA 125
371 05 ČESKÉ BUDĚJOVICE

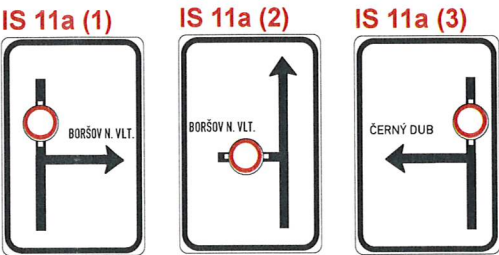

Zhotovitel PD DIO : dopravní značení Jan Nevšimal - JANEV Chýnovská 852 391 11 Planá nad Lužnicí Provozovna Planá 85, 370 01 České Budějovice tel: 777 227 534 www.janev.cz		Dopravně inženýrské opatření: Oprava silnice III/14335 Koroseky - Boršov nad Vltavou	
Zadavatel: STRABAG SIS a.s.		Zhotovitel: STRABAG SIS a.s. tel. 602 145 481	
Vypracoval: Karel Pekař		Dne: 22.7.2026	Verze: 1
Email: pekar@janev.cz		Formát: A3	Počet listů: 1/2
Telefon: +420 777 227 534		Poznámka: etapa 3	

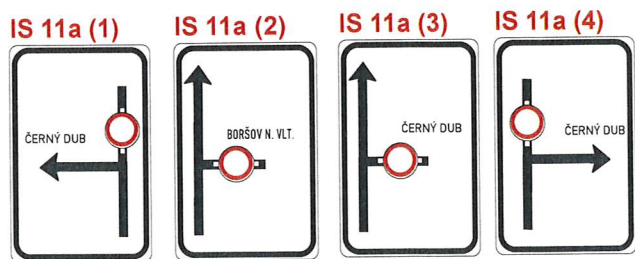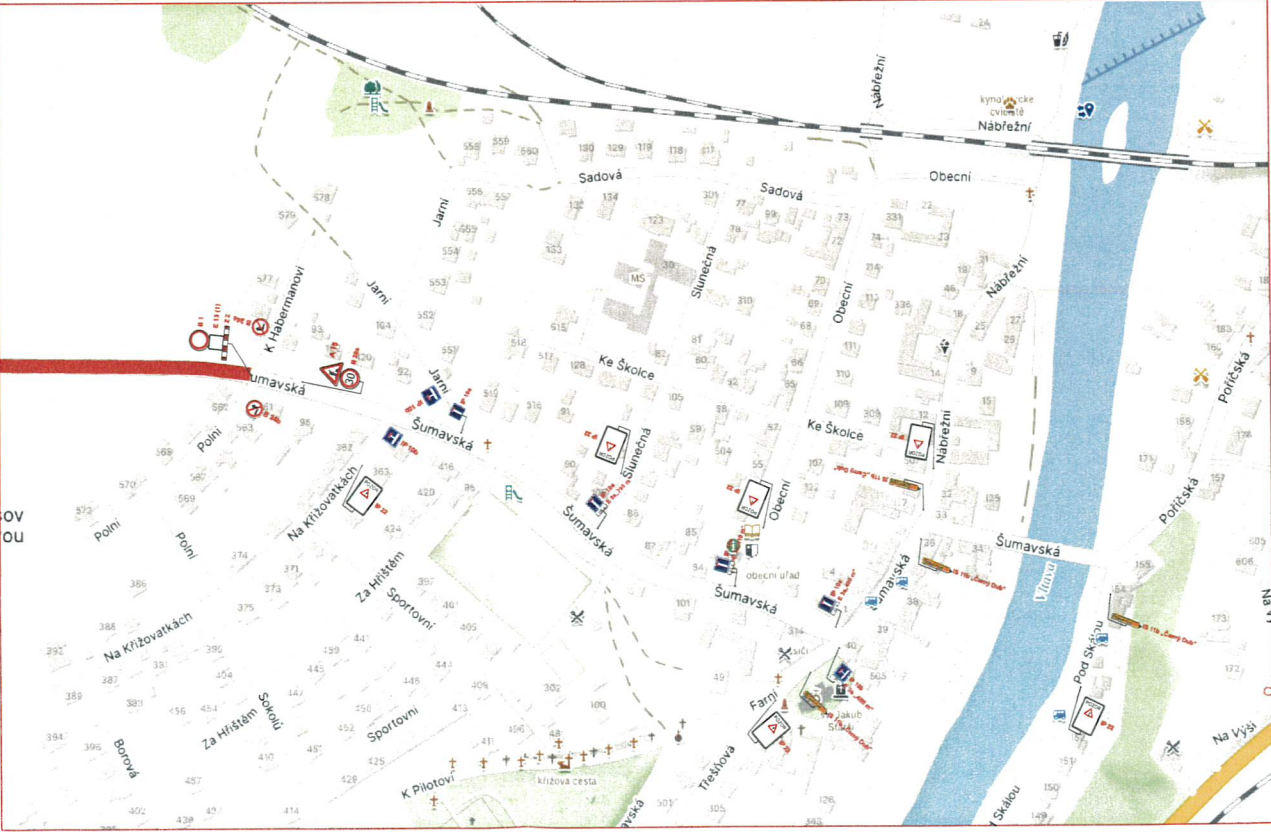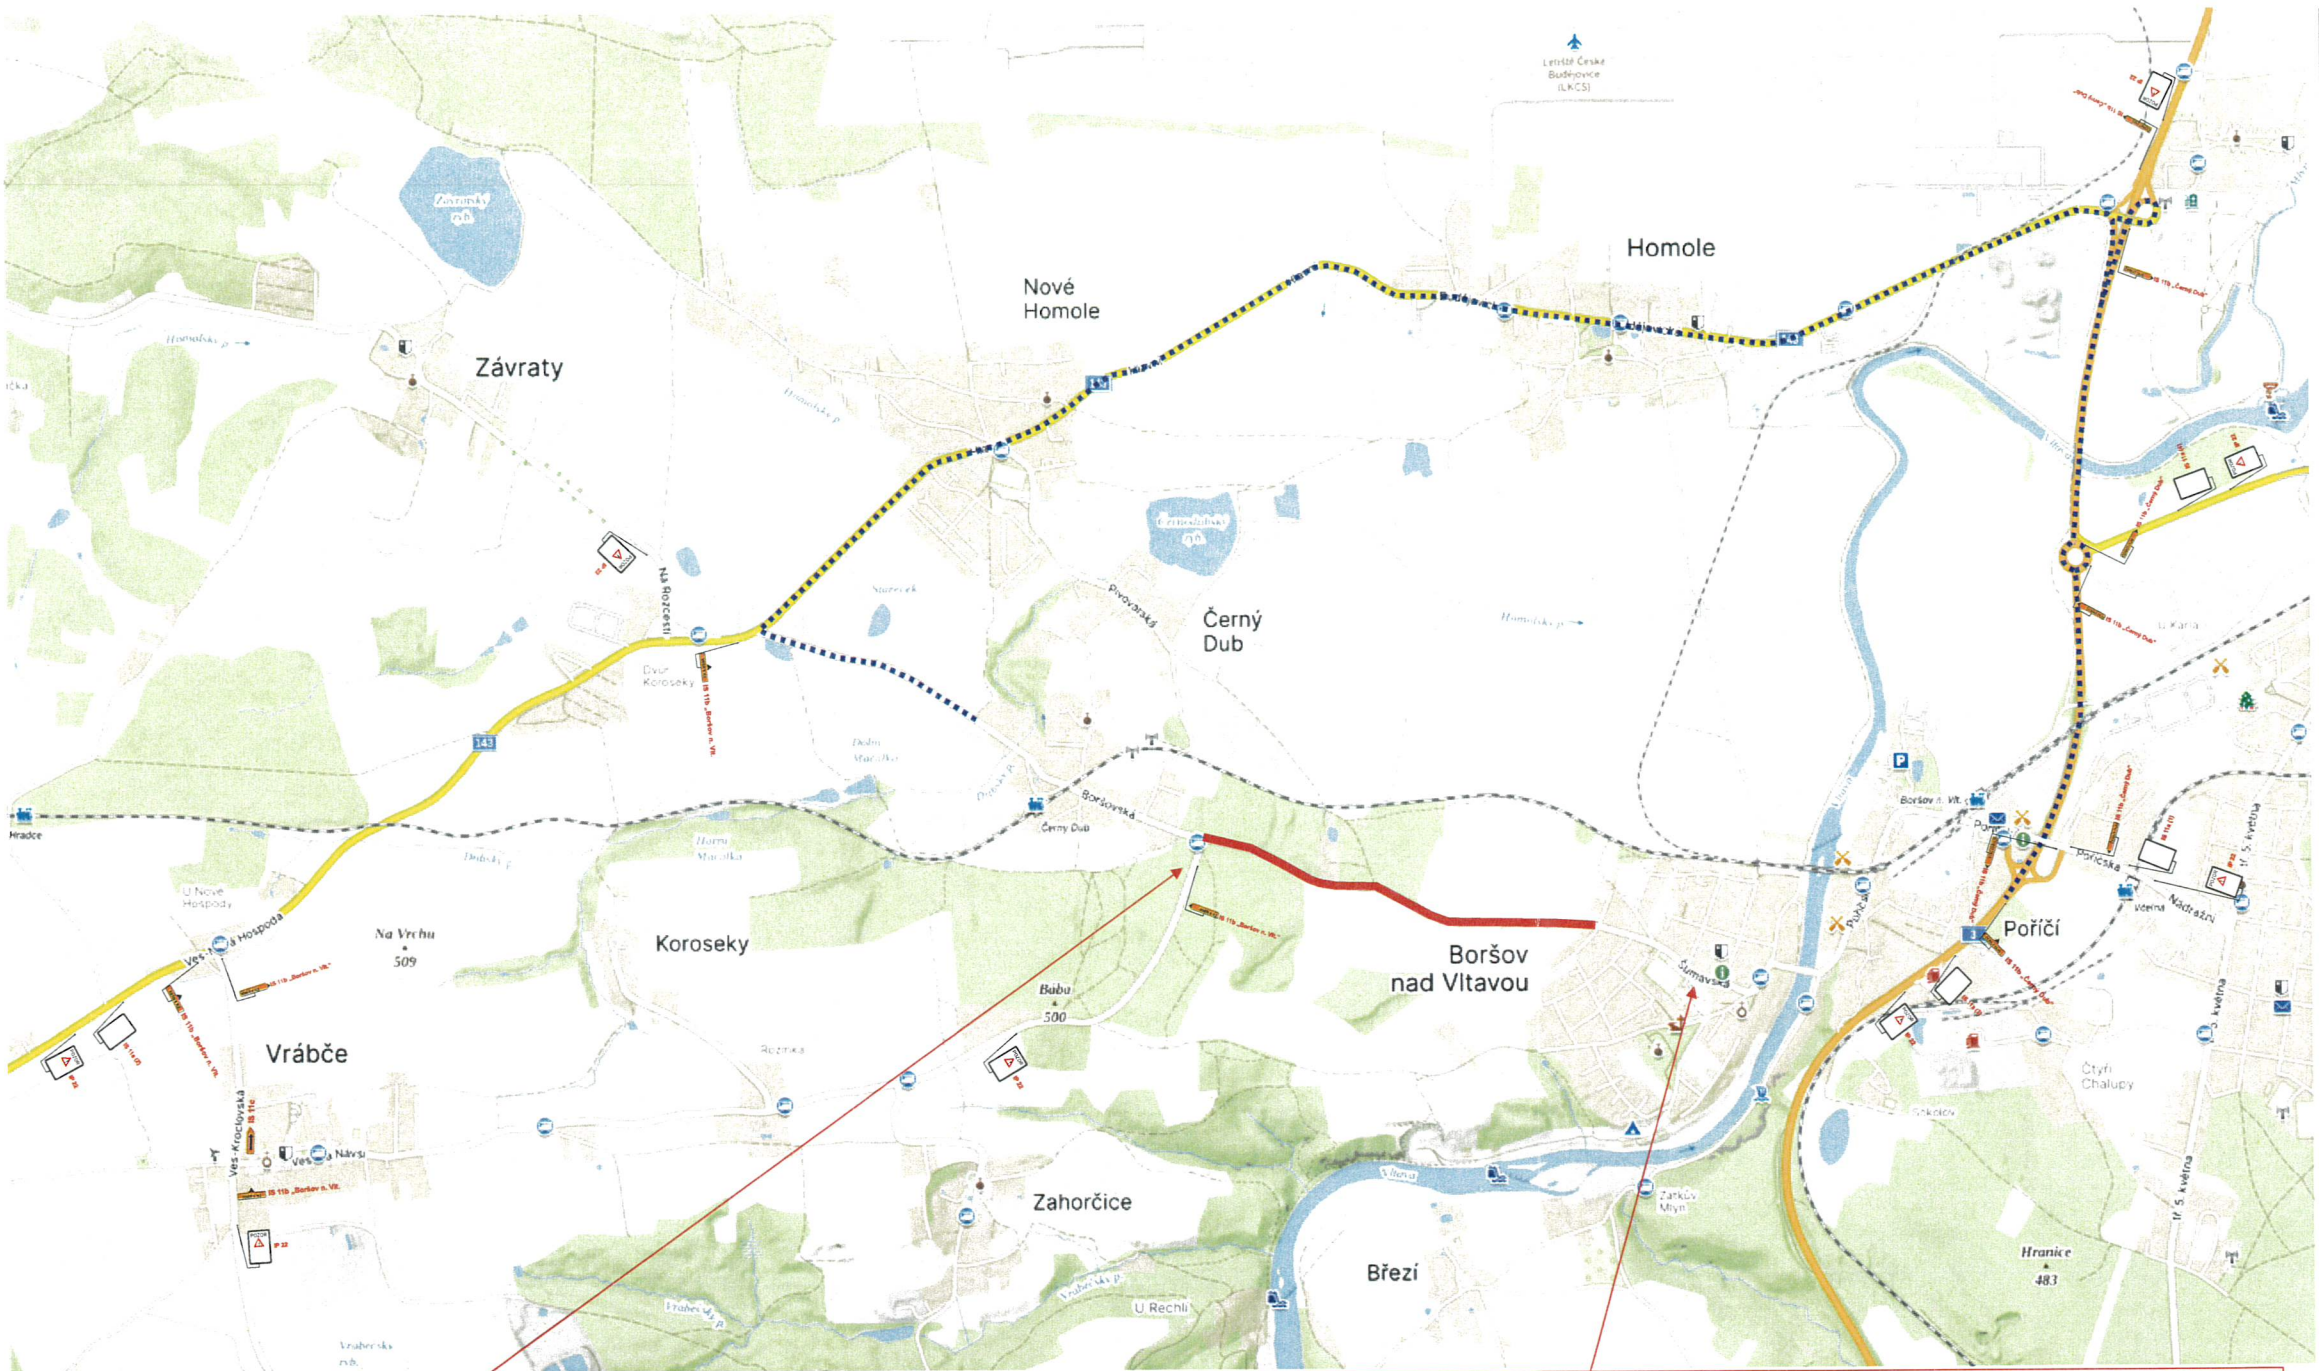

31 -07- 2026

POLICIE ČESKÉ REPUBLIKY
KRAJSKÉ ŘEDITELSTVÍ POLICIE
JIHOČESKÉHO KRAJE 24
ÚZEMNÍ ODBOR ČESKÉ BUDĚJOVICE
DOPRAVNÍ INSPEKTORÁT
POŠTOVNÍ PŘÍHRADKA 125
371 05 ČESKÉ BUDĚJOVICE



Zhotovitel PD DIO:  dopravní značení Jan Nevšímal - JANEV Chynovská 852 391 11 Planá nad Lužnicí		Dopravně inženýrské opatření: Oprava silnice III/14335 Koroseky - Boršov nad Vltavou	
Provozovna Planá 85, 370 01 České Budějovice tel: 777 227 534 www.janev.cz		Zadavatel: STRABAG SIS a.s. Zhotovitel: STRABAG SIS a.s. tel. 602 145 481	
Vypracoval: Karel Pekař Email: pekar@janev.cz Telefon: +420 777 227 534		Dne: 22.7.2026 Formát: A3 Verze: 1 Počet listů: 2/2 Poznámka: etapa 4	