


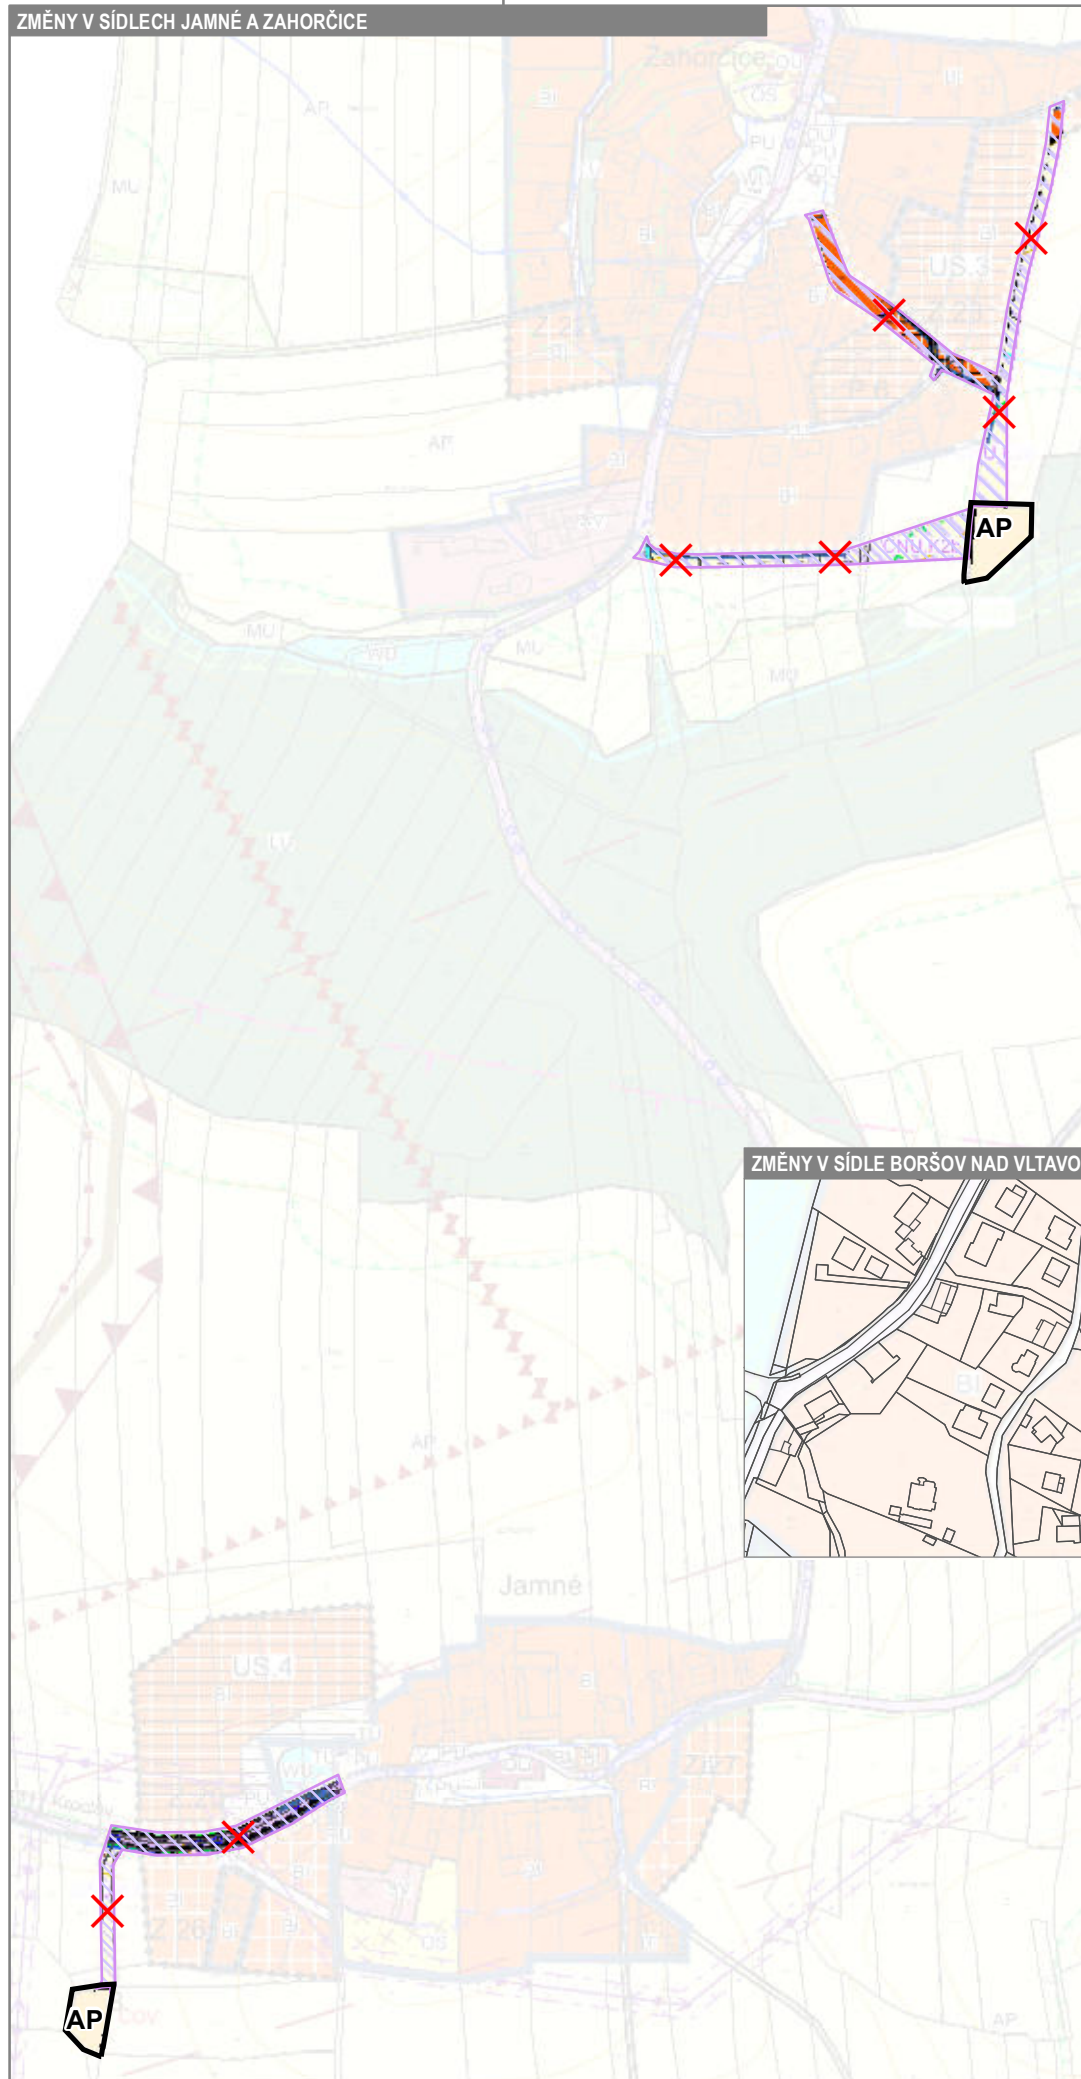

## HRANICE

| ozn. | popis                  |
|------|------------------------|
|      | hranice řešeného území |


## PLOCHY S ROZDÍLNÝM ZPŮSOBEM VYUŽITÍ

| stav | návrh | popis                        |
|------|-------|------------------------------|
|      |       | pole a trvalé travní porosty |
|      |       | bydlení individuální         |

## KORIDORY

| ozn. | popis          |
|------|----------------|
|      | rušený koridor |

## ZMĚNY V SÍDLE BORŠOV NAD VLTAVOU

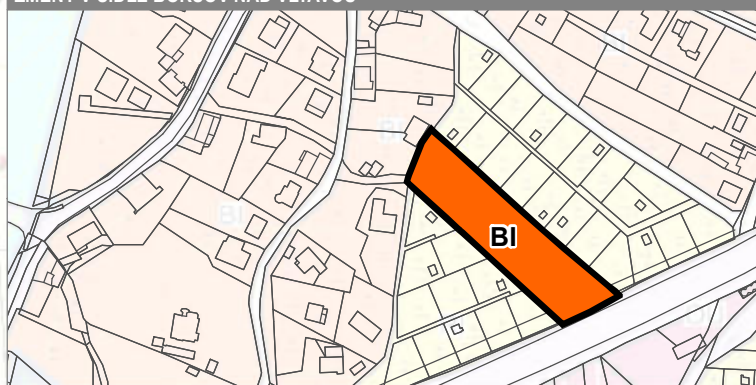

Pozn.: Kromě změny v grafické části územního plánu Boršov nad Vltavou dochází změnou č. 4 ke změnám v jeho textové části. Hranice řešeného území znázorněná v grafické části se tedy týká pouze změn mající dopad do grafické části územního plánu Boršov nad Vltavou.

## ZÁZNAM O ÚČINNOSTI

vydávající správní orgán: zastupitelstvo obce Boršov nad Vltavou

datum nabytí účinnosti:  
pořizovatel: obecní úřad Boršov nad Vltavou  
oprávněná osoba pořizovatele: Ing. Jan Šíma

ZHOTOVITEL  
Studio MAP s.r.o.

MĚŘÍTKO  
1: 5 000