


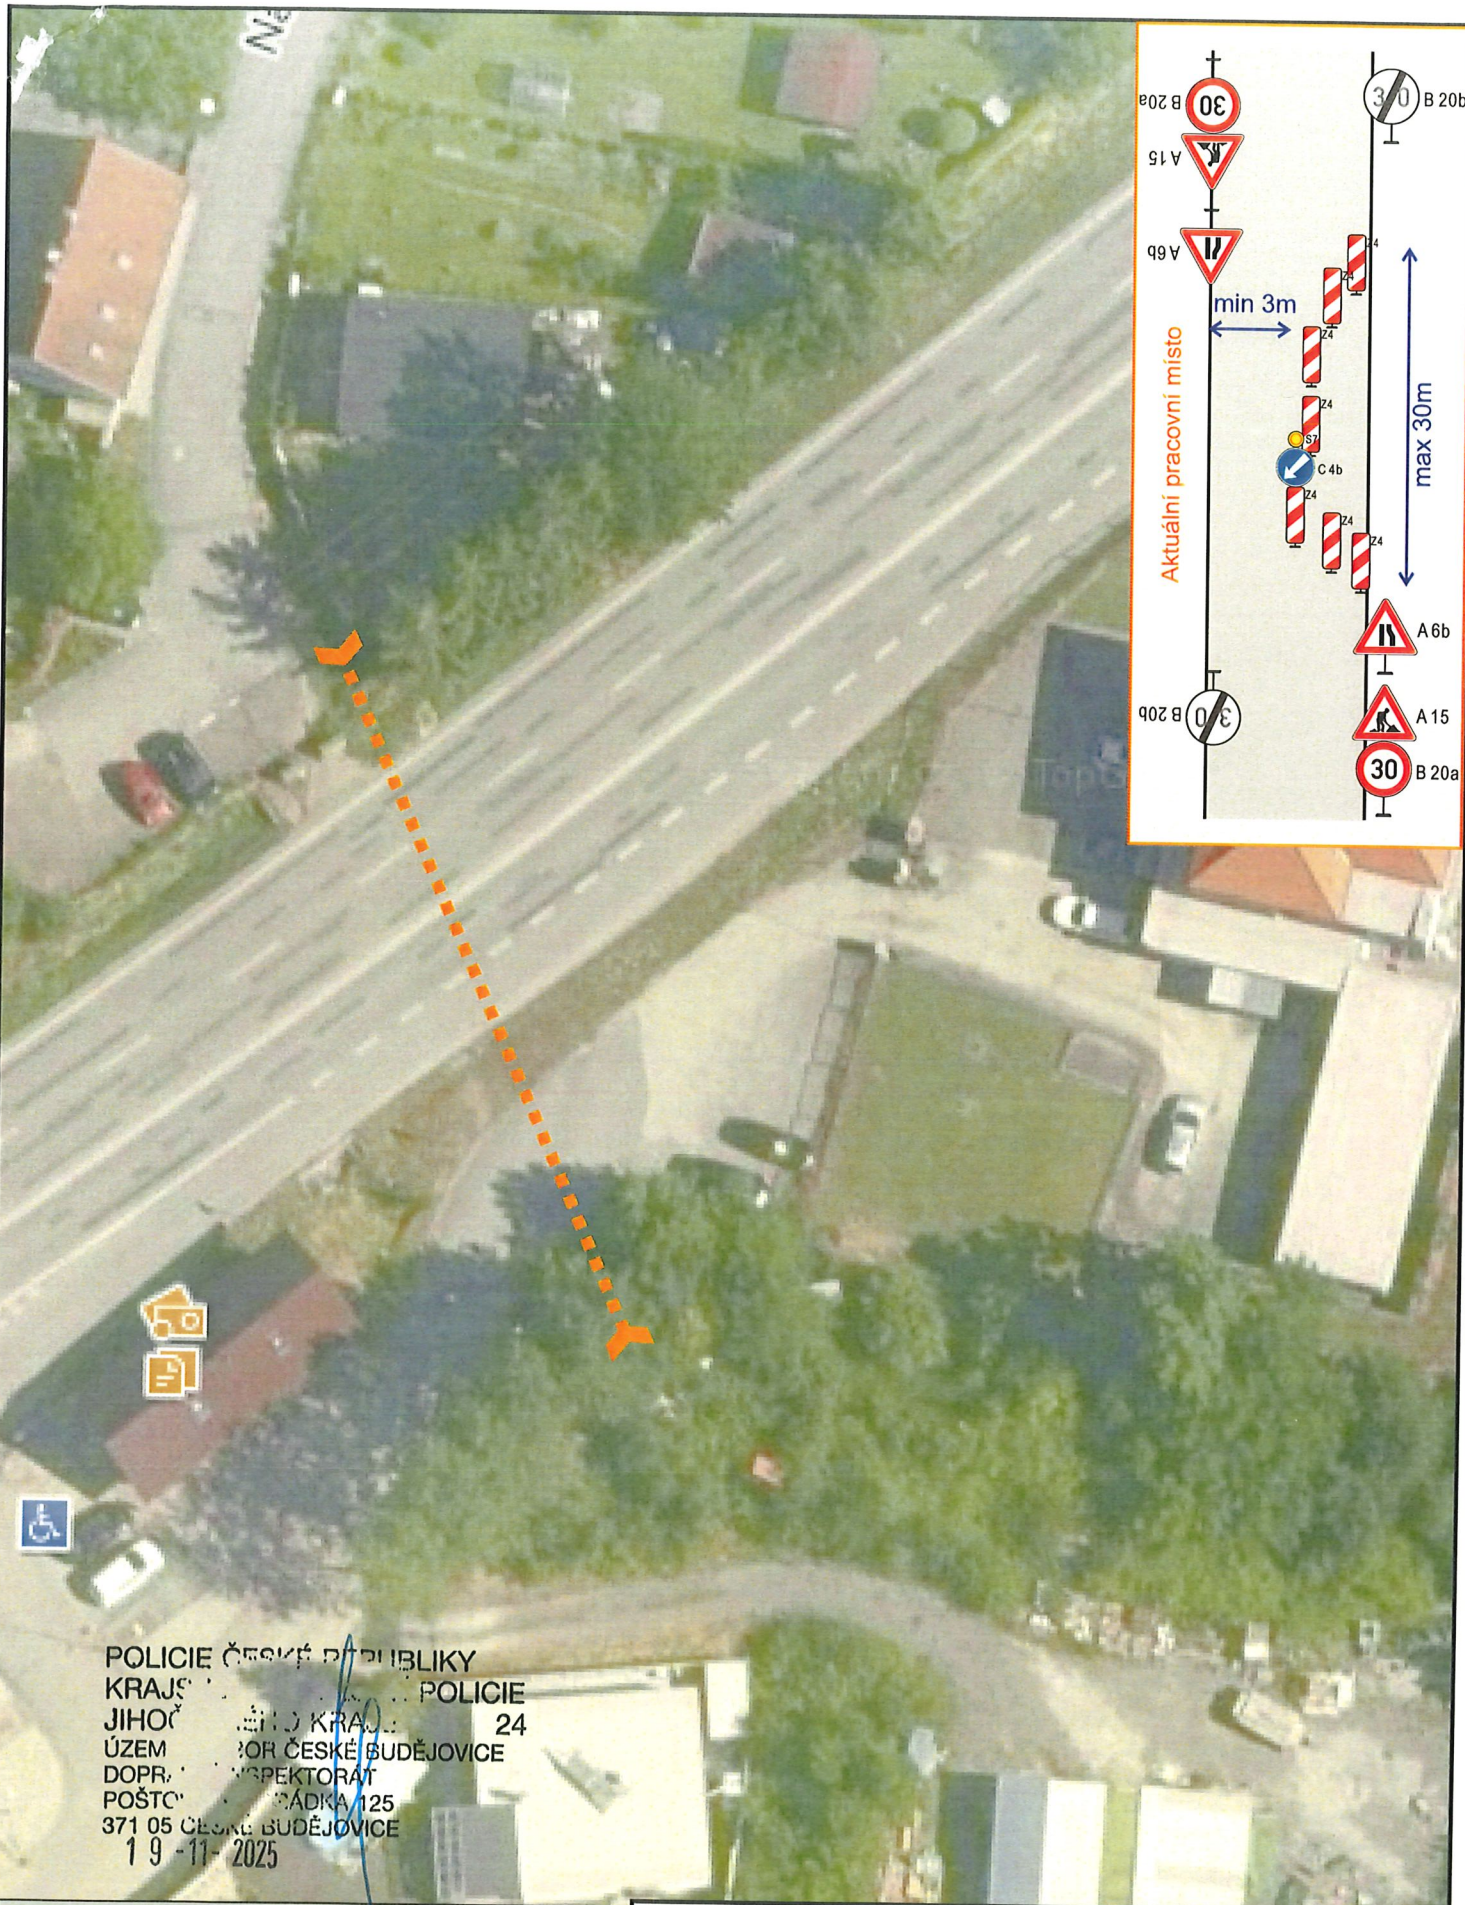

POLICIE ČESKÉ REPUBLIKY
KRAJSKÁ POLICIE
JIHOČESKÝ KRAJ 24
ÚZEMNÍ SPRÁVA
DOPRAVNÍ INSPEKTORÁT
POŠTOVNÍ ZÁSTĚNA 125
371 05 ČESKÉ BUDĚJOVICE
19-11-2025

Startovací a cílová jáma protlaku mimo komunikaci. V případě nutnosti zásahu do komunikace bude použit detail.

Dopravně inženýrské opatření

Přípojka vody a kanalizace – podvrt sil. I/3 Boršov nad Vlt.

Zadavatel: Dato CB, p. Václavek, tel: 721 256 113

Zpracoval: Eva Kolomarová

Dne: 11/2025

Email: kolomarov@signistav.cz

Poznámka:

Telefon: +420 601 150 067

Signistav
DOPRAVNÍ ZNAČENÍ