


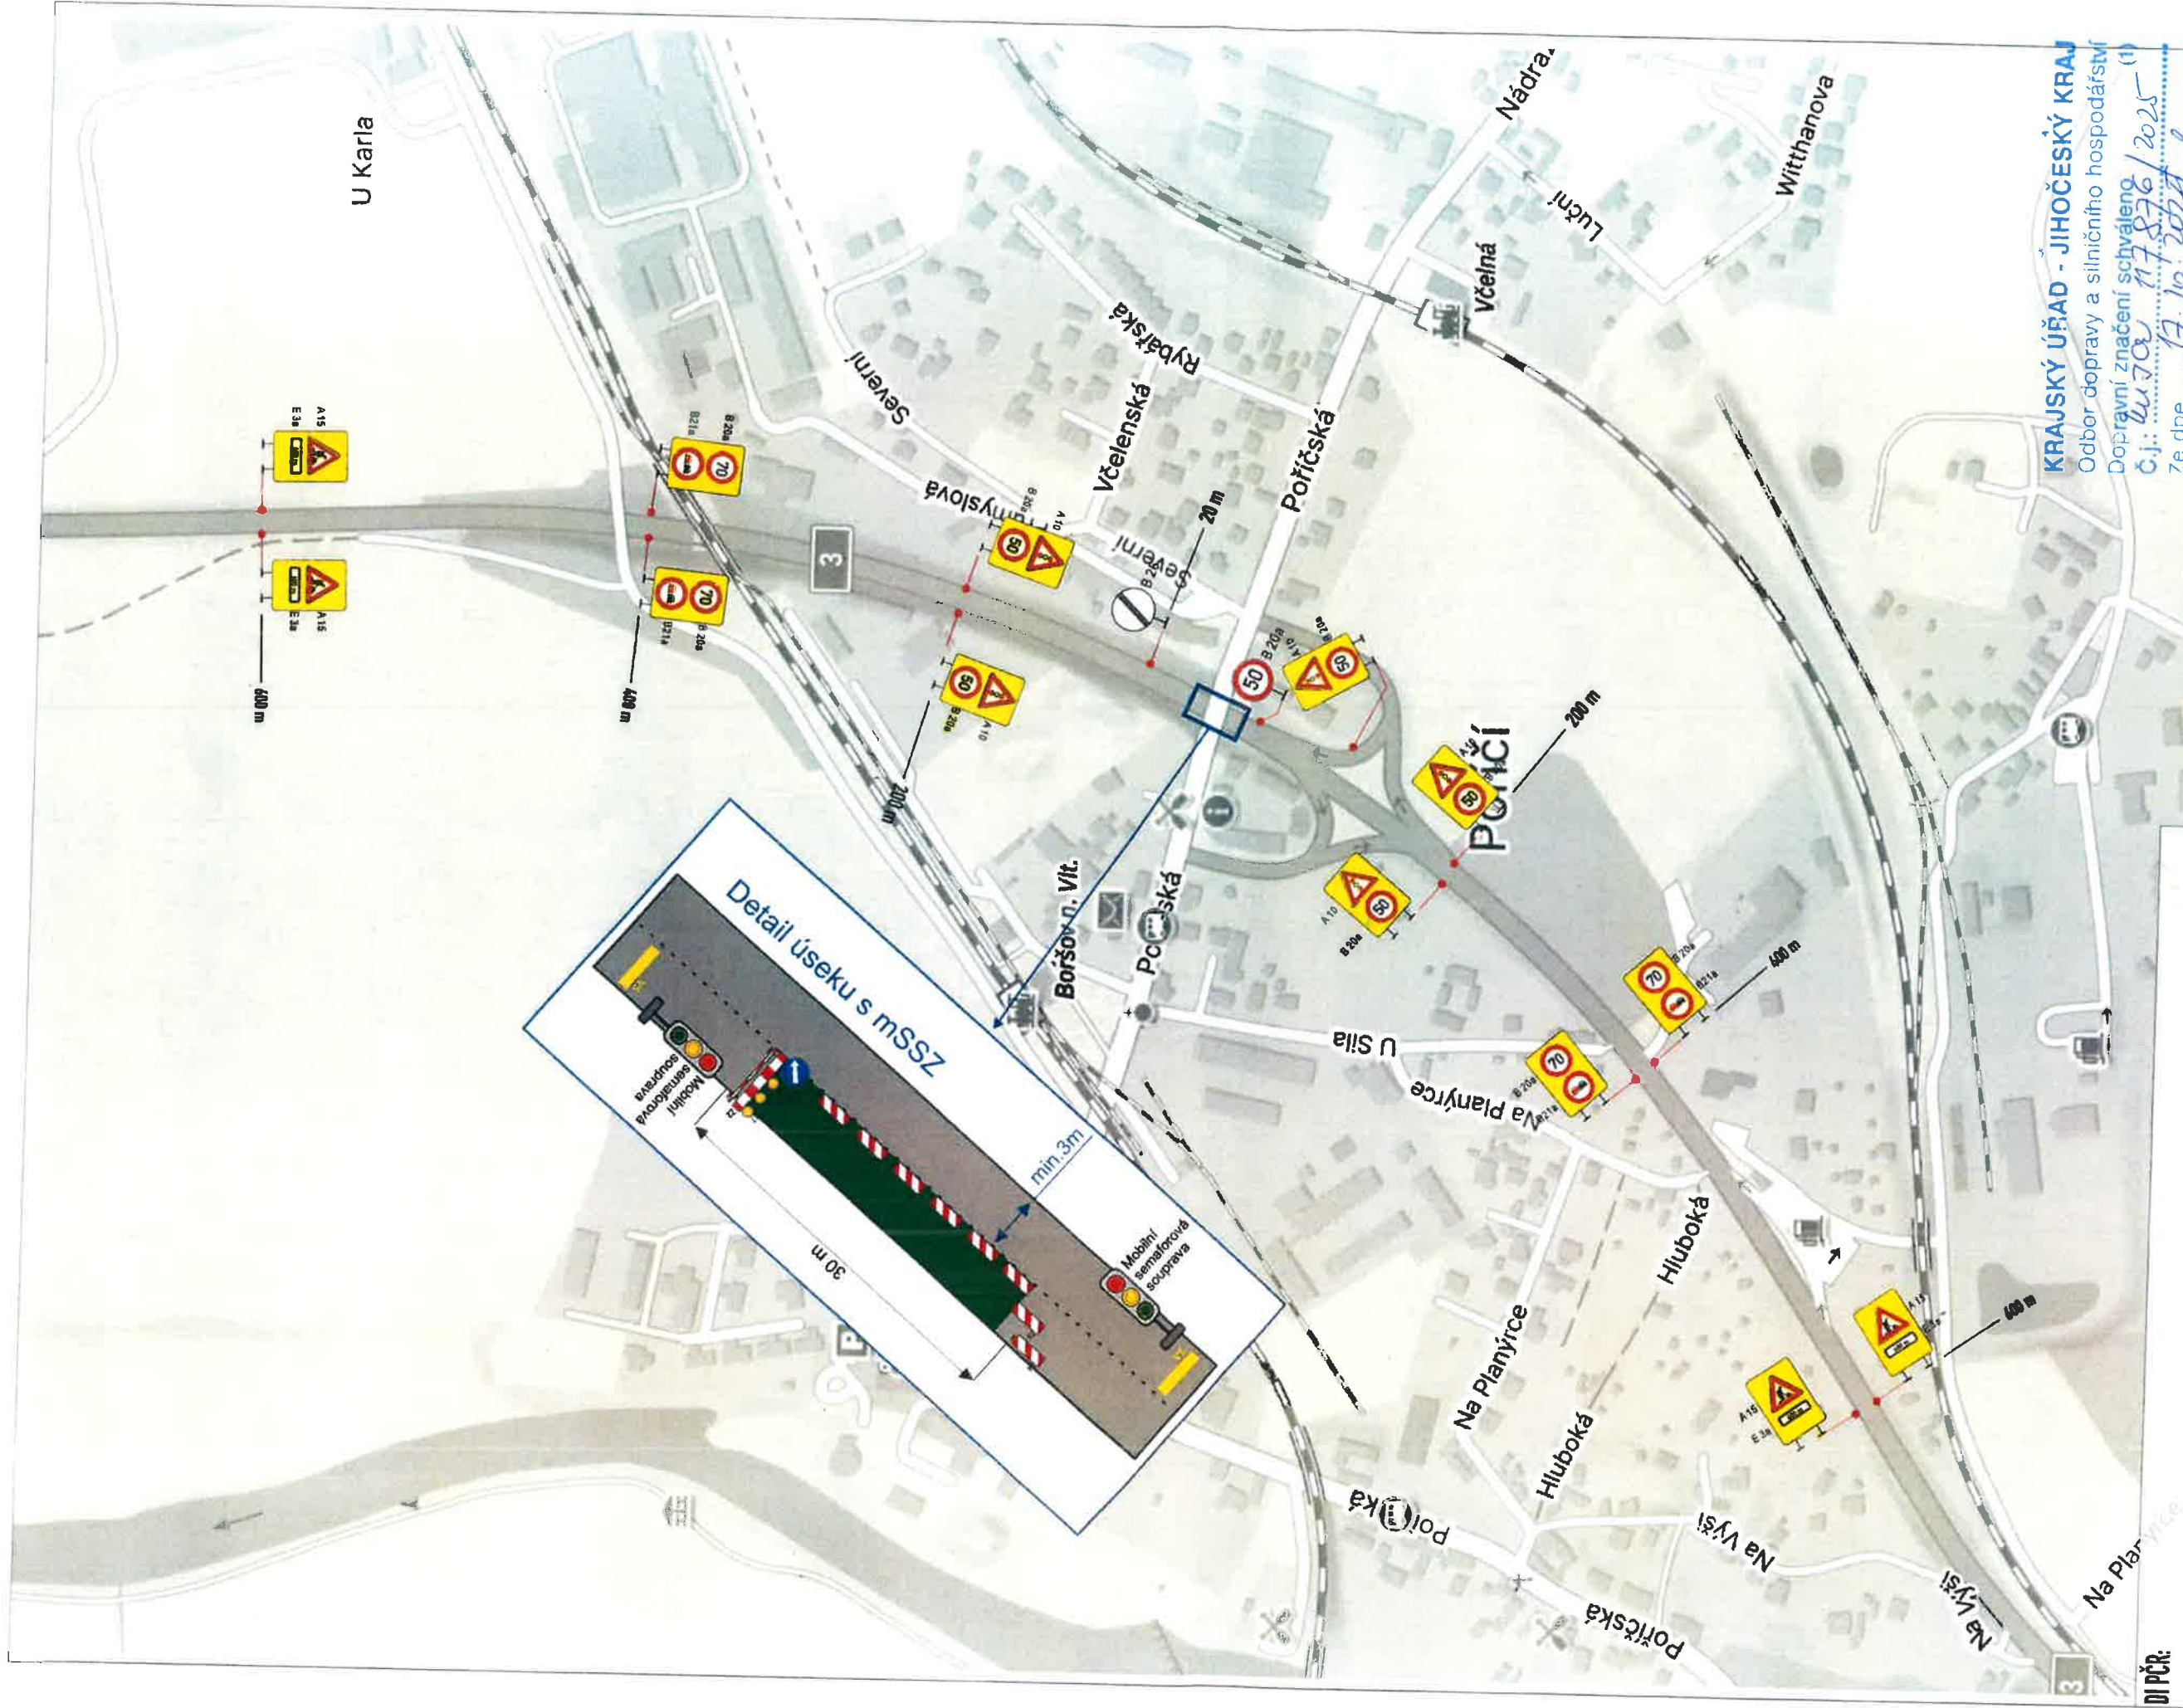

KRAJSKÝ ÚŘAD - JIHOČESKÝ KRAJ
Odbor dopravy a silničního hospodářství
Dopravní značení schváleno
č.j.: 44702/17876/2025-1
Ze dne 17.10.2025

Dopravně inženýrské opatření

Most ev.č. 14325-5A přes I/3 MUK Boršov n. Vlt. - rekonstrukce mostu

Zadavatel: SUPER-KRETE CZECH s.r.o., Ing. Martin Smekal

Zpracoval: Jiří Kubeš

Dne: 04/2025

Email: info@signistav.cz

Poznámka:

Telefon: 602 403 383



Et.B

POLICIE ČESKÉ REPUBLIKY
KRAJSKÉ ŘEDITELSTVÍ POLICIE
JIHOČESKÉHO KRAJE
ÚZEMNÍ ODBOR ČESKÉ BUDĚJOVICE
DOPRAVNÍ INSPEKTORÁT
POŠTOVNÍ PŘÍHRÁDKA 125
371 05 ČESKÉ BUDĚJOVICE

16-05-2025

DIPČR: