





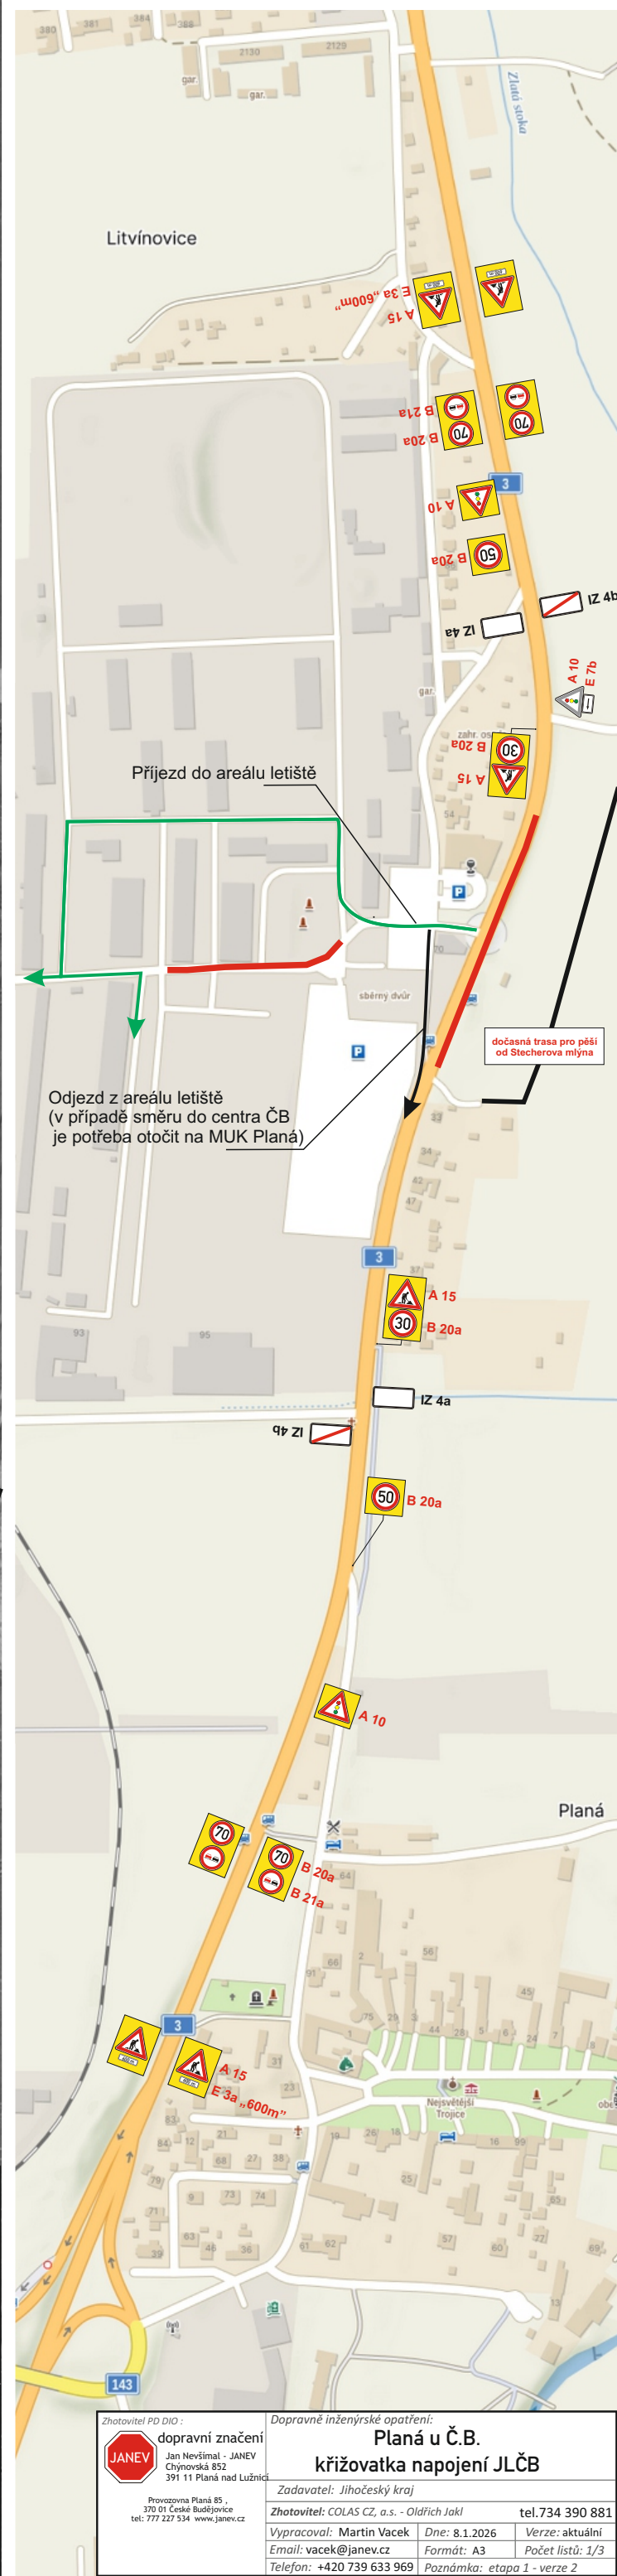

E 13 (1)	E 13 (2)	E 13 (3)
PLATÍ OD 	MIMO BUS DPMCB	MIMO VOZIDEL STAVBY
IS 11a (6)		
		
Zhotovitel PD DHD:		
 dopravní značení Jan Nevrčimá - JANEV Chýnovská 852 391 11 Plana nad Lužnicí		
Dopravné inženýrské opatření:		
Plana u Č.B. křižovatka napojení JLČB		
Zadavatel: Jihočeský kraj		
Zhotovitel: COLAS CZ a.s. - Oldřich Jabl tel. 734 390		
Vypracoval: Martin Vacek Dne: 21.11.2026 Verze: 1		
Email: vacek@janev.cz Formát: A3 Počet listů: 2		
Telefon: +420 739 633 969 Poznámka: etaa2		

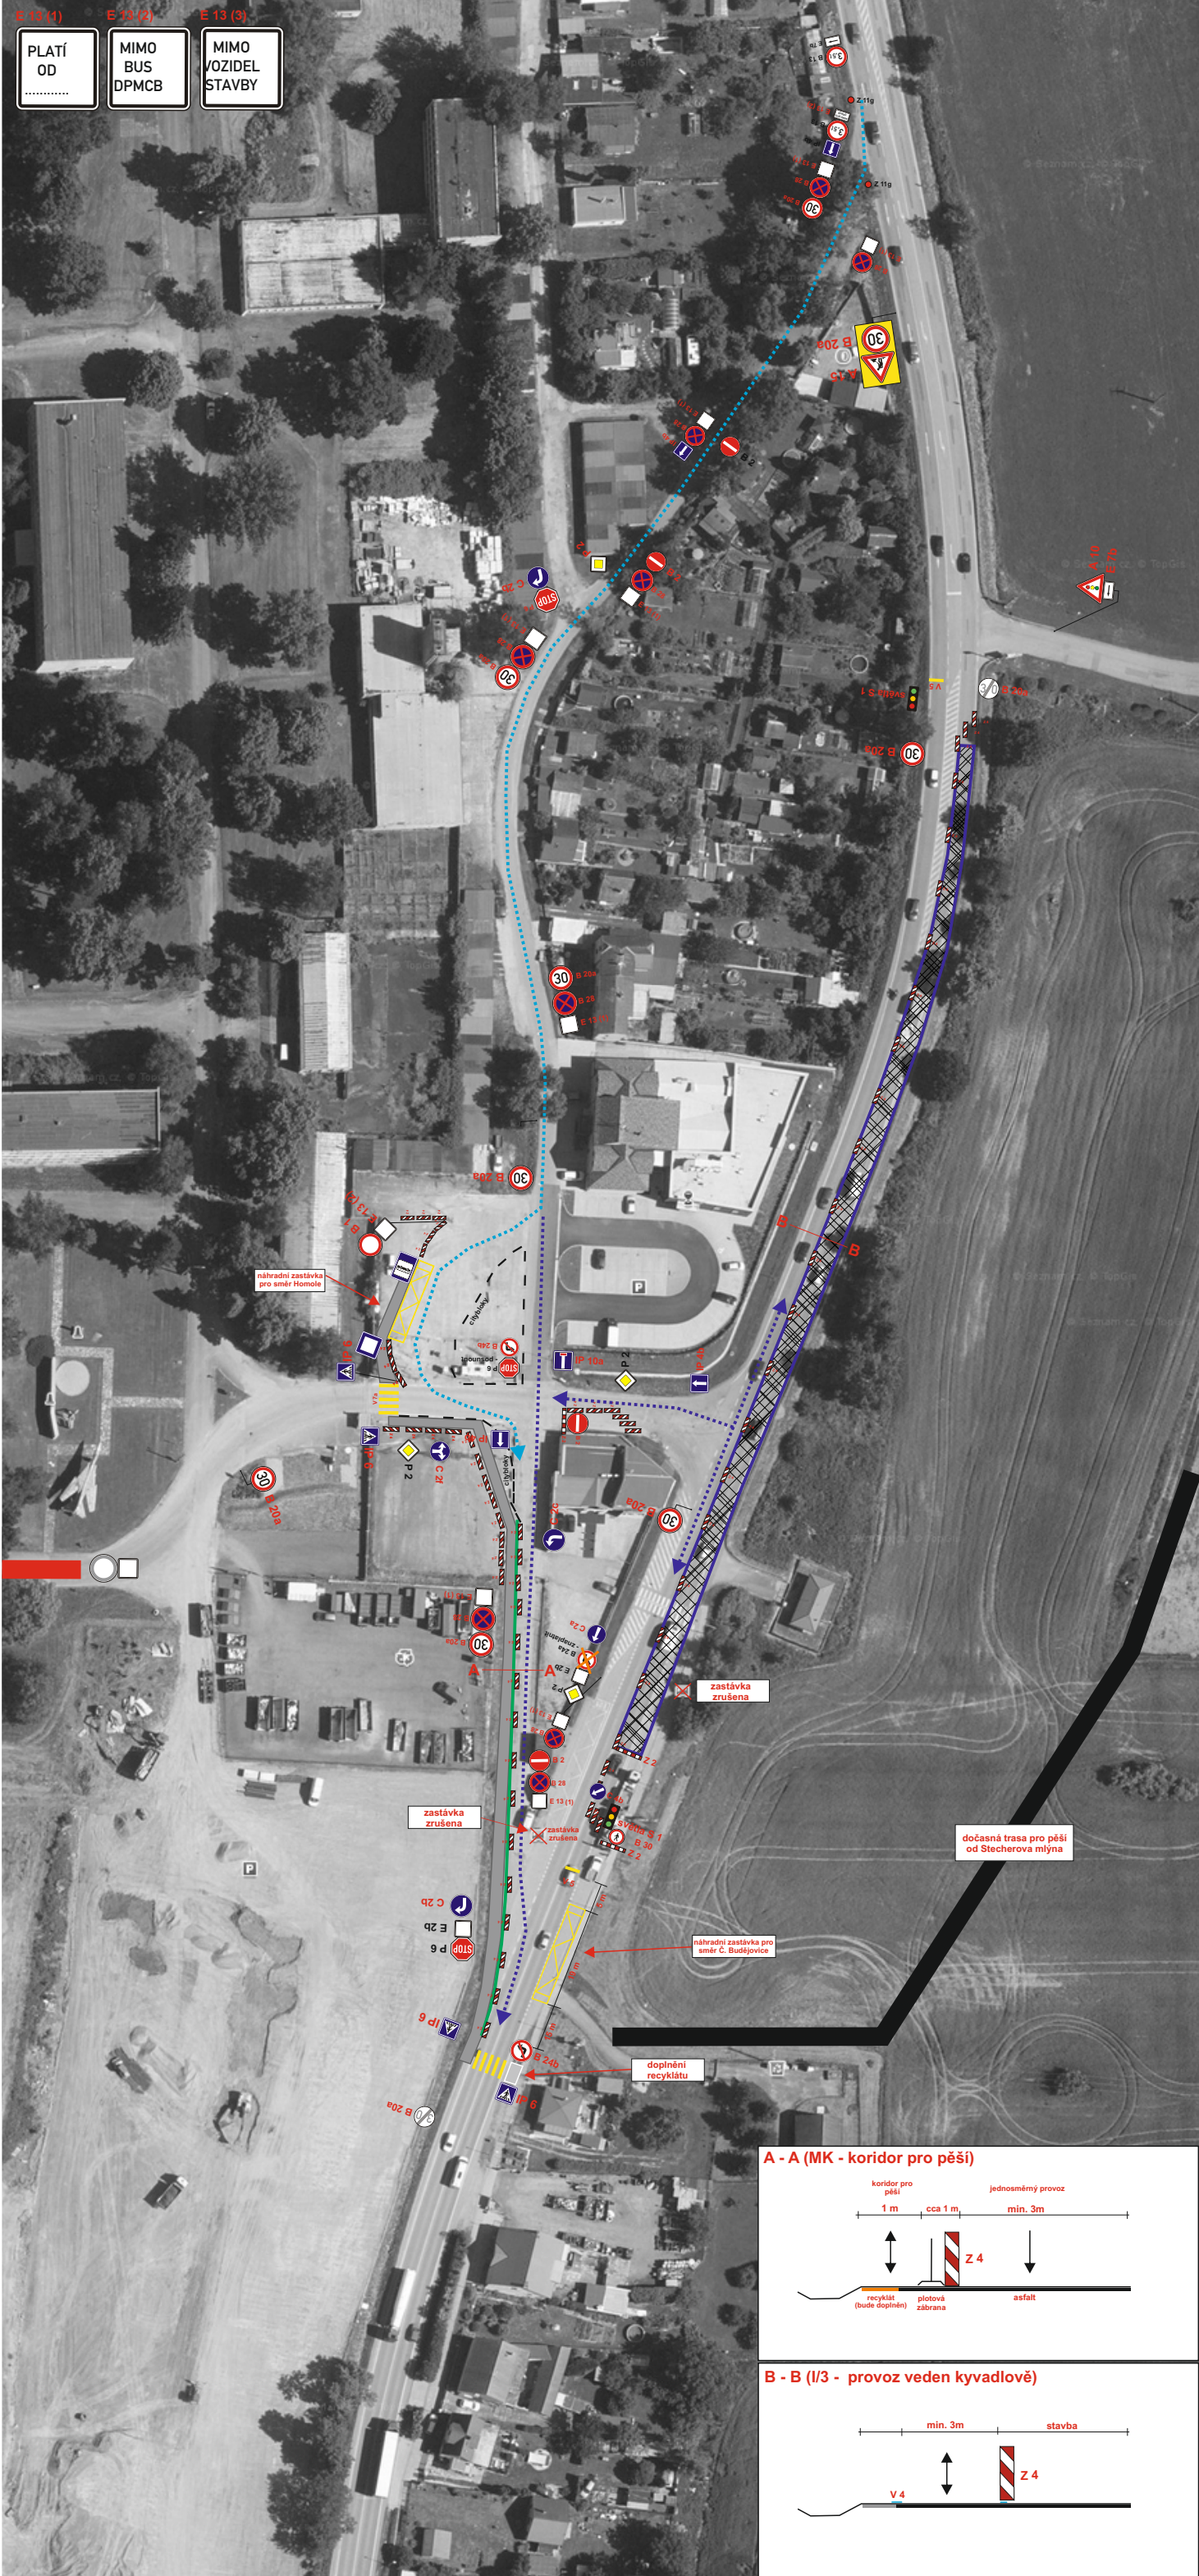