

LEGENDA:



Nově povolované DZ v rámci DIO


Původně povolené DZ v rámci stavby "Zóna ekonomického rozvoje Boršov nad Vltavou - Místní komunikace"

Stávající komunikace realizovaná v rámci projektu "Zóna ekonomického rozvoje Boršov nad Vltavou - Místní komunikace"

Plánované stavby

2 0 -03- 2024

POLICIE ČESKÉ REPUBLIKY
KRAJSKÉ ŘEDITELSTVÍ POLICIE
JIHOČESKÉHO KRAJE 24
ÚZEMNÍ ODBOR ČESKÉ BUDĚJOVICE
DOPRAVNÍ INSPEKTORÁT
POSTOVNÍ PŘÍHRÁDKA 125
371 05 ČESKÉ BUDĚJOVICE

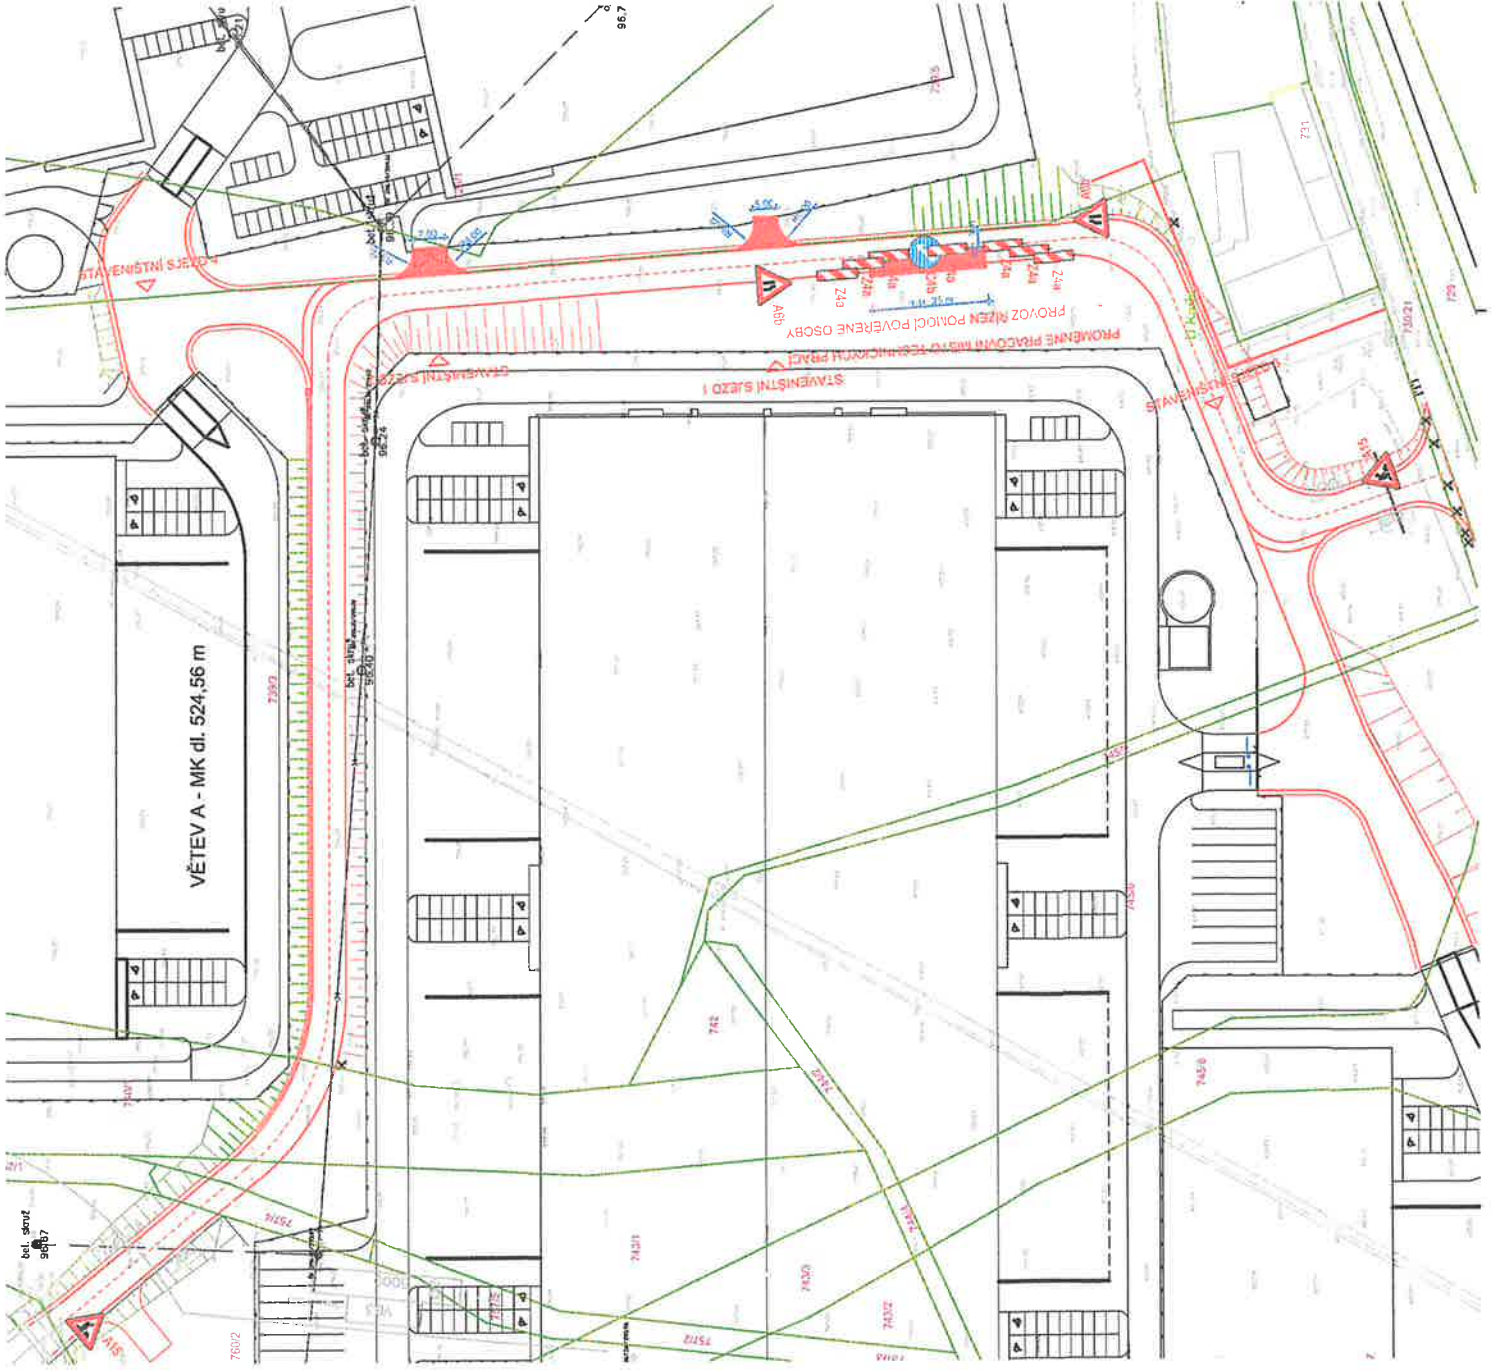

INVESTOR/ CLIENT:	C24 Logimac, s.r.o. Valdavské náměstí 2132/47 110 00 Praha 1 - Nové Město IČO: 087 63 295	FORMÁT/ FORMAT:	2 x A4
GENERAL NI PROJEKTANT/ GENERAL DESIGNER:	RotaGroup, a.s. Na Návěhách 856/2 141 00 Praha 4 - Michle IČO: 279 67 344	MĚŘÍTKO/ SCALE:	1:1000
ZPRACOVATEL PROJEKTOVÉ ČÁSTI/ AUTHOR OF DESIGN SECTION:	RotaGroup, a.s. Na Návěhách 856/2 141 00 Praha 4 - Michle IČO: 279 67 344	DATUM/ DATE:	03/2024
ZODP. PROJEKTANT/ HIP/	KRESLIL/ DESIGNER:	INDEX:	
AUTHORIZED DESIGNER: ING. JAKUB BERÁNEK	ING. TOMÁŠ ČRKYVA	ČÁST DOKUM./ PART:	STUPĚŇ PD/ LEVEL:
KRAJ:	JIHOČESKÝ KRAJ, k.ú. Boršov nad Vltavou [608 025]	C. VÝKRES/ NUMBER:	PARE/ SET:
REGION:	JIHOČESKÝ REGION, c.a. Boršov nad Vltavou [608 025]		02
AKCE / PROJECT:		ZÓNA EKONOMICKÉHO ROZVOJE BORŠOV NAD VLTAVOU II MÍSTNÍ KOMUNIKACE	
		OBSAH / CONTENT:	
		DOPRAVNĚ INŽENÝRSKÉ OPATŘENÍ	
		NAZEV VÝKRESU / DRAWING:	
		SITUACE STAVBY	