

**ČESKÉ
BUDĚJOVICE**

Litvínovice

Planá

Roudné

Poříčí

Objízdná trasa
pro vozidla nad 3,5 tuny

Uzavírka místní komunikace
řešeno samostatným projektem

Dočasná komunikace
pro vozidla do 3,5 t a BUS

Uzavírka místní komunikace
řešeno samostatným projektem

**MAGISTRÁT MĚSTA
ČESKÉ BUDĚJOVICE**
odbor správy veřejných statků
oddělení správy komunikací

E. J. F. 2021


	Dopravné inženýrské opatření Provozova Piana 85, Jan Nedžad - JANEV Chýnovská 62 tel: 729 03 899 www.janev.cz
	Objednatel: COLAS CZ a.s. Vypracoval: Martin Vacek Datum: 06/2021 Stupeň:
Stavba: JIZNI TANGENTA ČESKÉ BUDĚJOVICE Příloha: Uzavírka silnice III/00854 pro vozidla nad 3,5 tuny - celková situace	



22 - 07 - 2021
 POLICIE ČESKÉ REPUBLIKY
 KRAJSKÉ ŘEDITELSTVÍ POLICIE
 JIHOČESKÉHO KRAJE
 ÚZEMNÍ ODDĚLENÍ ČESKÉ BUDĚJOVICE
 DOPRAVNÍ INŽENÝRSTVÍ
 POŠTOVNÍ ULICE 125
 371 05 ČESKÉ BUDĚJOVICE




Dopravně inženýrské opatření			
dopravní značení	Jan Nevděmal - JANEV Ojnovská 882 391 11 Planá nad Lužnicí	Provozovna Planá 65. 370 01 České Budějovice tel. 739 633 989	www.janevcz
Stavba:	JIŽNÍ TANGENTA ČESKÉ BUDĚJOVICE	Objednatel:	COLAS CZ, a.s.
Příloha:	Uzavírka silnice III/00354 pro vozidla nad 3,5 tuny	Vypracoval:	Martin Vacek
		Datum:	06/2021
		Stupeň:	

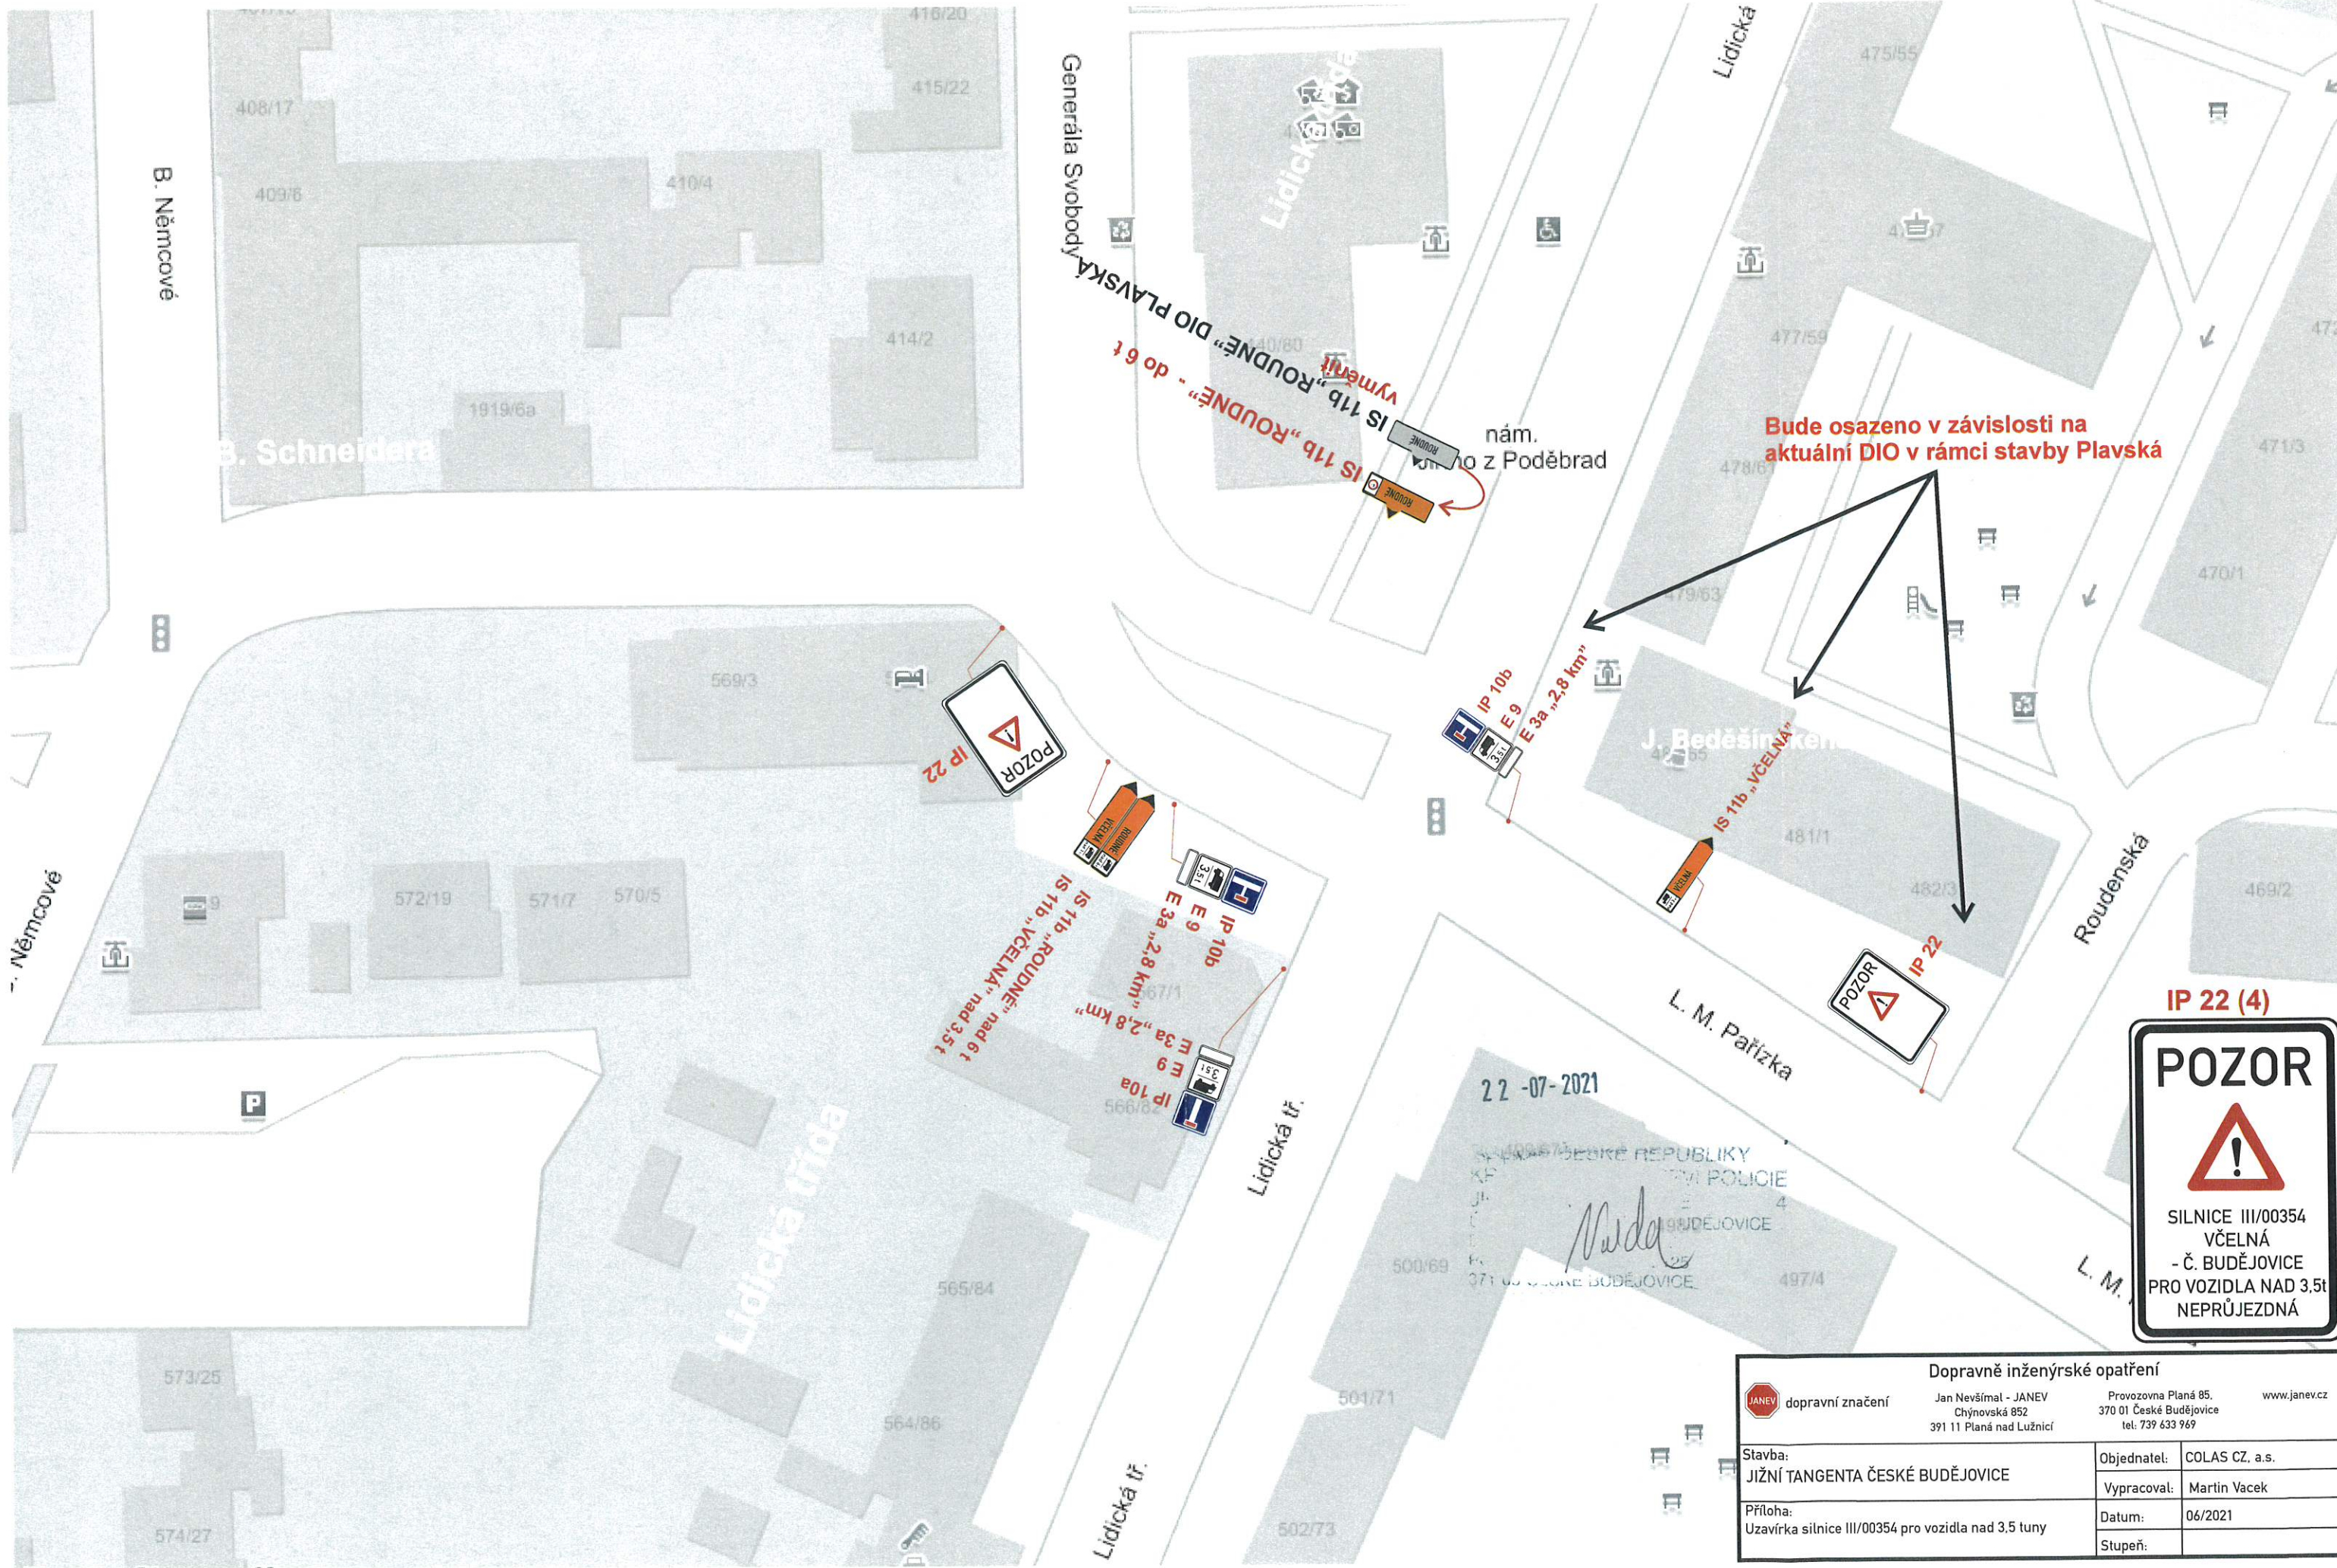

Dopravně inženýrské opatření			
dopravní značení	Jan Nevšímal - JANEV Chýnovská 852 391 11 Planá nad Lužnicí	Provozovna Planá 85. 370 01 České Budějovice tel. 739 633 969	www.janev.cz
Stavba: JIŽNÍ TANGENTA ČESKÉ BUDĚJOVICE	Objednatel: COLAS CZ, a.s.	Vypracoval: Martin Vacek	
Příloha: Uzavírka silnice III/00354 pro vozidla nad 3,5 tuny	Datum: 06/2021	Stupeň:	

22 -07-2021

ČESKÉ REPUBLIKY
POLICIE
BUDĚJOVICE
Č. BUDĚJOVICE

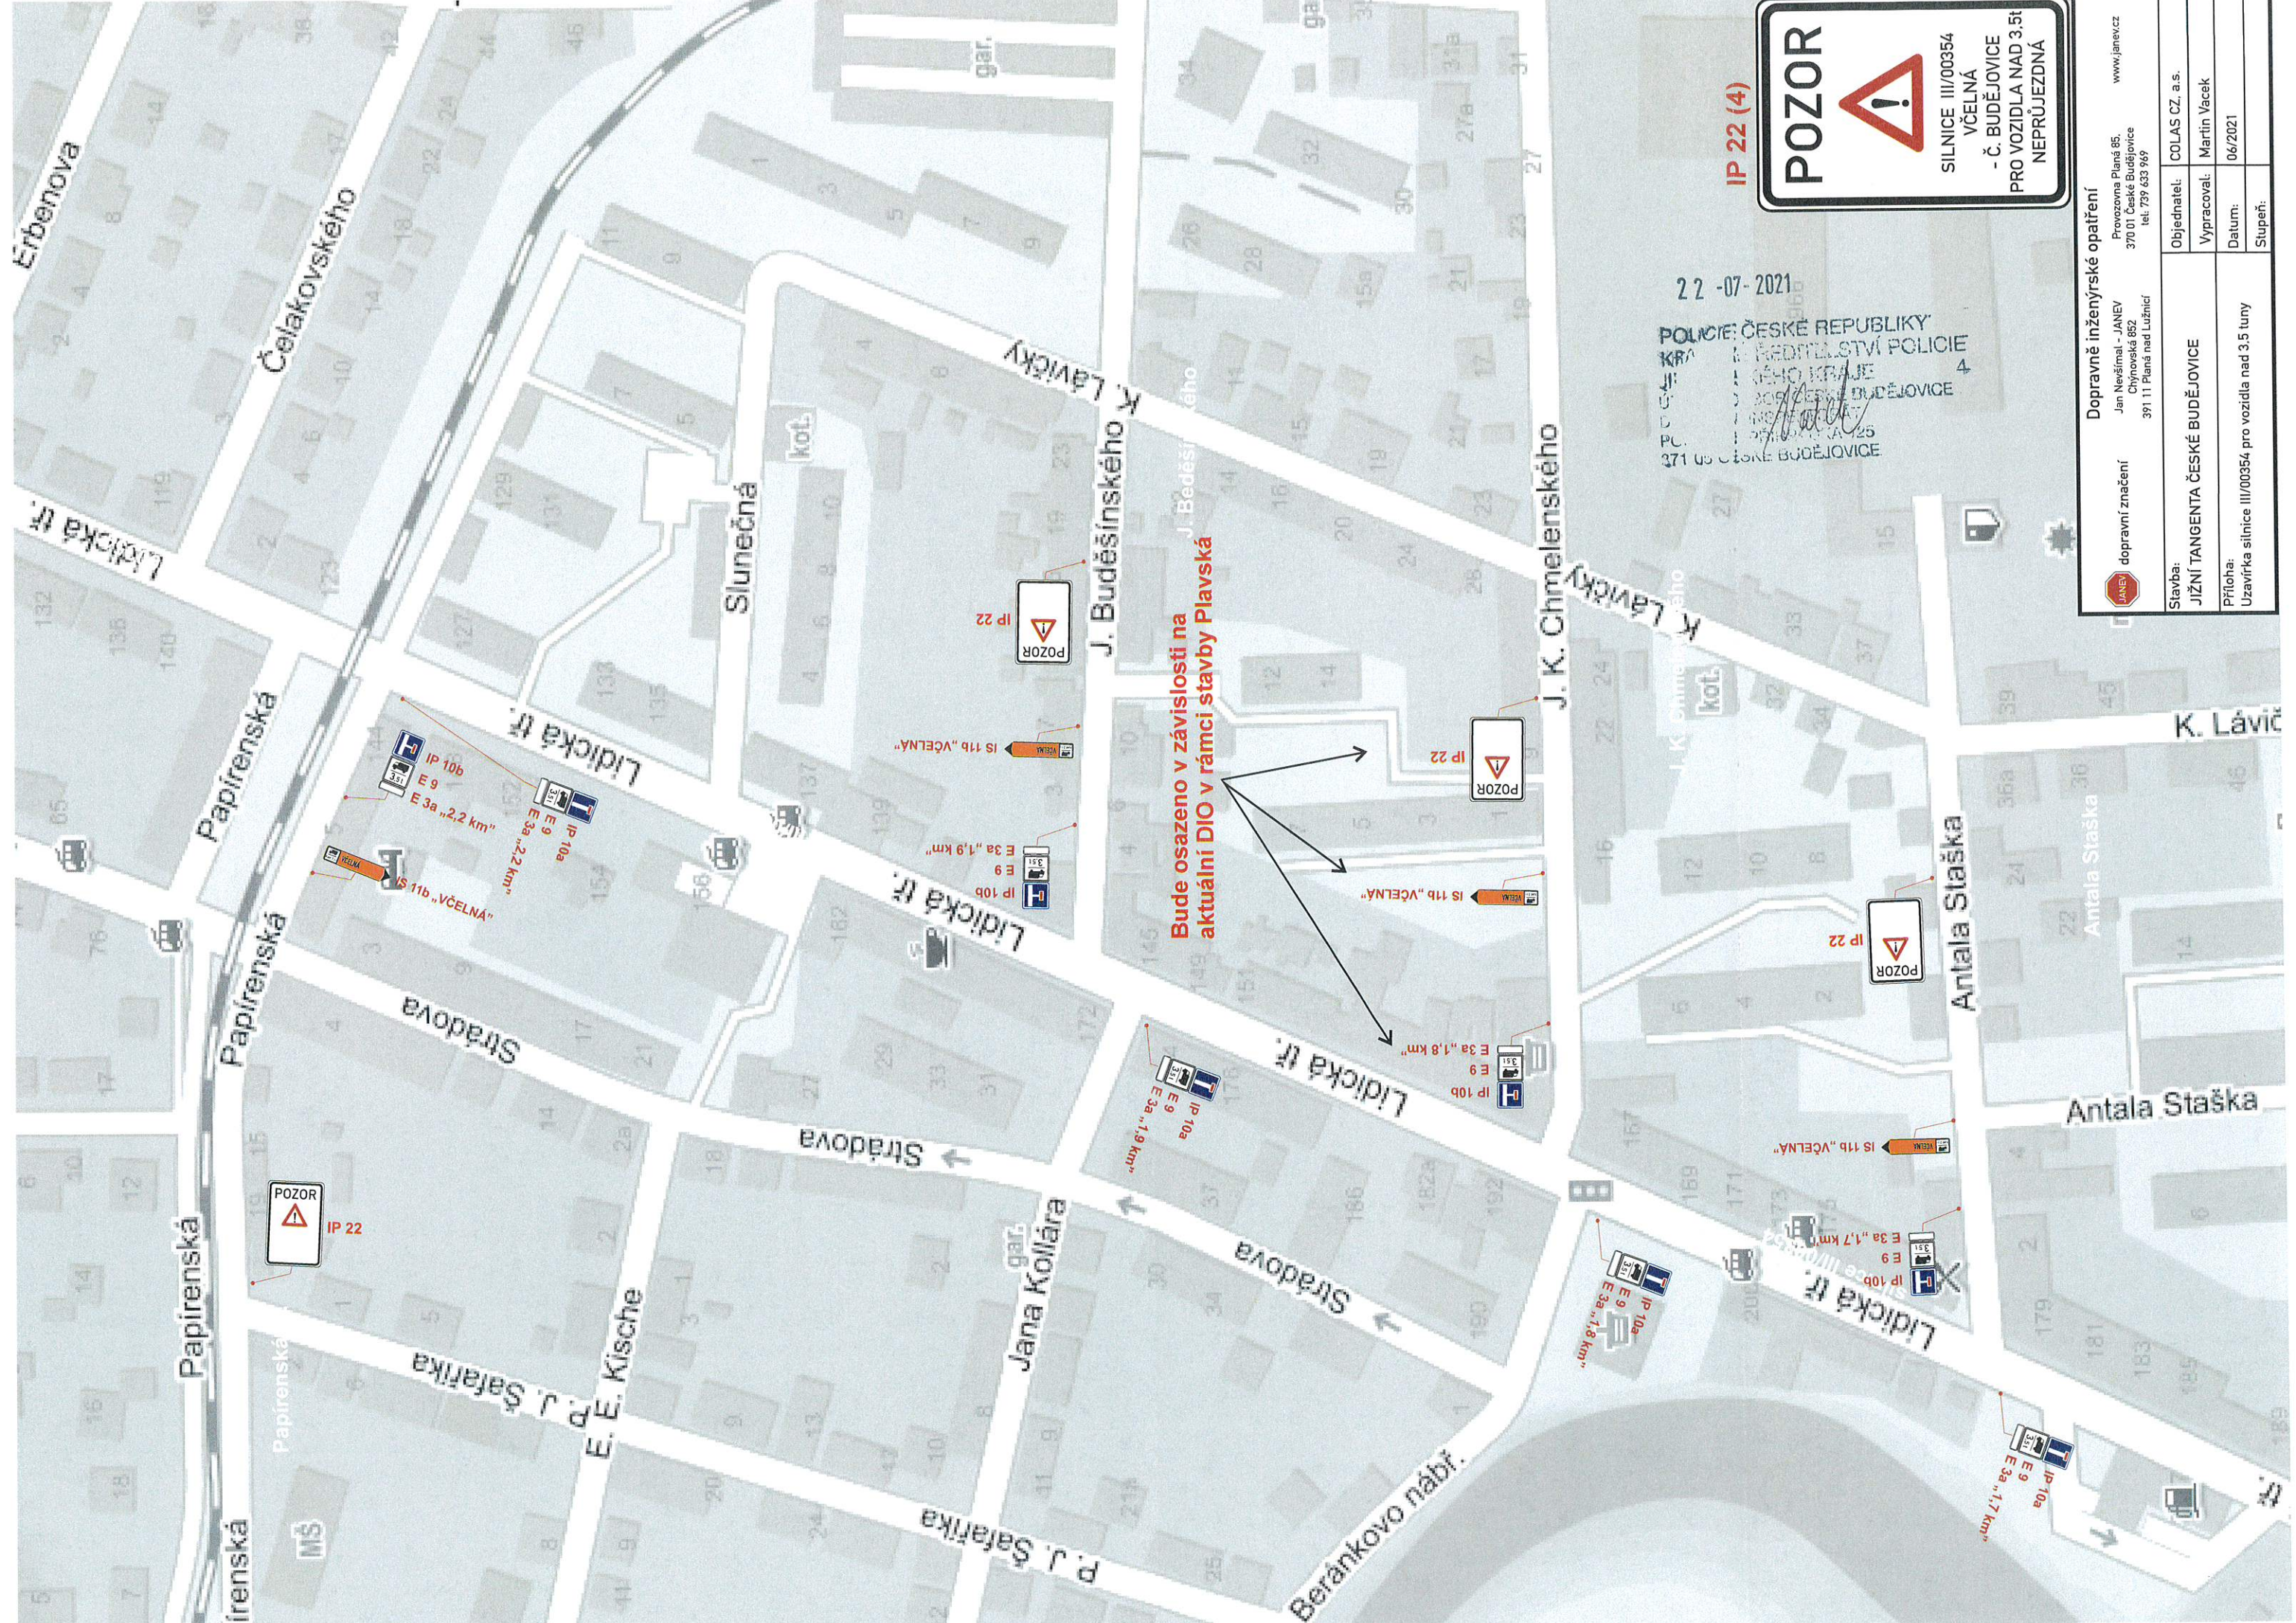

Bude osazeno v závislosti na aktuální DIO v rámci stavby Plavská

22-07-2021
 POLICE ČESKÉ REPUBLIKY
 KRAJŮ STŘEDNÍHO KRAJE
 Městská policie BUDĚJOVICE
 371 01 České Budějovice
 371 01 Pláně nad Lužnicí

POZOR

SILNICE III/00354
 VČELNÁ
 - Č. BUDĚJOVICE
 PRO VOZIDLA NAD 3.5t
 NEPRŮJEZDNÁ


Dopravně inženýrské opatření

Provozovna Planá 85,
 370 01 České Budějovice
 tel: 799 633 969
 www.janev.cz

Objednatel: COLAS CZ, a.s.
 Vypracoval: Martin Vacek
 Datum: 06/2021
 Služeň:

Stavba: JIŽNÍ TANGENTA ČESKÉ BUDĚJOVICE
 Příloha: Uzavírka silnice III/00354 pro vozidla nad 3.5 tuny



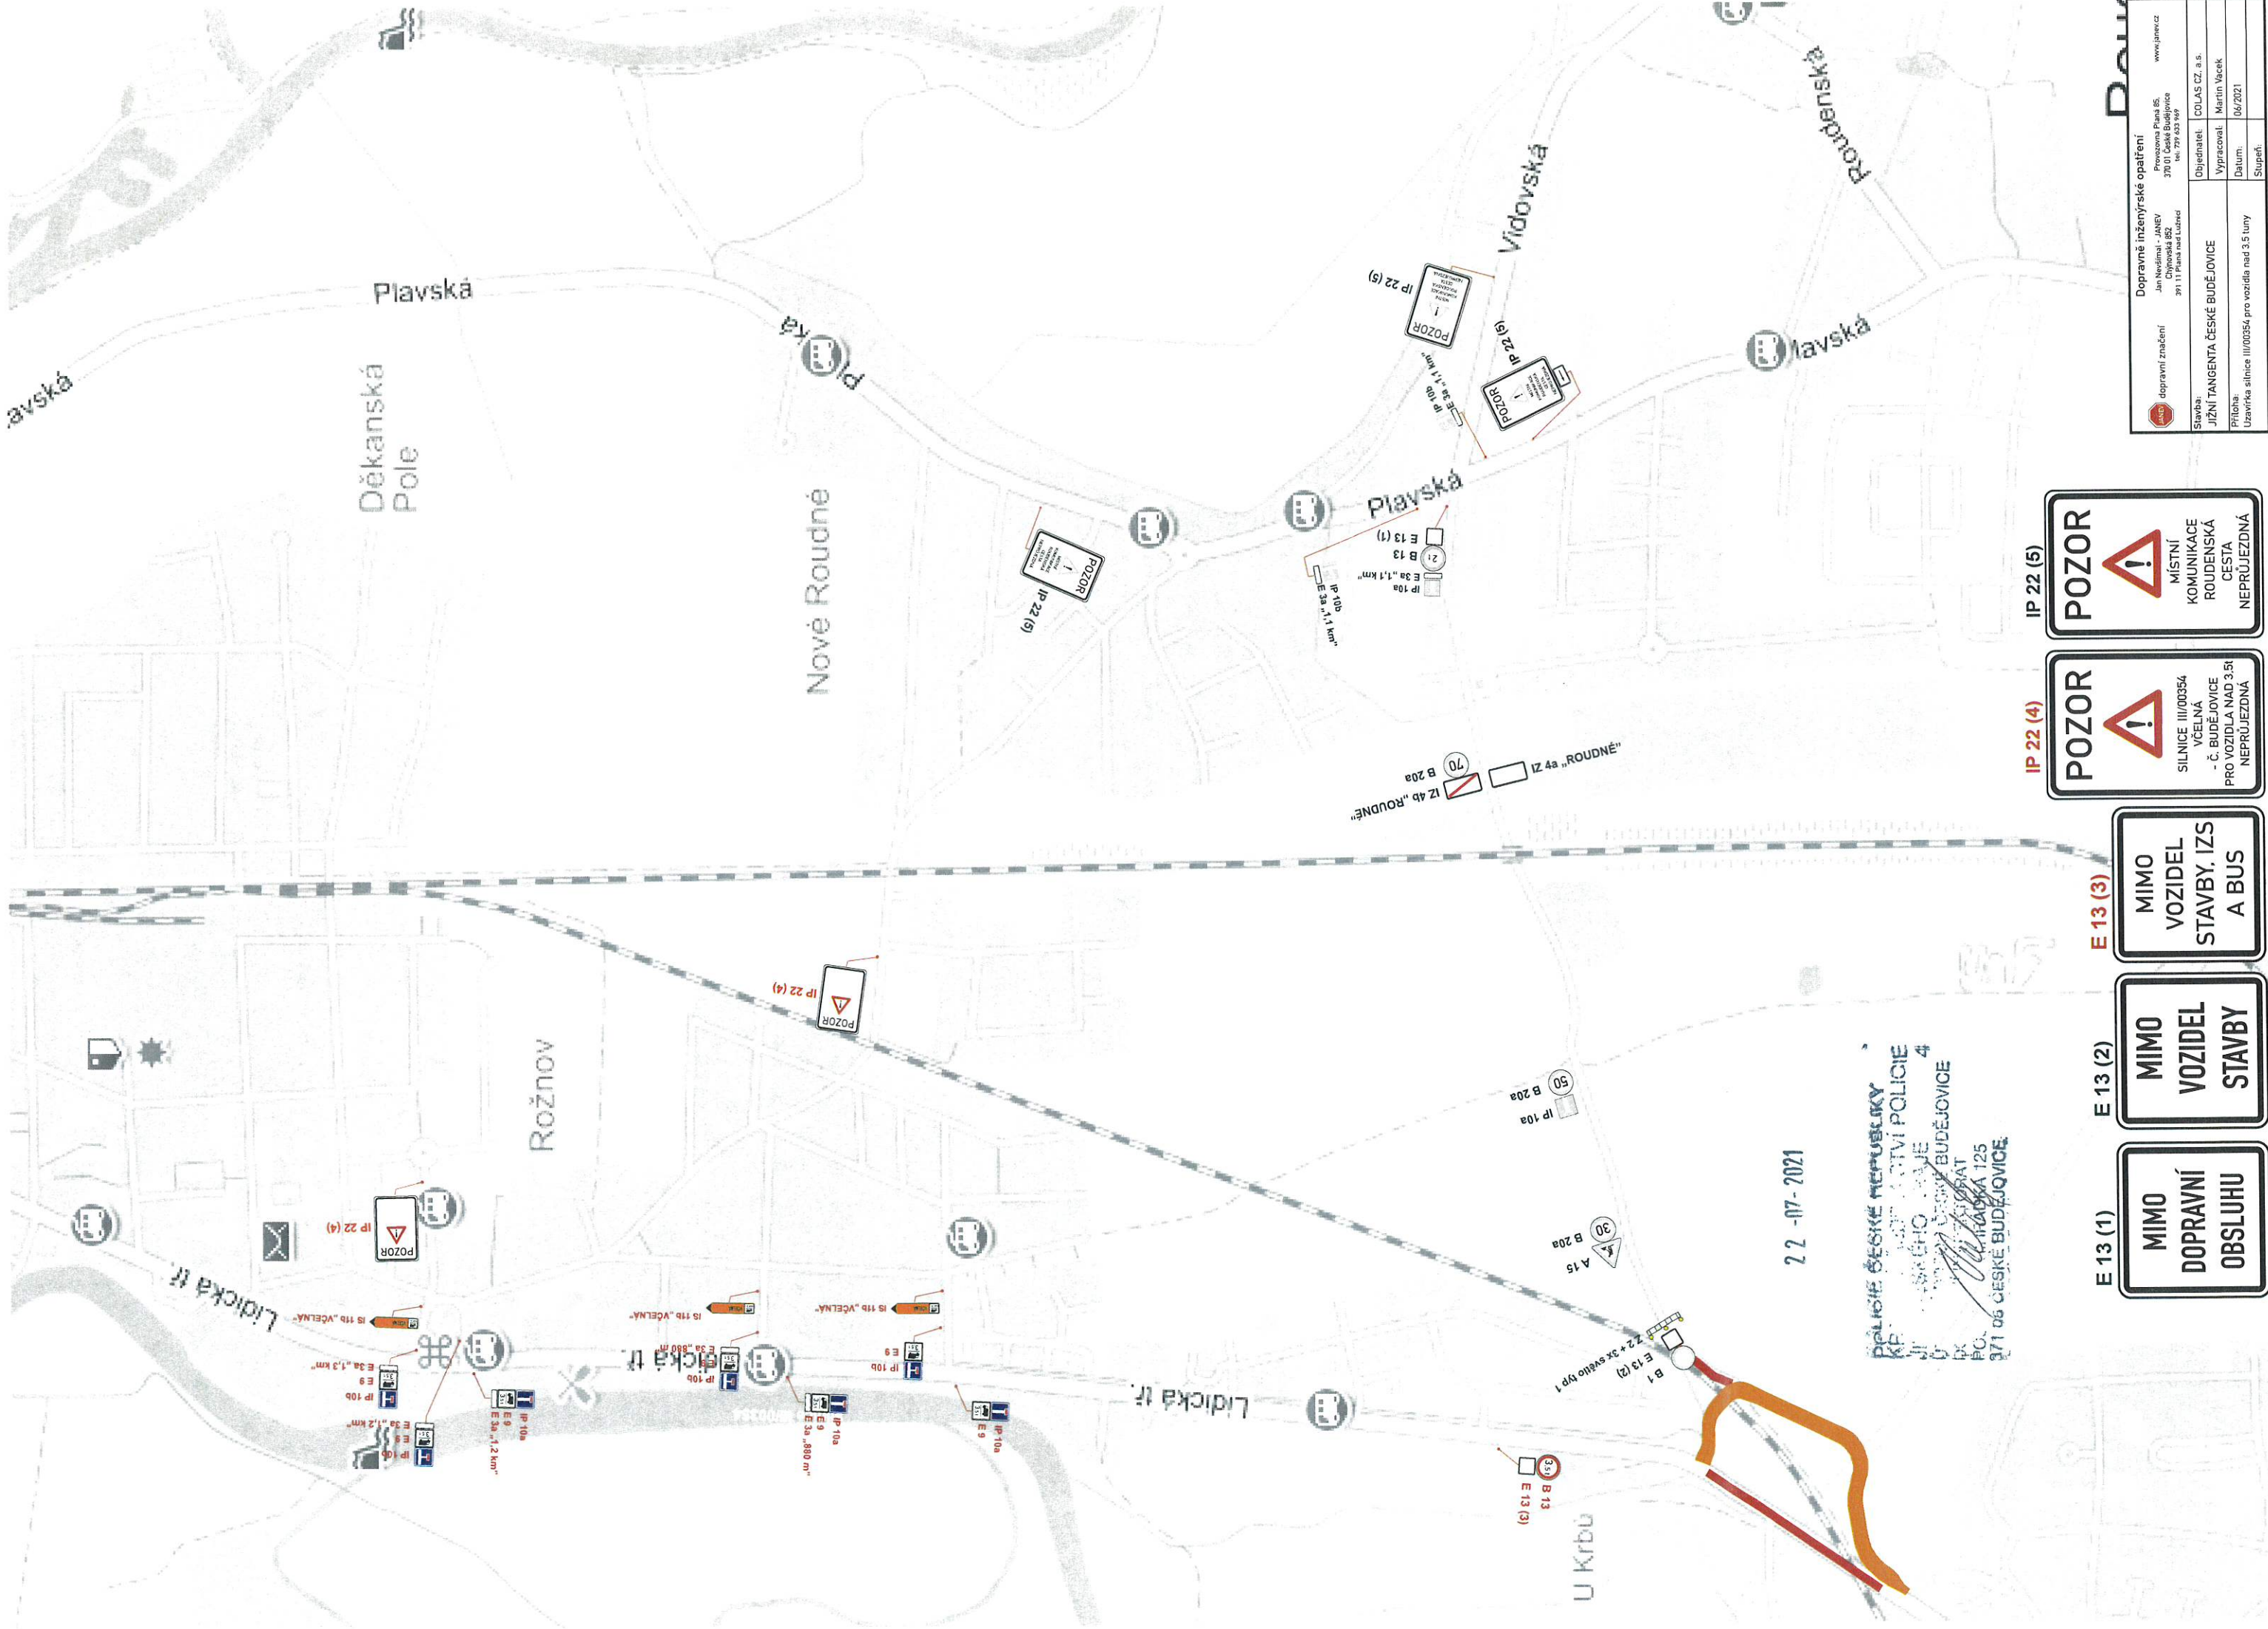


2 2 -07- 2021

POLICIE ČESKÉ REPUBLIKY
 KŘ. MĚSTSKÁ POLICIE 4
 ÚSTŘEDNÍ STANICE
 MĚSTSKÁ POLICIE BUDĚJOVICE
 PC. MĚSTSKÁ 125
 371 06 ČESKÉ BUDĚJOVICE

- E 13 (1) MIMO DOPRAVNÍ OBSLUHU
- E 13 (2) MIMO VOZIDEL STAVBY
- E 13 (3) MIMO VOZIDEL STAVBY, IZS A BUS
- IP 22 (4) POZOR
- IP 22 (5) POZOR MÍSTNÍ KOMUNIKACE ROUDENSKÁ CESTA NEPRŮJEZDNÁ

Dopravně inženýrské opatření	
Provozovna Pana IS: Jan Neuděmál - JANEY	www.janey.cz
Chýněvská 82, 370 01 České Budějovice	tel: 729 623 767
Objednatel: COLAS CZ a.s.	Vypracoval: Martin Váček
Stavba: JIŽNÍ TANGENTA ČESKÉ BUDĚJOVICE	Datum: 06/2021
Průloha: Uzavírka silnice III/00354 pro vozidla nad 3,5 tuny	Stupeň:

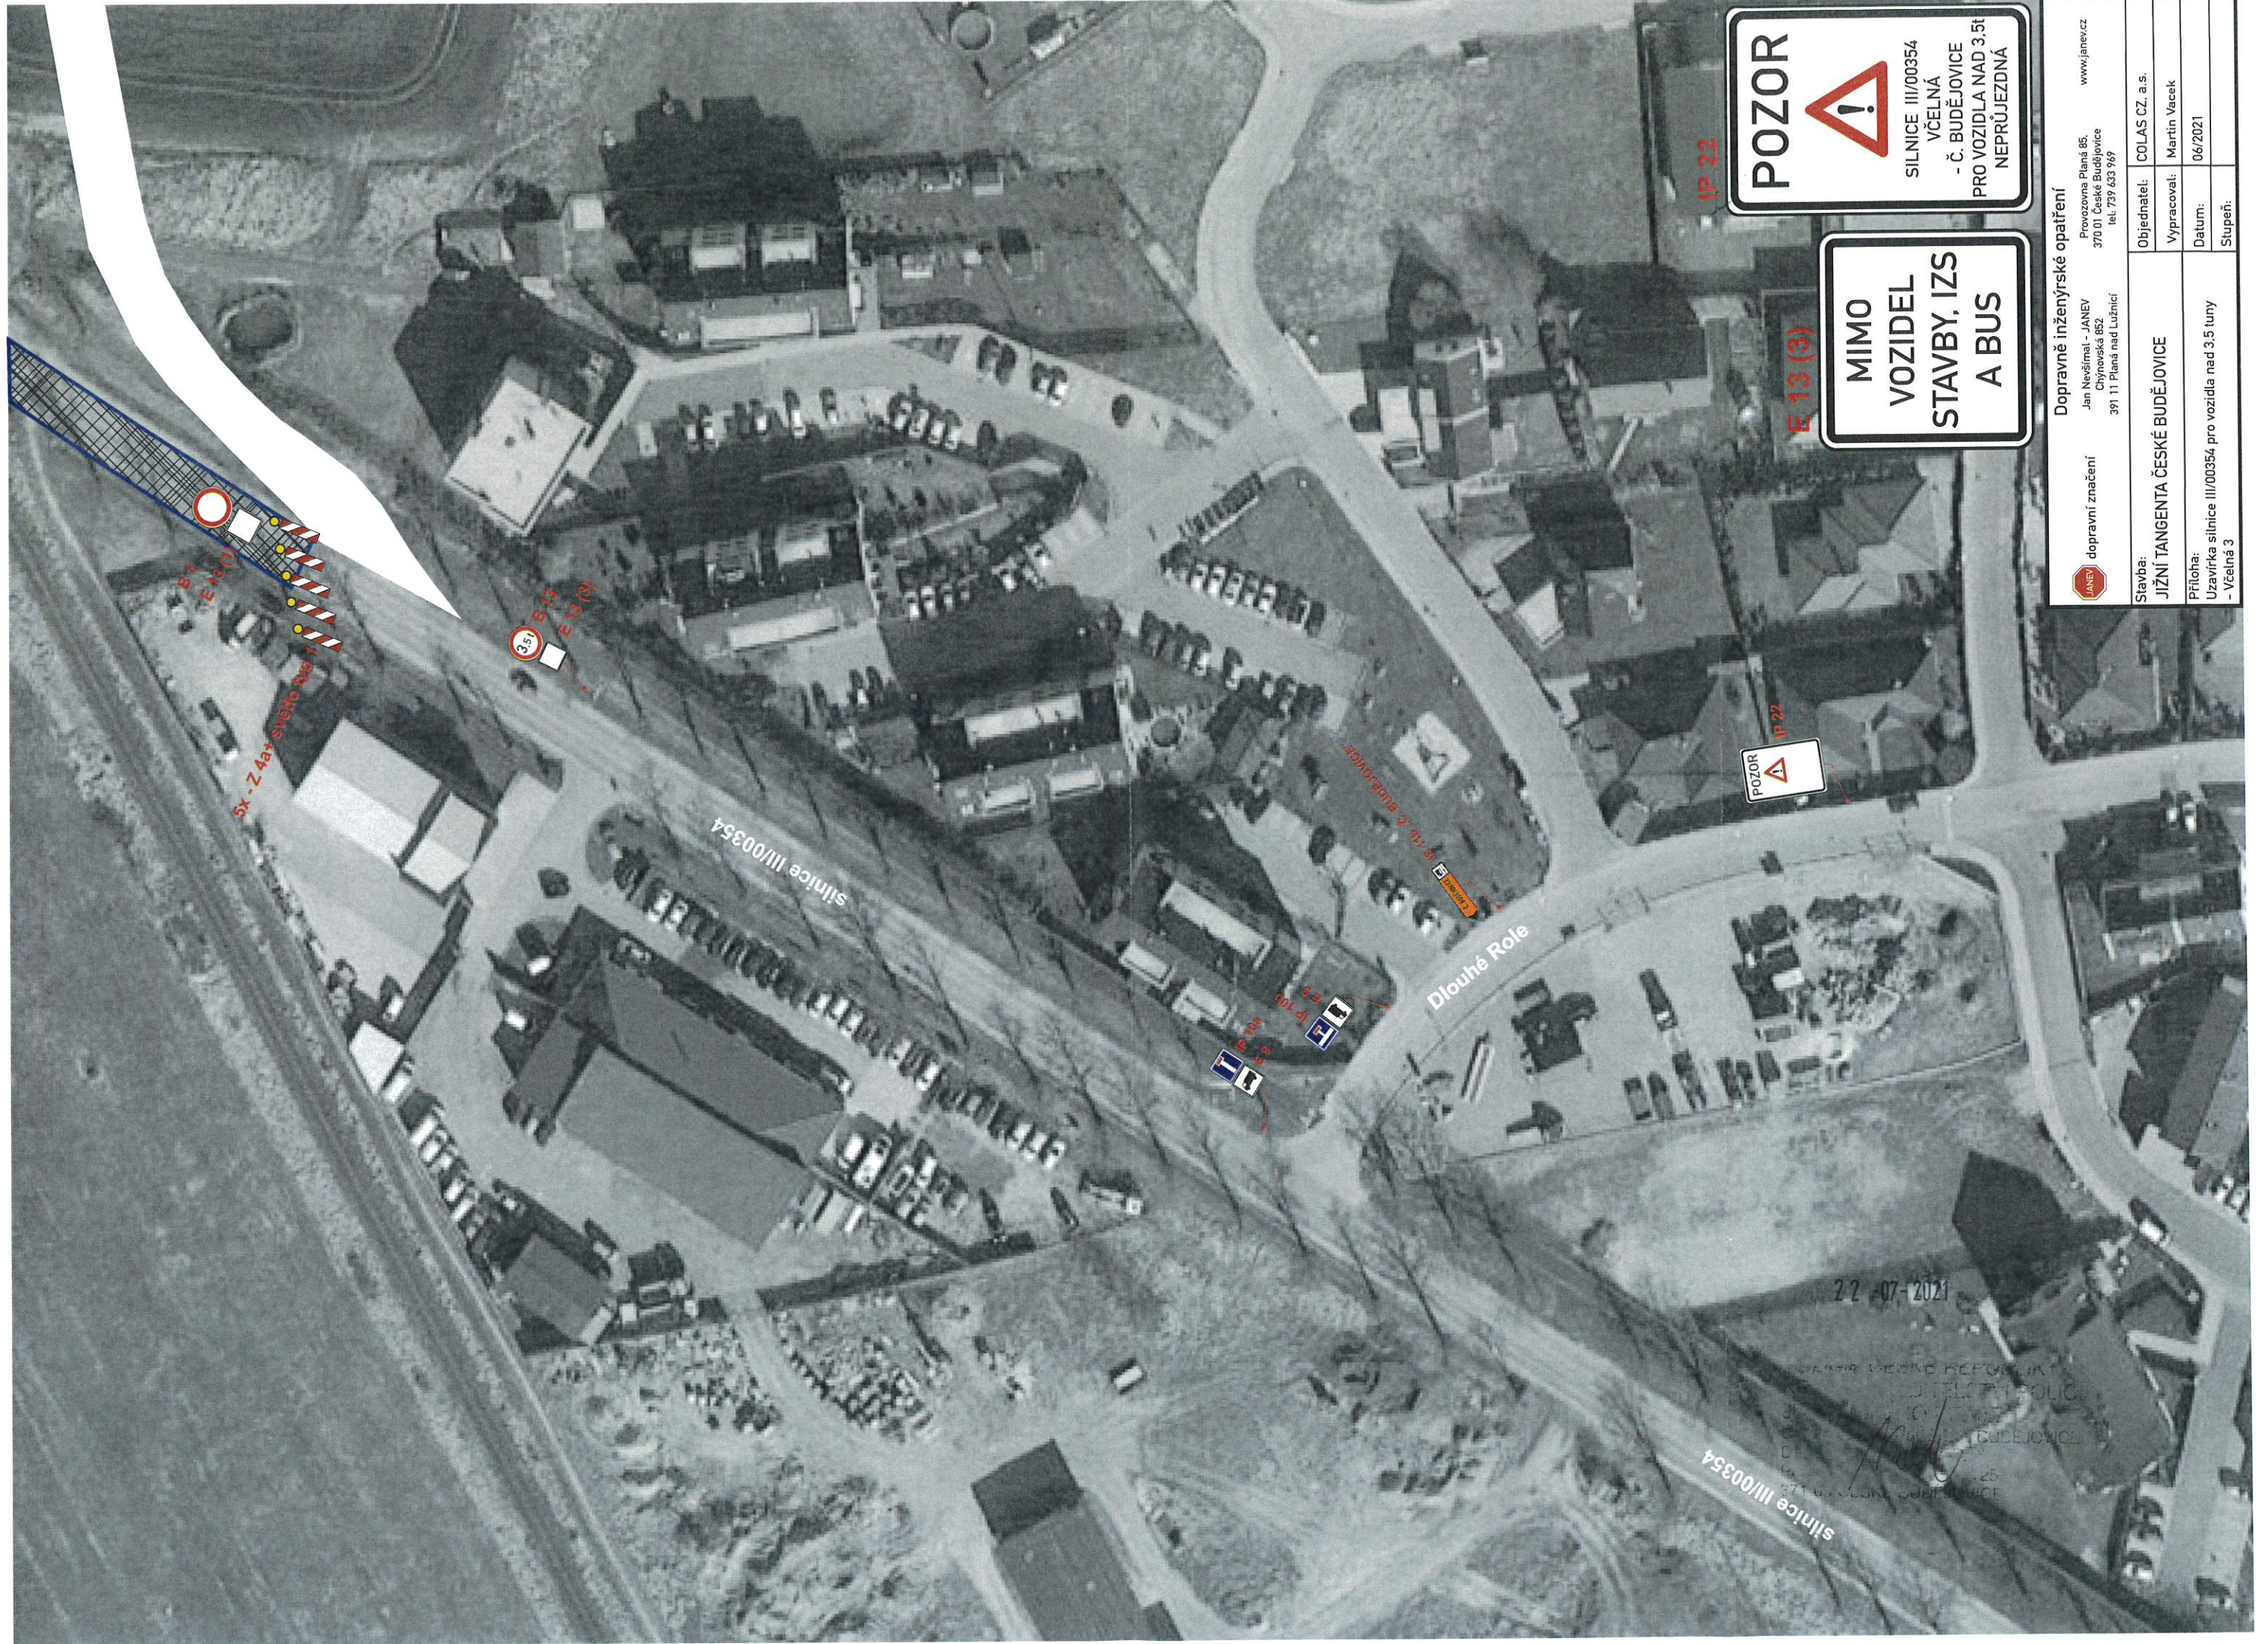

POZOR

 SILNICE III/00354
 VČELNÁ
 - Č. BUDĚJOVICE
 PRO VOZIDLA NAD 3,5t
 NEPRŮJEZDNÁ

MIMO VOZIDEL STAVBY, IZS A BUS


Dopravně inženýrské opatření
 Provozovna Planá 85,
 370 01 České Budějovice
 tel. 739 633 969
 www.janev.cz

JANEV dopravní značení
 Jan Nevšímal - JANEV
 Chýnovská 852
 391 11 Planá nad Lužnicí

Objednatel:	COLAS CZ, a. s.
Vypracoval:	Martin Vacek
Datum:	06/2021
Stupeň:	

Stavba:
JÍŽNÍ TANGENTA ČESKÉ BUDĚJOVICE

Příloha:
 Uzavírka silnice III/00354 pro vozidla nad 3,5 tuny
 - Včelná 3

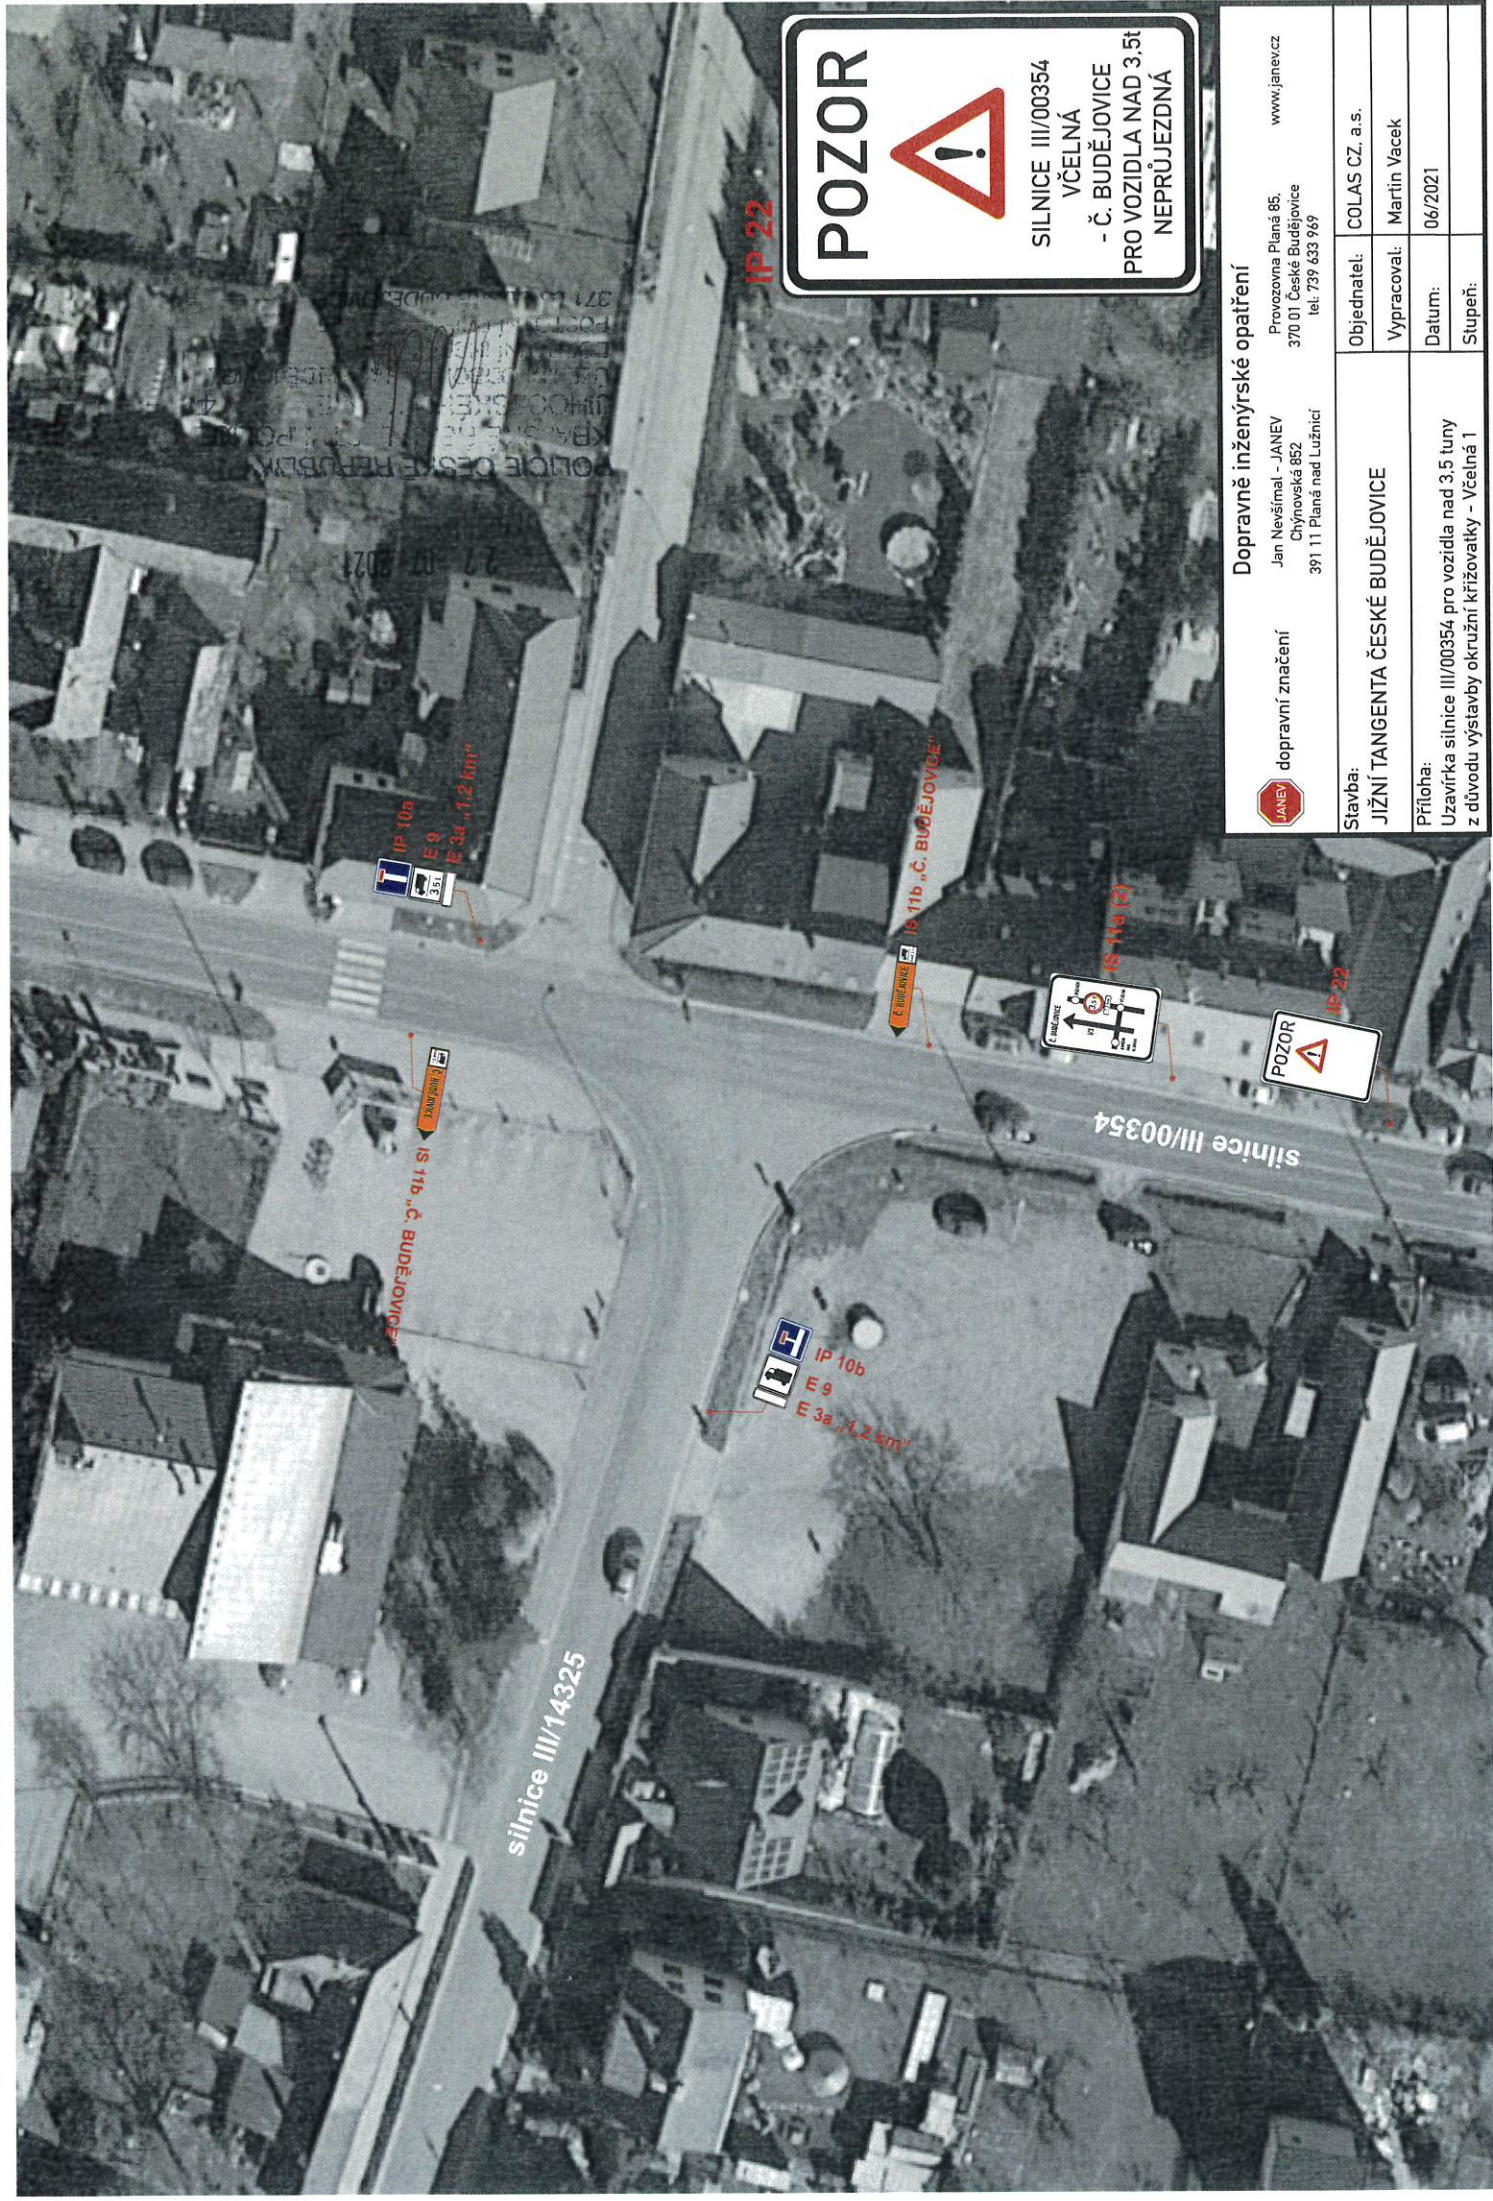

POZOR

SILNICE III/00354
VČELNÁ
- Č. BUDĚJOVICE
PRO VOZIDLA NAD 3,5t
NEPRŮJEZDNÁ

Dopravně inženýrské opatření

Provozovna Planá 85,
370 01 České Budějovice
tel: 739 633 969
www.janev.cz


Jan Nevsímal - JANEV
Chýnovská 852
391 11 Planá nad Lužnicí

dopravní značení

Objednatel: COLAS CZ, a.s.
Vypracoval: Martin Vacek
Datum: 06/2021
Stupeň:

Stavba: JIŽNÍ TANGENTA ČESKÉ BUDĚJOVICE

Příloha:
Uzavírka silnice III/00354 pro vozidla nad 3,5 tuny
z důvodu výstavby okružní křižovatky - Včelná 1

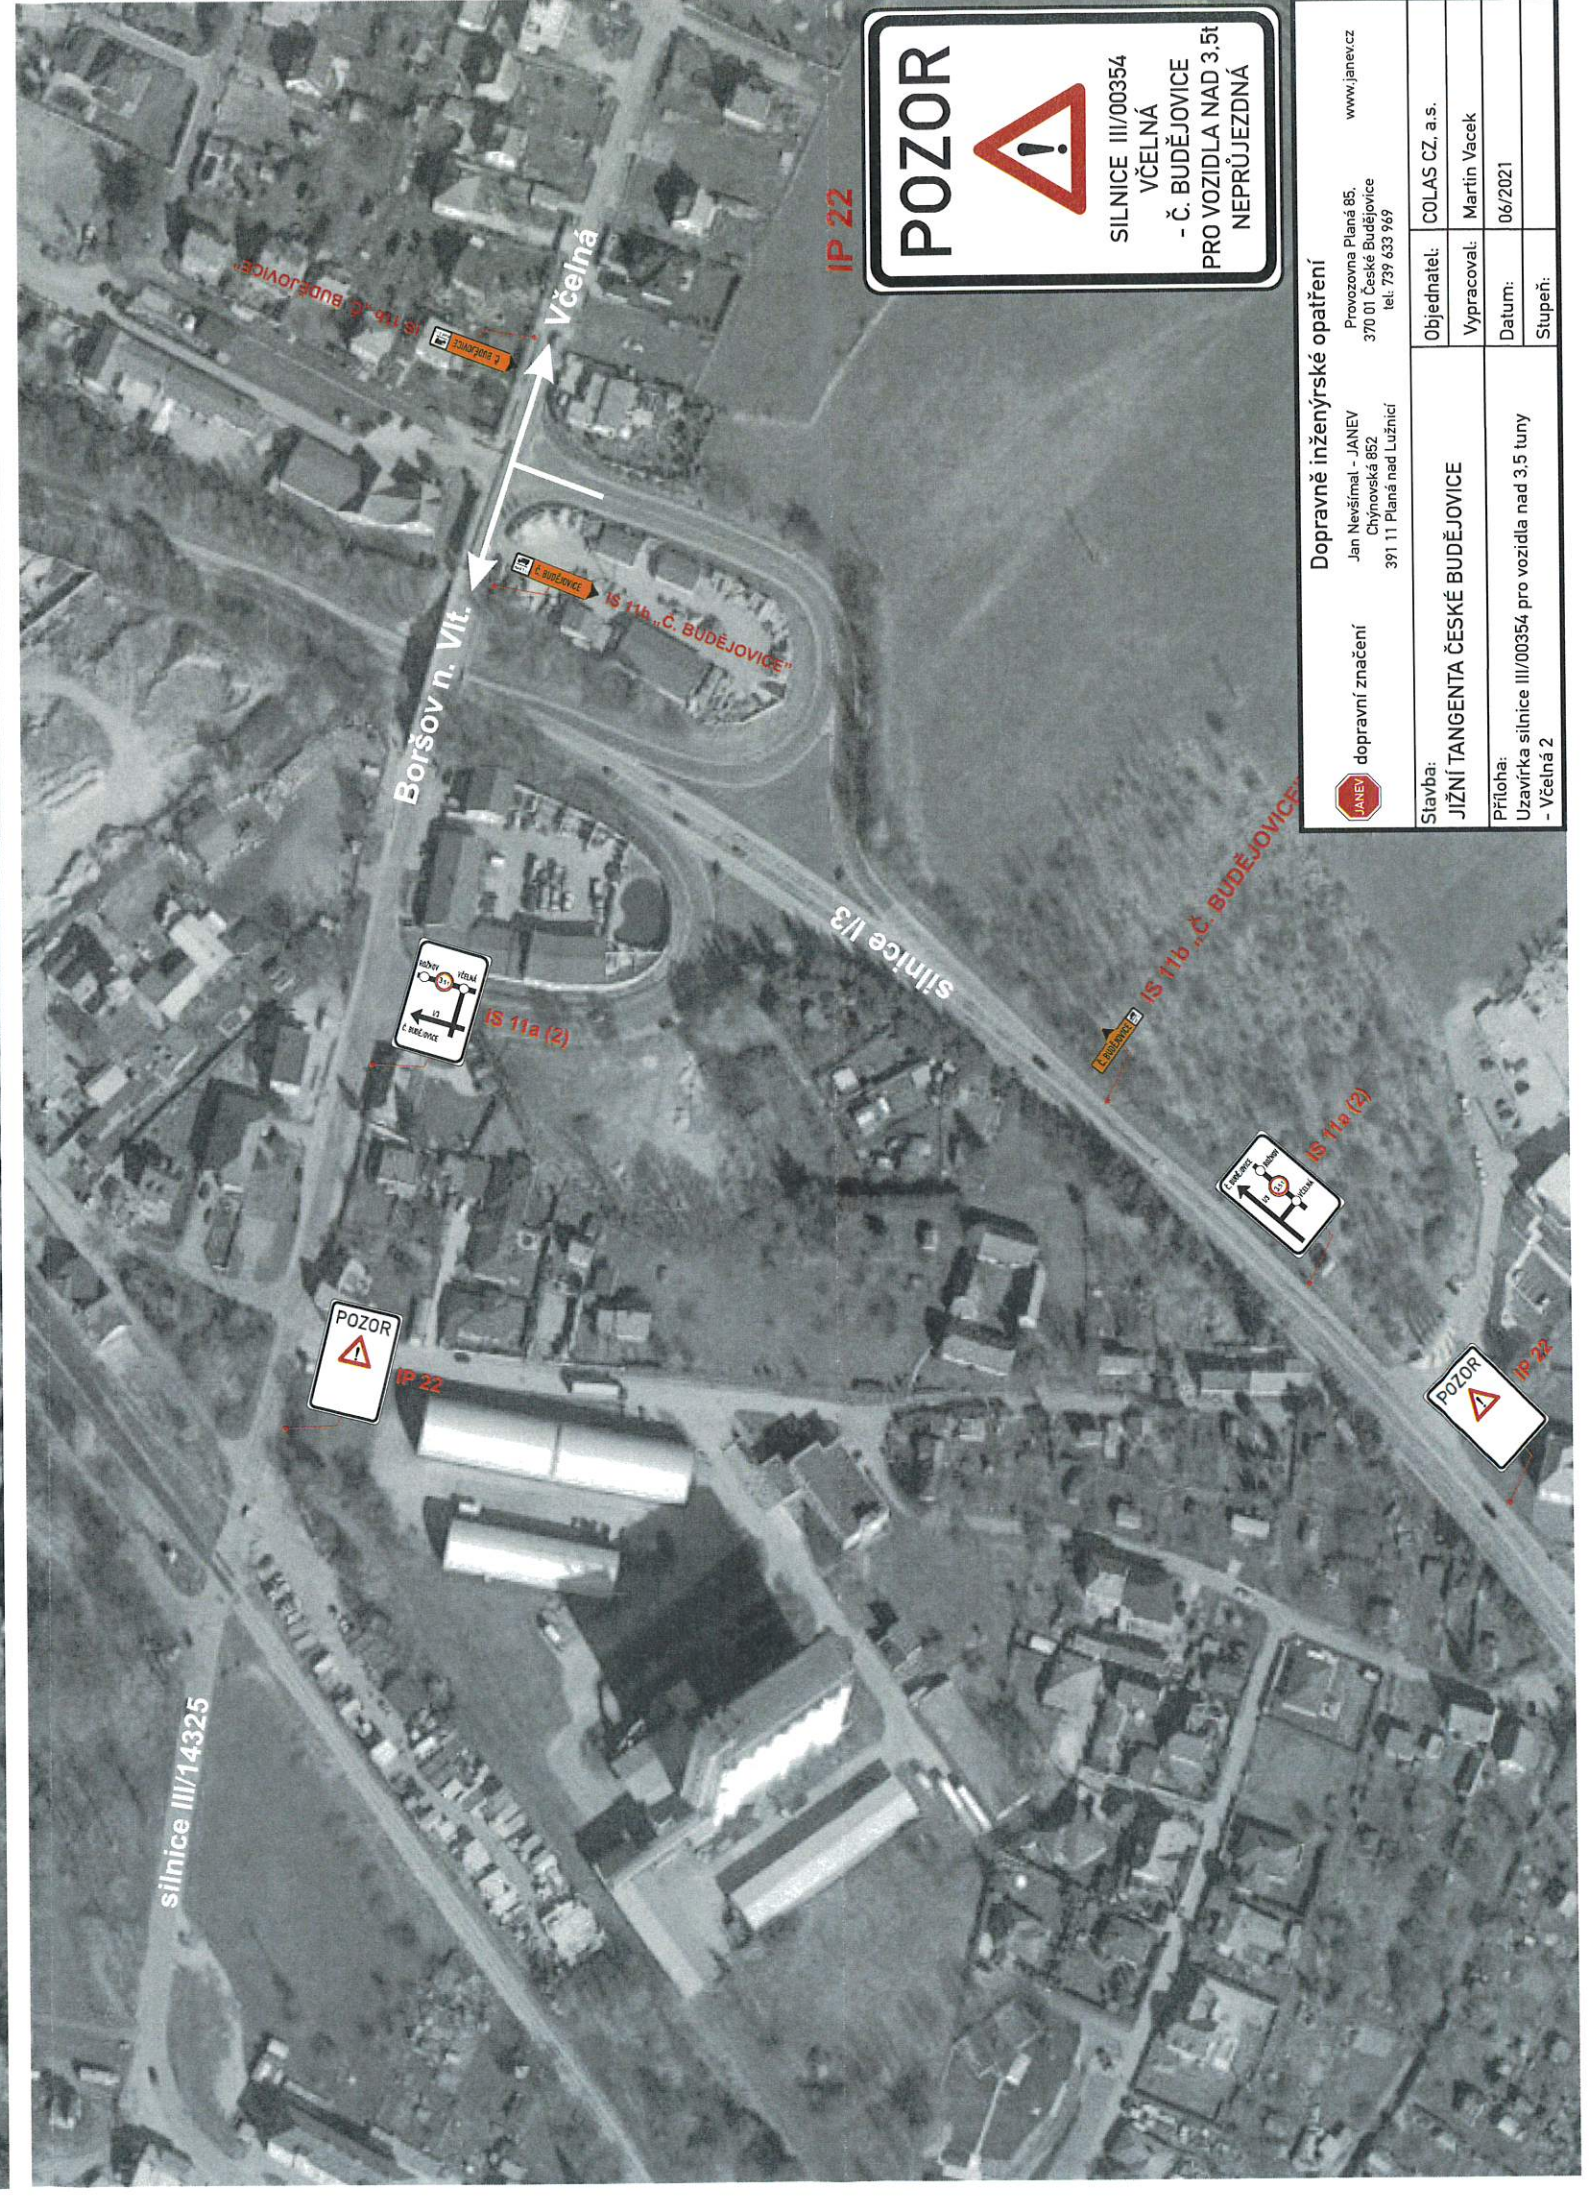

POZOR

SILNICE III/00354
VČELNÁ
- Č. BUDĚJOVICE
PRO VOZIDLA NAD 3,5t
NEPRŮJEZDNÁ

Dopravně inženýrské opatření

Provozovna Planá 85,
370 01 České Budějovice
tel: 739 633 969
www.janev.cz



Jan Nevsímal - JANEV
Chýnovská 852
391 11 Planá nad Lužnicí

dopravní značení


Objednatel: COLAS CZ, a.s.
Vypracoval: Martin Vacek
Datum: 06/2021
Stupeň:

Stavba: JIŽNÍ TANGENTA ČESKÉ BUDĚJOVICE

Příloha:
Uzavírka silnice III/00354 pro vozidla nad 3,5 tuny
- Včelná 2

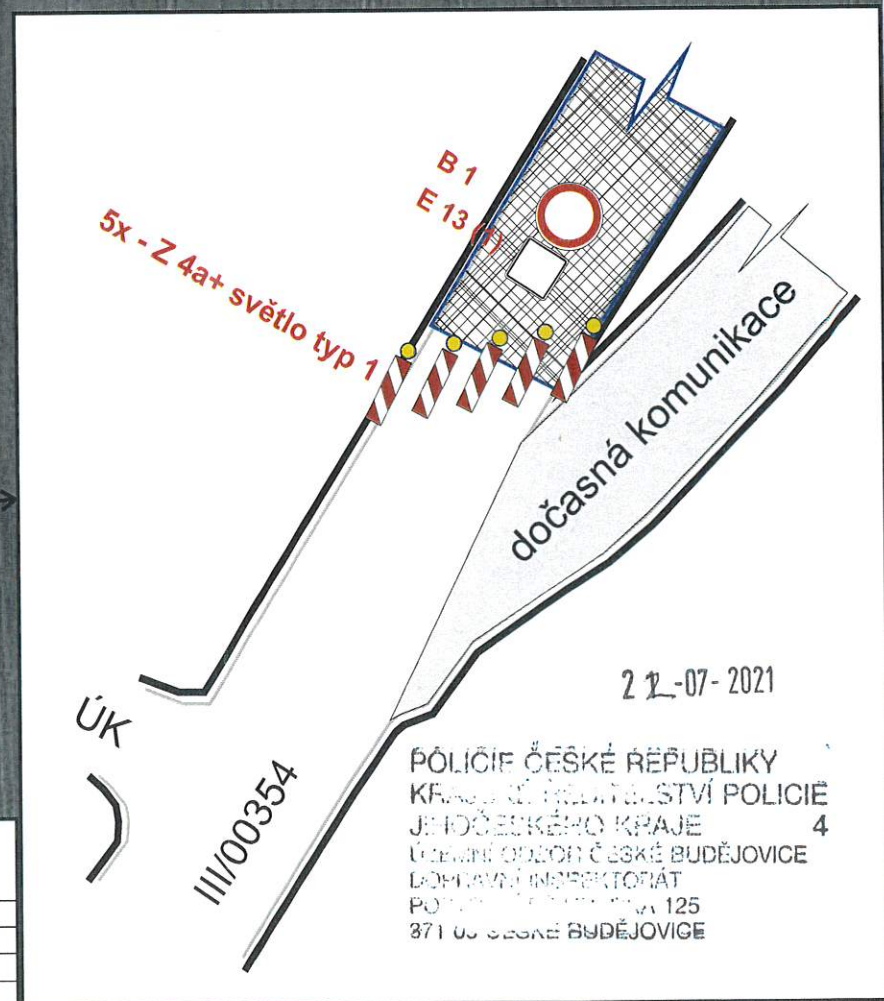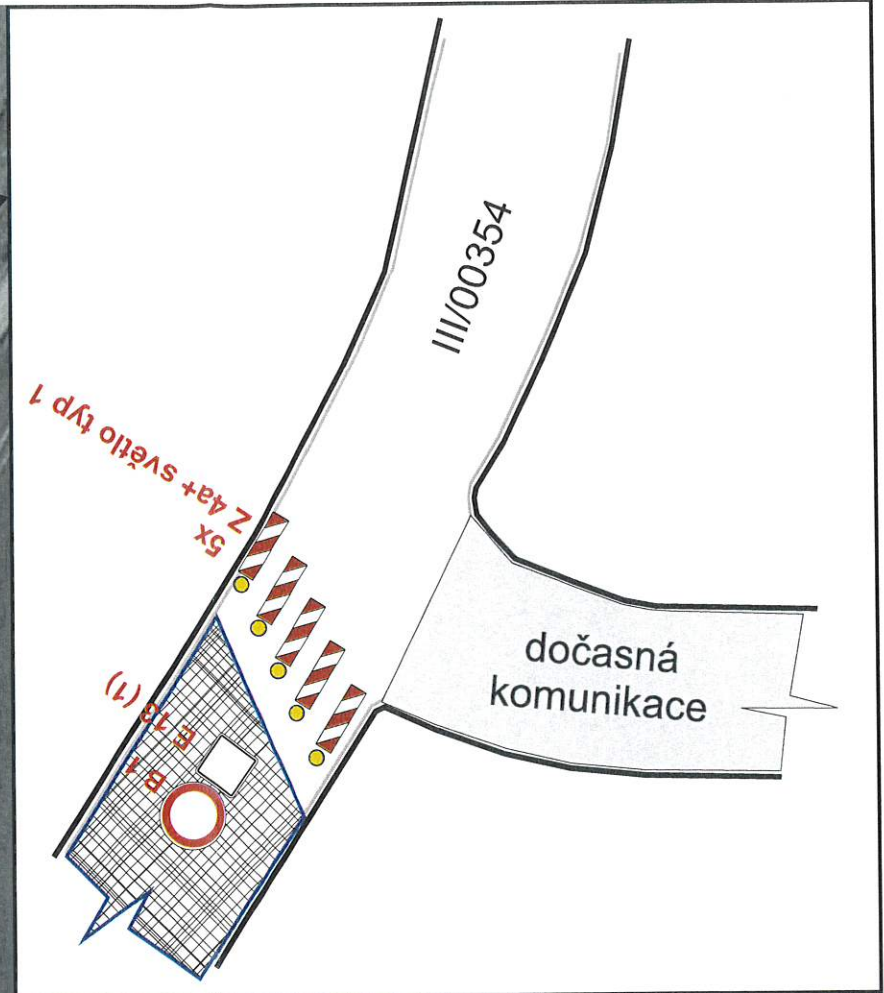

Dopravně inženýrské opatření			
dopravní značení Jan Nevěštal - JANEV Dřívňovská 852 391 11 Planá nad Lužnicí	Provozovna Planá 85, 370 01 Česká Budějovice tel: 739 633 969	www.janev.cz	
	Stavba: JIŽNÍ TANGENTA ČESKÉ BUDĚJOVICE	Objednatel: COLAS CZ, a.s.	
Příloha: Uzavírka silnice III/00354 pro vozidla nad 3.5 tuny	Vypracoval: Martin Vacek		
	Datum: 06/2021		
	Stupeň:		

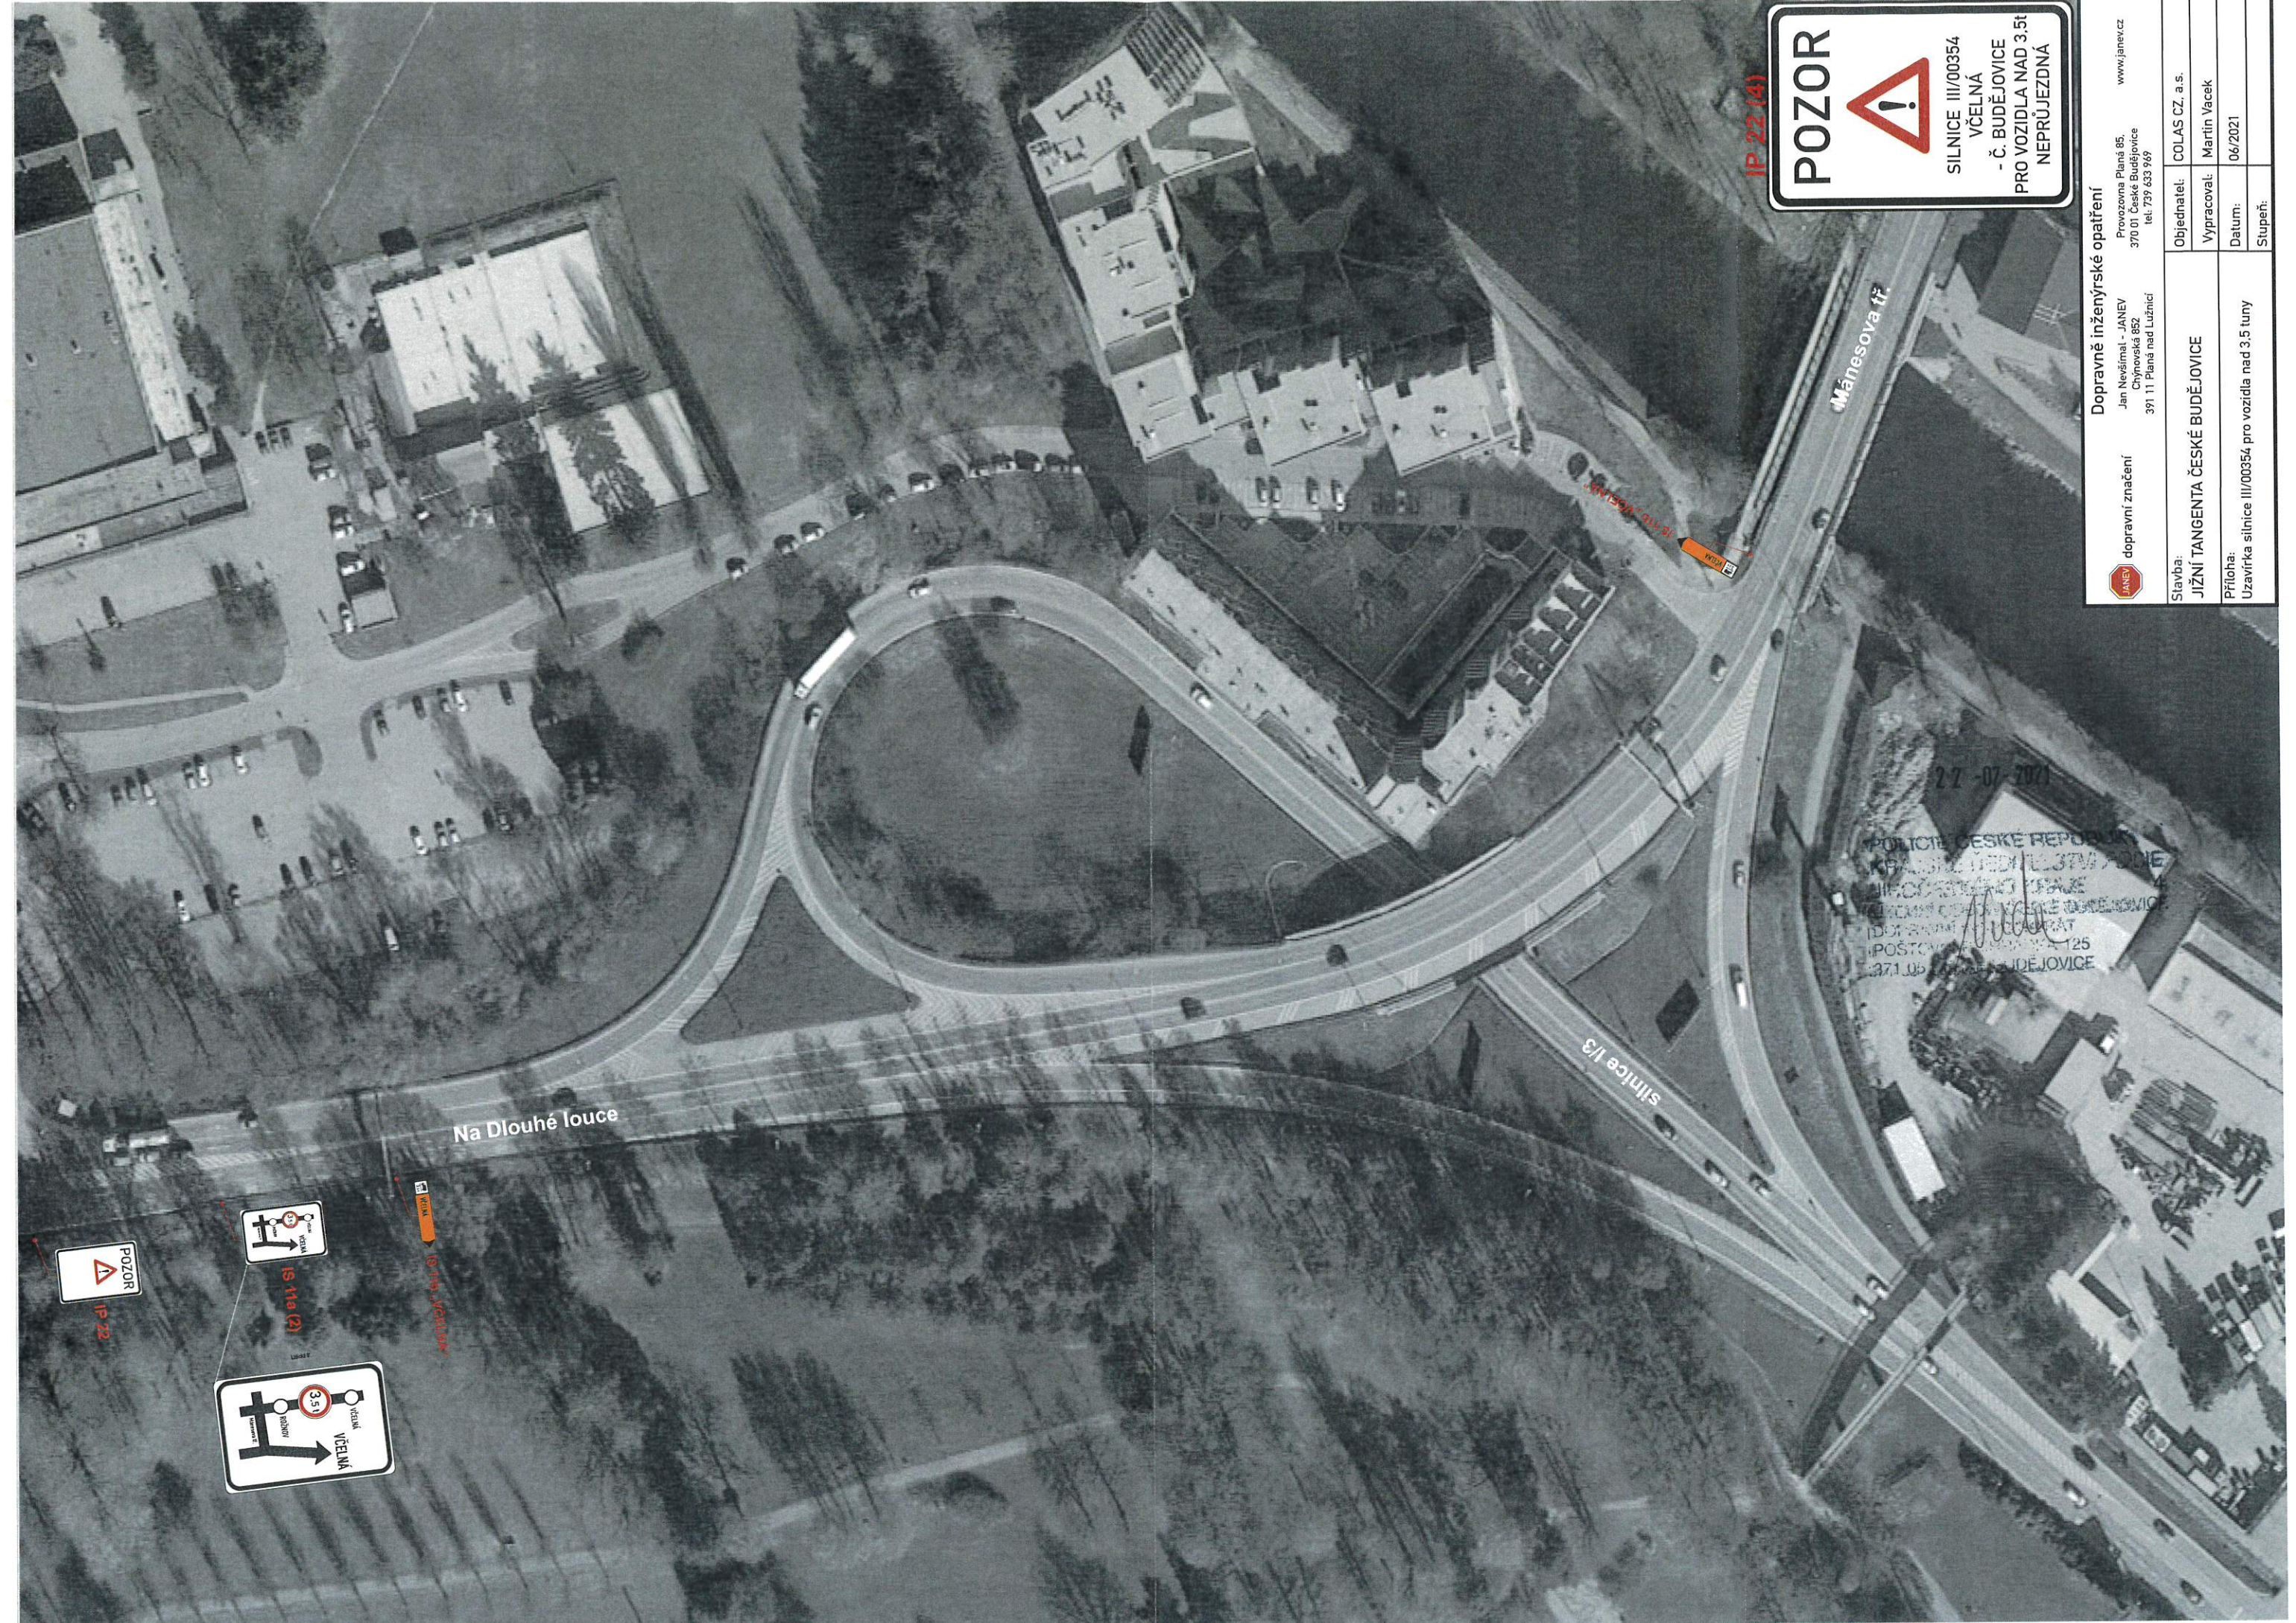

IP 22 (4)

POZOR

SILNICE III/00354
VČELNÁ
- Č. BUDĚJOVICE
PRO VOZIDLA NAD 3,5t
NEPRŮJEZDNÁ

Dopravně inženýrské opatření	
Provozovna Planá 85, 370 01 České Budějovice tel: 739 633 969 www.janev.cz	Objednatel: COLAS CZ, a.s.
Jan Nevšímal - JANEV Chýnovská 852 391 11 Planá nad Lužnicí	Vypracoval: Martin Váček
dopravní značení	Datum: 06/2021
Sítavba: JIŽNÍ TANGENTA ČESKÉ BUDĚJOVICE	Stupeň: _____
Příloha: Uzavírka silnice III/00354 pro vozidla nad 3,5 tuny	

27-07-2021

POLICE ČESKÉ REPUBLIKY
KRAJSKÉ ŘEDITELSTVÍ POLICE
JIHOČESKÝ KRAJ
Městská policie České Budějovice
IDUŠANOVÁ, ZDROBIL
POŠTOVÁ 125
371 06 BUDĚJOVICE

POZOR
IP 22

3,5t
VČELNÁ

3,5t
VČELNÁ

IP 14, vozidla

IP 14, vozidla

Na Dlouhé louce

silnice I/3

Mánesova tř.