

Dopravně inženýrské opatření

Uzavírka MK nad 3,5 t – Homole, Boršov nad Vltavou

Zadavatel: SUPER-KRETE CZECH s.r.o., p. Smekal, tel: 606 707 073

Zpracoval: Ing.Jakub Tomášek Dne: 08/2025


Email: projekce@signistav.cz Poznámka:

Telefon: 702 281 494



DI PČR ČB₂ 2 -08- 2025

POLICIE ČESKÉ REPUBLIKY
KRAJSKÝ ÚŘED V BUDĚJOVICÍCH
JIK JUBESKEMU KŘ. A.1
ÚZEMNÍ ODBOR ČESKÉ
DOPRAVNÍ INSPEKTORÁT
POŠTOVNÍ PŘÍHRÁDKA 125
371 06 ČESKÉ BUDĚJOVICE

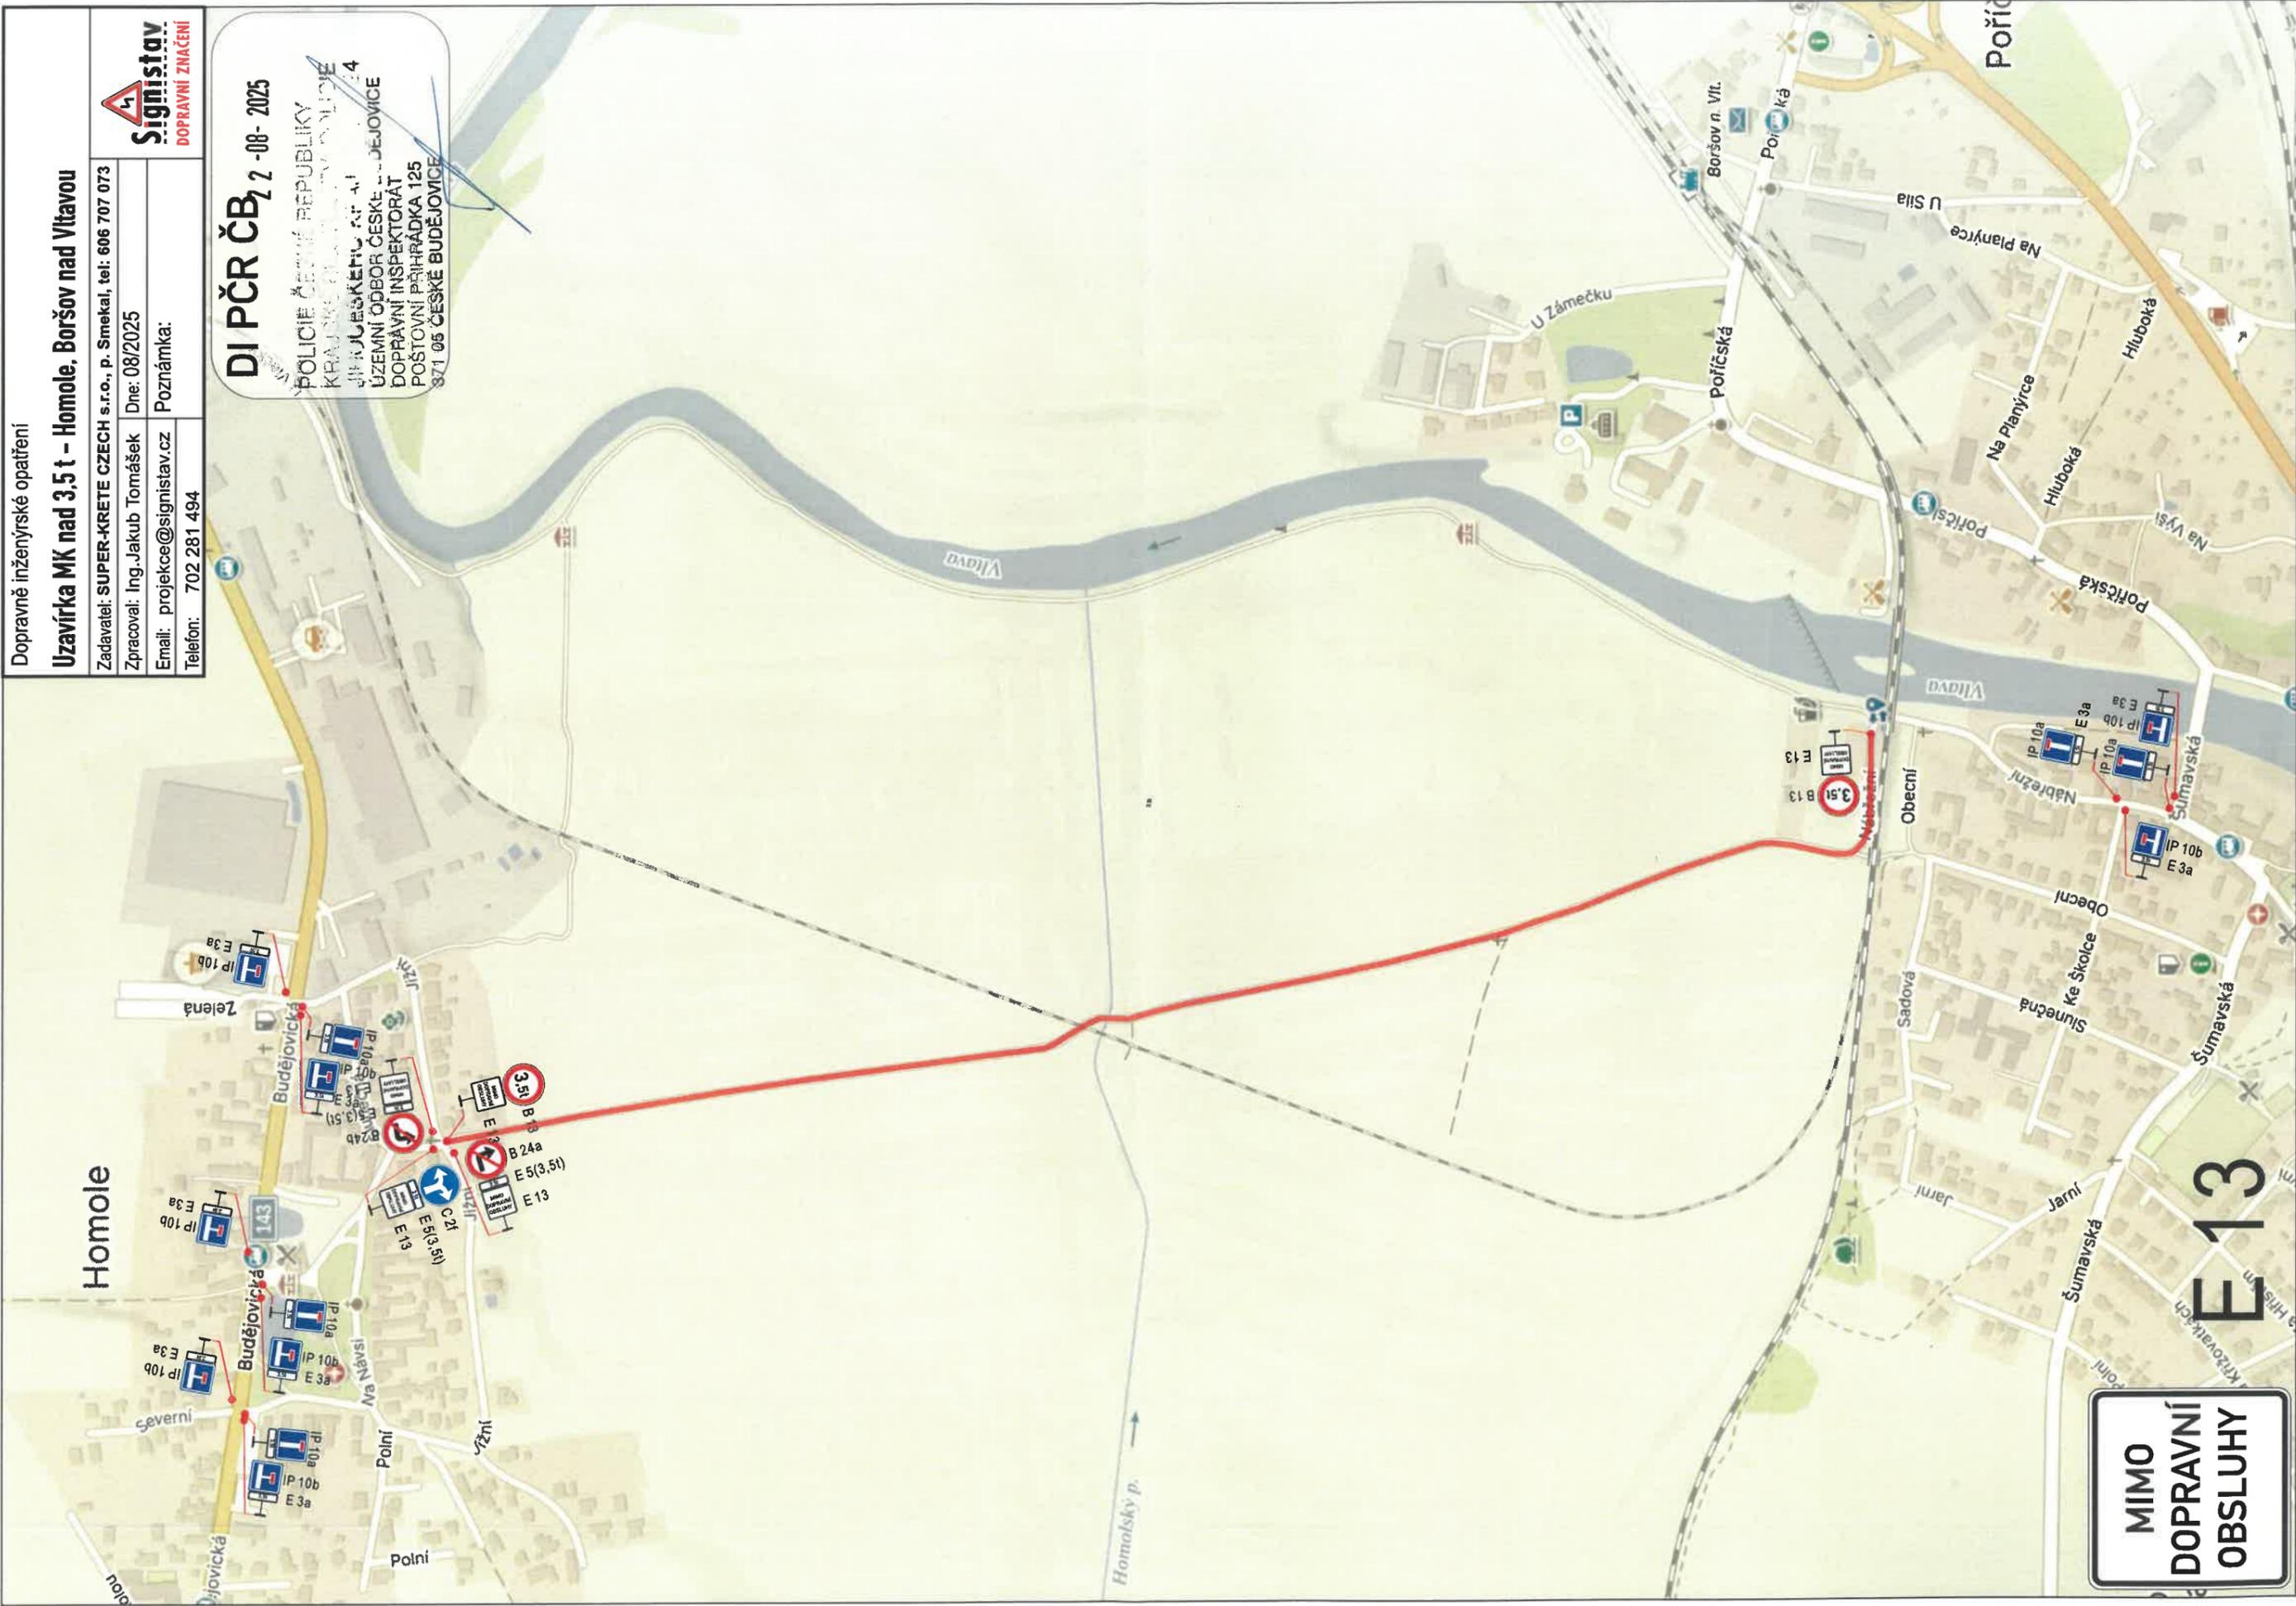

Homole

MIMO
DOPRAVNÍ
OBSLUHY

E 13