


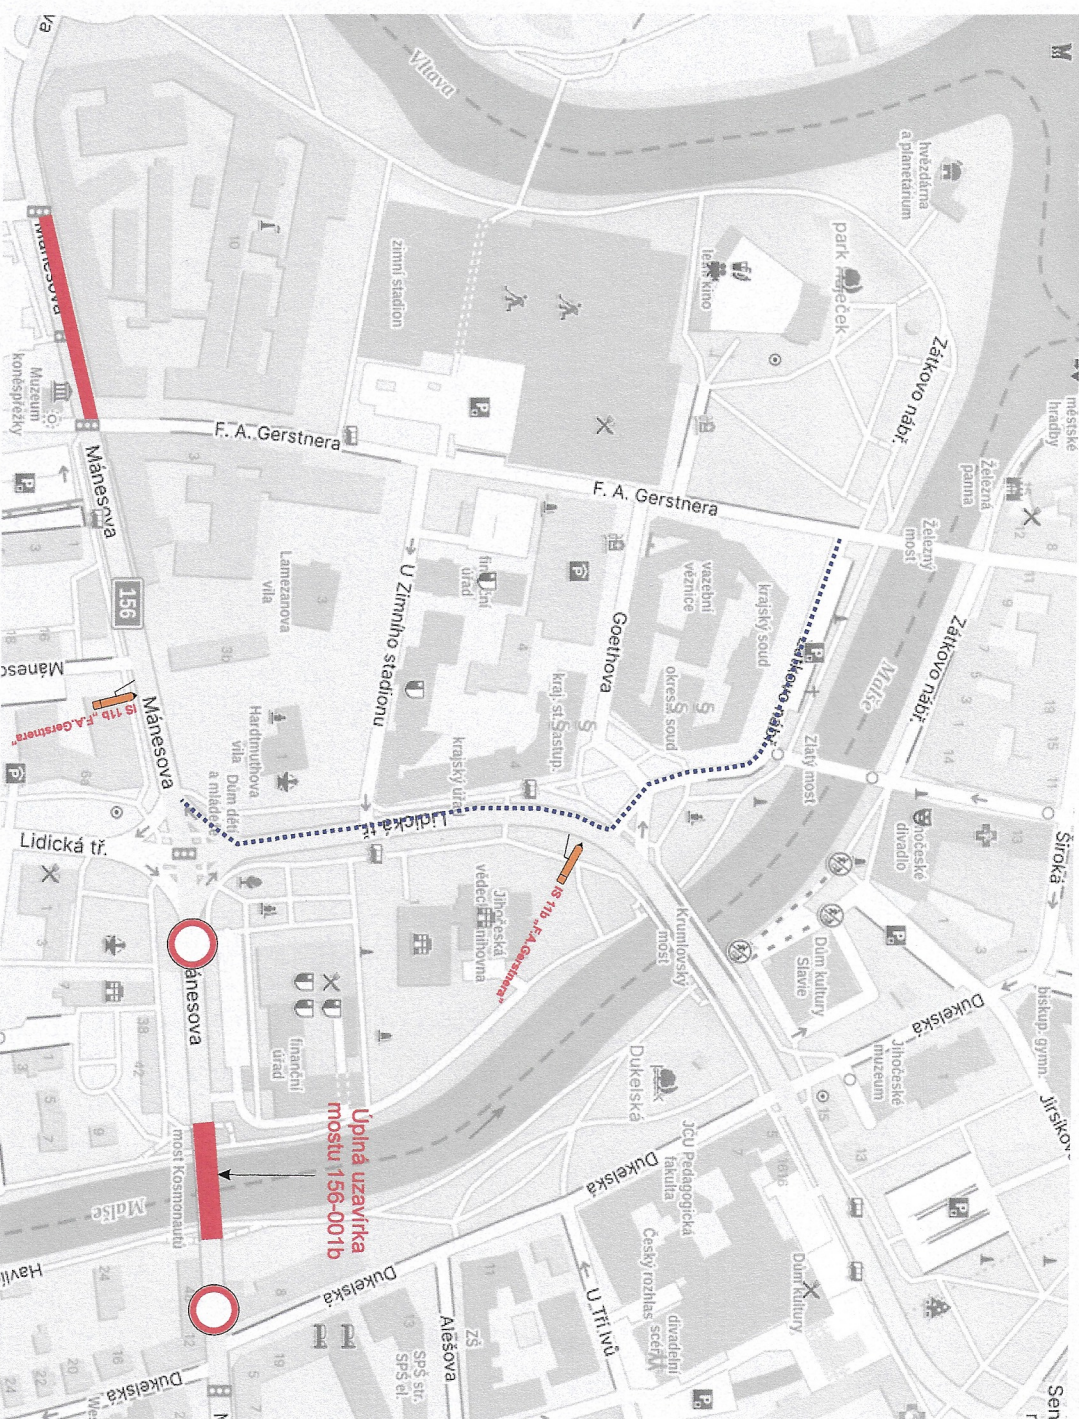

Bude upraveno světlé signalizační zařízení (včetně signalizačních plánů) na dotčených křižovatkách.
Celý obvod staveníště bude zabezpečen oplocením.
Šířka jízdních pruhů bude minimálně 3,5 m

13-03-2020

POLICIE ČESKÉ REPUBLIKY
KRAJSKÉ ŘEDITELSTVÍ POLICIE
JIHOČESKÉHO KRAJE
ÚZEMNÍ ODPOR ČESKÉ BUDĚJOVICE 2
DOPRAVNÍ INSPEKCE
POSTOVNÍ PRÁHADNÝ 125
371 06 ČESKÉ BUDĚJOVICE

Legenda

- Pracovní místo

 **A15 - navrhované přechodné dopravní**

B 2 - stávají dopravní značení

USA



POZOR

KŘÍŽOVATKA
ULICE
MÁNEŠOVA
A. F. A. GERŠTNERA
UZÁVŘENA

[illegible]