
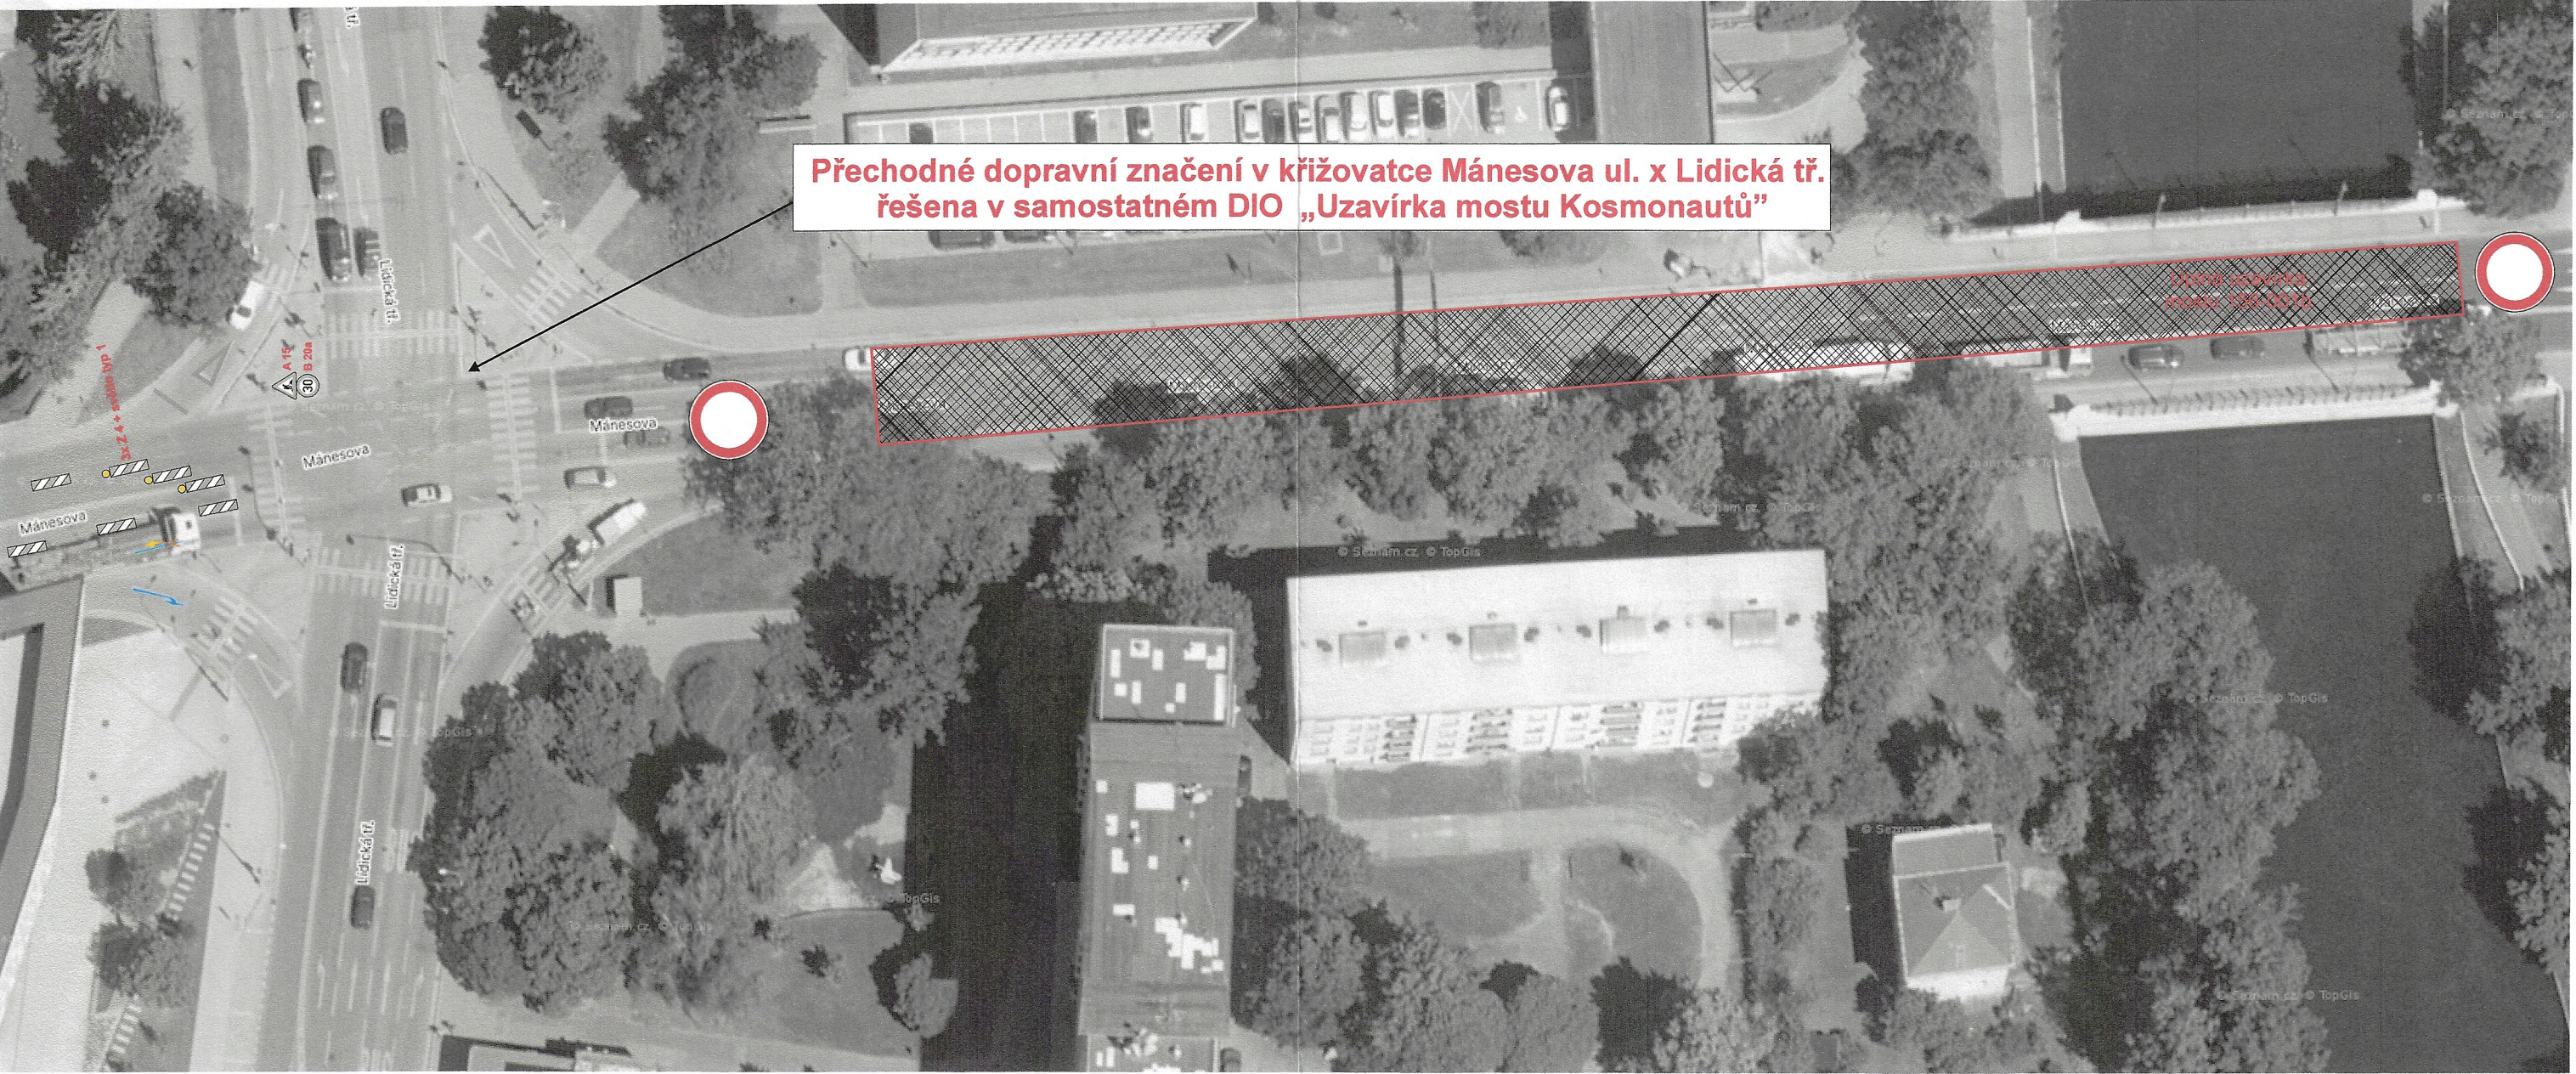


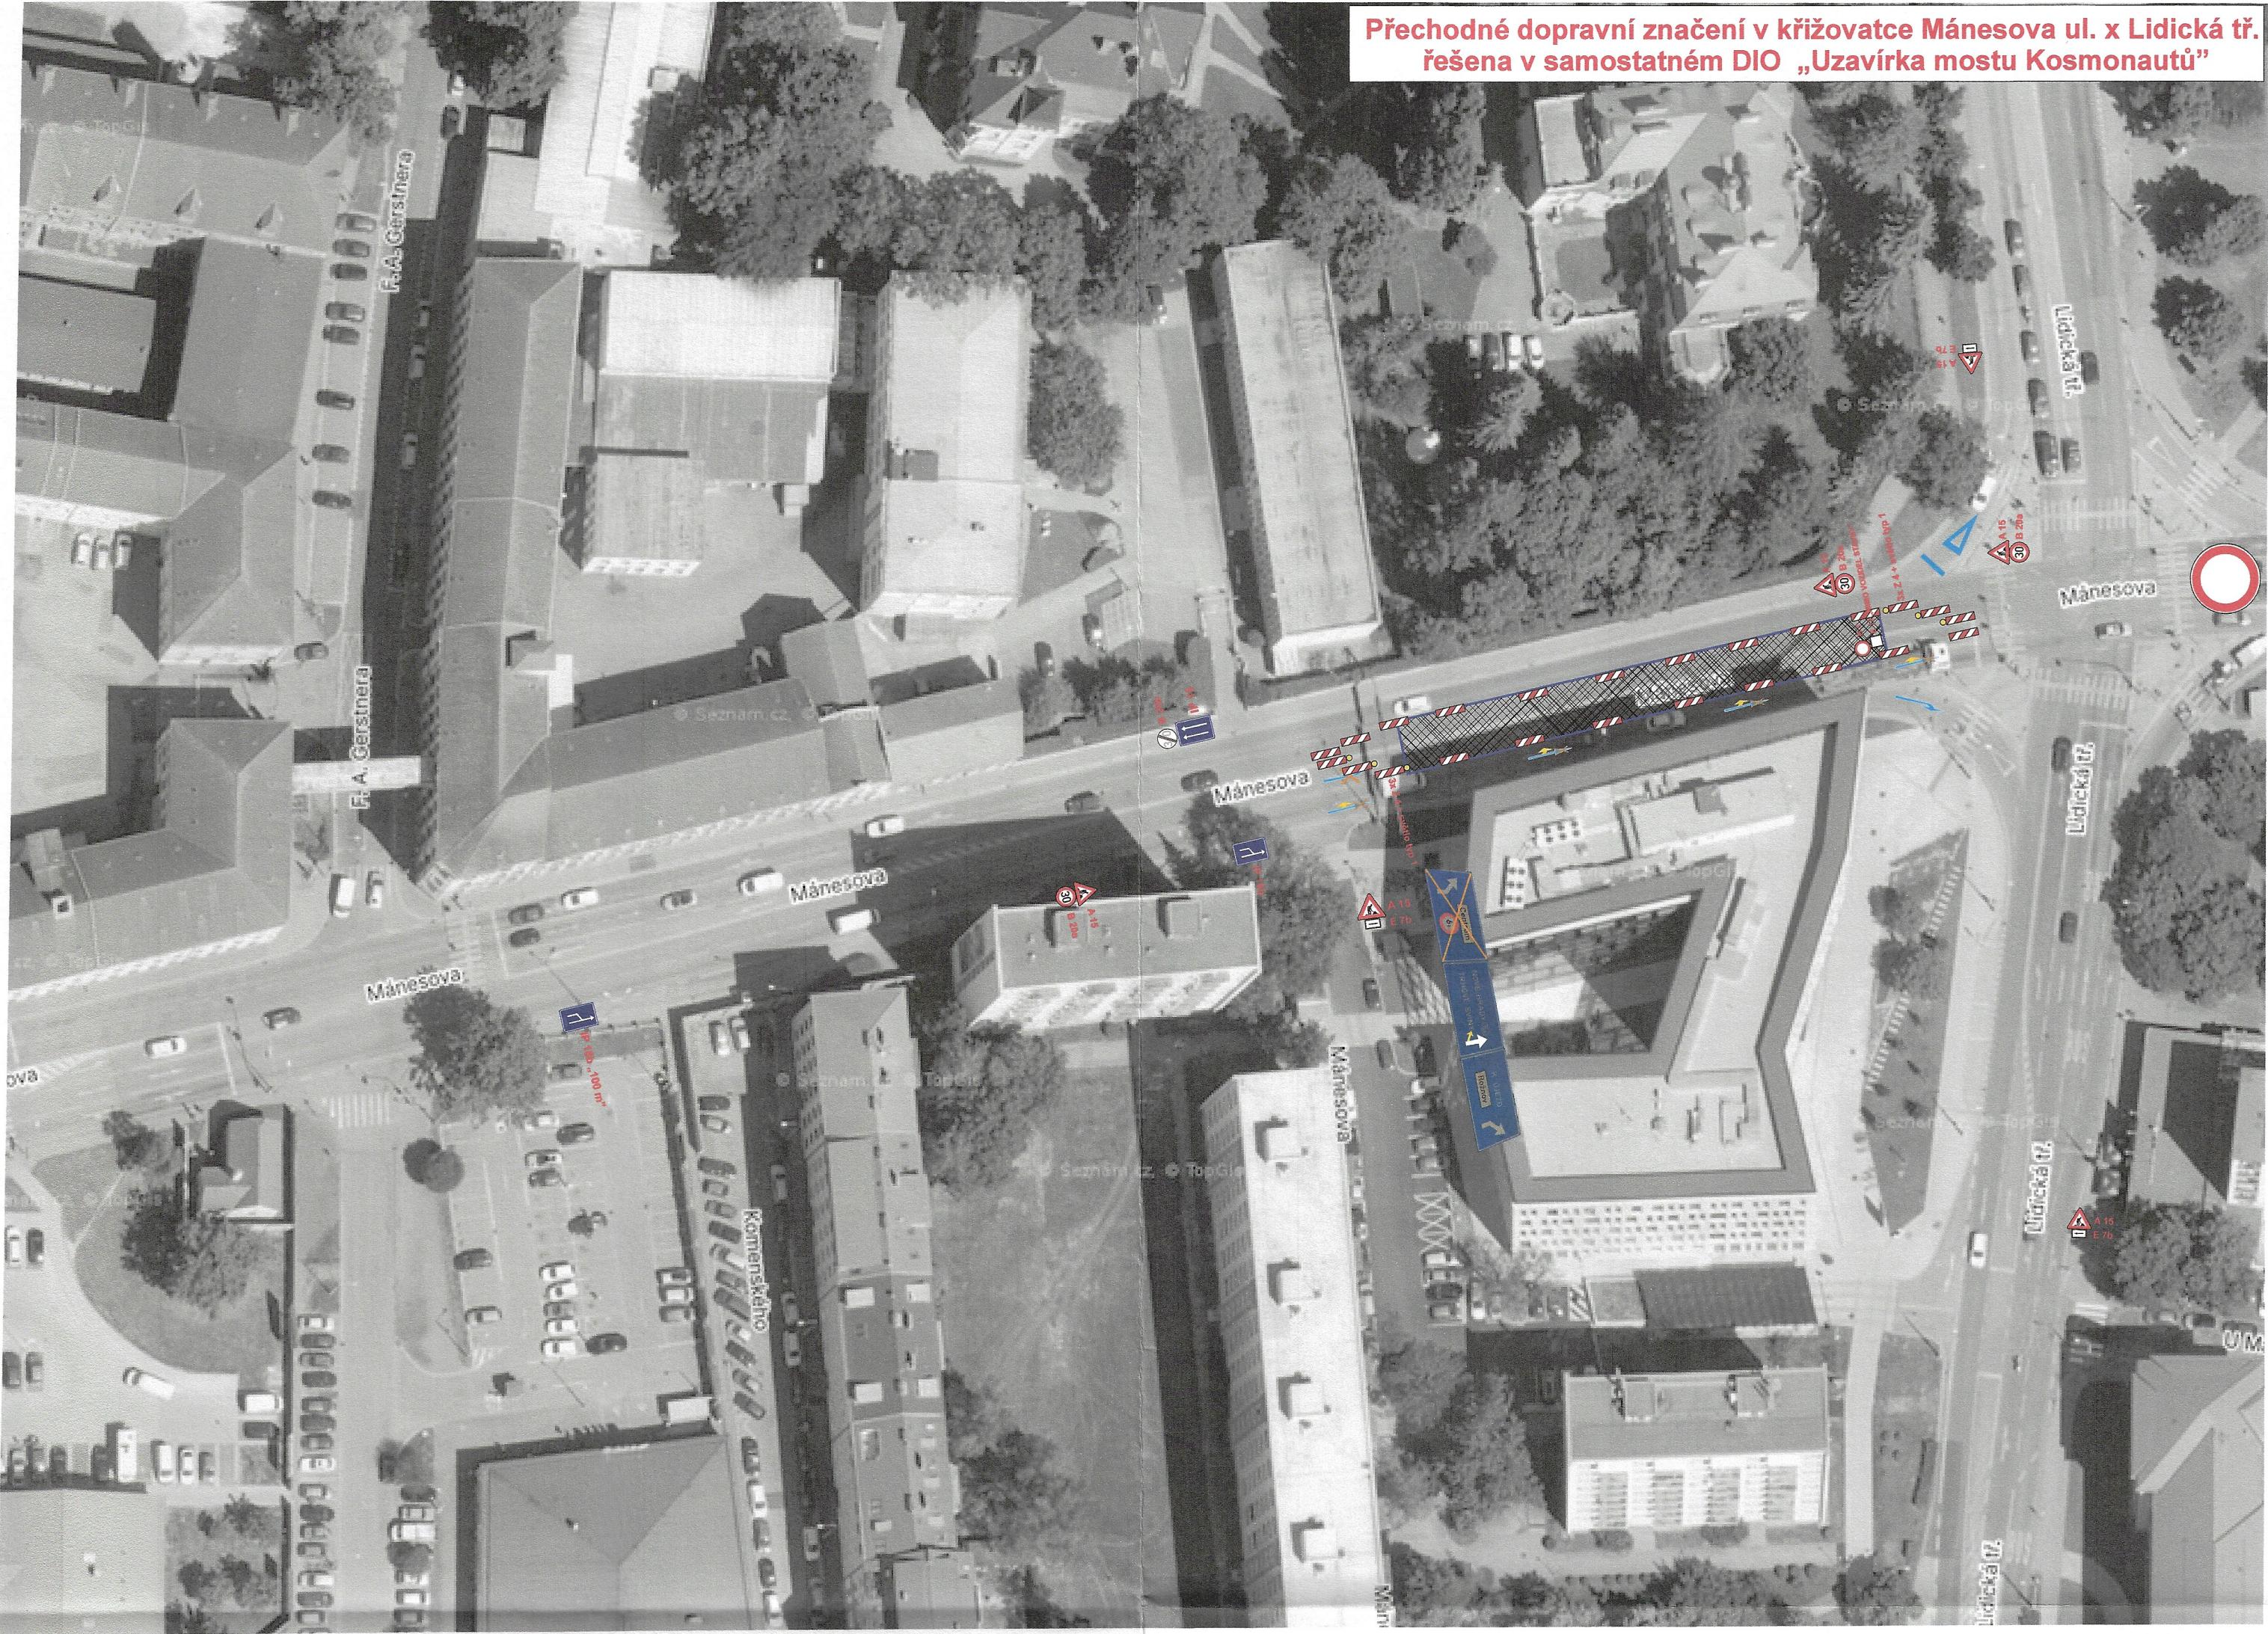

09-03-2026

POLICIE ČESKÉ REPUBLIKY
KRAJSKÉ ŘEDITELSTVÍ POLICIE
JIHOČESKÉHO KRAJE 24
ÚZEMNÍ ODDĚL ČESKÉ BUDĚJOVICE
DOPRAVNÍ INSPEKTORÁT
POŠTOVNÍ PRÁHA 125
371 05 ČESKÉ BUDĚJOVICE

Legenda:

	- Pracovní místo
	A 15 - navržené přechodné dopravní značení
	B 2 - stávající dopravní značení
	Z 5
	Z 4

 Zhotovitel: PD DIO 1	Dopravní inženýrské opatření:		
	Mánesova ulice, úsek Lidická - B. Němcově		
	stavby úpravy kanalizace a komunikace		
	Zadavatel: Statutární město České Budějovice		
 dopravní značení Jan Medvínský - JANEV Chýnovská 852 391 11 Planá nad Lubemí	Zhotovitel:		
	Výpracovní: Karel Pekal		
Provozovatel: Město České Budějovice 378 01 České Budějovice tel: +420 777 227 534 www.janev.cz	Dne: 3.3.2026		Číslo přílohy: F
	Email: pekaj@janev.cz		Formát: A1
Telefon: +420 777 227 534		Počet listů: 6/8	
Poznámka: etapa 6			