

Rekonstrukce železničního přejezdu Lidická tř. x Papírenská na sil. III/00354 Celková mapa

Mgr. JAN HANZAL
REALIZACE DOPRAVNÍHO ZNÁČENÍ
U Tří dubů 2533/29
370 10 ČESKÉ BUDĚJOVICE
531 tel. +420 739 472 021, TC: 06597670
znackyhanzal@centrum.cz, www.znackyhanzal.cz

ČESKÉ BUDĚJOVICE




Pohled na uzavřený železniční přejezd ve směru na Včelnou



Rekonstrukce železničního přejezdu Lidická tř. x Papírenská na sil. II/00354

Detail 1

Mgr. JAN HANZAL
 REALIZACE DOPRAVNÍHO ZNAČENÍ
 U Tří dubů 2533/29
 374 10 ČESKÉ BUDĚJOVICE
 tel.: 7420 739 472 021, IČ: 06597670
 znackyhanzal@centrum.cz, www.znackyhanzal.cz

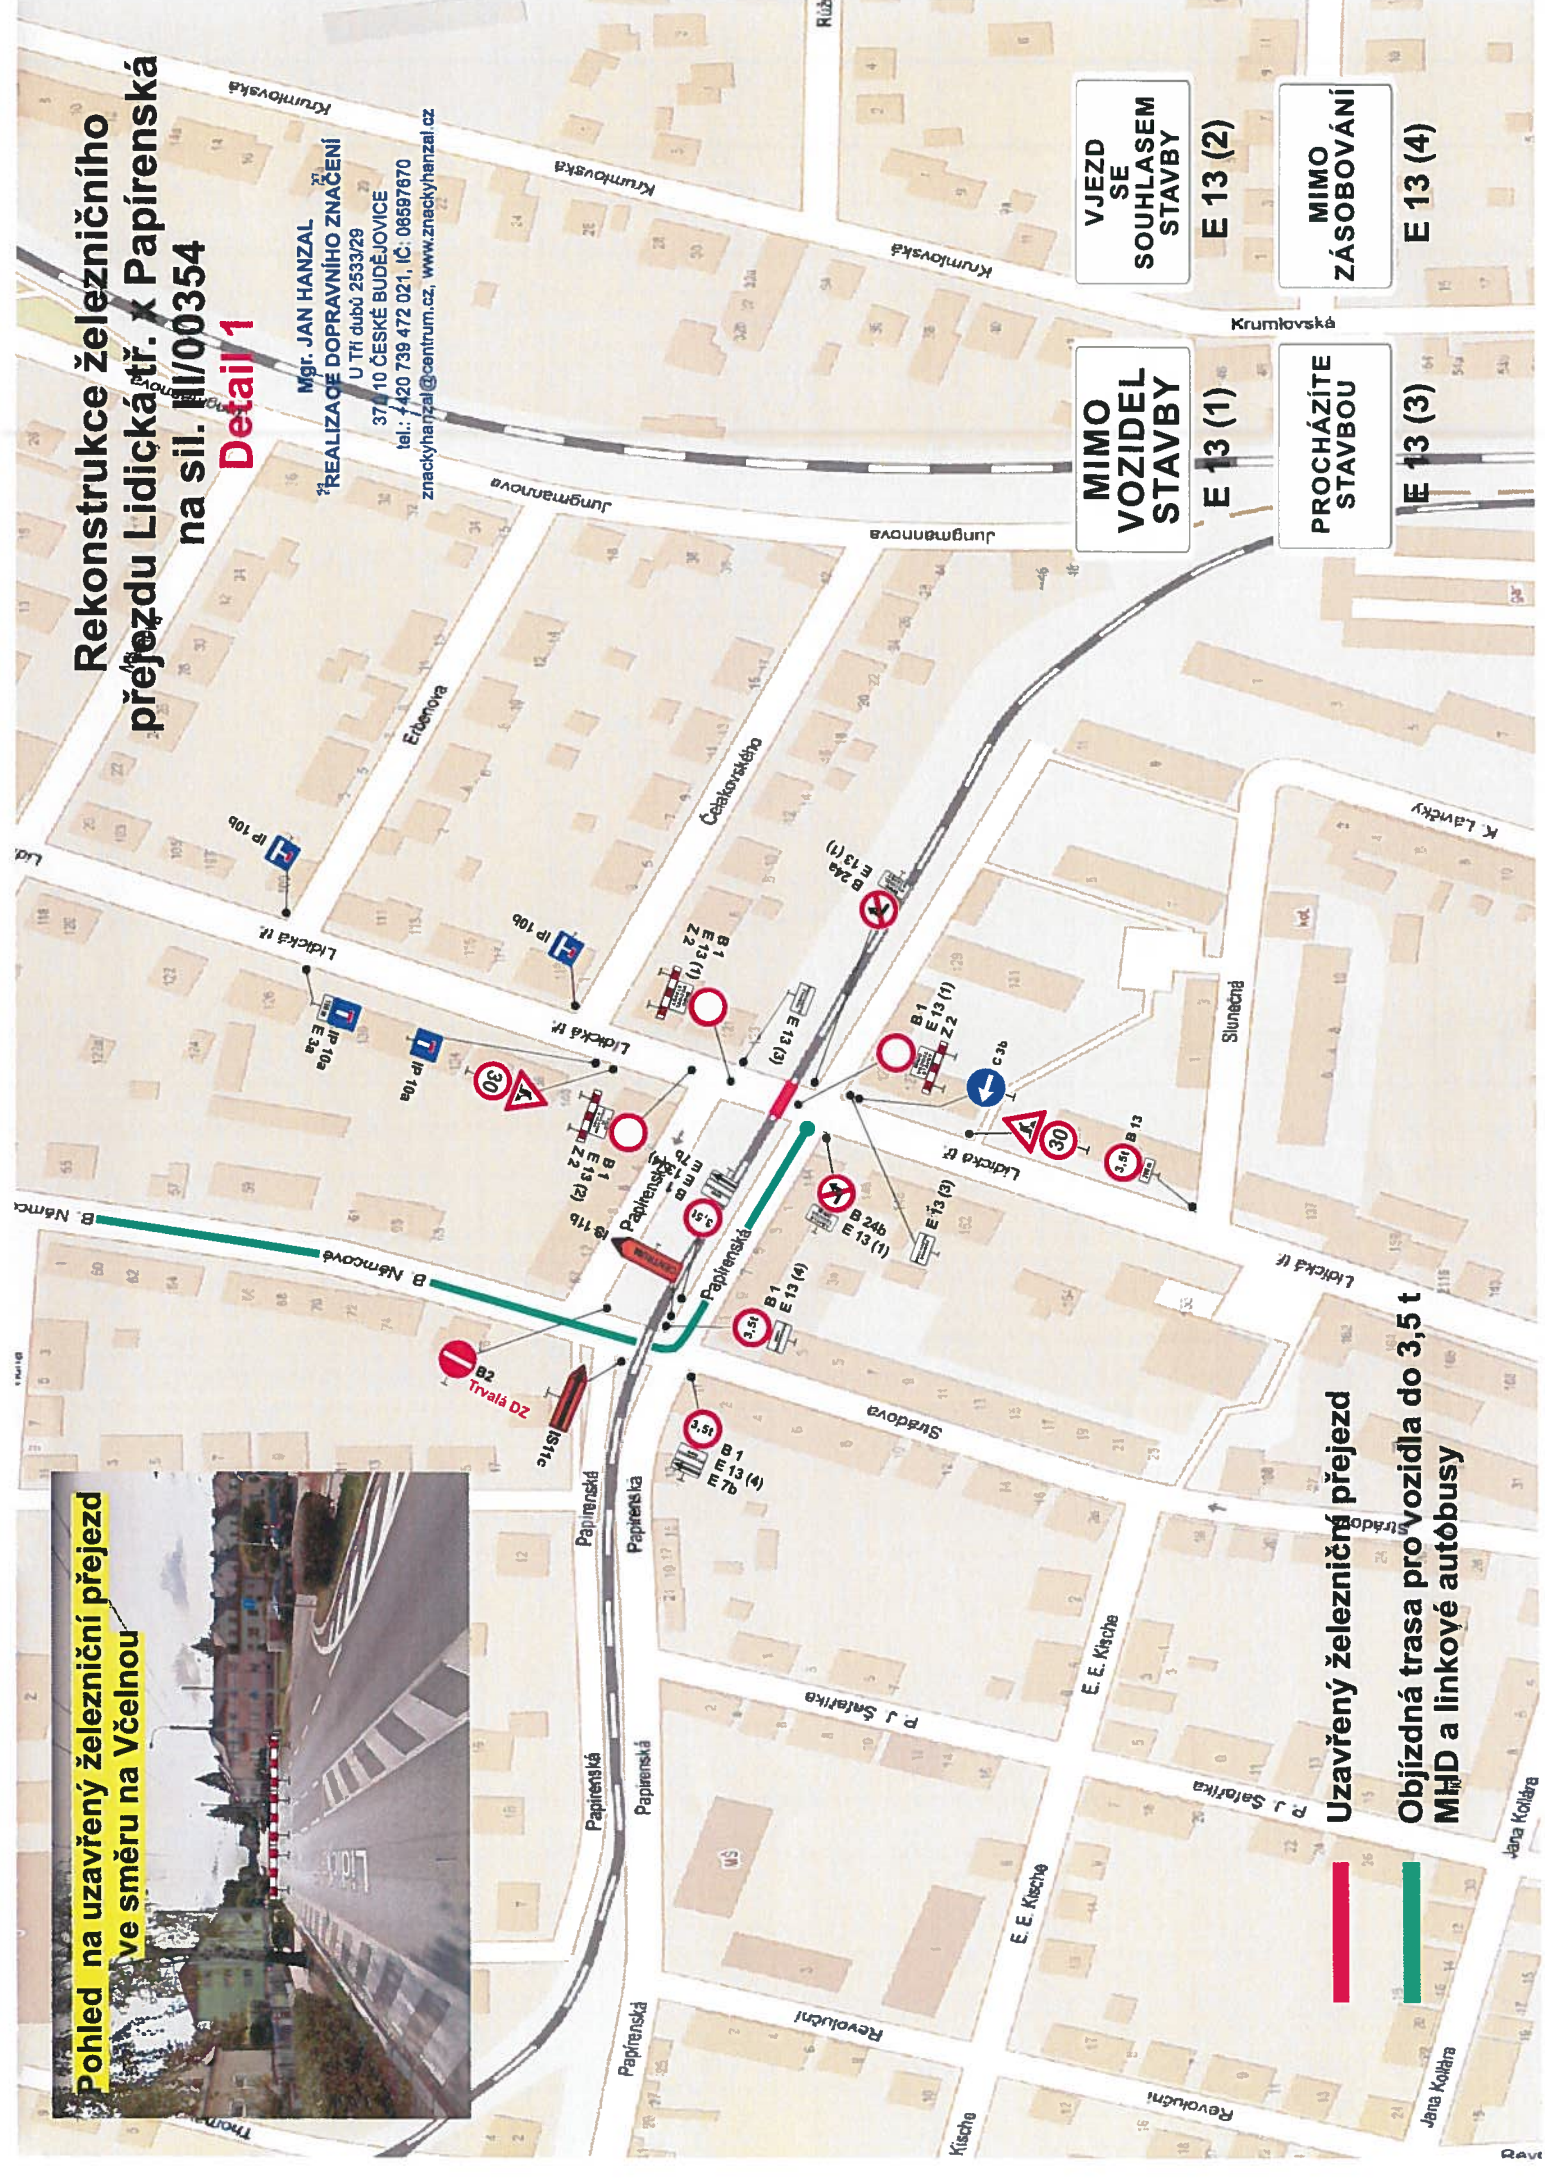

VJEZD SE SOUHLASEM STAVBY
E 13 (2)

MIMO VOZIDEL STAVBY
E 13 (1)

PROCHÁZÍTE STAVBOU
E 13 (3)

MIMO VOZIDEL STAVBY
E 13 (4)

Uzavřený železniční přejezd

Objízdná trasa pro vozidla do 3,5 t MHD a linkové autobusy



Rekonstrukce železničního přezdu Lidická tř. x Papírenská na sil. III/00354 Detail 2


Mgr. JAN HANZAL
REALIZACE DOPRAVNÍHO ZNAČENÍ
U TR. dubu 2533/29
370 10 ČESKÉ BUDĚJOVICE
tel.: +420 739 472 021, IČ: 08597870
znackyhanzal@centrum.cz www.znackyhanzal.cz



Pohled před křižovatkou ul. L. M. Pařízka x Lidická tř. ve směru do ul. B. Němcové




Pohled před křižovatkou Lidická tř. x ul. L. M. Pařízka ve směru na Včelnu

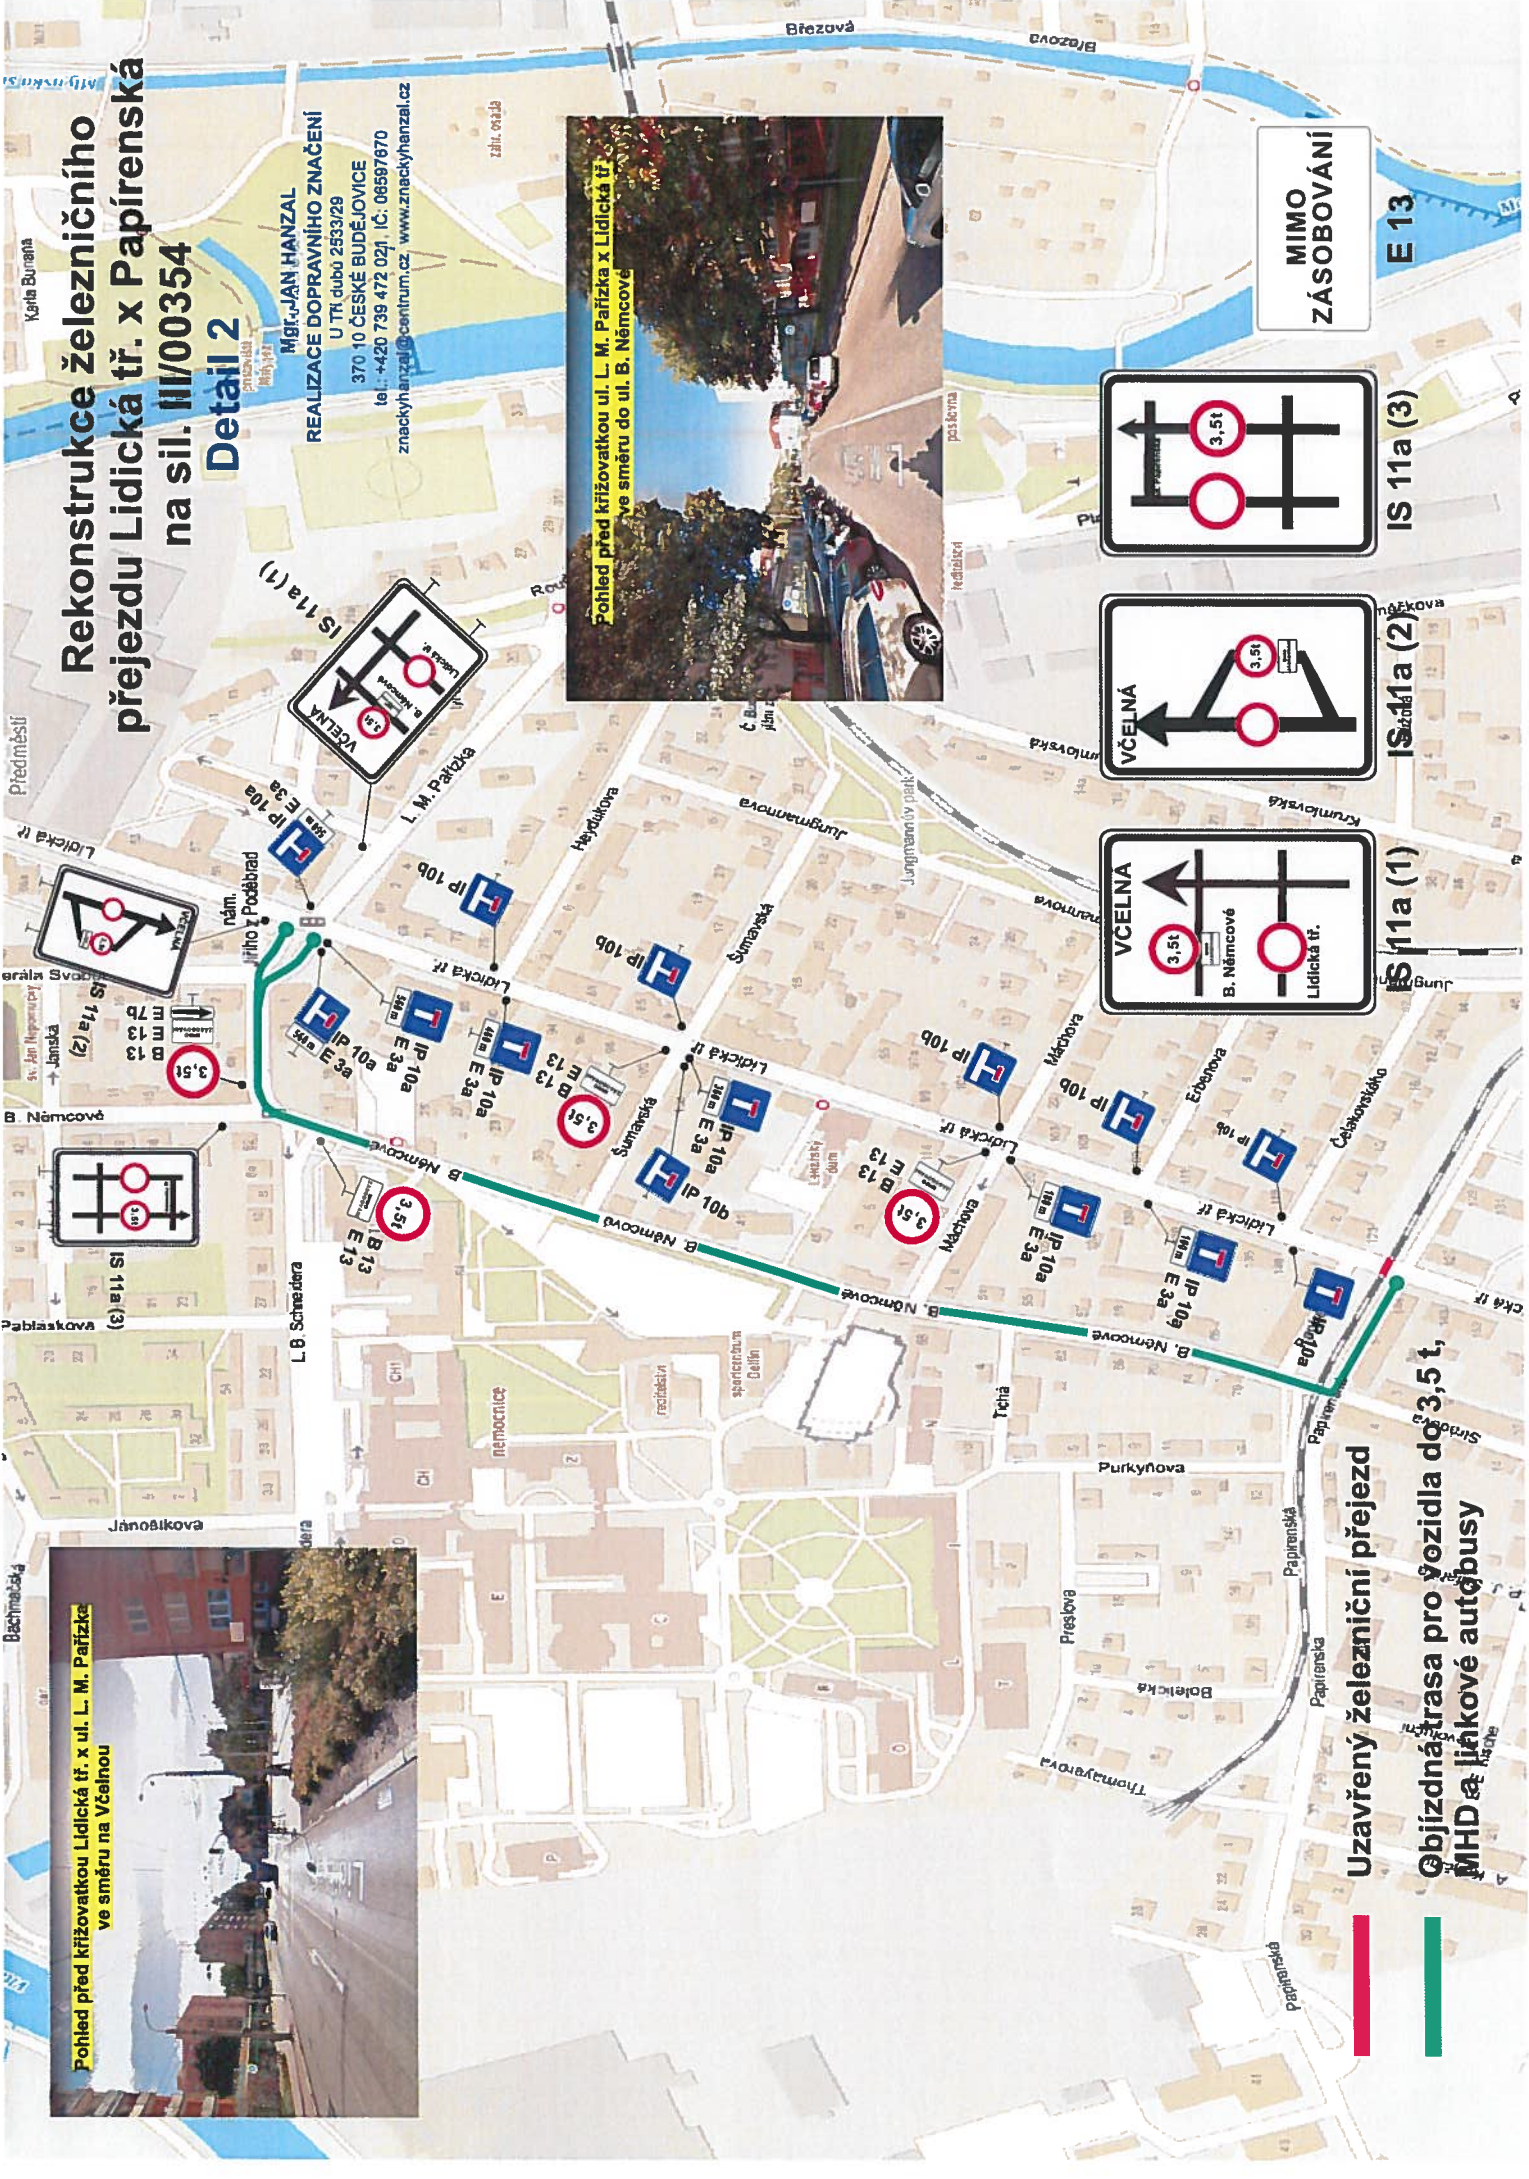


Uzavřený železniční přezed


**Objízdná trasa pro vozidla do 3,5 t,
MHD a linkové autobusy**

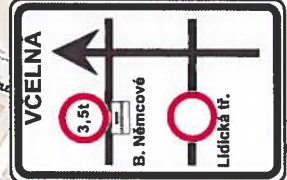

IS 11a (1)

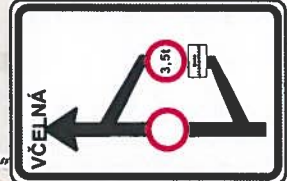

IS 11a (2)

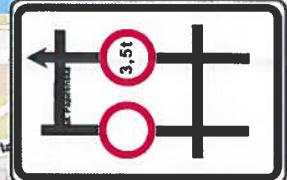

IS 11a (3)

E 13

Pohled ve směru do centra



Rekonstrukce železničního přejezdu Lidická tř. x Papírenská na sř. IH/00354 Detail 3

Mgr. JAN HANZAL
REALIZACE DOPRAVNÍHO ZNAČENÍ
U Tří dubů 2533/29
370 10 ČESKÉ BUDĚJOVICE
Tel.: +420 739 472 994 (č): 06597670
znack@hanzal@centrum.cz, www.znackyanzal.cz



3,5 t

E 13

Objízdná trasa pro vozidla nad 3,5 t
směr centrum




Rekonstrukce železničního přejezdu Lidická tř. x Papírenská na sil. III/00354 Detail 4




Pohled před křižovatkou ul. Mánesova x Lidická tř.
ve směru do ul. Na Dlouhé louce




Pohled před křižovatkou Lidická tř. x ul. Mánesova
ve směru na Včelnu

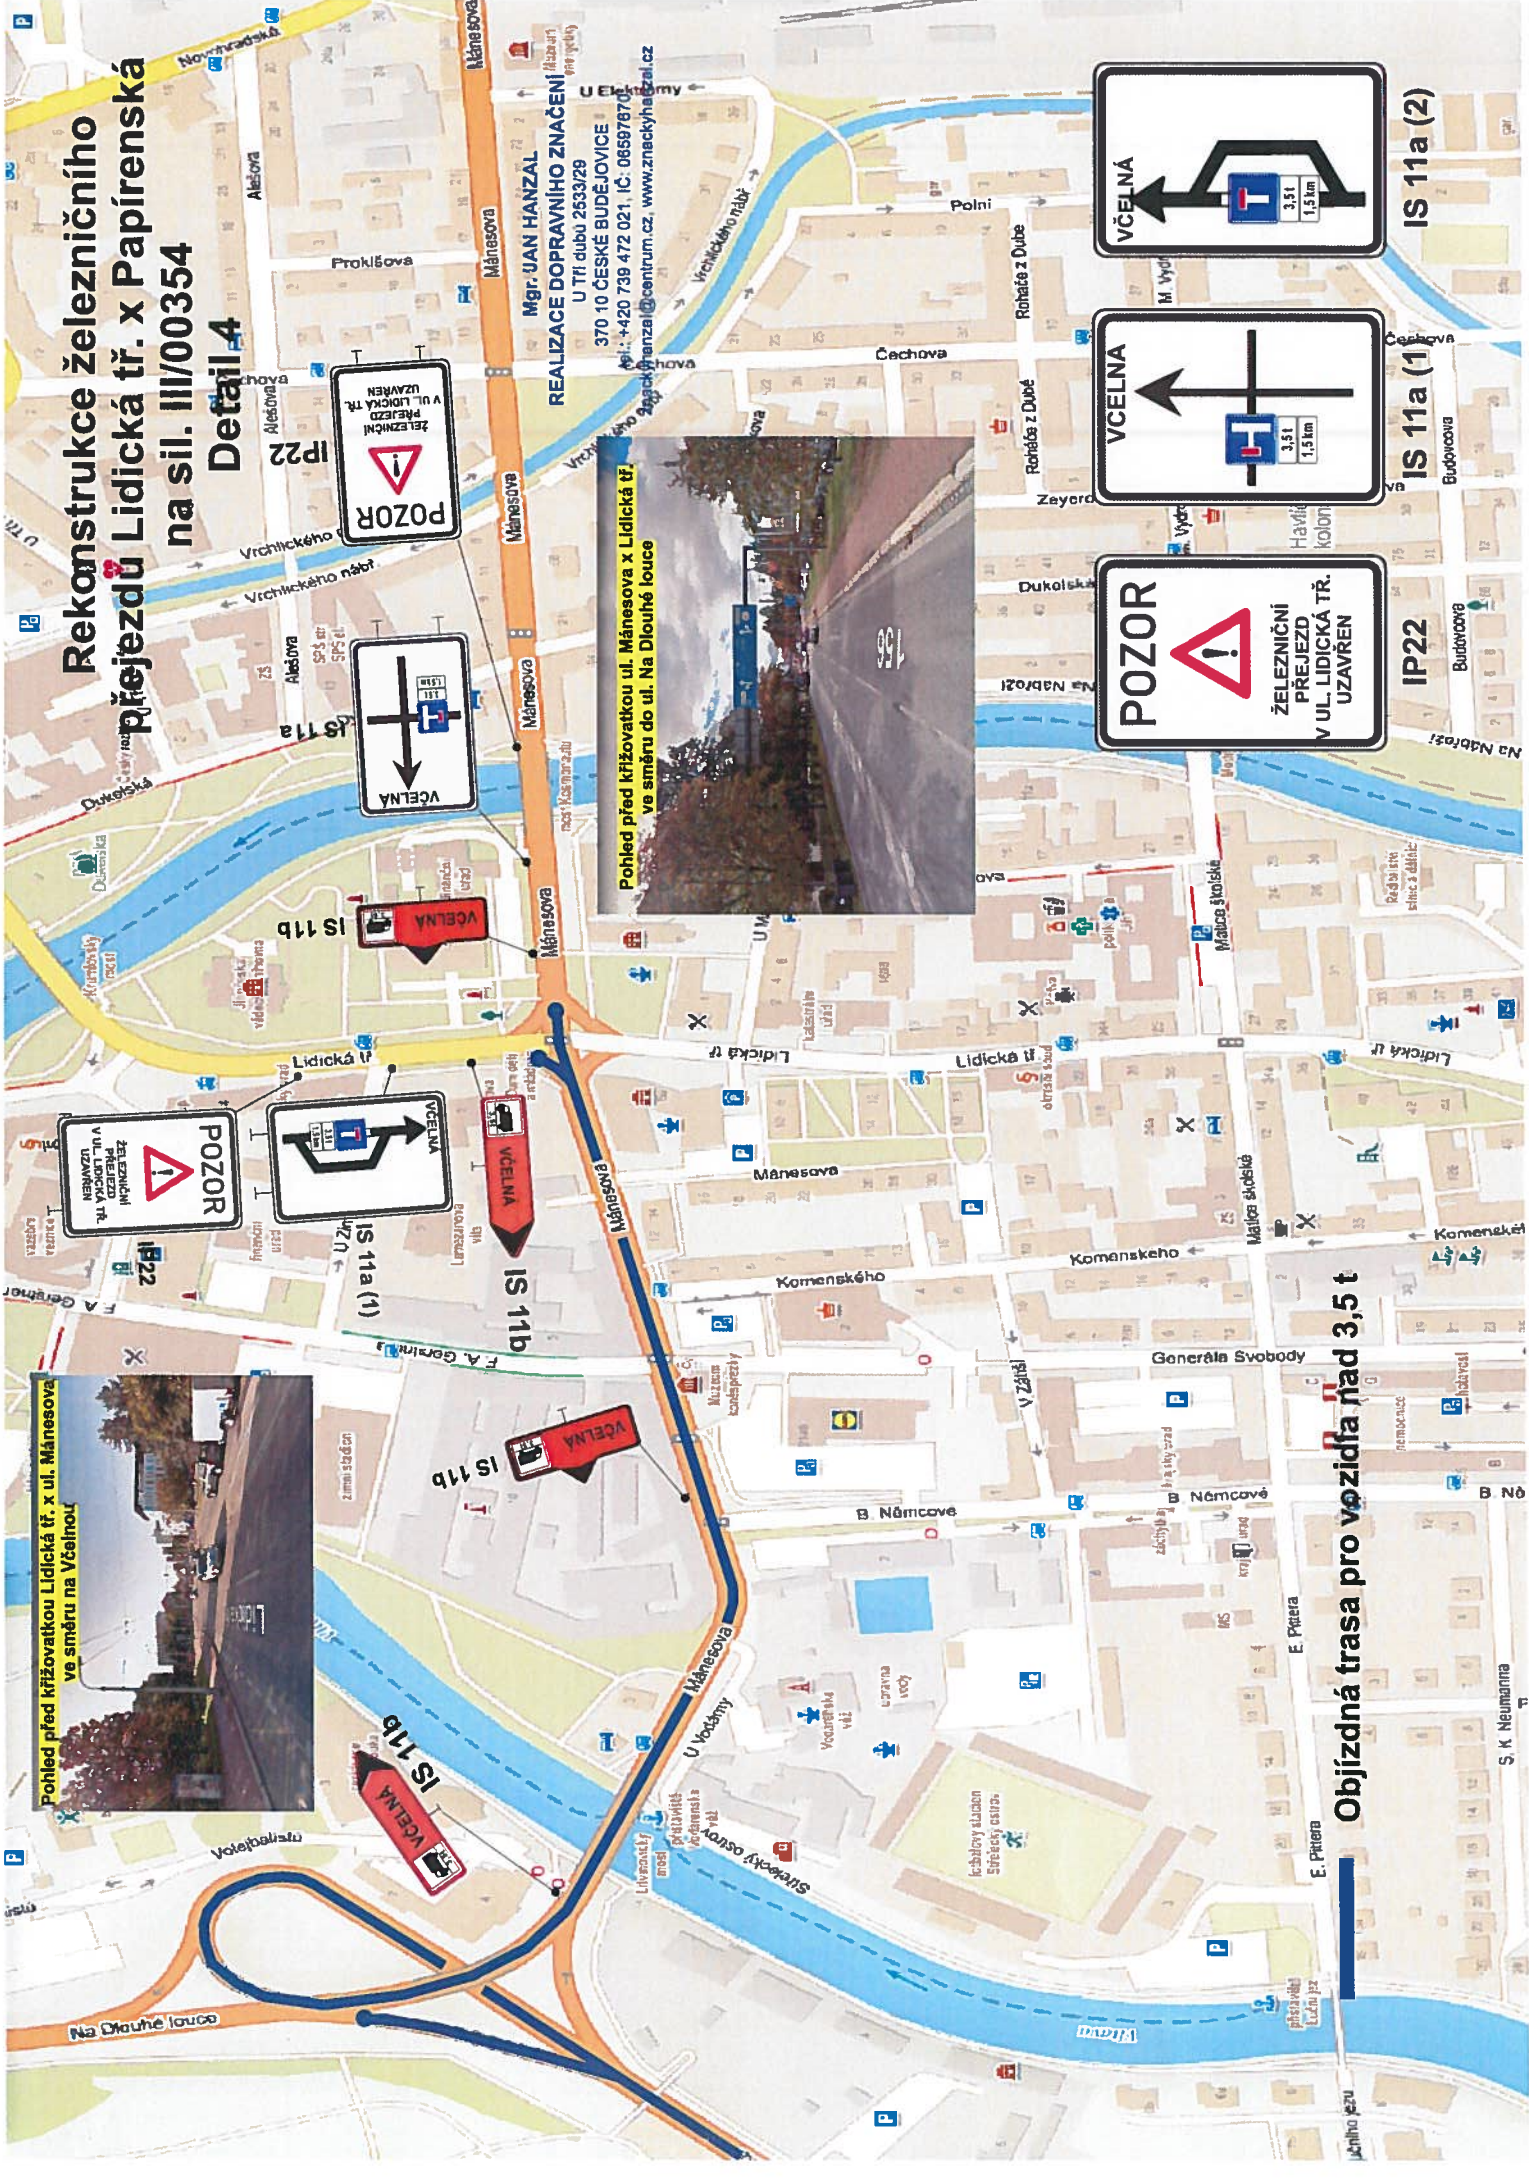

Mgr. JUAN HANZAL
REALIZACE DOPRAVNÍHO ZNAČENÍ
U Tří dubů 2533/29
370 10 ČESKÉ BUDĚJOVICE
Tel.: +420 739 472 021, IČ: 065978701
j.hanzal@centrum.cz, www.znackychytrazal.cz

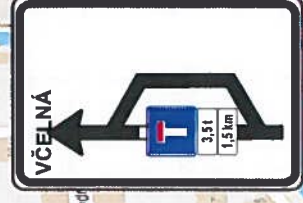

IS 11a (2)

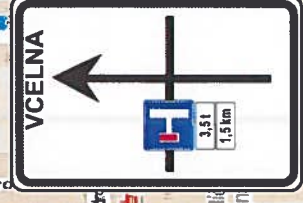

IS 11a (1)



IP22



Objízdňá trasa pro vozidla nad 3,5 t




Objízdňá trasa pro vozidla nad 3,5 t

Rekonstrukce železničního přejezdu Lidická tř. x Papírenská na síř. III/00354 Detail 5

Mgr. JAN HANZAL
REALIZACE DOPRAVNÍHO ZNAČENÍ
U T. ŠUBO 259 329
370 10 ČESKÉ BUDĚJOVICE
tel.: +420 738 472 888 (C: 06597870)
znackyhanzal@centrum.cz, www.znackyhanzal.cz





Objízdná trasa pro vozidla
nad 3,5 t

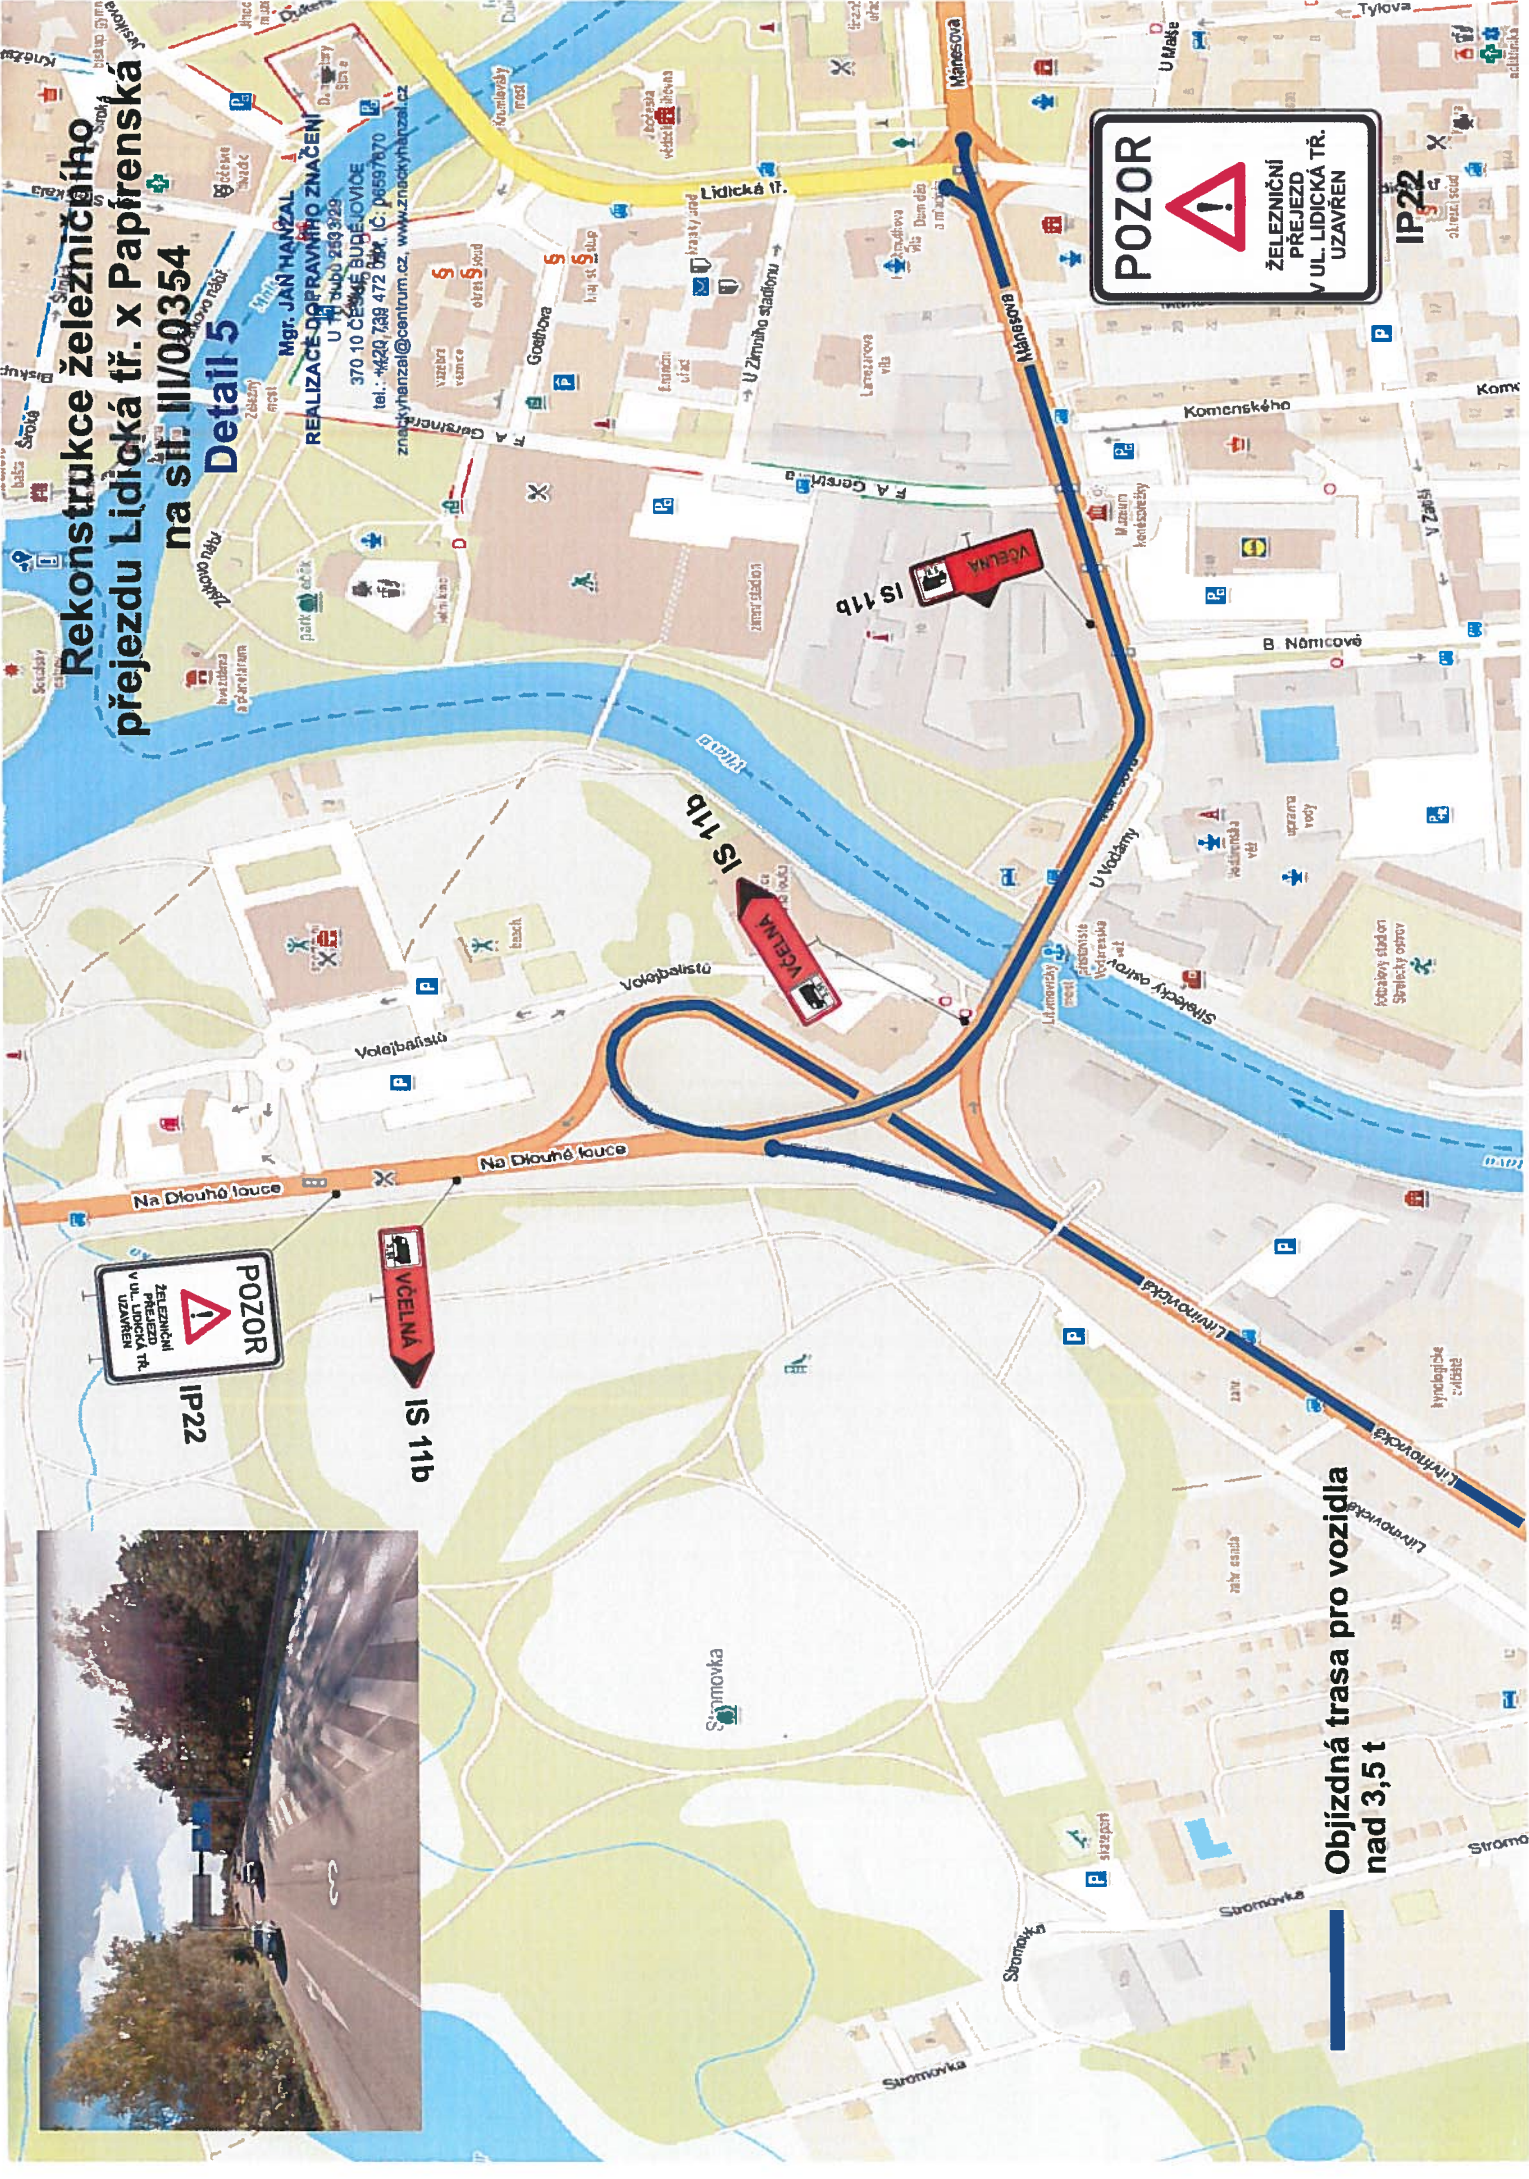

Rekonstrukce železničního přechodu Lidická tř. x Papírenská na sil. III/00354 Detail 6

Mgr. JAN HANZAL
REALIZACE DOPRAVNÍHO ZNAČENÍ
U Tří dubů 2533/28
370 10 ČESKÉ BUDĚJOVICE
tel.: +420 739 472 021, IC: 08697670
znackyhanzal@centrum.cz, www.znackyhanzal.cz

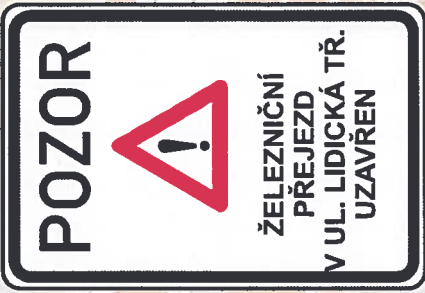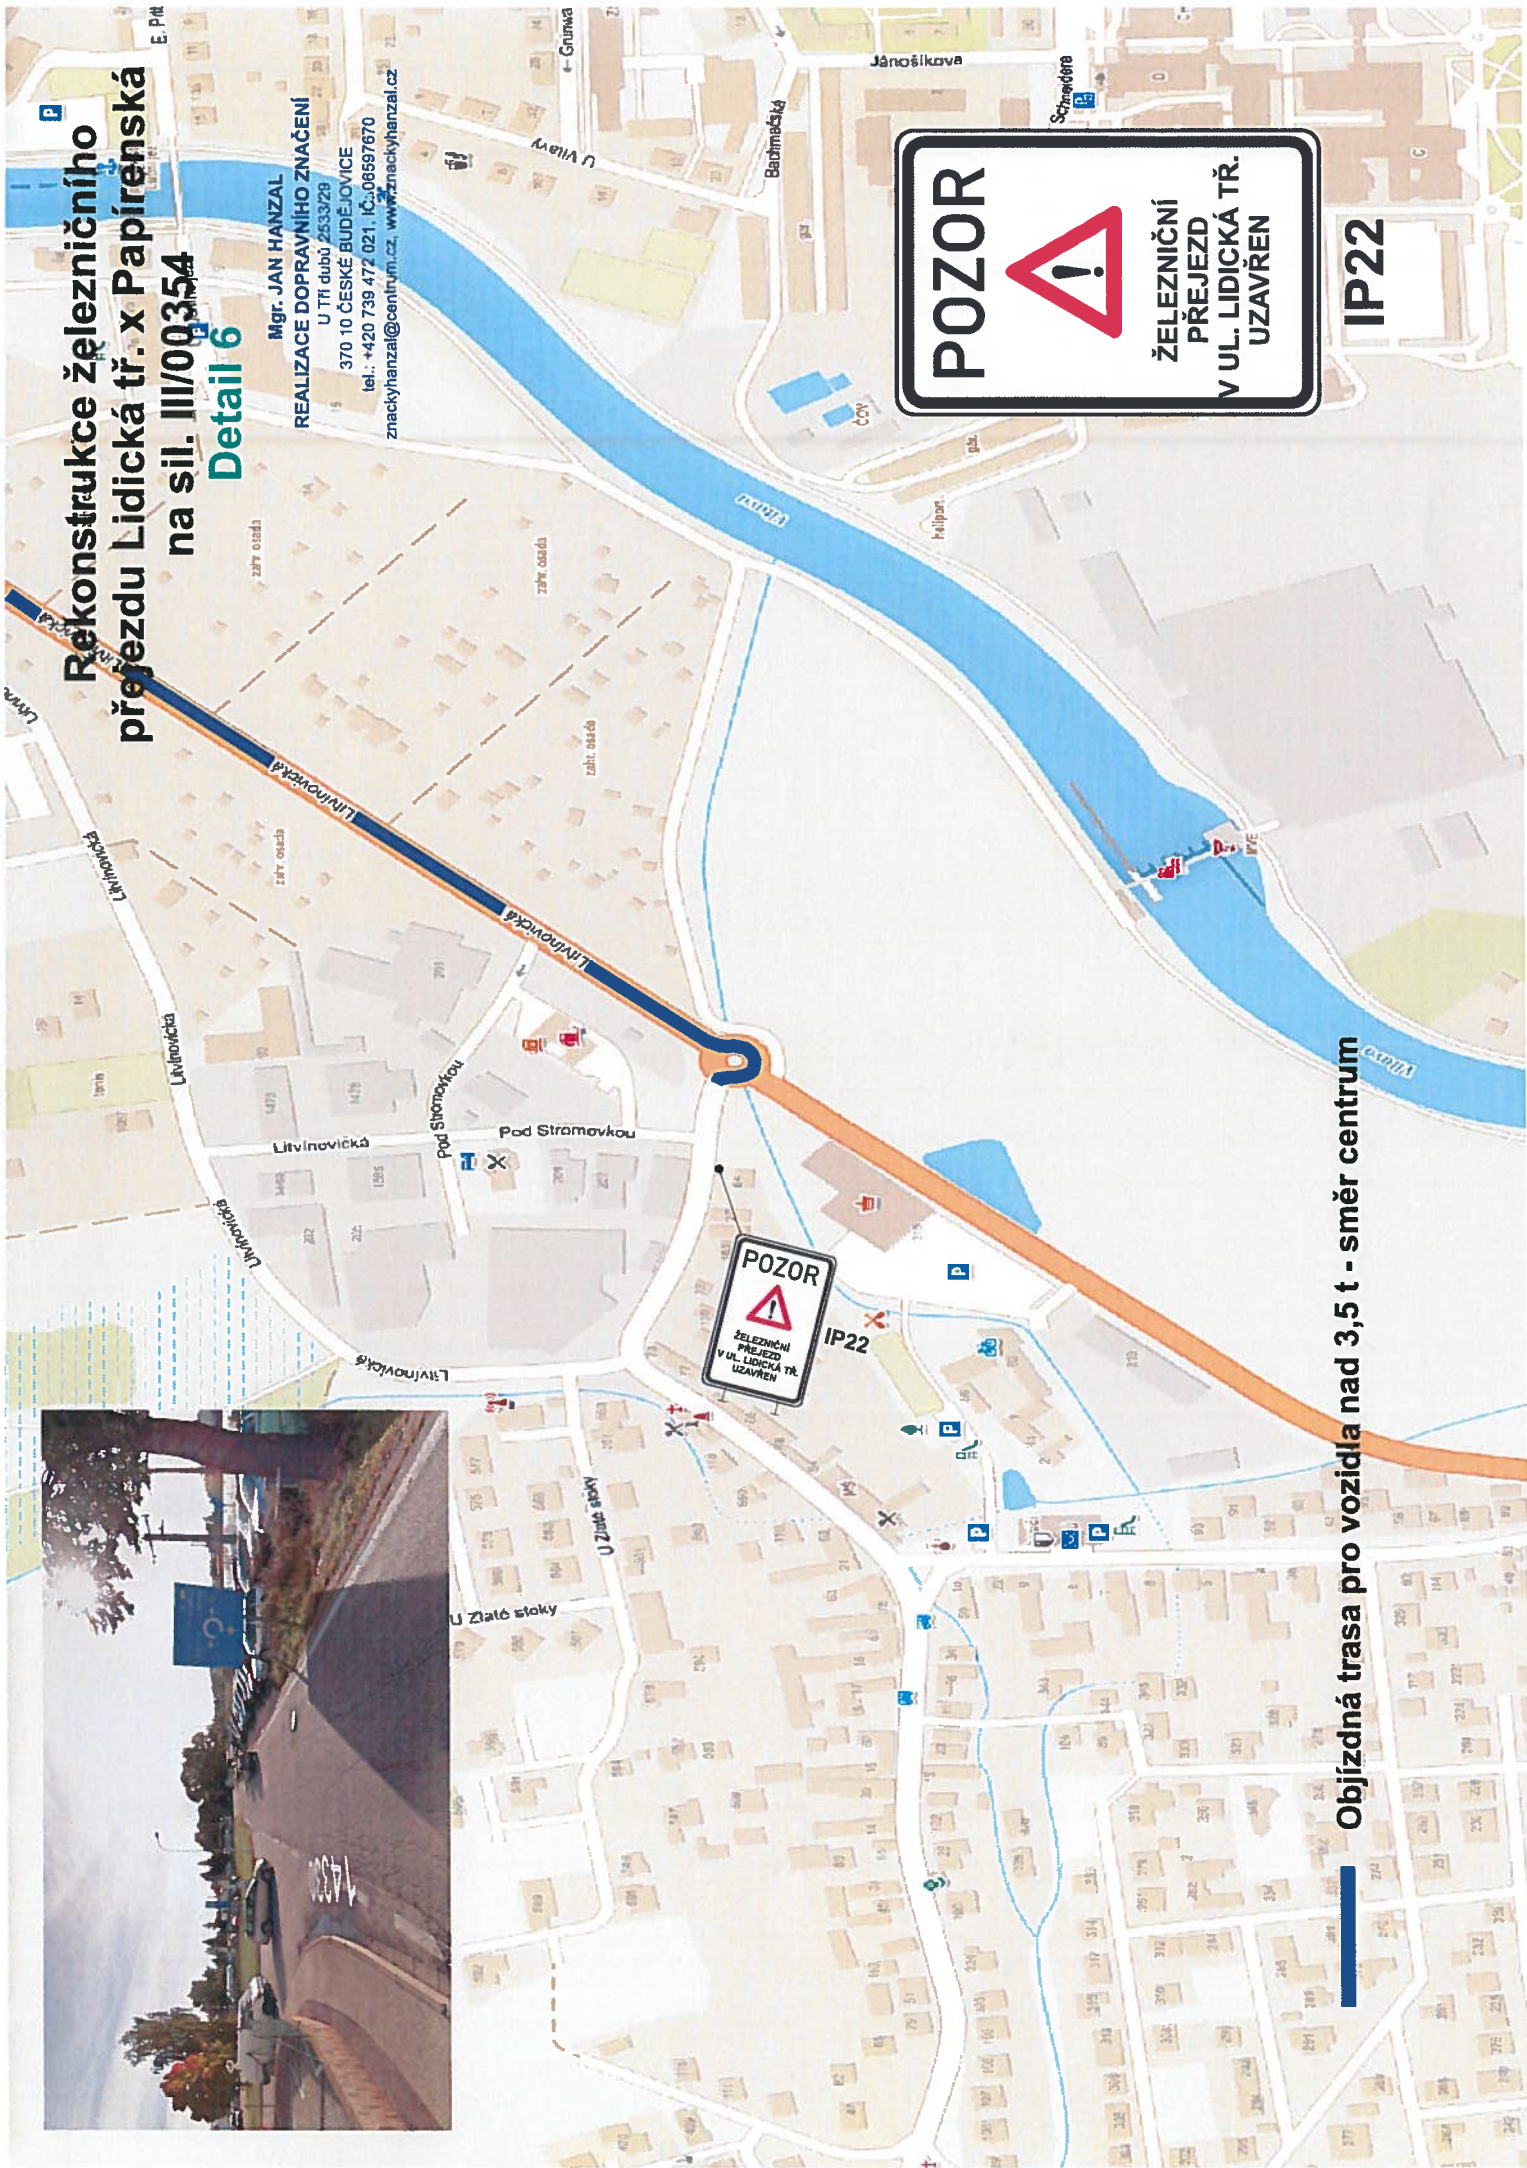

Objízdná trasa pro vozidla nad 3,5 t - směr centrum




IP22

Rekonstrukce železničního přejezdu Lidická tř. x Papírenská na sil. III/00354 Detail 7

Mgr. JAN HANZAL
REALIZACE DOPRAVNÍHO ZNAČENÍ
U ští dubů 2533/29
370 10 ČESKÉ BUDĚJOVICE
tel.: +420 724 472 021 a 06597670
znackyhanzal@centrum.cz, www.znackyhanzal.cz

Planá

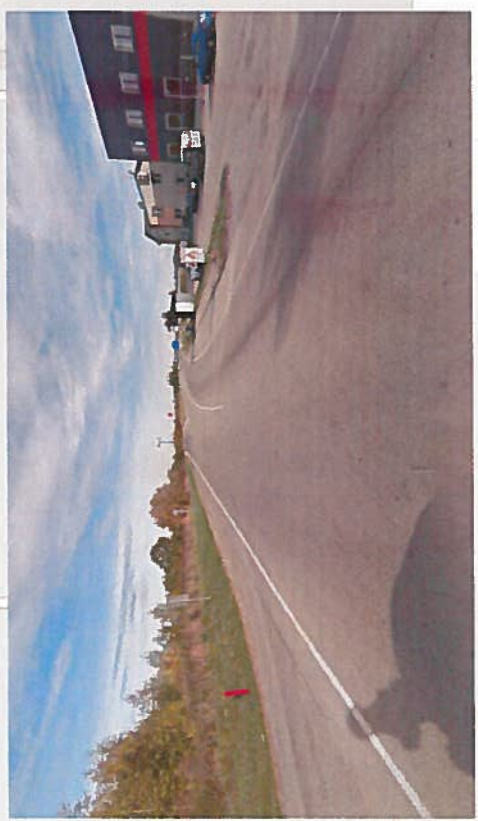


Objízdná trasa pro vozidla nad 3,5 t - směr centrum



IP22

Rekonstrukce železničního přezdu Lidická tř. x Rapíreňská na sil. III/00354 Detail 8

Mgr. JAN HANZAL
REALIZACE DOPRAVNÍHO ZNAČENÍ
U Tří dubů 2533/28
370 10 ČESKÉ BUDĚJOVICE
tel.: +420 739 472 021, iČ: 08997670
znackyhanzal@centrum.cz, www.znackyhanzal.cz

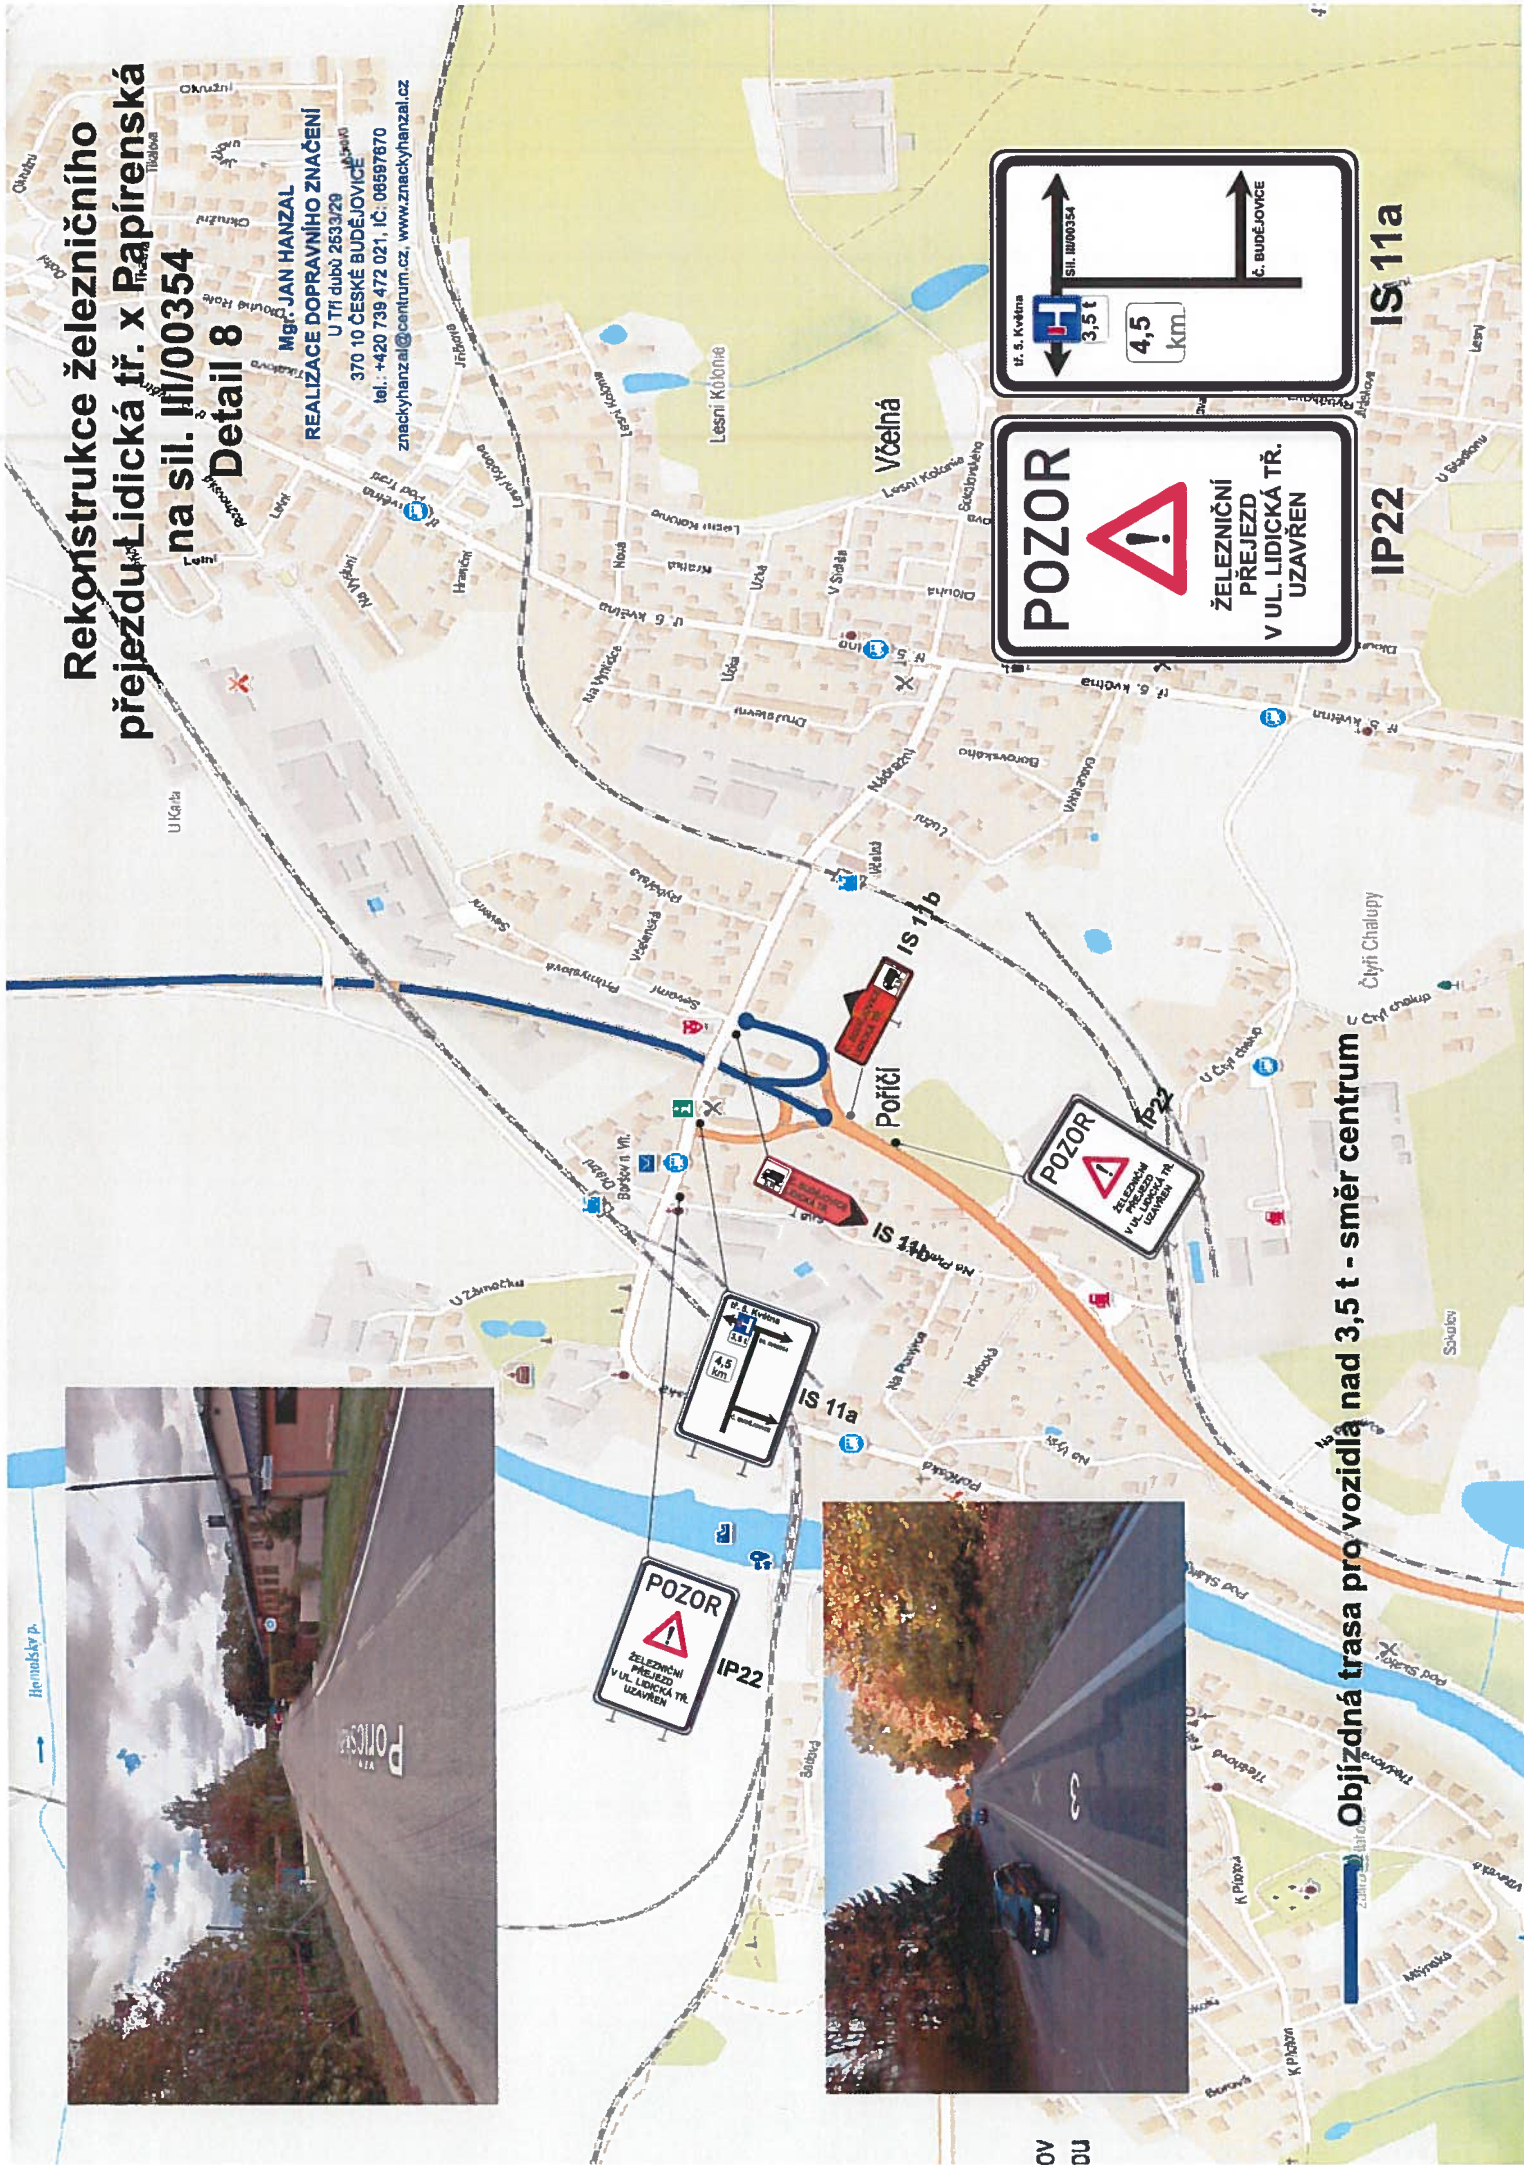

POZOR
ŽELEzniční PŘEJZD
V UL. LIDICKÁ TŘ.
UZAVŘEN

IP22

tr. S. Května
3,5 t
4,5 km

POZOR
ŽELEzniční PŘEJZD
V UL. LIDICKÁ TŘ.
UZAVŘEN

IP22

tr. S. Května
3,5 t
4,5 km

Objezdová trasa pro vozidla nad 3,5 t - směr centrum

IS 11a

IP22

POZOR


IS 11a

IP22

POZOR


IS 11b

IP22

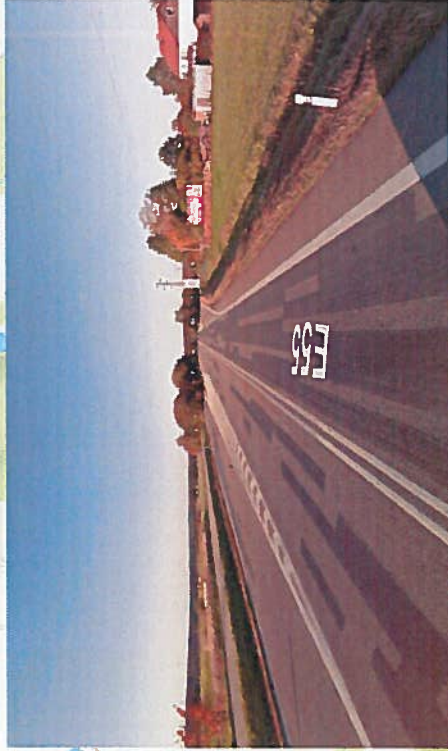

Rekonstrukce železničního přejezdu Lidická tř. x Papírenská na sil. III/00354 Detail 9

Mgr. JAN HANZAL
REALIZACE DOPRAVNÍHO ZNAČENÍ
U Tří dubů 253/29
370 10 ČESKÉ BUDĚJOVICE
tel.: +420 739 472 021, IČ: 06597670
znackyhanzal@centrum.cz, www.znackyhanzal.cz

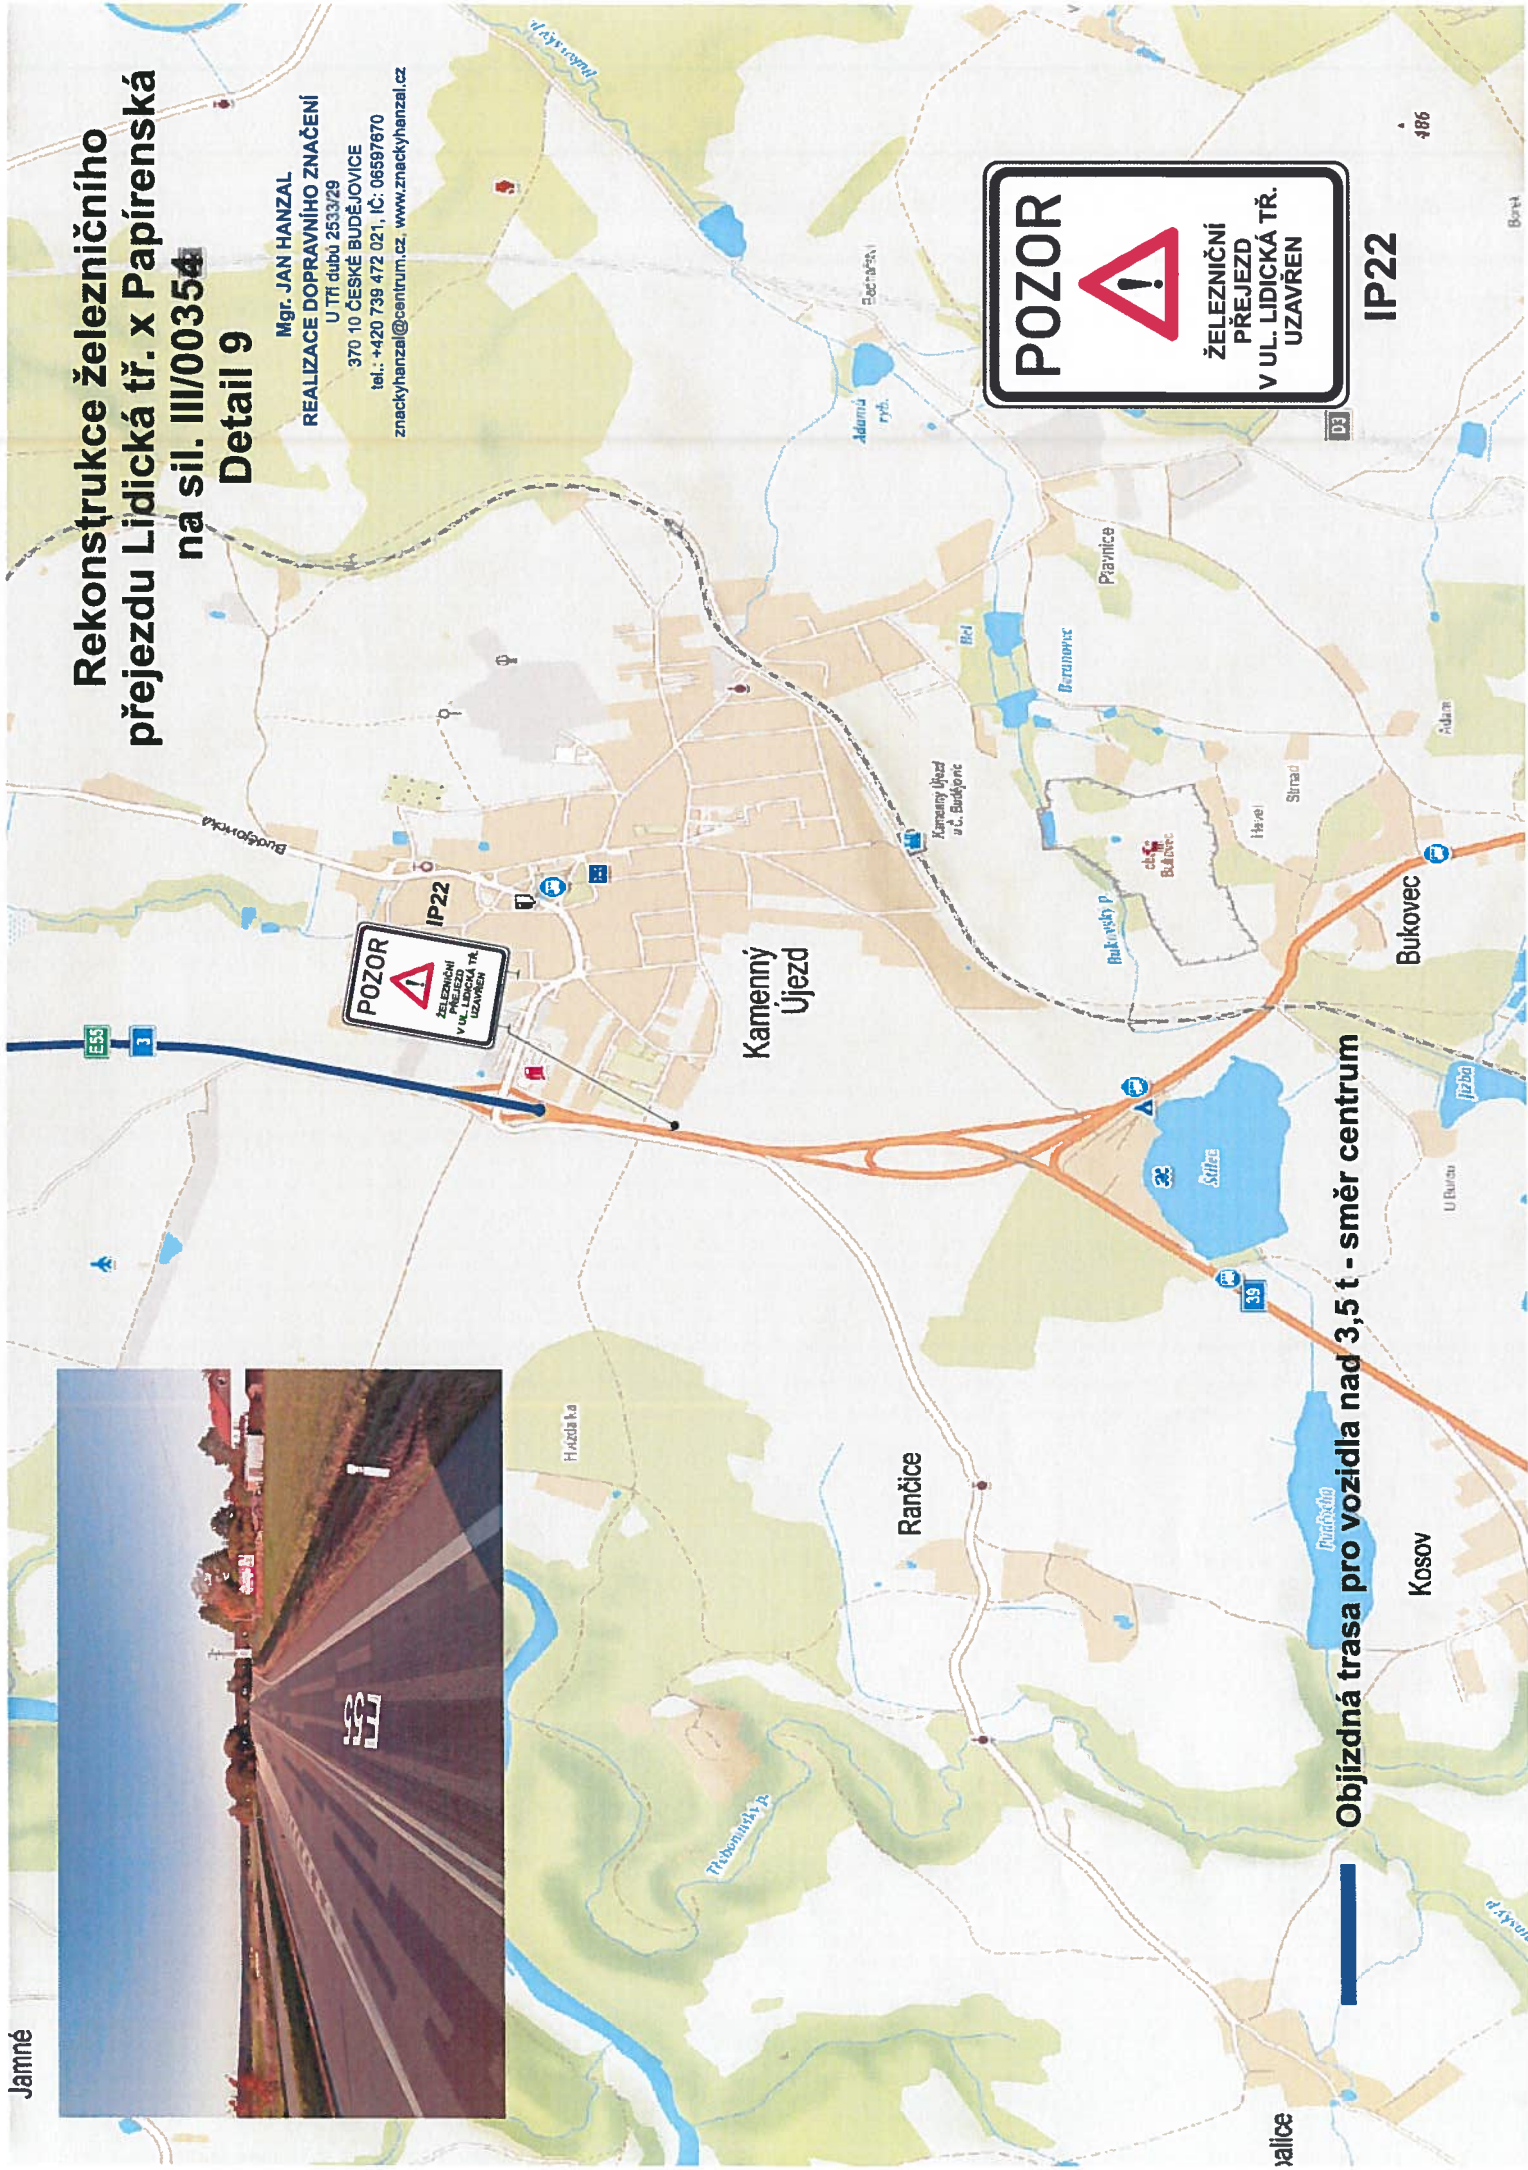

Objízdná trasa pro vozidla nad 3,5 t - směr centrum



IP22

Mozi Trpěštin



Rekonstrukce železničního přejezdu Lidická tř. x Papírenská na sil. III/00354 Detail 10

Mgr. JAN HANZAL
REALIZACE DOPRAVNÍHO ZNAČENÍ
U Tří dubů 2533/29
370 10 ČESKÉ BUDĚJOVICE
tel.: +420 739 472 021, IČ: 06597670
znackyhanzal@centrum.cz, www.znackyhanzal.cz



Objízdňá trasa pro vozidla nad 3,5 t - směr centrum