




### Príloha 1 : 5 C

## ZMĚNA Č.12

# ÚZEMNÍHO PLÁNU OBCE BORŠOV NAD VLTAVOU

# VÝKRES VEŘEJNĚ PROSPĚŠNÝCH STAVEB, OPATŘENÍ A ASANACÍ

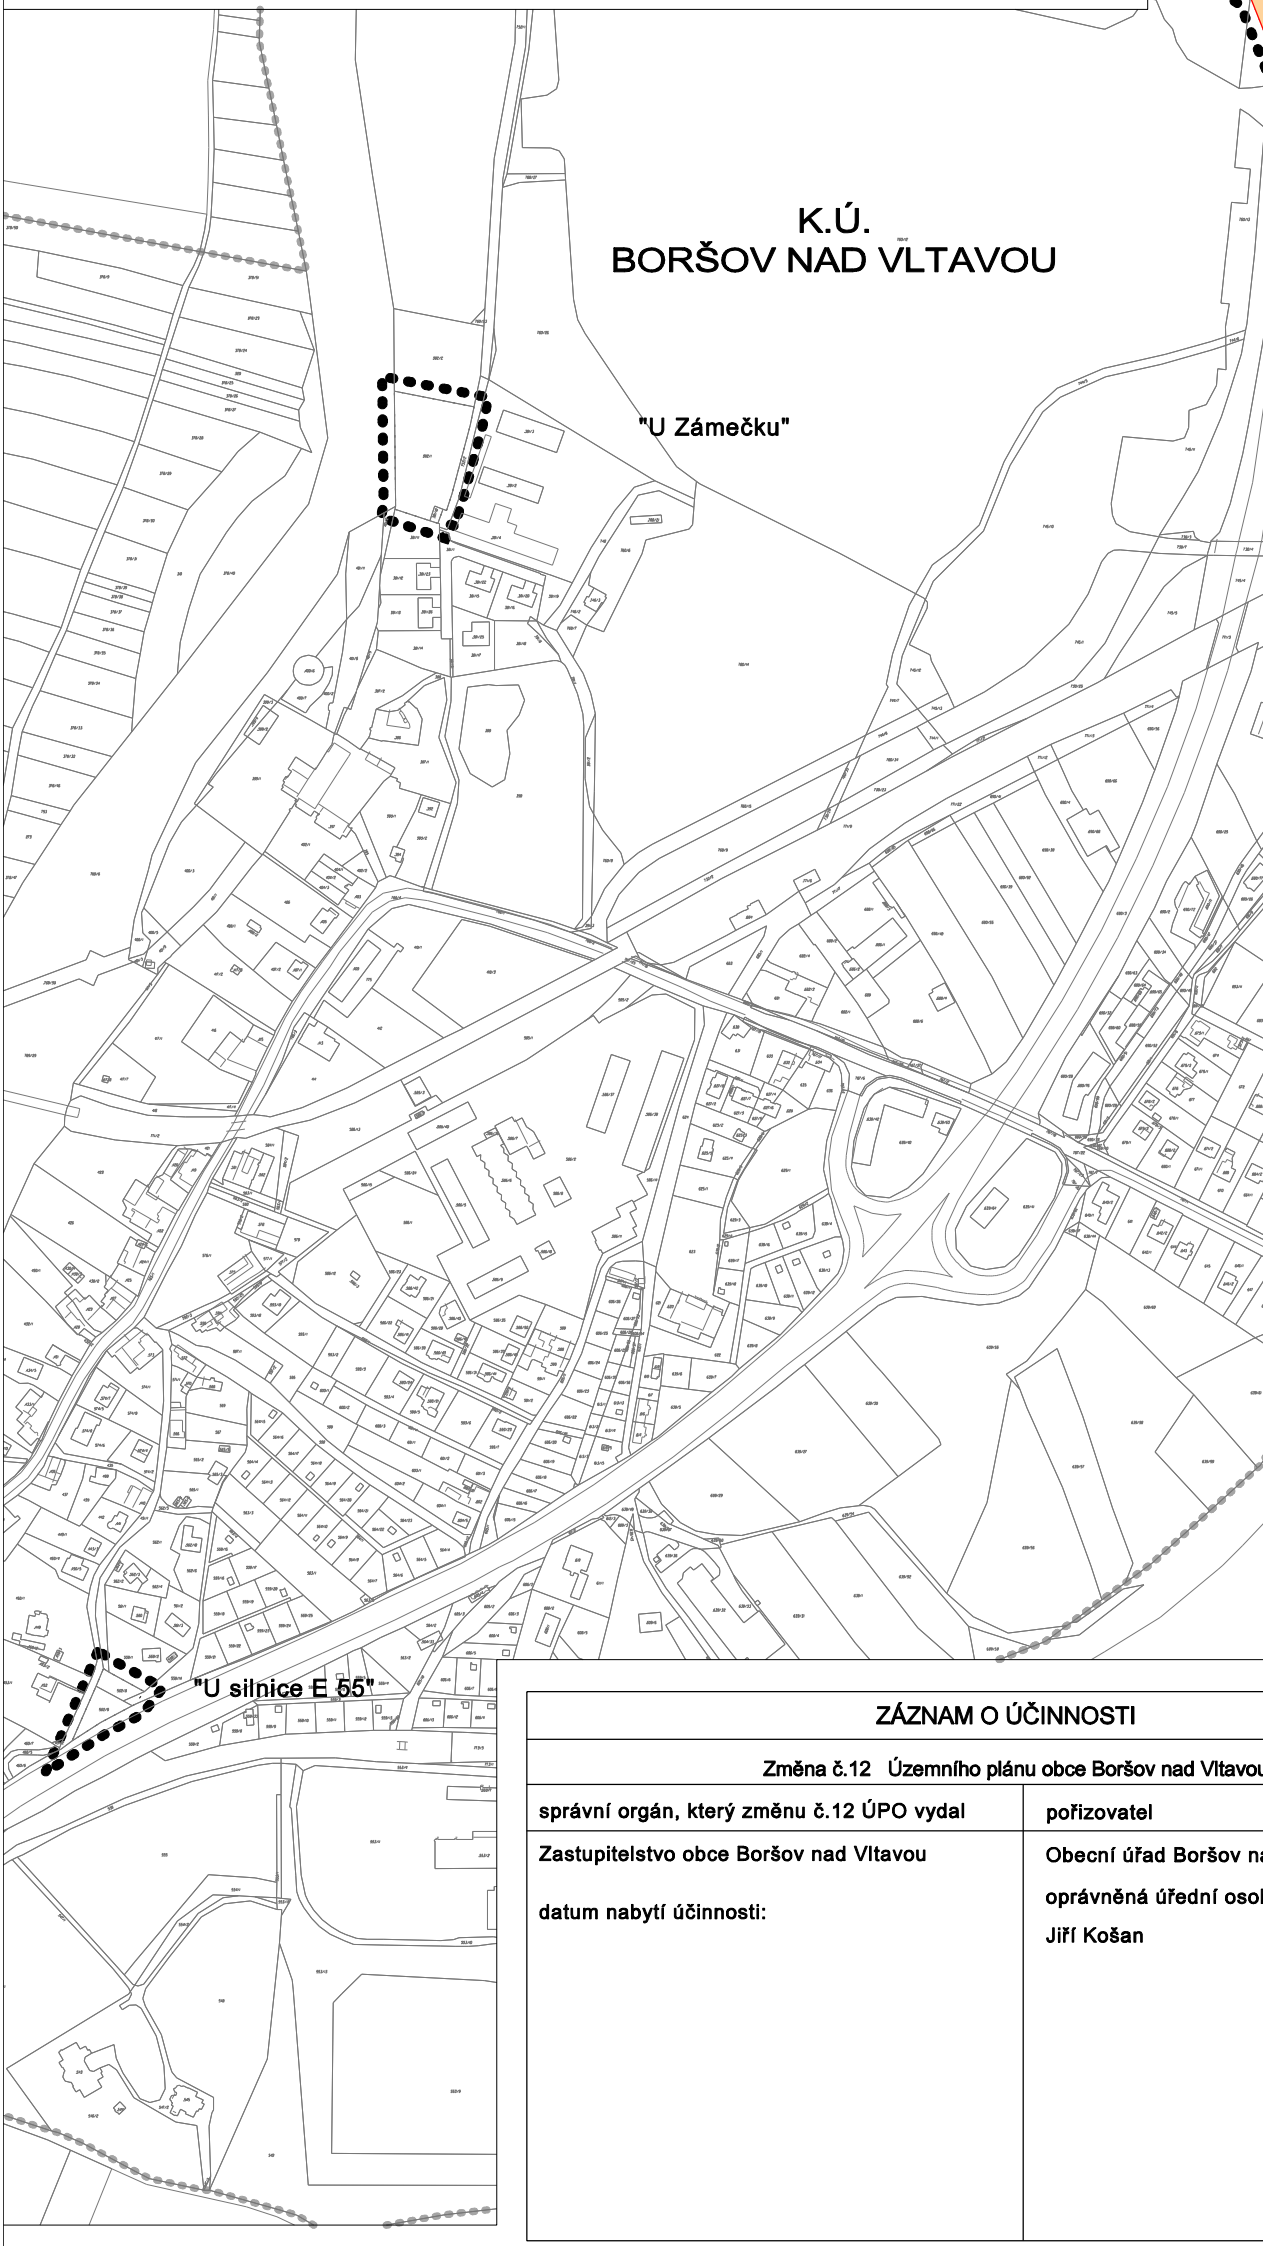

K.Ú.  
BORŠOV NAD VLTAVOU

## U Zámečku

**"U silnice E 55**

## LEGENDA

## JEVY SCHVALOVANÉ

 hranice řešeného území

## JEVY INFORMATIVN

## HRANICE

hranice správního území

## PLOCHY A KORIDORY S MOŽNOSTÍ VYVLASTNĚNÍ

## VEŘEJNĚ PROSPĚŠNÉ STAVBY

**dopravní infrastruktura**

**D 26/1** dalniční privadec  
- Jižní tangenta České Budějovice

**D 57** koridor pro zkapacitněn  
dnešní silnice I/3

úsek s možností umístění křižovatk

## ZÁZNAM O ÚČINNOST

## Změna č.12 Územního plánu obce Boršov nad Vltavou

správní orgán, který změnu č.12 ÚPO vydá

pořizovate

Zastupitelstvo obce Boršov nad Vltavou

Obecní úřad Boršov nad Vltavou

**datum nabytí účinnosti**

opravnena úřední osoba pořizovatele

**Jiří Koša**



Boleslavova 30, tel:387413480  
370 06 ČESKÉ BUDĚJOVY

VEDOUČÍ PROJEKTANT:  
**ING.ARCH. Š. ŤUKALOV.**

ZODPOVĚDNÝ PROJEKTANT:  
**ING.ARCH. Š. ŤUKALOVÁ**

KRESLIL:  
**ING.ARCH. I.VOTŘELOVÁ**

INVESTOR:  
**OBEC BORŠOV NAD VLTAVOU**

**PORIZOVATEL:**  
**OBECNÍ ÚŘAD BORŠOV NAD VLTAVOU**

DATUM:  
**duben 20**

MĚŘÍTKO:  
1 : 5 000

STUPENĚ

NÁVRH pro vydání

PARÉ C.

AKCE: **ZMĚNA Č. 12**  
**ÚP OBCE BORŠOV NAD VLTAVOU**

**OBSAH: výkres veřejně prospěšných staveb  
opatření a asanací**

VÝKRES:

### 1.3