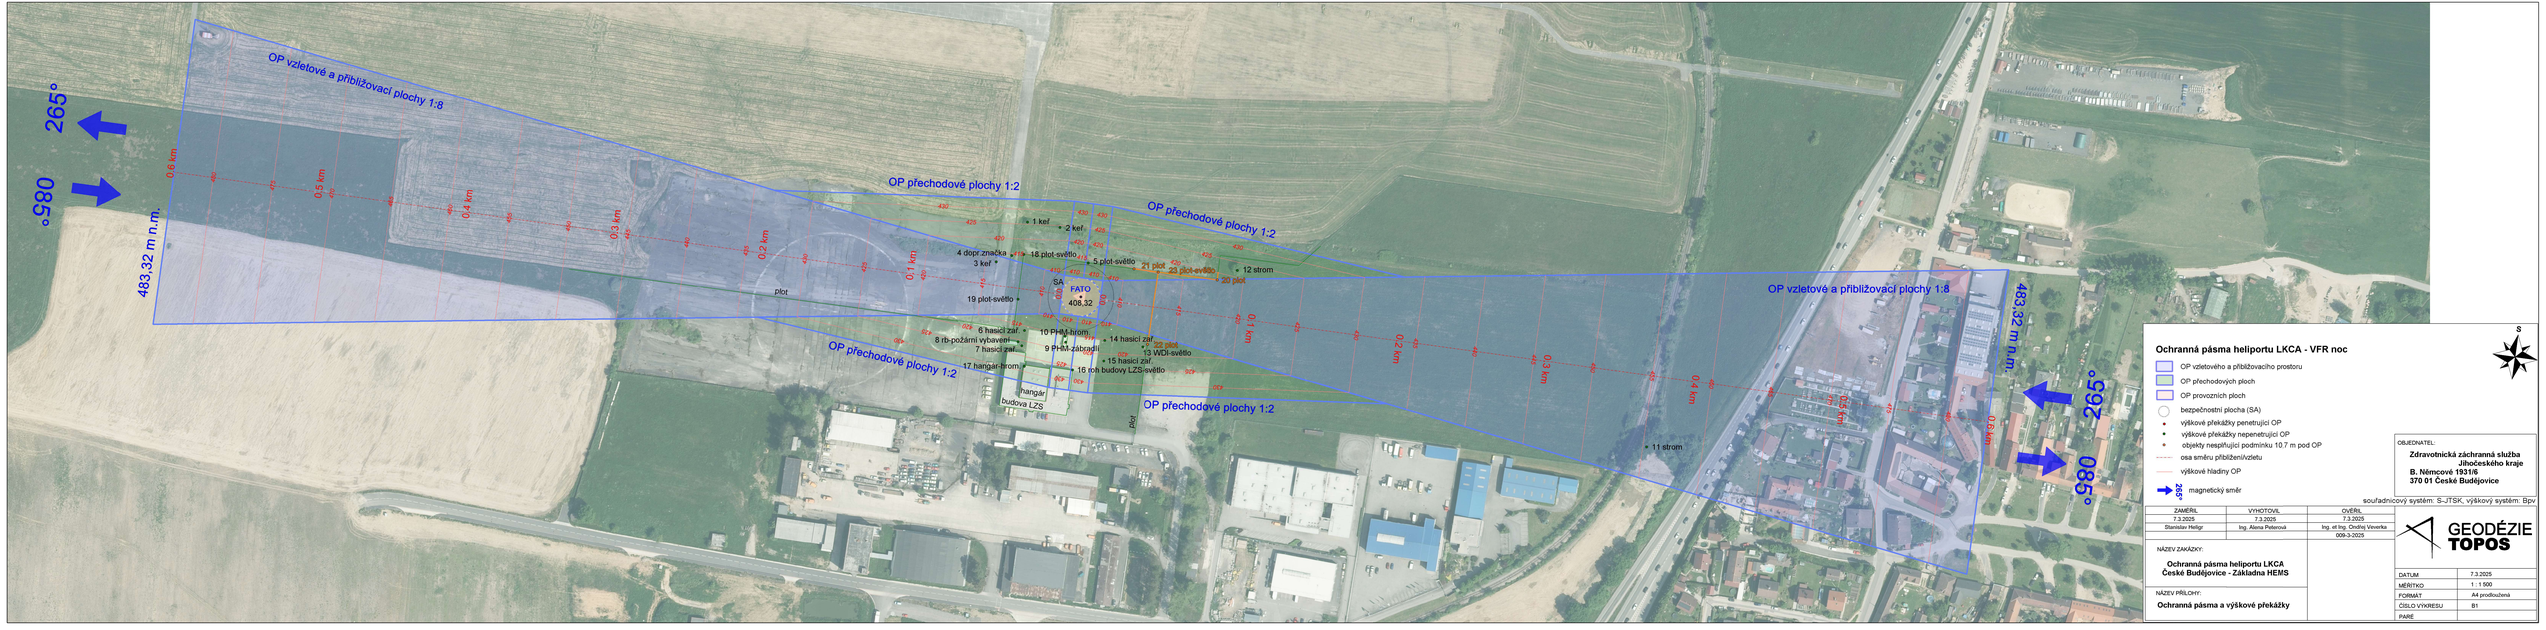
OP vzletové a přibližovací plochy 1:8
OP přechodové plochy 1:2
OP přechodové plochy 1:2
OP přechodové plochy 1:2
OP přechodové plochy 1:2
OP vzletové a přibližovací plochy 1:8
265°
085°
265°
085°
483,32 m n.m.
483,32 m n.m.
0,6 km
0,5 km
0,4 km
0,3 km
0,2 km
0,1 km
0,1 km
0,2 km
0,3 km
0,4 km
0,5 km
0,6 km
1 kel
2 kel
3 kel
4 dopr.značka
5 plot-světlo
18 plot-světlo
19 plot-světlo
20 plot
21 plot
22 plot-světlo
12 strom
11 strom
SA
FATO
408,32
6 hasicí zař.
7 hasicí zař.
8 rb-požární vybavení
9 PHM-zábradlí
10 PHM-strom
13 WDI-světlo
14 hasicí zař.
15 hasicí zař.
16 roh budovy LZS-světlo
17 hangár-strom
hangár
budova LZS
plot
plot
plot
Ochranná pásma heliportu LKCA - VFR noc
OP vzletového a přibližovacího prostoru
OP přechodových ploch
OP provozních ploch
bezpečnostní plocha (SA)
výškové překážky penetrující OP
výškové překážky nepenetrující OP
objekty nesplňující podmínku 10.7 m pod OP
osa směru přiblížení/vzletu
výškové hladiny OP
magnetický směr
265°
S
souřadnicový systém: S-JTSK, výškový systém: Bpv
OBJEDNATEL:
Zdravotnická záchranná služba Jihočeského kraje
B. Němcové 1931/6
370 01 České Budějovice
ZAMĚŘIL
7.3.2025
Stanislav Heligr
VYHOTOVIL
7.3.2025
Ing. Alena Peterová
OVĚŘIL
7.3.2025
Ing. et Ing. Ondřej Veverka
009-3-2025
NÁZEV ZAKÁZKY:
Ochranná pásma heliportu LKCA České Budějovice - Základna HEMS
NÁZEV PŘÍLOHY:
Ochranná pásma a výškové překážky
GEODÉZIE TOPOS
DATUM 7.3.2025
MĚŘÍTKO 1 : 1 500
FORMÁT A4 prodloužená
ČÍSLO VÝKRESU B1
PARÉ