


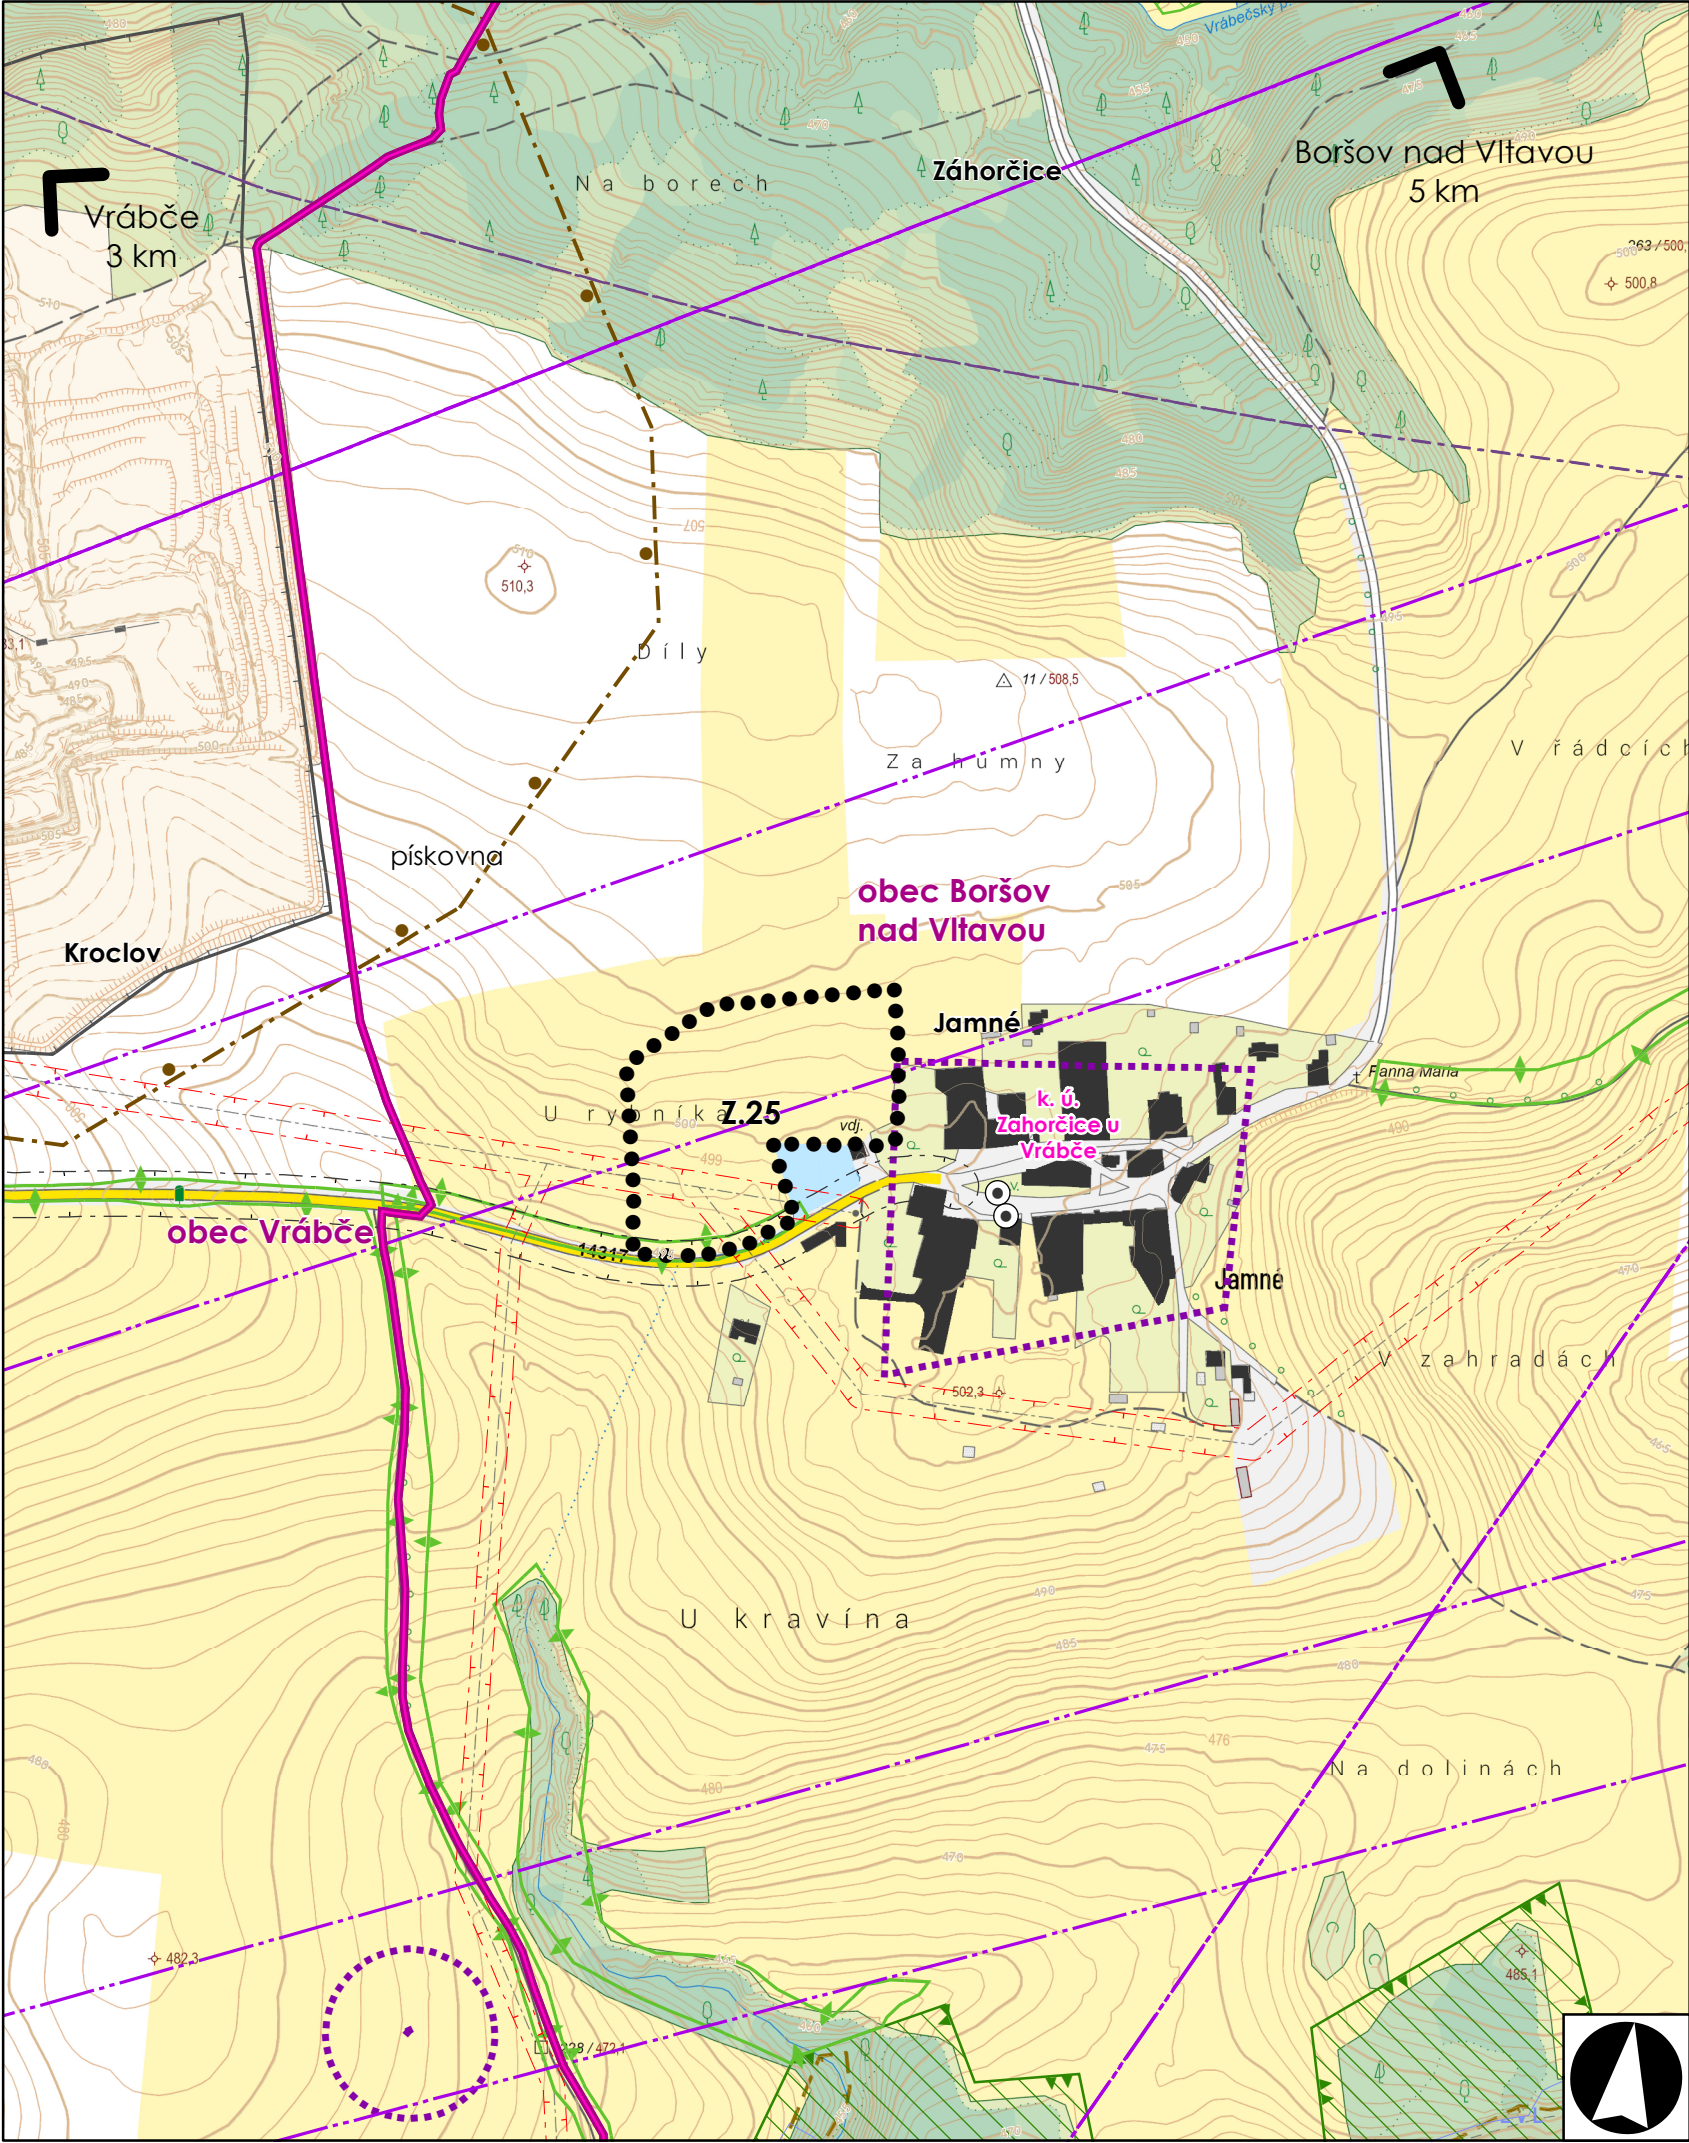

ÚZEMNÍ STUDIE US.4

ZASTAVITELNÁ PLOCHA Z.25


obec Boršov nad Vltavou
sídlo Jamné

VYBRANÉ ÚZEMNÍ LIMITY

- zastávky veřejné hromadné dopravy
- radioreléová trasa
- - - ochranné pásmo el. vedení VN
- - - ochranné pásmo silnice III. třídy
- - - ochranné pásmo letiště ČB
- - - archeologické naleziště
- - - chráněné ložiskové území
- - - dobývací prostor
- EVL Natura 2000 - evropsky významná lokalita
- IP - interakční prvek
- RBC - regionální biocentrum
- LBC - lokální biocentrum

ZÁKLADNÍ INFORMACE

- hranice řešeného území
- hranice obce
- hranice katastrálních území
- vodní plochy a vodní toky
- zastavěná plocha a nádvoří dle KN

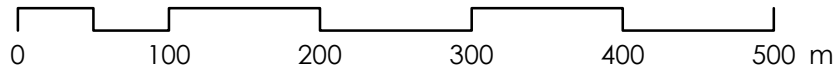

B K A R C H I T E K T I s.r.o. PROJEKČNÍ A INŽENÝRSKÁ KANCELÁŘ
VODNÍ 12/42, 370 06 ČESKÉ BUDĚJOVICE, tel.: 387 425 213 info@bkarchitekti.cz

AKCE	VEDOUCÍ PROJEKTANT		ZODPOVĚDNÝ PROJEKTANT	KRESLIL
	ING. ARCH. JIŘÍ BRŮHA		ING. ARCH. JIŘÍ BRŮHA	ING. ROMAN SOUKUP
	ING. VÁCLAV KRAMPERA		ING. ROMAN SOUKUP	
	POŘIZOVATEL: OBCENÍ ÚŘAD BORŠOV NAD VLTAVOU, OBCENÍ 52, 373 82 BORŠOV NAD VLTAVOU			
ÚZEMNÍ STUDIE US.4 ZASTAVITELNÁ PLOCHA Z.25				ČÍSLO VÝKRESU B.1.
				ČÍSLO PARÉ
VÝKRES	B.1. VÝKRES ŠIRŠÍCH VZTAHŮ			
STUPEŇ	ČISTOPIS	MĚŘITKO	1:5 000	DATUM KVĚTEN 2025
FORMÁT	A3	ČÍSLO ZAKÁZKY	23-019	