


SO 01 - SPLAŠKOVÁ KANALIZACE
PVC DN250, DL. 138,3 m
SO 02 - KANALIZACE DEŠŤOVÁ
PVC DN315, DL. 236,3 m
SO 03 - VODOVOD
PE100 RC D90 SDR11, DL. 131,8 m

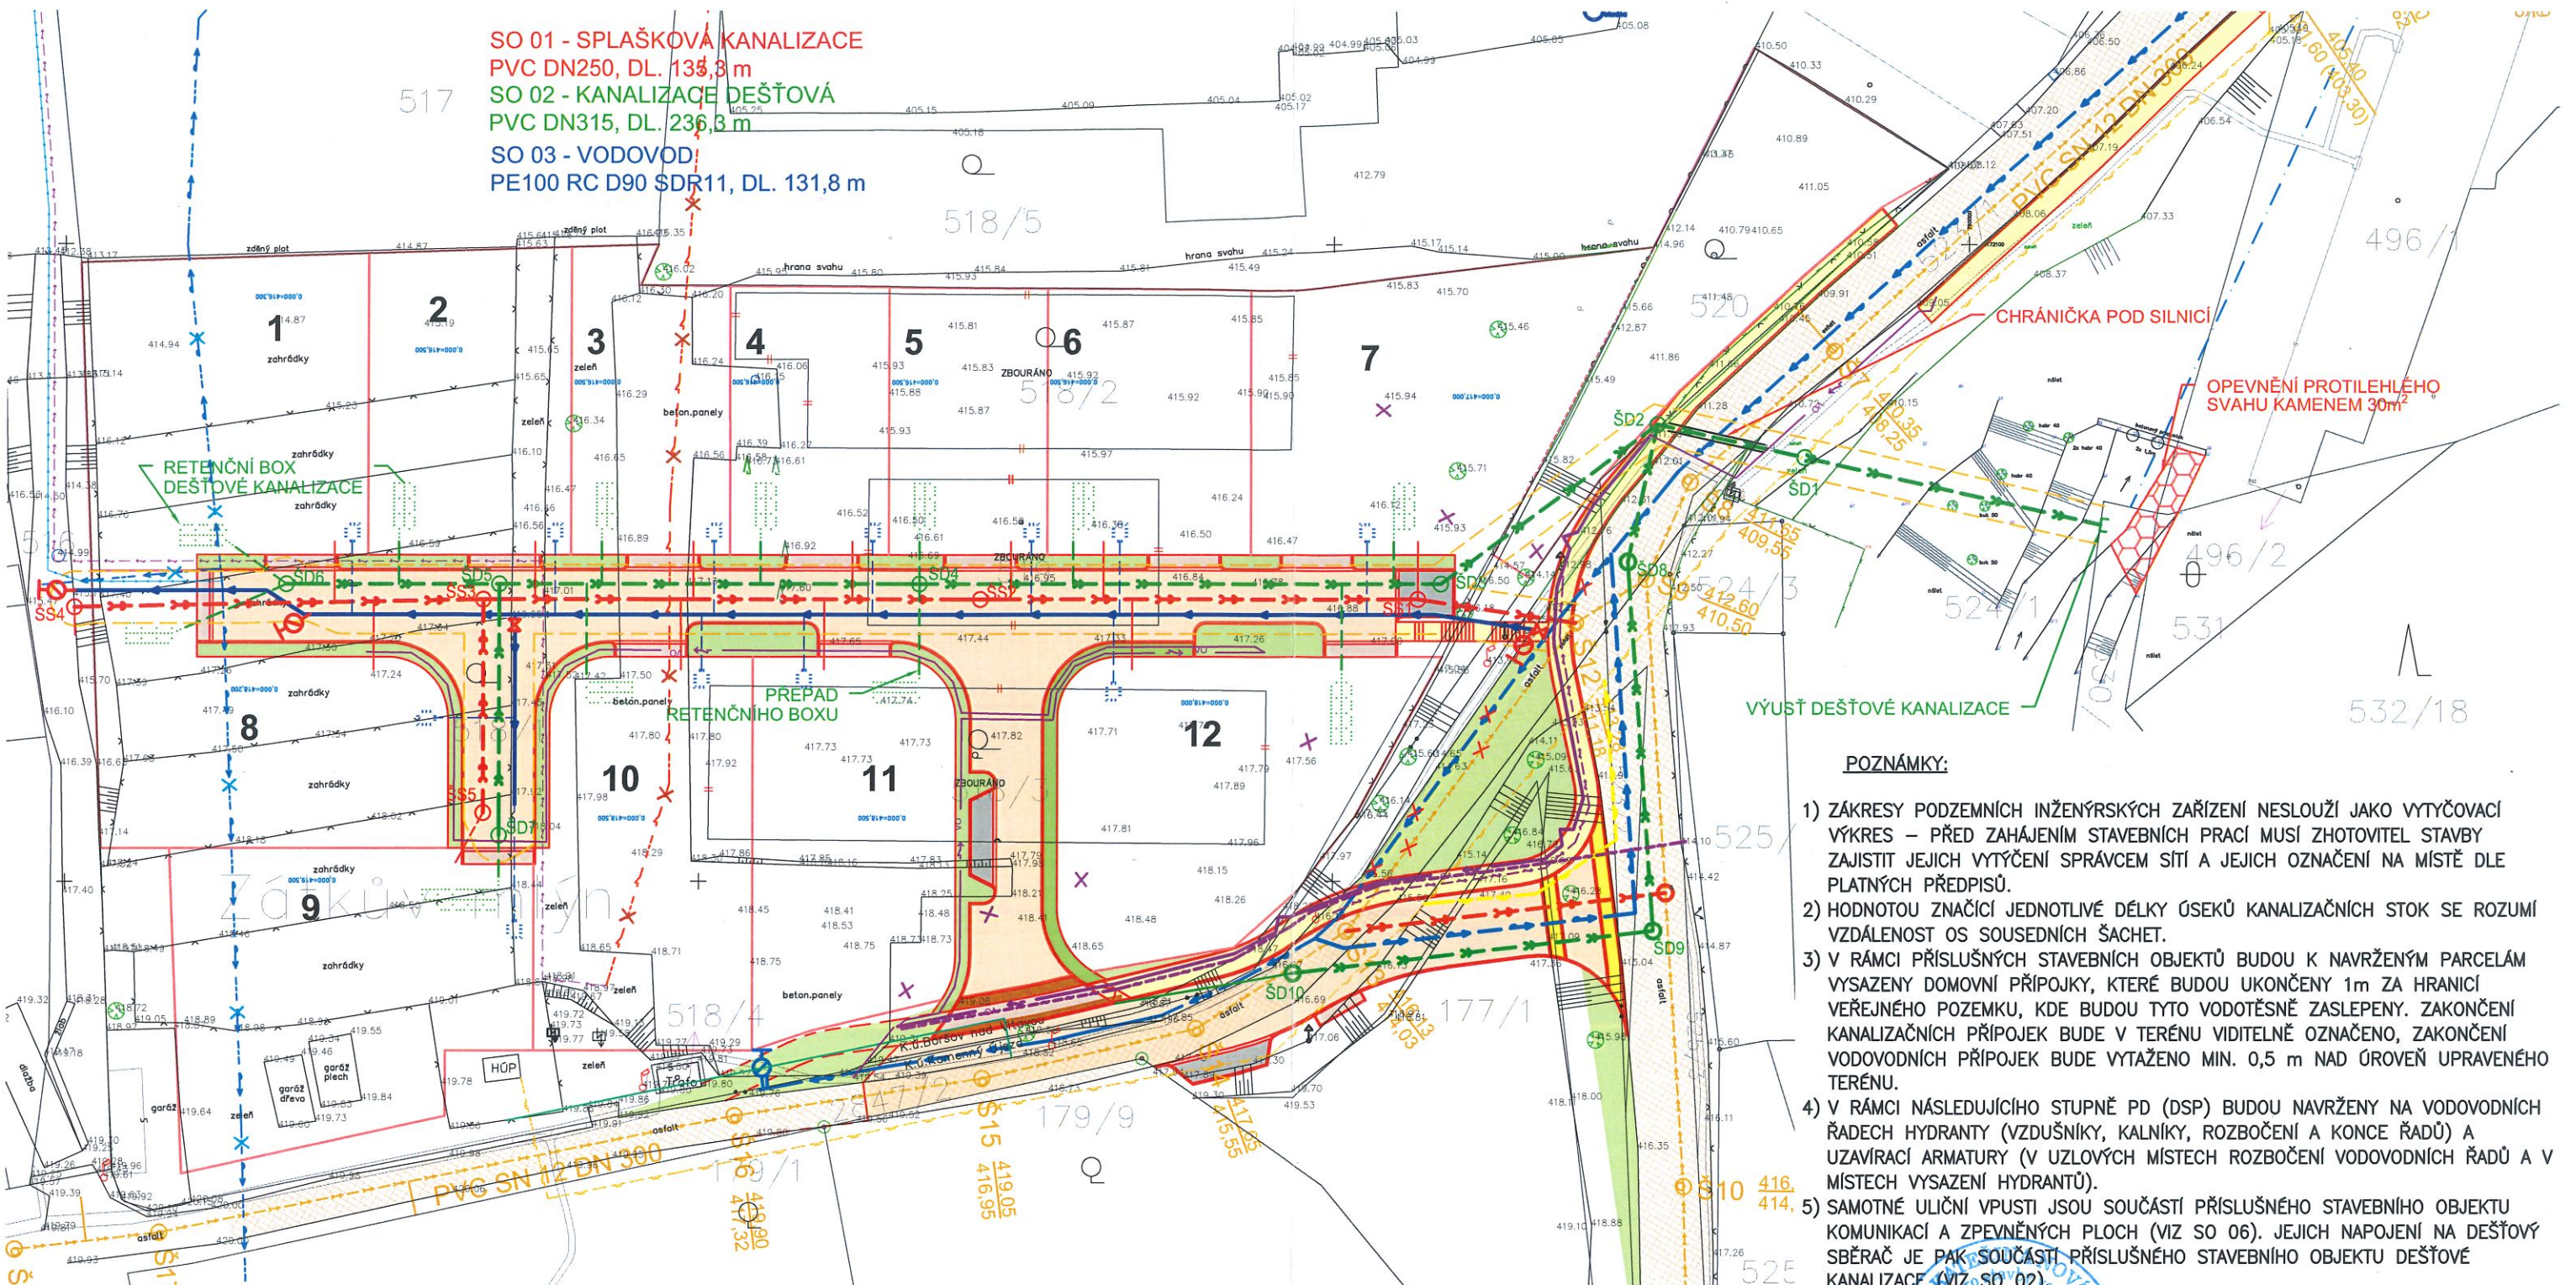

POZNÁMKY:

- 1) ZÁKRESY PODZEMNÍCH INŽENÝRSKÝCH ZAŘÍZENÍ NESLOUŽÍ JAKO VYTÝČOVACÍ VÝKRES – PŘED ZAHÁJENÍM STAVEBNÍCH PRACÍ MUSÍ ZHOTOVITEL STAVBY ZAJISTIT JEJICH VYTÝČENÍ SPRÁVCEM SÍTÍ A JEJICH OZNAČENÍ NA MÍSTĚ DLE PLATNÝCH PŘEDPISŮ.
- 2) HODNOTOU ZNAČÍCÍ JEDNOTLIVÉ DÉLKY ÚSEKŮ KANALIZAČNÍCH STOK SE ROZUMÍ VZDÁLENOST OS SOUSEDNÍCH ŠACHET.
- 3) V RÁMCI PŘÍSLUŠNÝCH STAVEBNÍCH OBJEKTŮ BUDOU K NAVRŽENÝM PARCELÁM VYSAZENY DOMOVNÍ PŘÍPOJKY, KTERÉ BUDOU UKONČENY 1m ZA HRANICÍ VEŘEJNÉHO POZEMKU, KDE BUDOU TYTO VODOTĚSNĚ ZASLEPENY. ZAKONČENÍ KANALIZAČNÍCH PŘÍPOJEK BUDE V TERÉNU VIDITELNĚ OZNAČENO, ZAKONČENÍ VODOVODNÍCH PŘÍPOJEK BUDE VYTAŽENO MIN. 0,5 m NAD ÚROVEŇ UPRAVENÉHO TERÉNU.
- 4) V RÁMCI NÁSLEDUJÍCÍHO STUPNĚ PD (DSP) BUDOU NAVRŽENY NA VODOVODNÍCH ŘÁDECH HYDRANTY (VZDUŠNÍKY, KALNÍKY, ROZBOČENÍ A KONCE ŘADŮ) A UZAVÍRACÍ ARMATURY (V UZLOVÝCH MÍSTĚCH ROZBOČENÍ VODOVODNÍCH ŘADŮ A V MÍSTĚCH VYSAZENÍ HYDRANTŮ).
- 5) SAMOTNÉ ULIČNÍ VPUSTI JSOU SOUČÁSTÍ PŘÍSLUŠNÉHO STAVEBNÍHO OBJEKTU KOMUNIKACÍ A ZPEVNĚNÝCH PLOCH (VIZ SO 06). JEJICH NAPOJENÍ NA DEŠŤOVÝ SBĚRAČ JE PAK SOUČÁSTÍ PŘÍSLUŠNÉHO STAVEBNÍHO OBJEKTU DEŠŤOVÉ KANALIZACE (VIZ SO 02).
- 6) NAVRHOVANÉ INŽENÝRSKÉ SÍTĚ BUDOU MÍT SVÉ OCHRANNÉ PÁSMO. JEHO ROZSAH BUDE ODPOVÍDAT PLATNÉ LEGISLATIVĚ (VIZ TEXTOVÁ ČÁST PD).

LEGENDA:

- | | |
|---|---|
| NÁVRH | STÁVAJÍCÍ STAV |
| VODOVOD | KANALIZACE SPLAŠKOVÁ OBCENÍ PLÁNOVANÁ |
| VODOVODNÍ PŘÍPOJKA | (Boršov nad Vltavou - odkanalizování oblasti Poříčí - Břeží, projekt DŮR+DSP, investor Obec Boršov nad Vltavou) |
| KANALIZACE SPLAŠKOVÁ – STOKA | VODOVOD (ZTV u Zátkova Mlýna, projekt DŮR+DSP, investor Dritto s.r.o.) |
| KANALIZACE SPLAŠKOVÁ – DOMOVNÍ PŘÍPOJKA | NN VEDENÍ E.ON |
| KANALIZACE SPLAŠKOVÁ – ŠACHTA (ŽB, PREFABRIKOVANÁ) | SDĚLOVACÍ KABEL CETIN |
| KANALIZACE DEŠŤOVÁ – STOKA | VEŘEJNÉ OSVĚTLENÍ |
| KANALIZACE DEŠŤOVÁ – DOMOVNÍ PŘÍPOJKA | AREÁLOVÝ PLYNOVOD |
| KANALIZACE DEŠŤOVÁ – ŠACHTA (ŽB, PREFABRIKOVANÁ) | ZATRUBNĚNÝ VODNÍ TOK |
| VODOMĚRNÁ ŠACHTA | 623/1 ČÍSLO POZEMKU DLE KN |
| OCHRANNÉ PÁSMO VODOVODU | KATASTRÁLNÍ MAPA |
| NÁVRH HRANIC POZEMKŮ | |
| KÁCENÍ | |
| MÝCENÍ | |
| SOUKROMÁ INVESTICE – RETENČNÍ BOX, VODOMĚRNÁ ŠACHTA,... | |

SO 01 SPLAŠKOVÁ KANALIZACE
SO 02 DEŠŤOVÁ KANALIZACE
SO 03 PŘÍPOJKY KANALIZACE
SO 04 VODOVOD
SO 05 PŘÍPOJKY VODOVODU

HLAVNÍ INŽENÝR	ZODP. PROJEKTANT	VYPRACOVAL	KRESLIL	KONTROLOVAL
ING.NOVÁ	ING.NOVÁ	ING.NOVÁ	ING.NOVÁ	ING.HRUBÝ
<i>Naa'</i>	<i>Naa'</i>	<i>Naa'</i>	<i>Naa'</i>	<i>HRUBÝ</i>

OBJEDNATEL Dritto s.r.o., Plav 103, 370 07 Plav

KRAJ JIHOČESKÝ OBEC Boršov nad Vltavou

AKCE ZTV u Zátkova Mlýna, Boršov nad Vltavou

OBSAH SITUACE VODOHOSPODÁŘSKÝCH SÍTÍ

VÝŠKOVÝ SYSTÉM B.p.v.
SOUŘADNÝ SYSTÉM S-JTSK

Senovúžné nám. 1 ČESKÉ BUDĚJOVICE 370 01 tel. 385775111 www.ekoeko.cz
--

ZAK. Č. 1734-11

ARCH. Č.

FORMÁT 3x44

DATUM 2/2022

STUPEŇ DŮR

MĚŘITKO 1:500

VÝKR. Č. 5 ČÁST C

2

