


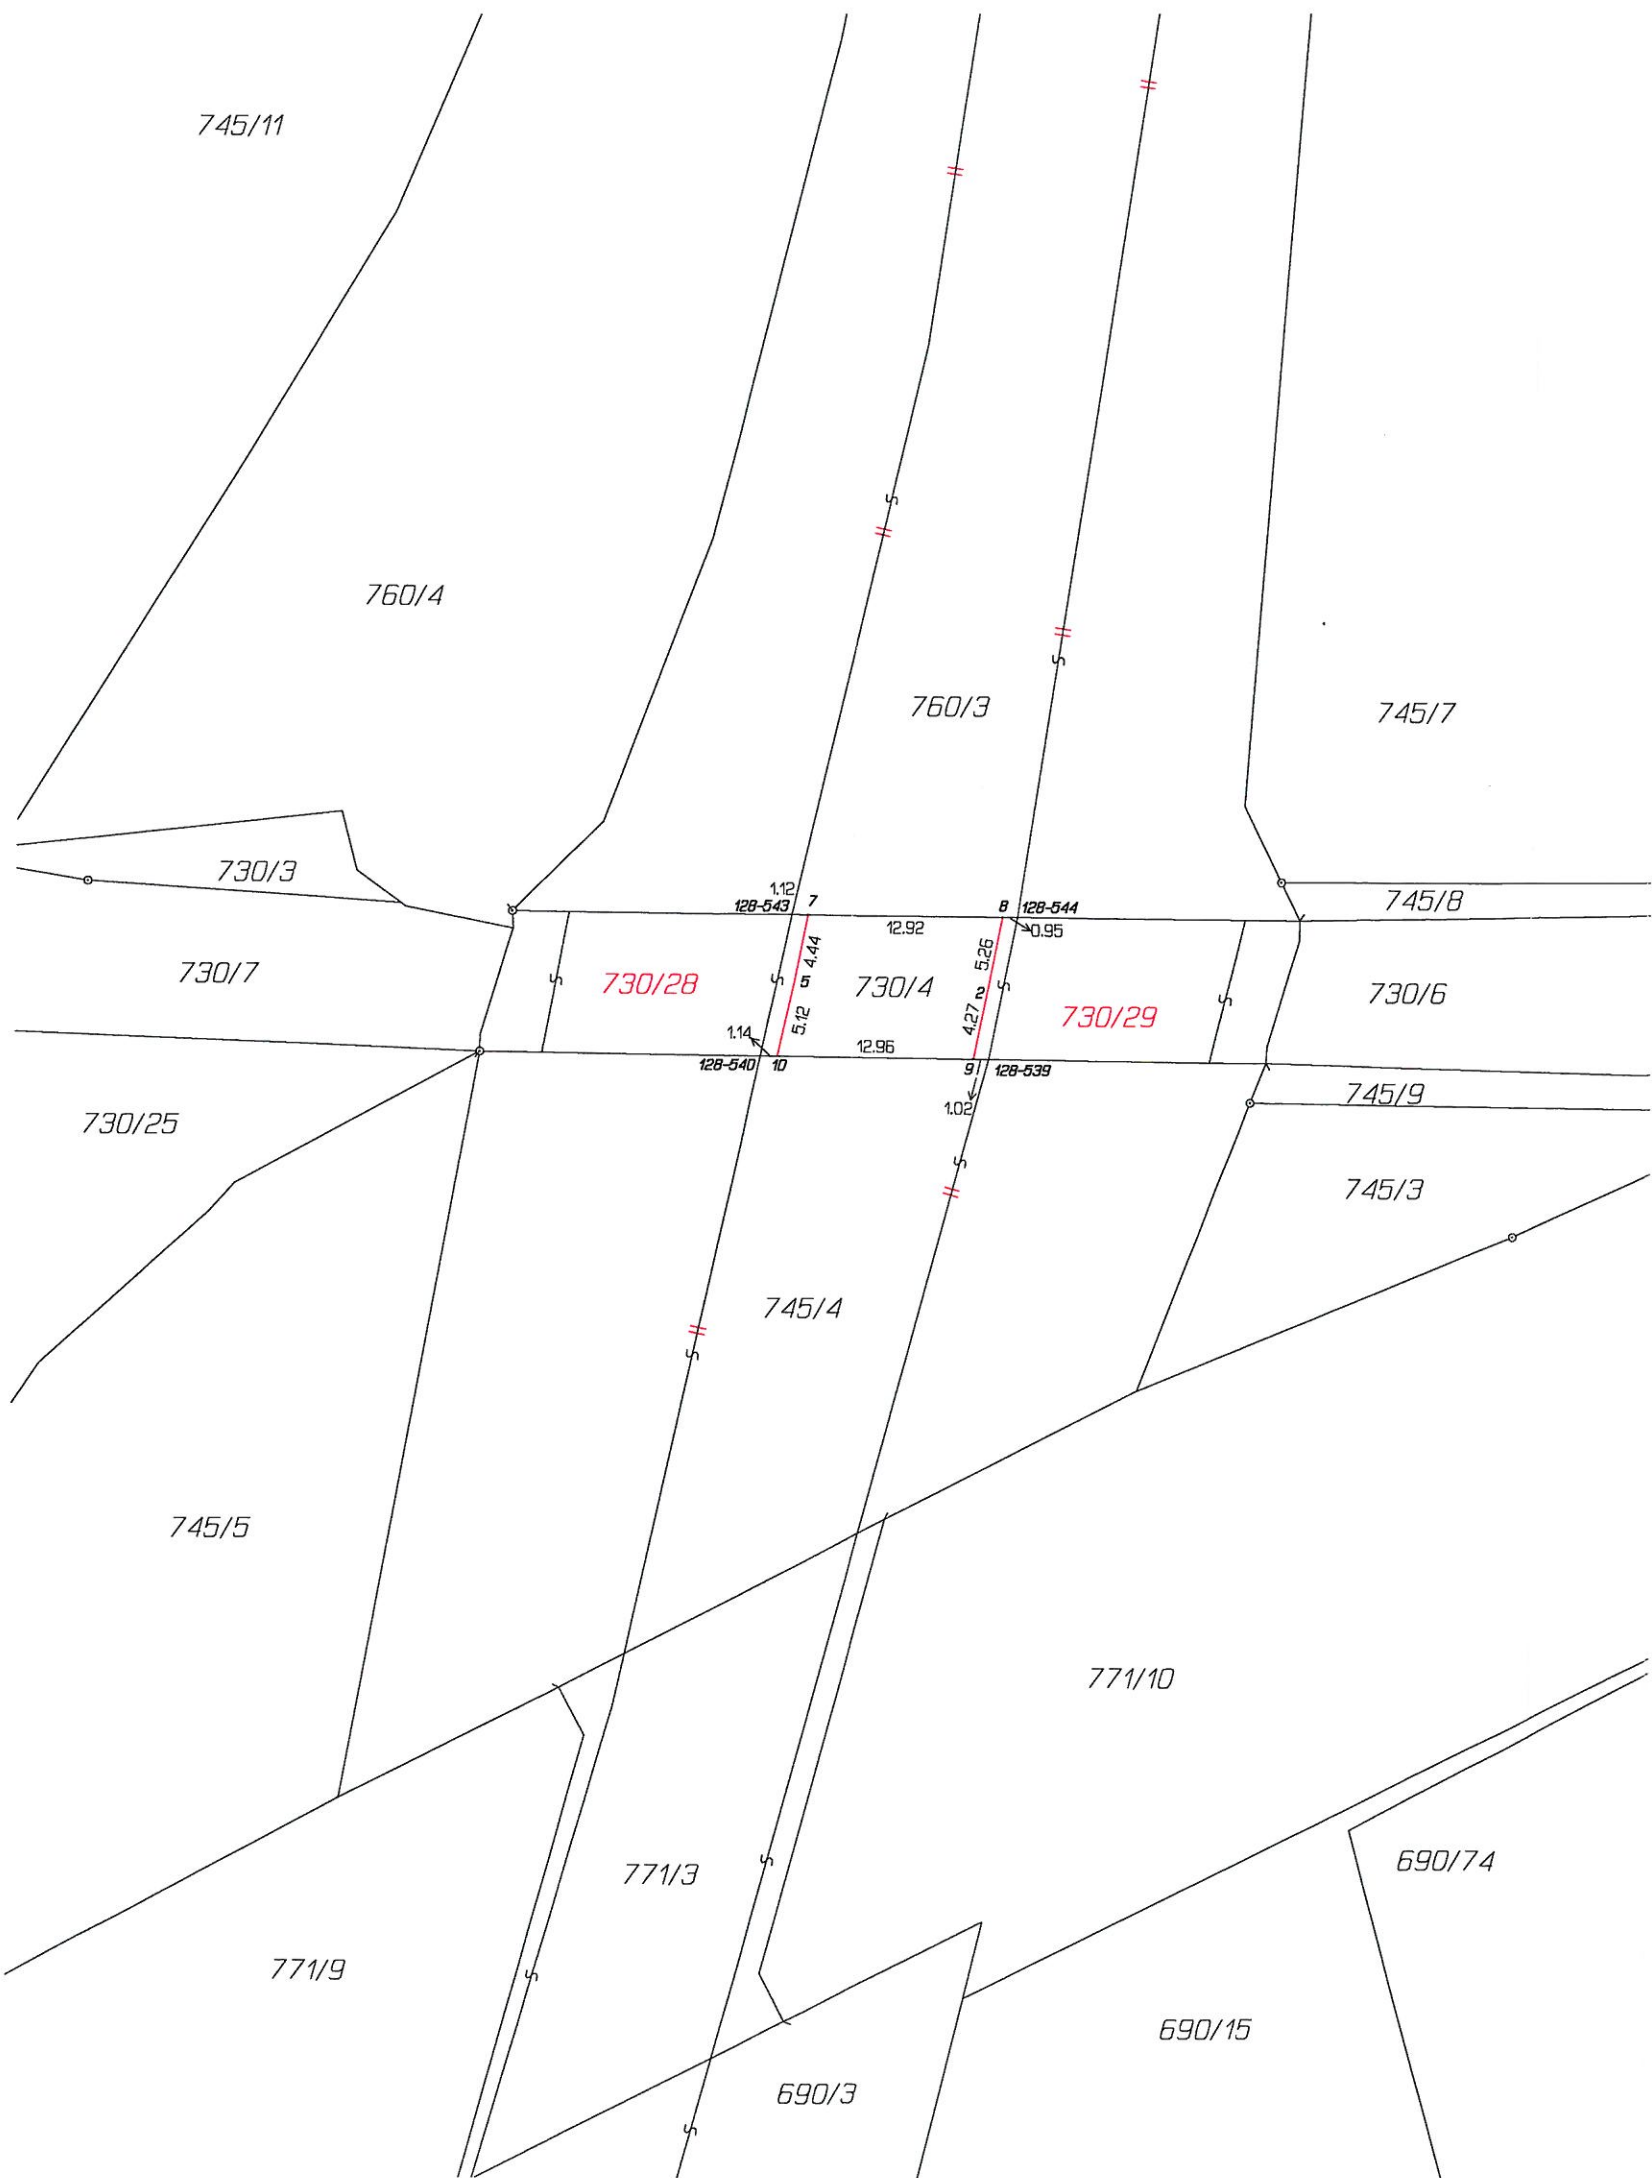

VÝKAZ DOSAVALNÍHO A NOVÉHO STAVU ÚDAJŮ KATASTRU NEMOVITOSTÍ																					
Dosavadní stav				Nový stav																	
Označení pozemku parc. číslem	Výměra parcely		Druh pozemku	Označení pozemku parc. číslem	Výměra parcely		Druh pozemku	Typ stavby	Zpós. určení výměr	Porovnání se stavem evidence právních vztahů											
										Díl přechází z pozemku označeného v		Číslo listu vlastnictví	Výměra dílu		Označení dílu						
	ha	m²	Způsob využití		ha	m²	Způsob využití	Způsob využití		katastru nemovitostí	dřívejší poz. evidenci		ha	m²							
730/4		4 87	ostat. pl. jiná plocha	730/4		1 21	ostat. pl. jiná plocha		2												
				730/28												1 83	ostat. pl. jiná plocha	730/4	1	1 83	
				730/29																	
	*1)	4 87			4 88																

*1) Rozdíl v součtu výměr v důsledku zaokrouhlení číselně určených výměr podle §82 odst.2 katastrální vyhlášky 357/2013 Sb.

Seznam souřadnic (S-JTSK)

Číslo bodu	Souřadnice pro zápis do KN	Kód kv.	Poznámka
Y	X		
k.ú. Boršov nad Vltavou (608025)			
128-539	758446.76	1170886.94	3
128-540	758461.91	1170886.74	3
128-543	758459.86	1170877.39	3
128-544	758444.90	1170877.54	3
2	758446.90	1170882.72	3
5	758459.63	1170881.78	3
7	758458.77	1170877.40	3
8	758445.87	1170877.53	3
9	758447.76	1170886.93	3
10	758460.75	1170886.76	3

GEOMETRICKÝ PLÁN
pro
rozdělení pozemku

GEODETICKÁ KANCELÁŘ
PLAVEC-MICHALEČ
Budovova 2530 397 01 Písek

Číslo plánu: 1645-148/2018

Okres: České Budějovice

Obec: Boršov nad Vltavou

Kat. území: Boršov nad Vltavou

Mapový list: České Budějovice 3-5/23

Dosavalním vlastníčkům pozemků byla poskytnuta možnost seznámit se v terénu s průběhem navrhovaných nových hranic které byly označeny předepsaným způsobem:
barvou na bet.ploše

Geometrický plán overil řádně oprávněný zeměměřický inženýr:

Jméno, příjmení: Ing. Jan Plavec

Číslo položky seznamu řádně oprávněných zeměměřických inženýrů: 2482/2009

Dne: 8. října 2018 Číslo: 187/2018

Nálezitostmi a přesností odpovídá právním předpisům.

Katastrální úřad souhlasí s označováním parcel

KÚ pro Jihočeský kraj
KP České Budějovice
Ing. Drahomíra Vondrášková
PGP-2729/2018-301
2018.10.19 11:16:51 CEST

Stejnopis overil řádně oprávněný zeměměřický inženýr:

Jméno, příjmení: Ing. Jan Plavec

Číslo položky seznamu řádně oprávněných zeměměřických inženýrů: 2482/2009

Dne: 23. října 2018 Číslo: 122/2018

Tento stejnopis odpovídá geometrickému plánu v elektronické podobě uloženému v dokumentaci katastrálního úřadu.

Ověření stejnopisu geometrického plánu v listinné podobě.

Ing. Jan PLAVEC
Řádně oprávněný zeměměřický inženýr