


Detail DZ:

IS 11a

POZOR
UL. VLTAVSKÁ
JEDNOSMĚRNÁ

Příjezd (red dotted arrow)
Odjezd (blue dotted arrow)

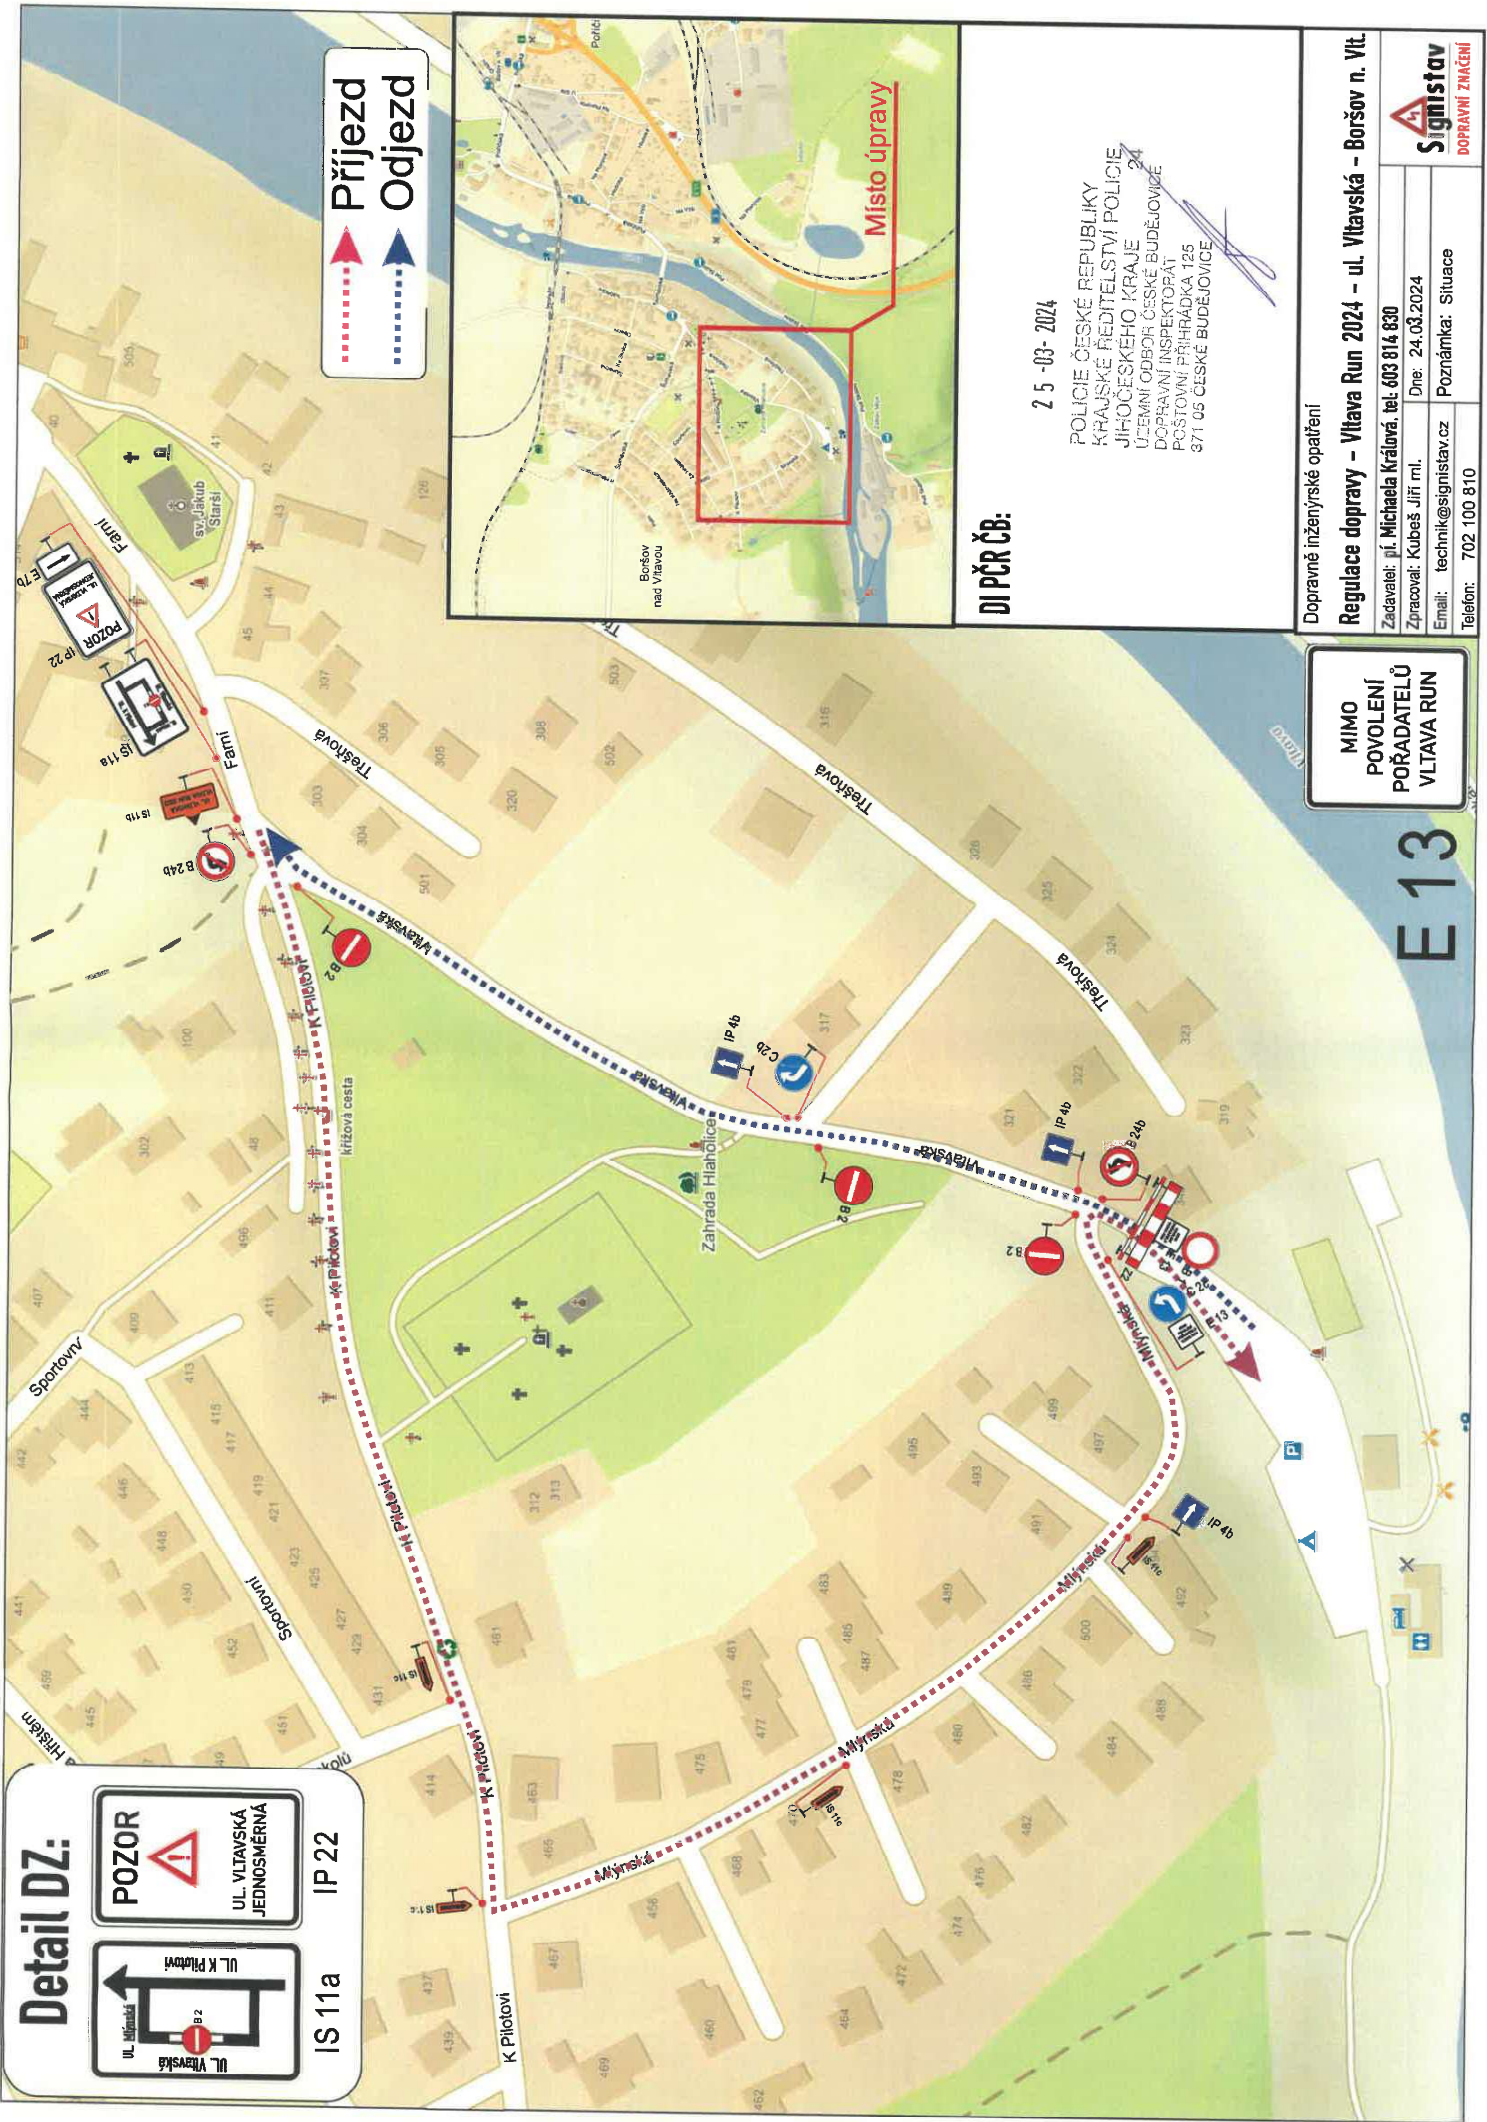

DI PČR čb:

2 5 - 03 - 2024

POLICIE ČESKÉ REPUBLIKY
KRAJSKÉ ŘEDITELSTVÍ POLICIE
JIHOČESKÉHO KRAJE
ÚTĚRANÍ ODBOR ČESKÉ BUDĚJOVIC
DOPRAVNÍ INSPEKTORÁT
POSTOVNÍ PŘÍHRÁDKA 125
371 05 ČESKÉ BUDĚJOVICE

Dopravně inženýrské opatření

Regulace dopravy – Vltava Run 2024 – ul. Vltavská – Boršov n. Vlt.

Zadavatel: M. Michaela Králová, tel. 603 814 830

Zpracoval: Kubeš Jiří ml. Dne: 24.03.2024

Email: technik@signistav.cz Poznámka: Situace

Telefon: 702 100 810

MIMO
POVOLENÍ
POŘADATELŮ
VLTAVA RUN

E13

