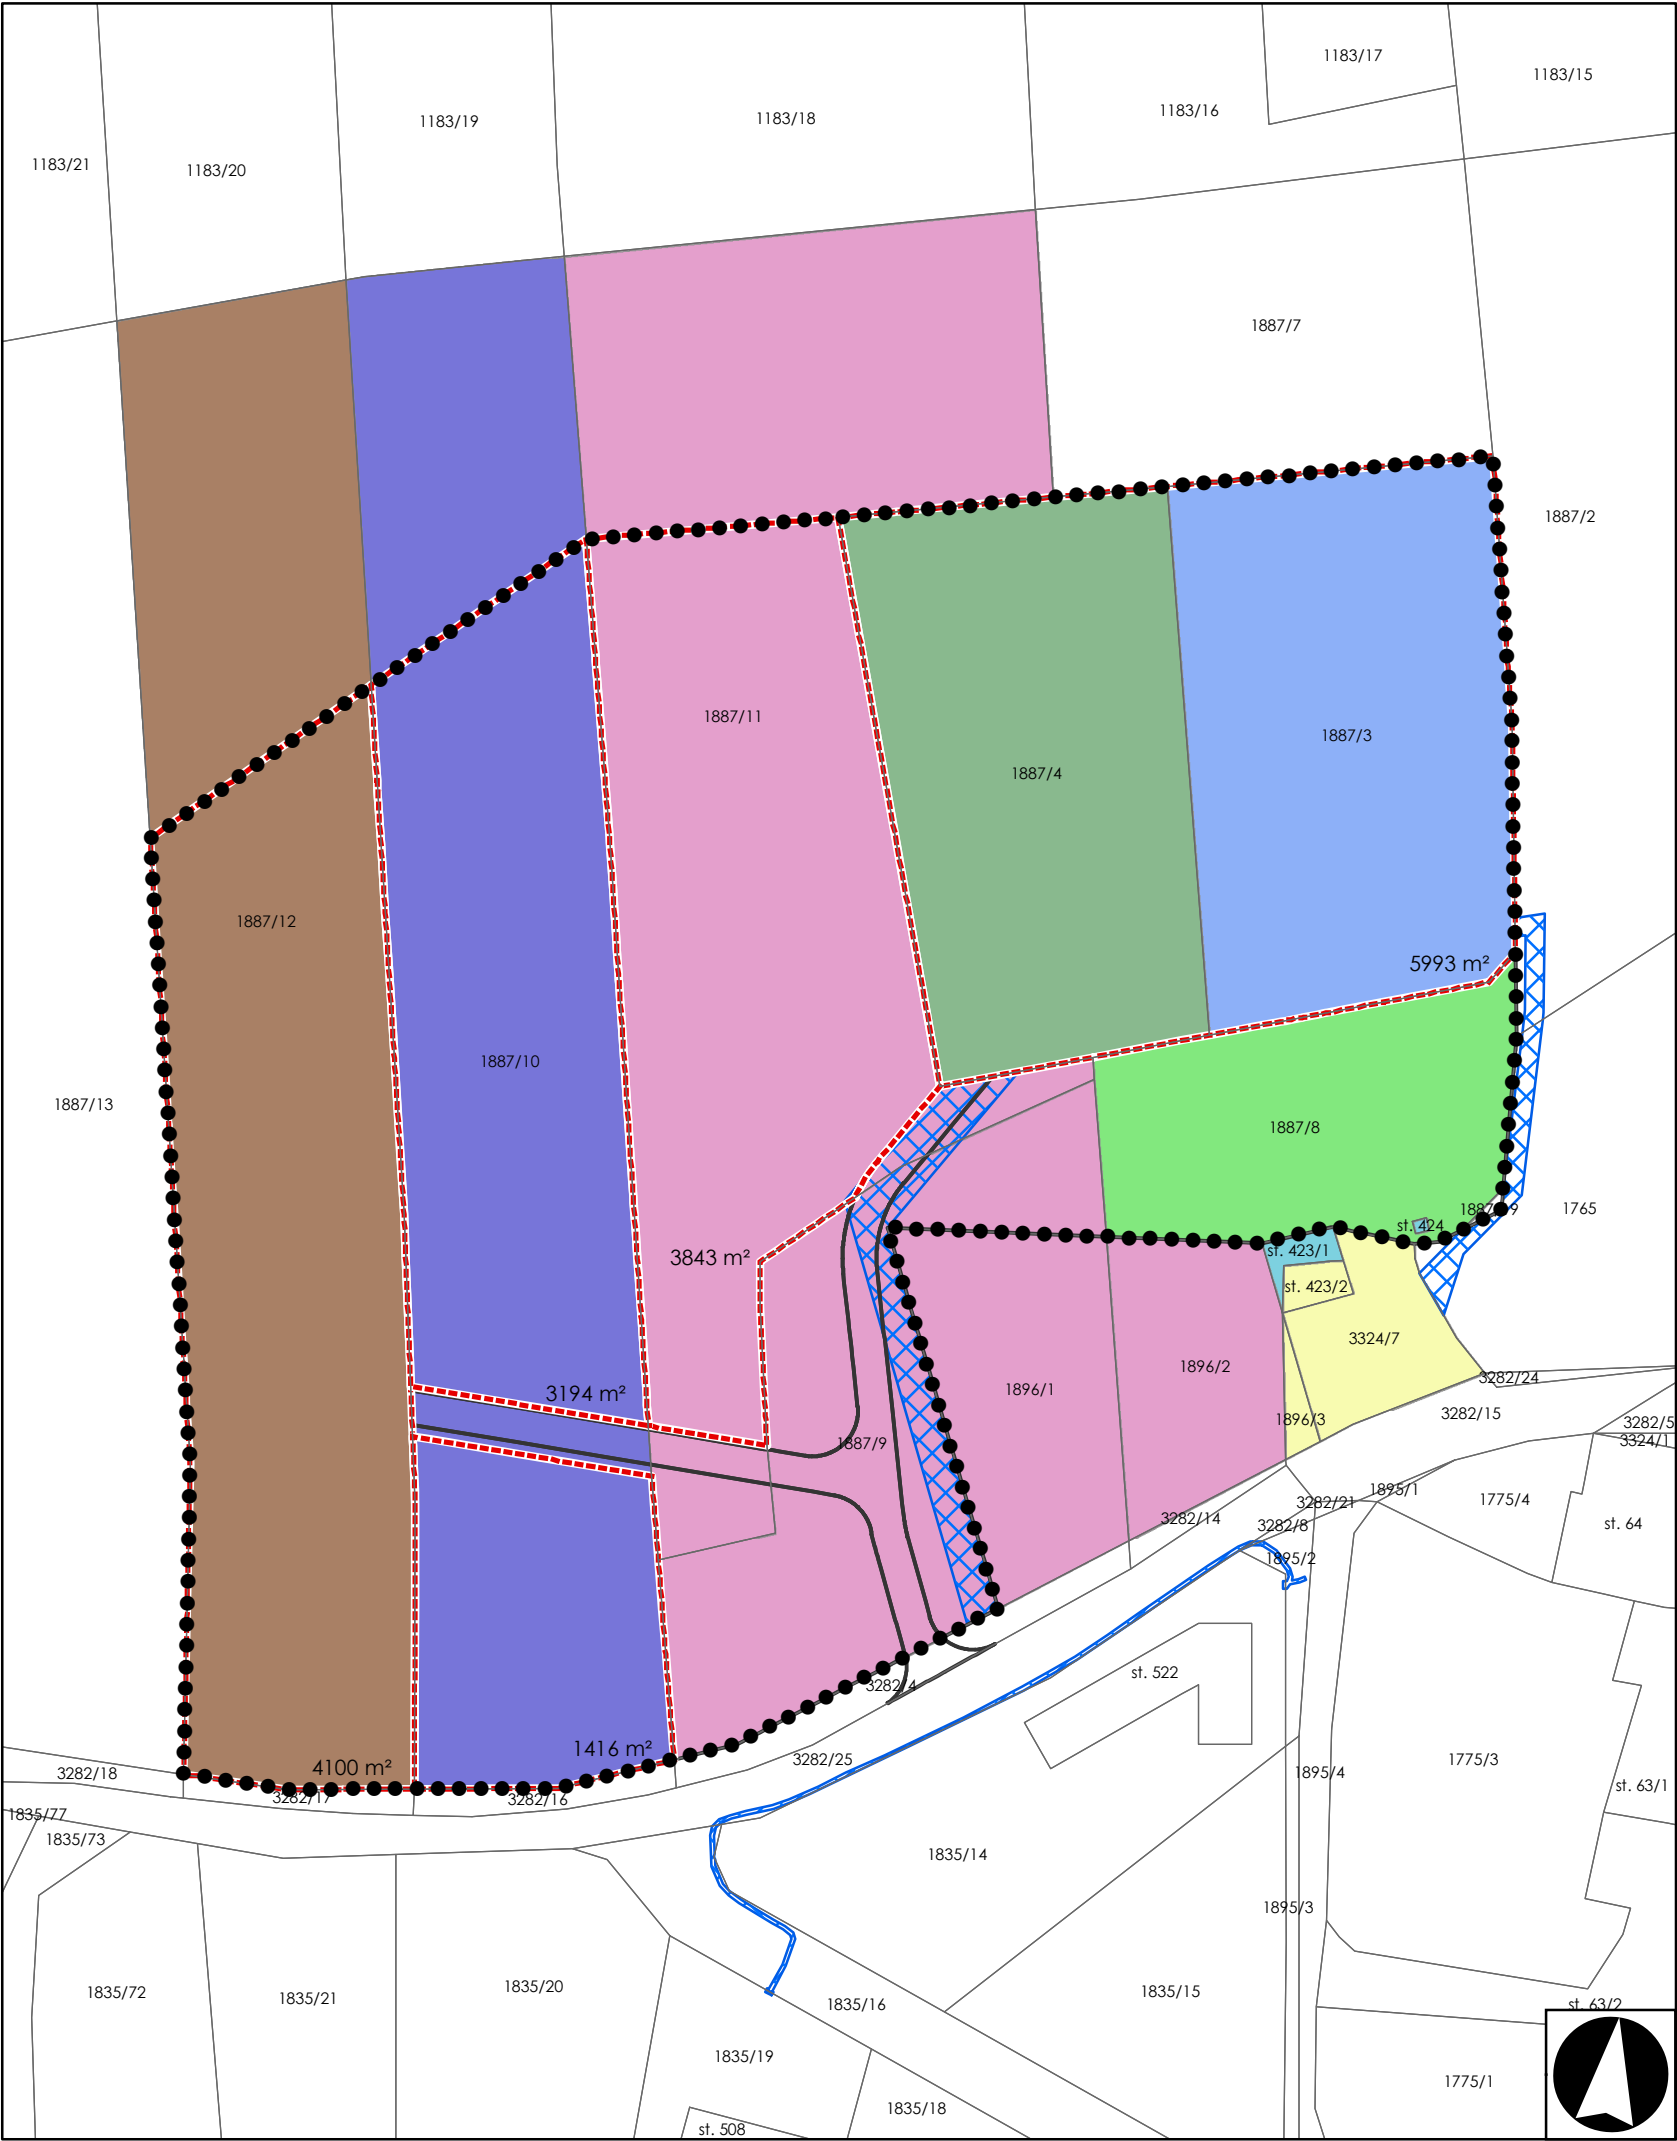


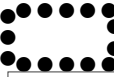
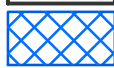


ÚZEMNÍ STUDIE US.4

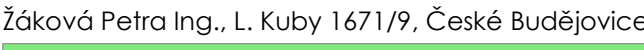
ZASTAVITELNÁ PLOCHA Z.25

obec Boršov nad Vltavou
sídlo Jamné

ZÁKLADNÍ INFORMACE

-  řešené území
-  hranice parcel
-  hranice navrhovaných stavebních parcel
-  uspořádání veřejného prostoru
-  věčná břemena

MAJETKOPRÁVNÍ VZTAHY

-  SJM Žák Karel Ing. a Žáková Petra Ing., L. Kuby 1671/9, České Budějovice 7, 37007 České Budějovice
-  Žáková Petra Ing., L. Kuby 1671/9, České Budějovice 7, 37007 České Budějovice
-  Homolka František Ing., Jamné 16, 37001 Boršov nad Vltavou
-  Homolková Alena, Jamné 16, 37001 Boršov nad Vltavou
-  Kliková Renata, Hroznová 159/23, České Budějovice 1, 37001 České Budějovice
-  Obec Boršov nad Vltavou, Obecní 52, 37382 Boršov nad Vltavou
-  Frána Zdeněk Ing., Ke Školce 507, 37382 Boršov nad Vltavou
-  Hazuková Jana, Jamné 1, 37001 Boršov nad Vltavou



B K A R C H I T E K T I s . r . o . P R O J E K Č N Í A I N Ž E N Ý R S K Á K A N C E L Á Ř
V O D N Í 1 2 / 4 2 , 3 7 0 0 6 Č E S K É B U D Ě J O V I C E , t e l . : 3 8 7 4 2 5 2 1 3 i n f o @ b k a r c h i t e k t i . c z

	VEDOUcí PROJEKTANT		ZODPOVĚDNÝ PROJEKTANT	KRESLIL
	ING. ARCH. JIŘÍ BRŮHA		ING. ARCH. JIŘÍ BRŮHA	ING. ROMAN SOUKUP
	ING. VÁCLAV KRAMPERA		ING. ROMAN SOUKUP	
	POŘIZOVATEL: OBCENÍ ÚŘAD BORŠOV NAD VLTAVOU, OBCENÍ 52, 373 82 BORŠOV NAD VLTAVOU			
AKCE				
ÚZEMNÍ STUDIE US.4				ČÍSLO VÝKRESU
ZASTAVITELNÁ PLOCHA Z.25				
VÝKRES B.3. VÝKRES MAJETKOPRÁVNÍCH VZTAHŮ				ČÍSLO PARÉ
STUPEŇ ČISTOPIS		MĚŘITKO 1:1 000	DATUM KVĚTEN 2025	
FORMÁT A3		ČÍSLO ZAKÁZKY 23-019		