


ZMĚNY V SÍDLECH JAMNÉ A ZAHORČICE

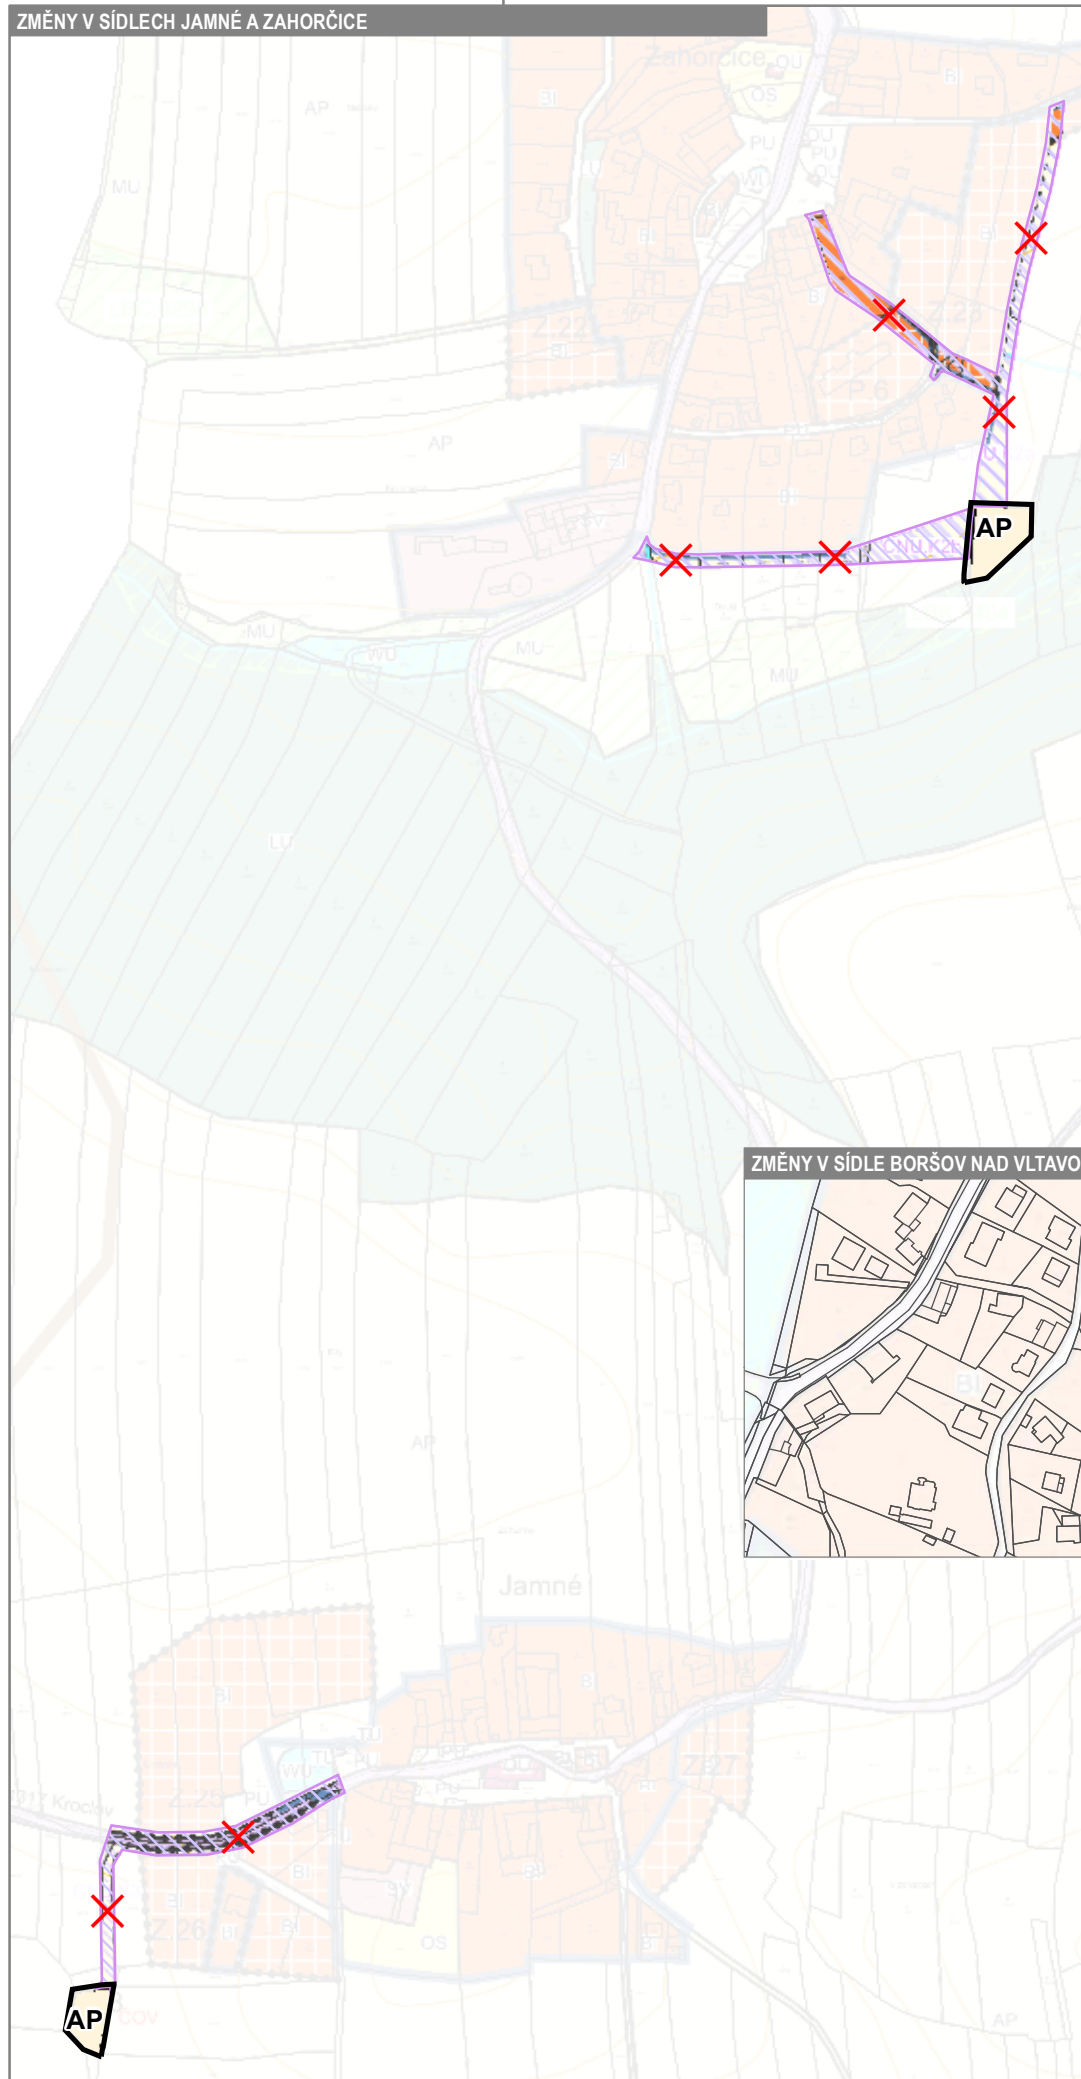

HRANICE

- | ozn. | popis |
|------|------------------------|
| | hranice řešeného území |


PLOCHY S ROZDÍLNÝM ZPŮSOBEM VYUŽITÍ

- | stav | návrh | popis |
|------|-------|------------------------------|
| | | pole a trvalé travní porosty |
| | | bydlení individuální |

KORIDORY

- | ozn. | popis |
|------|----------------|
| | rušený koridor |

ZMĚNY V SÍDLE BORŠOV NAD VLTAVOU

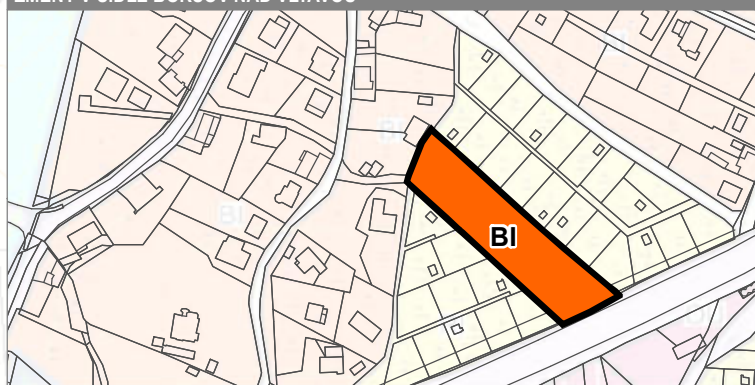

Pozn.: Kromě změny v grafické části územního plánu Boršov nad Vltavou dochází změnou č. 4 ke změnám v jeho textové části. Hranice řešeného území znázorněná v grafické části se tedy týká pouze změn mající dopad do grafické části územního plánu Boršov nad Vltavou.

ZÁZNAM O ÚČINNOSTI

vydávající správní orgán: zastupitelstvo obce Boršov nad Vltavou

datum nabytí účinnosti:
pořizovatel: obecní úřad Boršov nad Vltavou
oprávněná osoba pořizovatele: Ing. Jan Šíma

ZHOTOVITEL
Studio MAP s.r.o.

MĚŘÍTKO
1: 5 000