


ZMĚNY V SÍDLECH JAMNÉ A ZAHORČICE

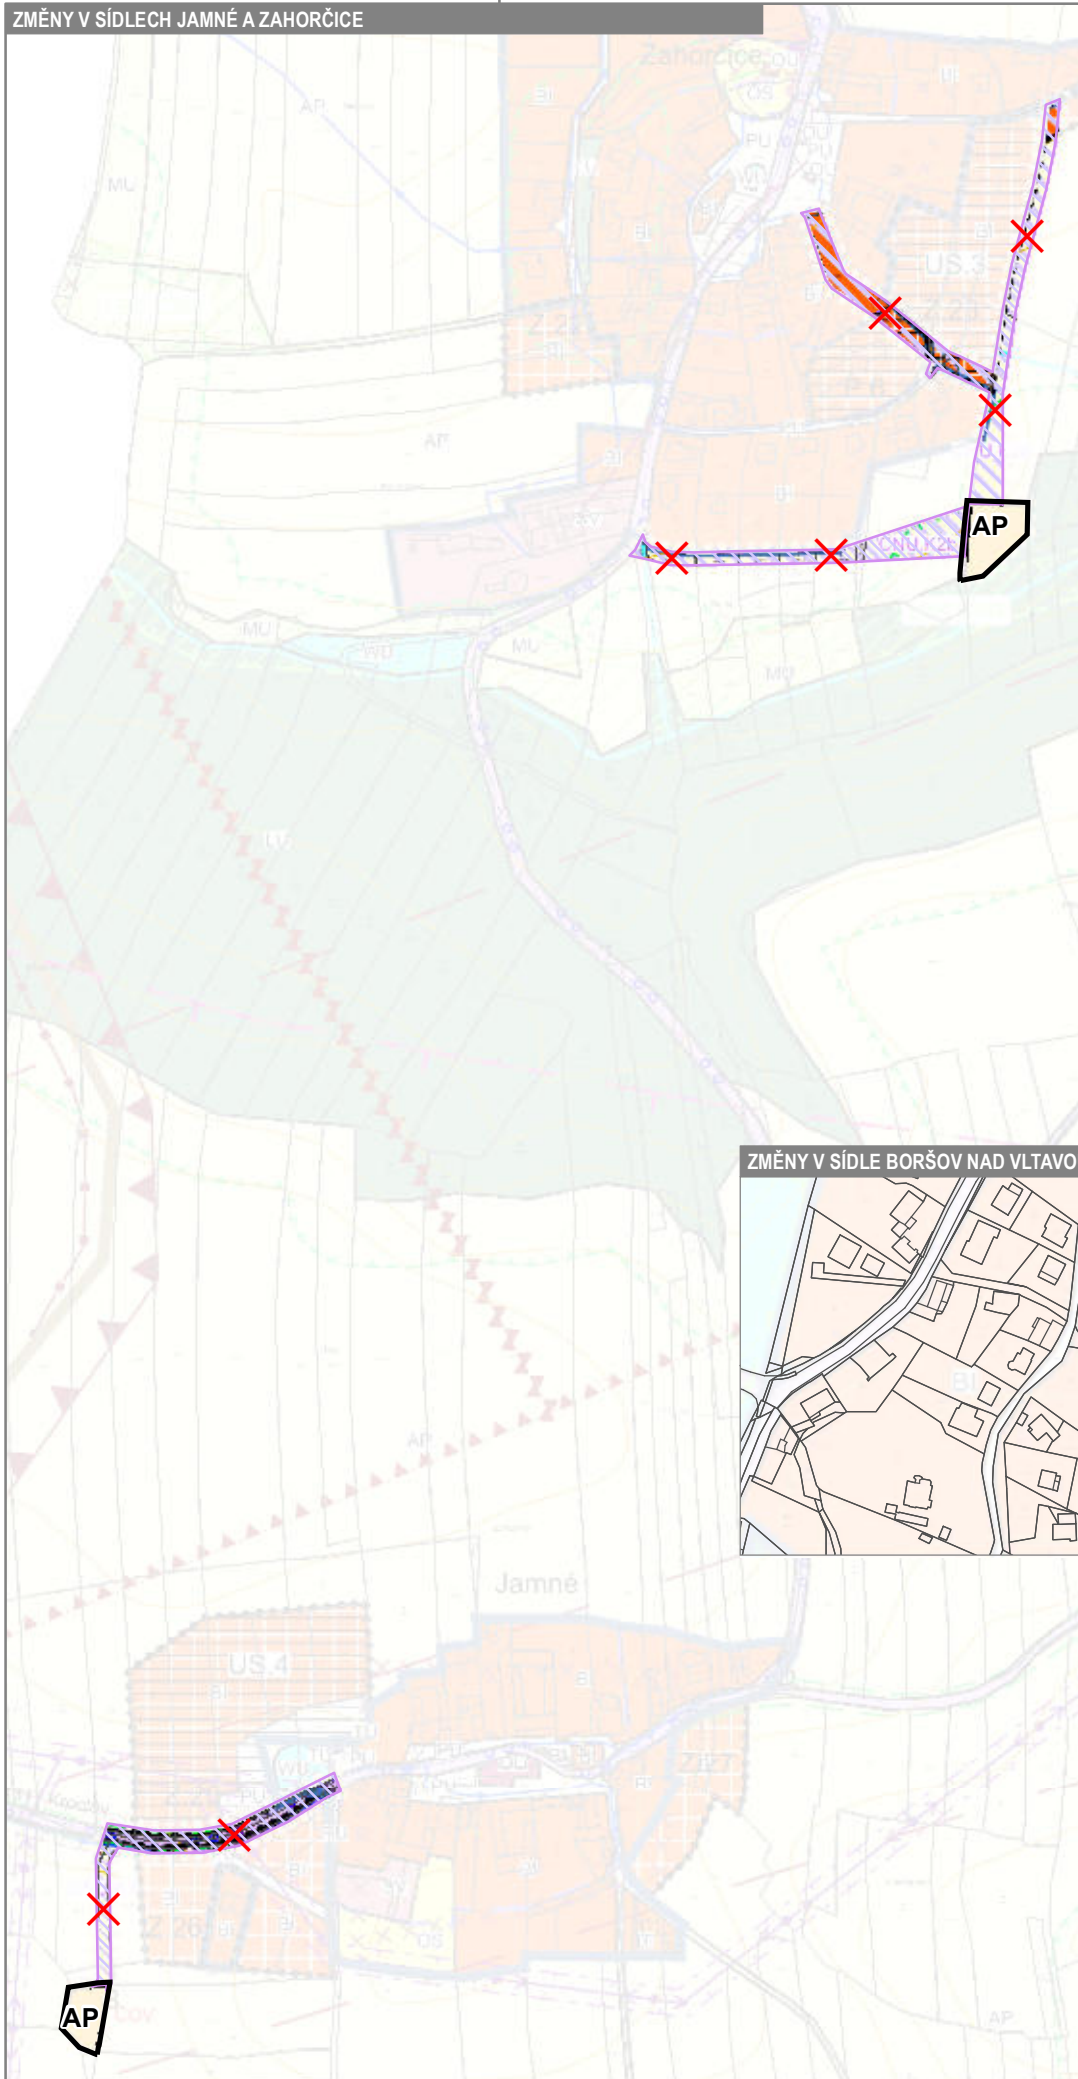

**HRANICE**

ozn.	popis
	hranice řešeného území


**PLOCHY S ROZDÍLNÝM ZPŮSOBEM VYUŽITÍ**

stav	návrh	popis
		pole a trvalé travní porosty
		bydlení individuální

**KORIDORY**

ozn.	popis
	rušený koridor

ZMĚNY V SÍDLE BORŠOV NAD VLTAVOU

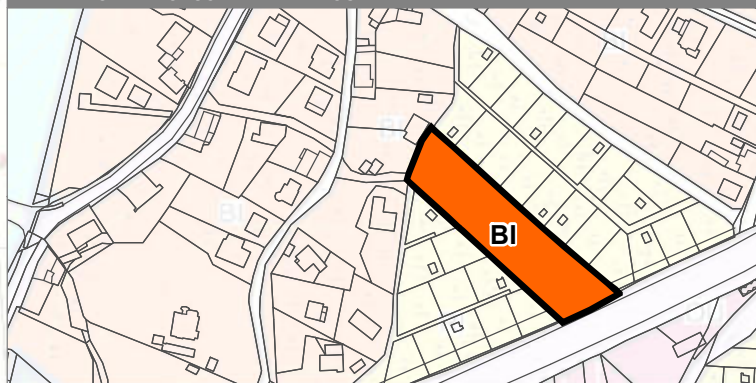

Pozn.: Kromě změny v grafické části územního plánu Boršov nad Vltavou dochází změnou č. 4 ke změnám v jeho textové části. Hranice řešeného území znázorněná v grafické části se tedy týká pouze změn mající dopad do grafické části územního plánu Boršov nad Vltavou.

**ZÁZNAM O ÚČINNOSTI**

vydávající správní orgán: zastupitelstvo obce Boršov nad Vltavou

datum nabytí účinnosti:  
pořizovatel: obecní úřad Boršov nad Vltavou  
oprávněná osoba pořizovatele: Ing. Jan Šíma

ZHOTOVITEL  
Studio MAP s.r.o.

MĚŘÍTKO  
1:5 000