

Změna č. 4 ÚPO BORŠOV NAD VLTAVOU

VÝKRES VEŘEJNĚ PROSPĚŠNÝCH STAVEB, OPATŘENÍ A ASANACÍ

LEGENDA

- HHRANICE SPRÁVNÍHO ÚZEMÍ OBCE
- ■ ■ ■ ■ ■ ■ ■ ■ ■ HHRANICE ÚZEMÍ ŘEŠENÉ ZMĚNOU
- ⑩ ČÍSELNÉ OZNAČENÍ LOKALIT ŘEŠENÝCH ZMĚNOU Č. 4



VEŘEJNĚ PROSPĚŠNÉ STAVBY

■ DOPRAVNÍ INFRASTRUKTURA

DOPRAVNÍ INFRASTRUKTURA

Navržené plochy dopravní infrastruktury

- D1 Návrh plochy pro rozšíření komunikace k. ú. Boršov nad Vltavou
- D2 Návrh plochy pro chodník k. ú. Boršov nad Vltavou

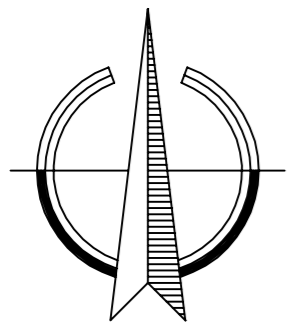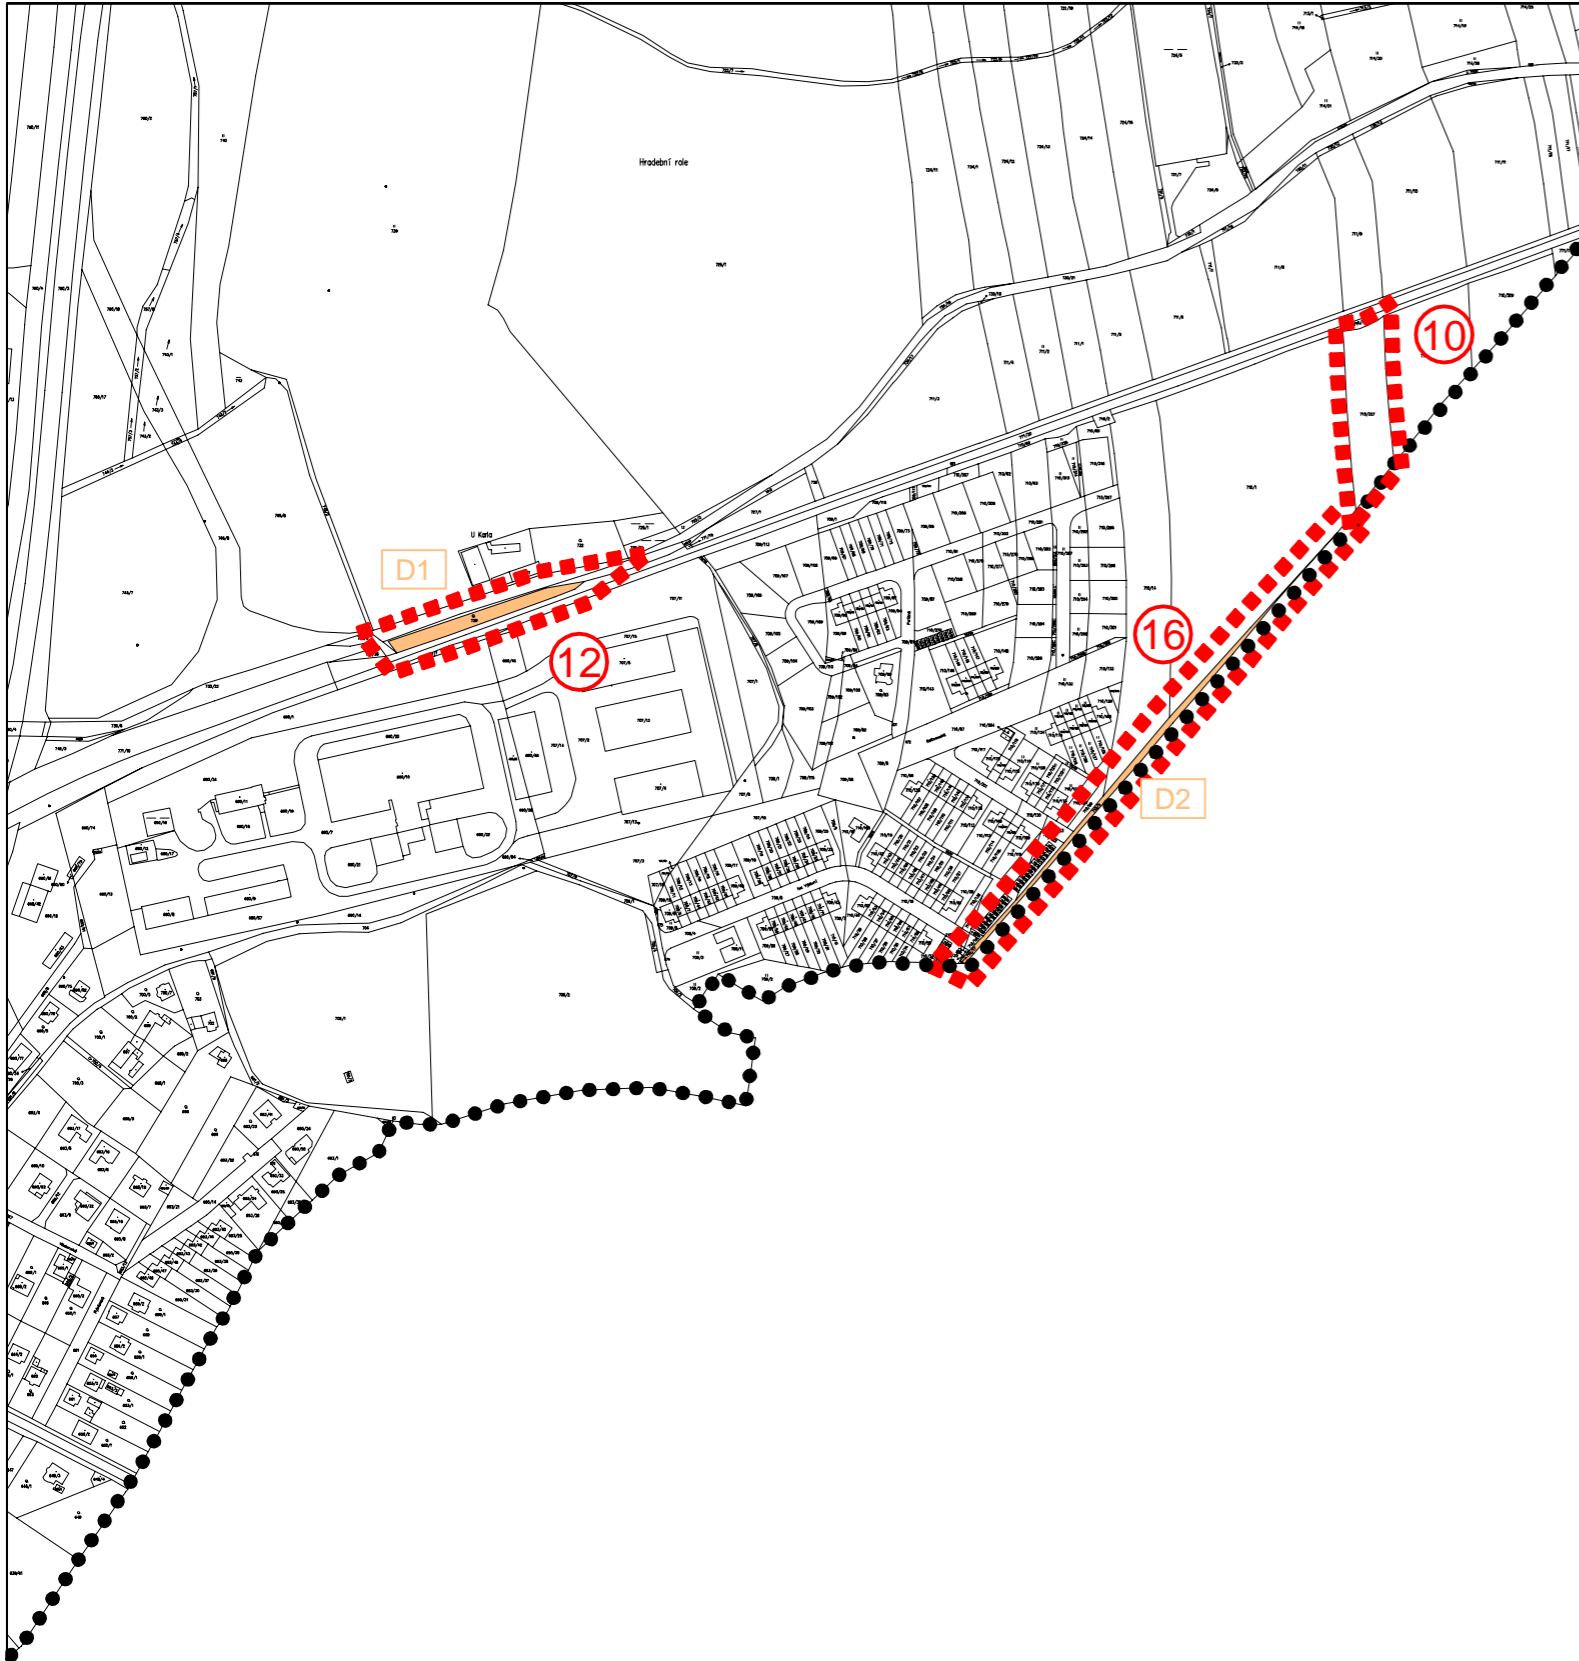

ZMĚNA Č. 4 ÚPO Boršov nad Vltavou

VÝROK VÝKRES VEŘEJNĚ PROSPĚŠNÝCH STAVEB, OPATŘENÍ A ASANACÍ

PROJEKTOVÝ ATELIÉR AD s.r.o.
ING. ARCH. JAROSLAV DANĚK
HUSOVA 4, Č. BUDĚJOVICE, 370 01, TEL. 387 312 513, 605 277 998
www.atelierad.cz, atelierad@atelierad.cz, IČ 25194771, DIČ CZ25194771



RAZÍTKA A PODPISY:

ZPRACOVATEL: ING. ARCH. JAROSLAV DANĚK		
KRESLIL: MICHAELA KRÁTKÁ		
ČÍSLO ZAKÁZKY: 44_2010	ČÍSLO VÝKRESU: 3	ČÍSLO PARÉ: 1
DATUM: Červen 2014		
MĚŘÍTKO: 1 : 5 000		

ZÁZNAM O ÚČINNOSTI

DATUM NABYTÍ ÚČINNOSTI	5.6.2014
POŘIZOVATEL	SPRÁVNÍ ORGÁN, KTERÝ ZMĚNU ÚPO VYDAL
OBEC BORŠOV NAD VLTAVOU ING. ARCH. JINDŘIŠKA KUPCOVÁ Oprávněná úřední osoba pořizovatele	ZASTUPITELSTVO OBCE BORŠOV NAD VLTAVOU
RAZÍTKO A PODPIS:	RAZÍTKO A PODPIS: