



ZMĚNA Č. 4 ÚPO BORŠOV NAD VLTAVOU

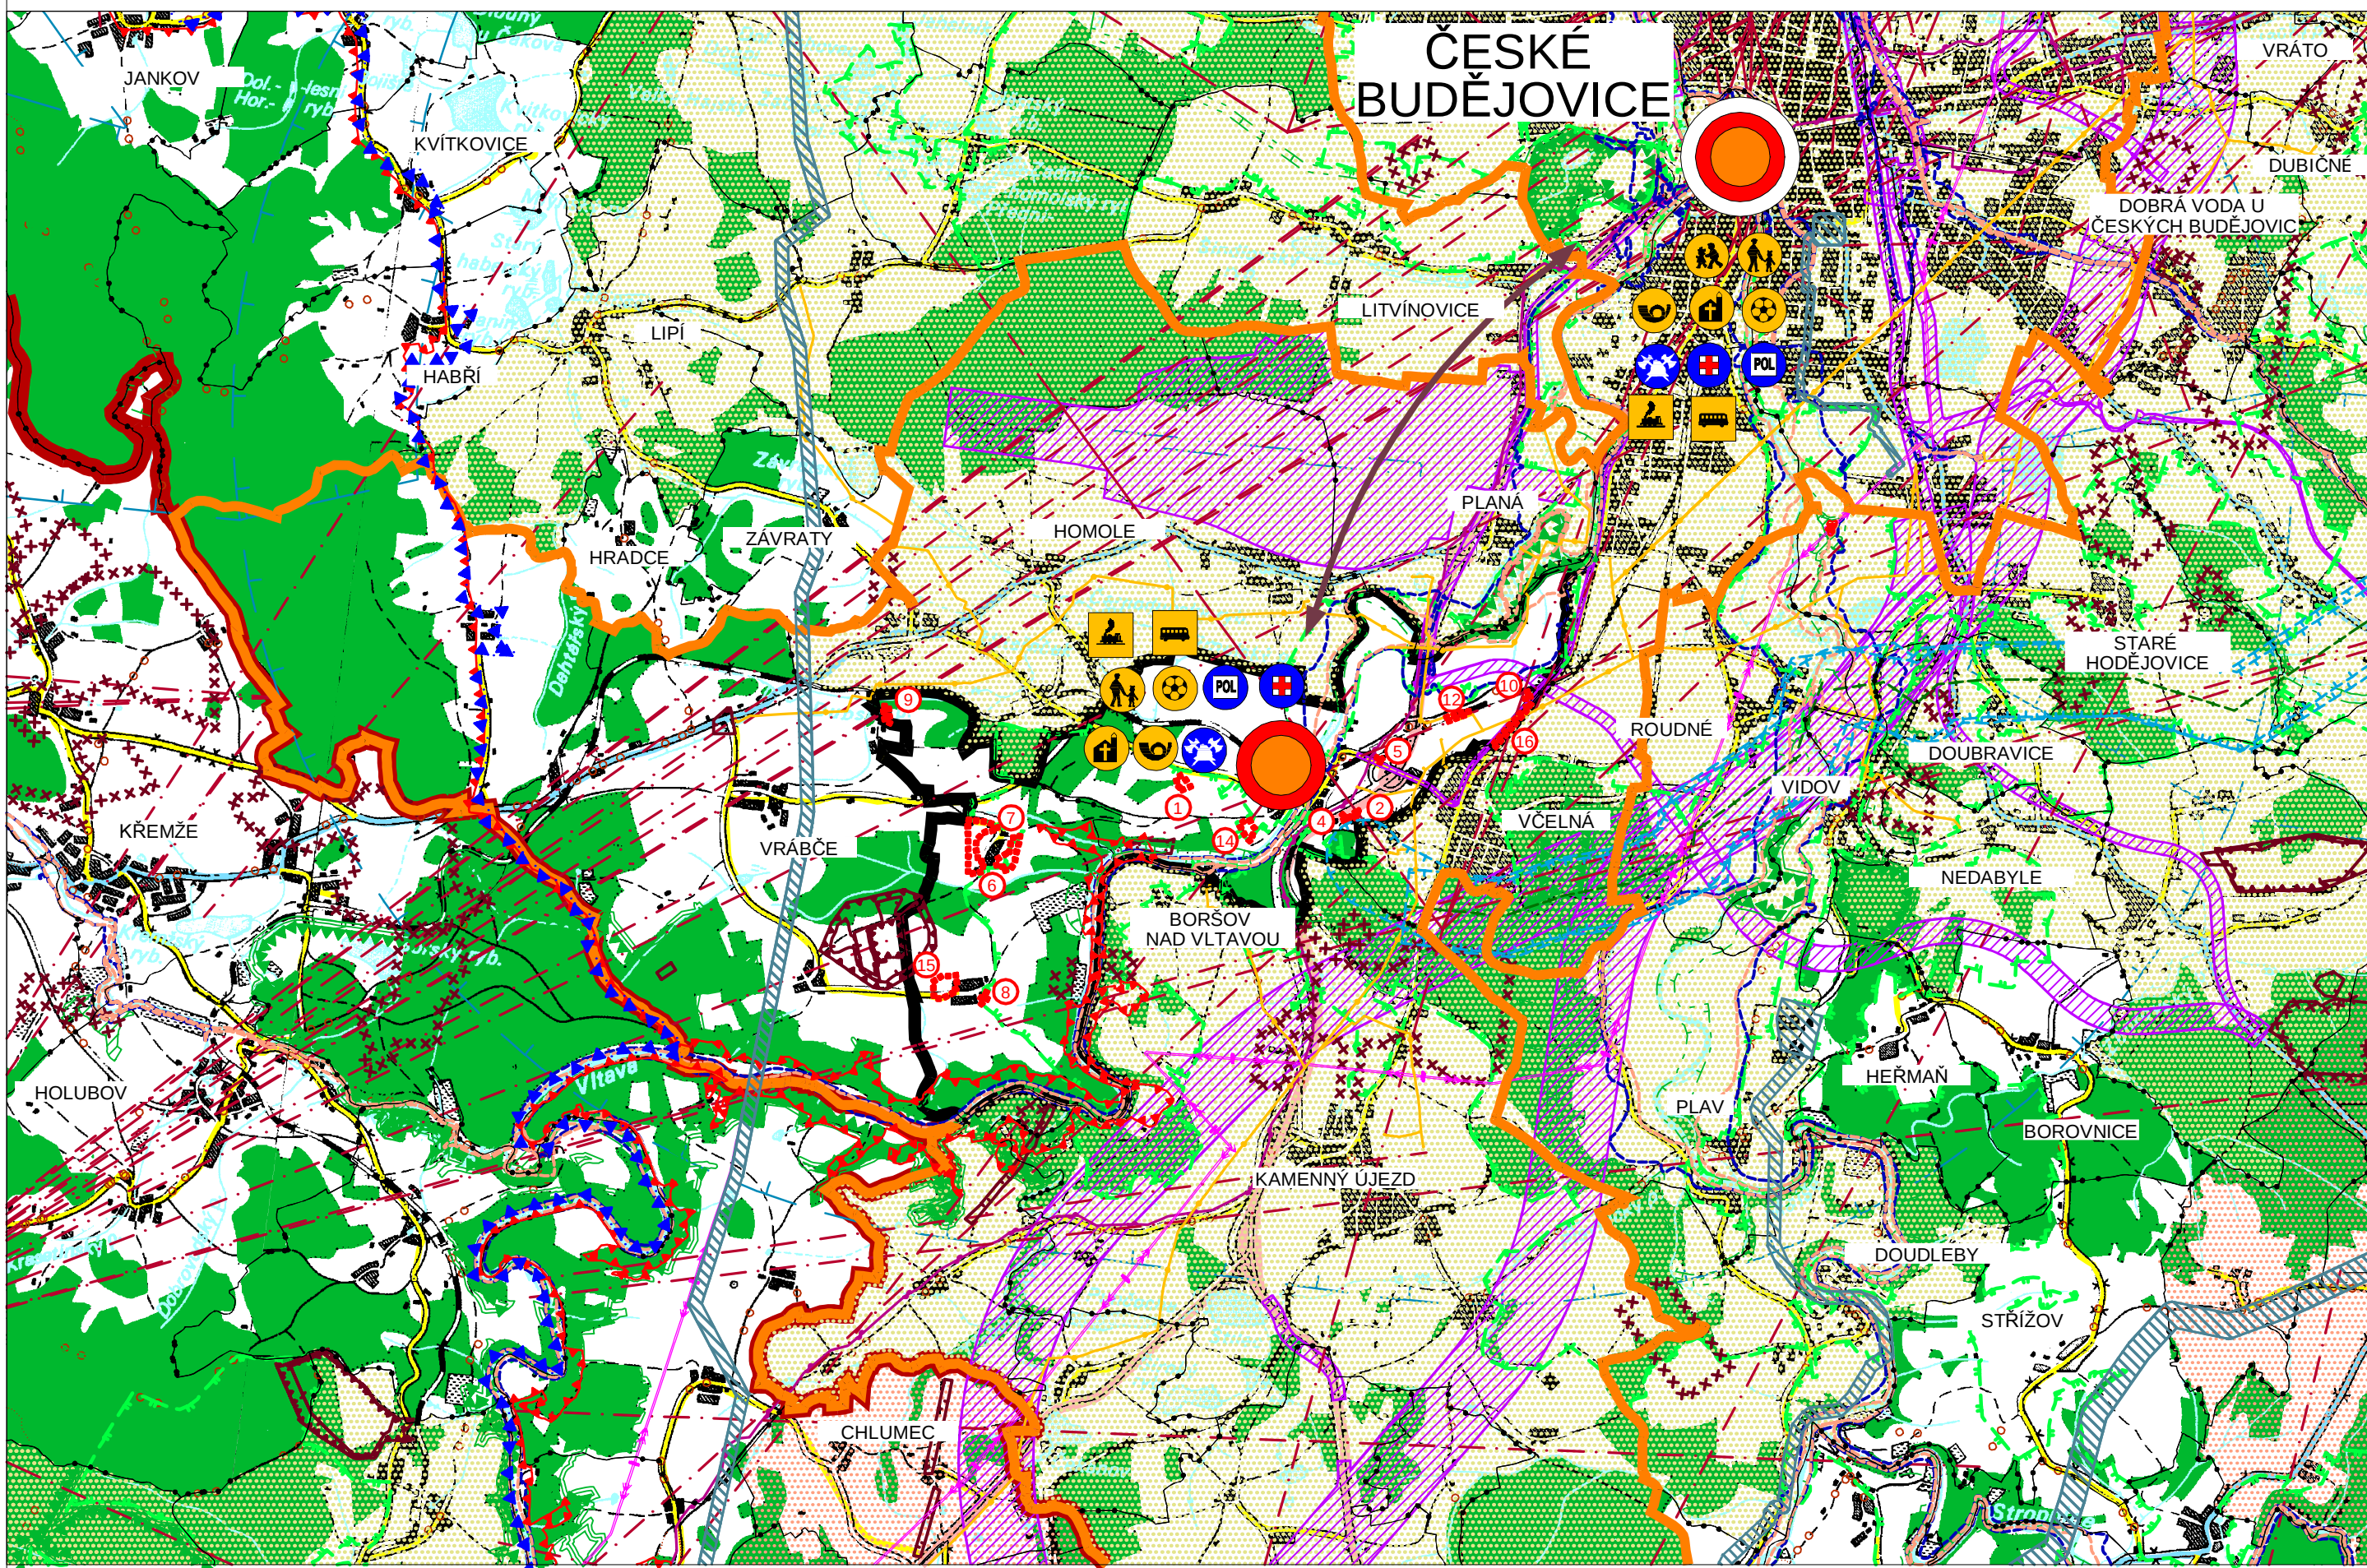

LEGENDA:

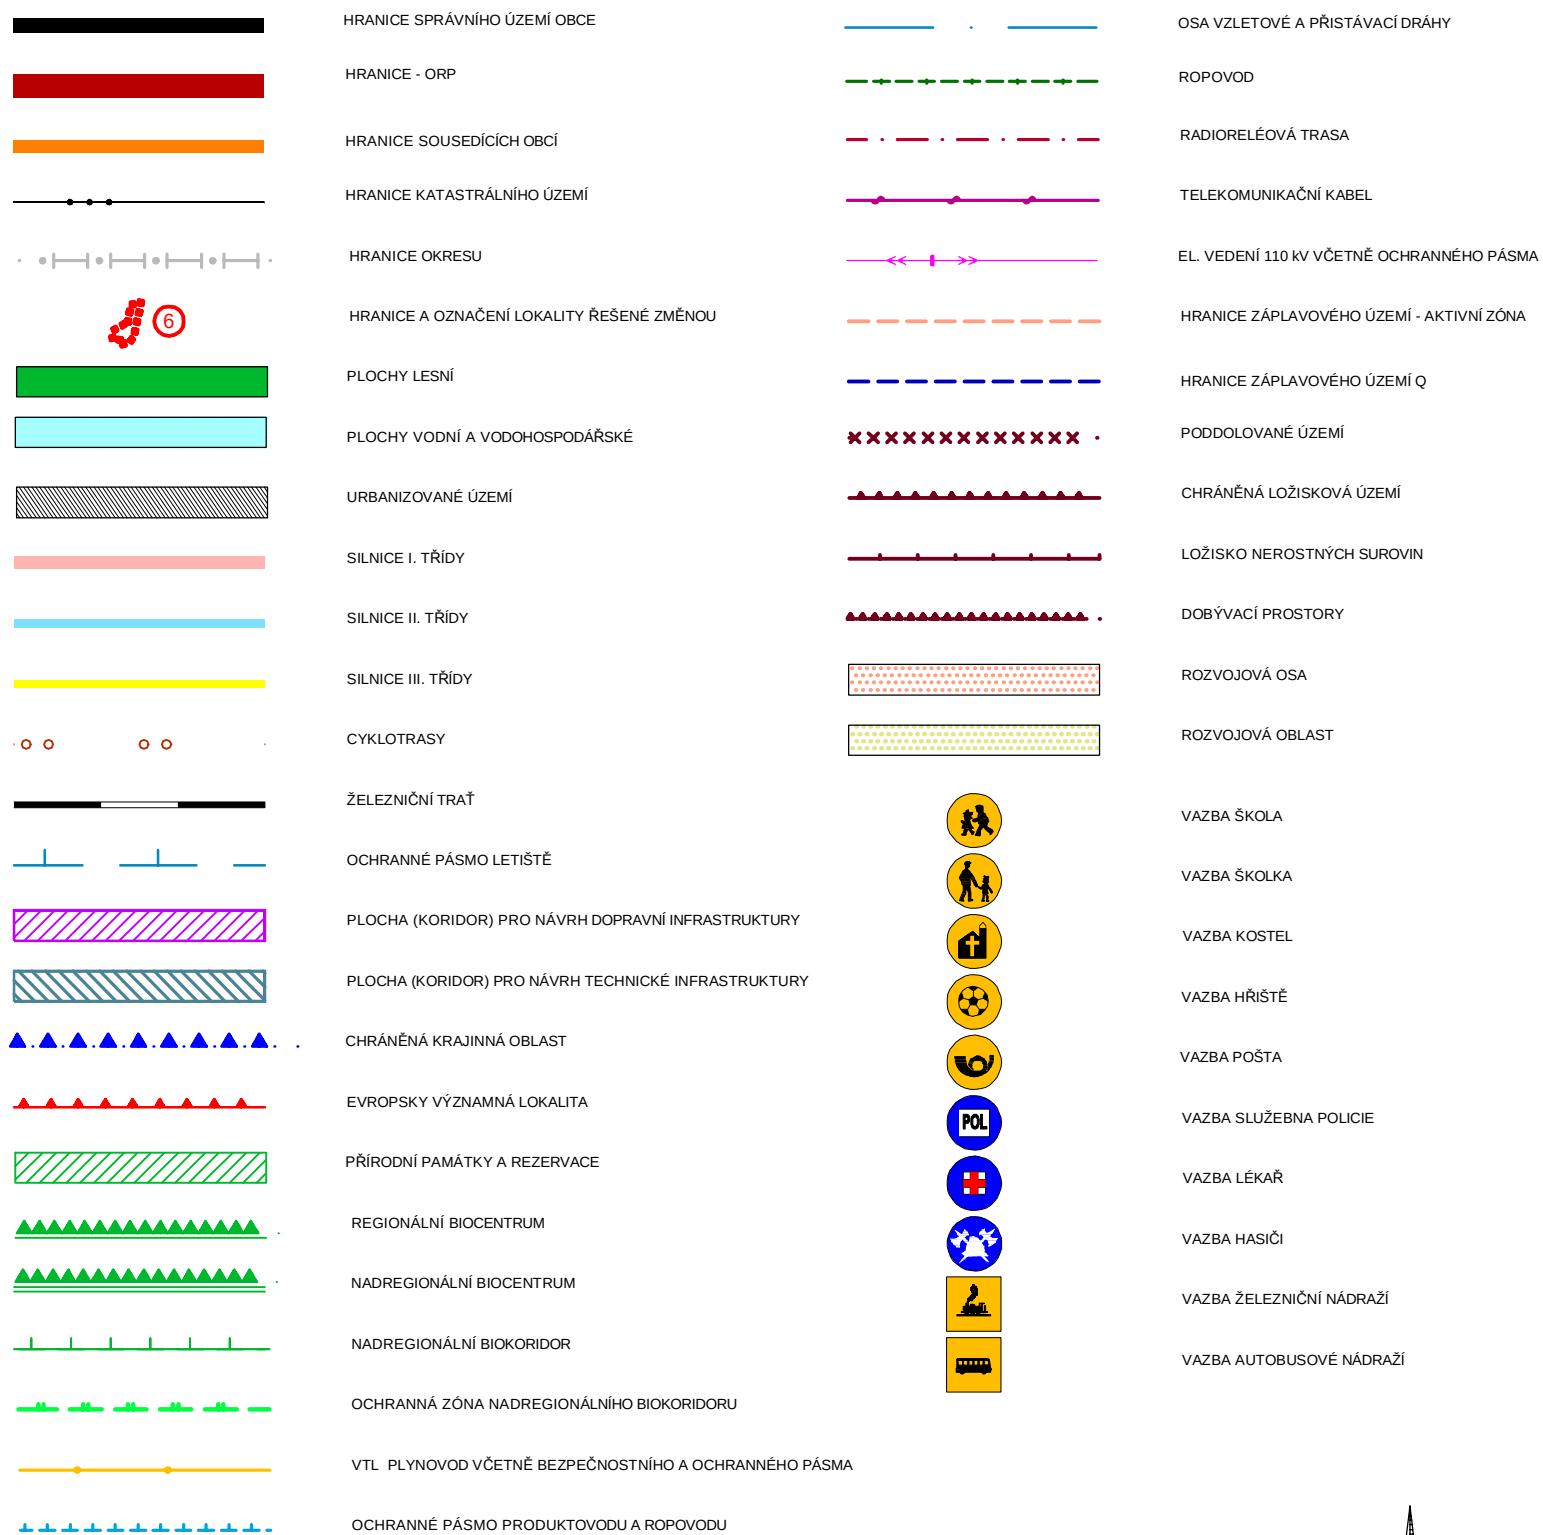

ZMĚNA Č. 4 ÚPO Boršov nad Vltavou

ODŮVODNĚNÍ		VÝKRES ŠIRŠÍCH VZTAHŮ	
PROJEKTOVÝ ATELIER AD s.r.o. ING. ARCH. JAROSLAV DANĚK			
HUSOVA 4, Č. BUDĚJOVICE, 370 01, TEL. 387 312 513, 605 277 998 www.atelierad.cz, atelierad@atelierad.cz, IČ 25194771, DIČ CZ25194771			
ZPRACOVATEL: ING. ARCH. JAROSLAV DANĚK			
KRESLIL: MICHAELA KRÁTKÁ			
ČÍSLO ZAKÁZKY: 44_2010	ČÍSLO VÝKRESU: 6	ČÍSLO PARÉ: 1	
DATUM: Červen 2014			
MĚŘÍTKO: 1 : 50 000			

ZÁZNAM O ÚČINNOSTI

DATUM NABYTÍ ÚČINNOSTI	5.6.2014
POŘIZOVATEL	SPRÁVNÍ ORGÁN, KTERÝ ZMĚNU ÚPO VYDAL
OBEC BORŠOV NAD VLTAVOU	
ING.ARCH. JINDŘIŠKA KUPCOVÁ Oprávněná úřední osoba pořizovatele	ZASTUPITELSTVO OBCE BORŠOV NAD VLTAVOU
RAZÍTKO A PODPIS:	RAZÍTKO A PODPIS:

