


ČESKÉ BUDĚJOVICE

územní studie

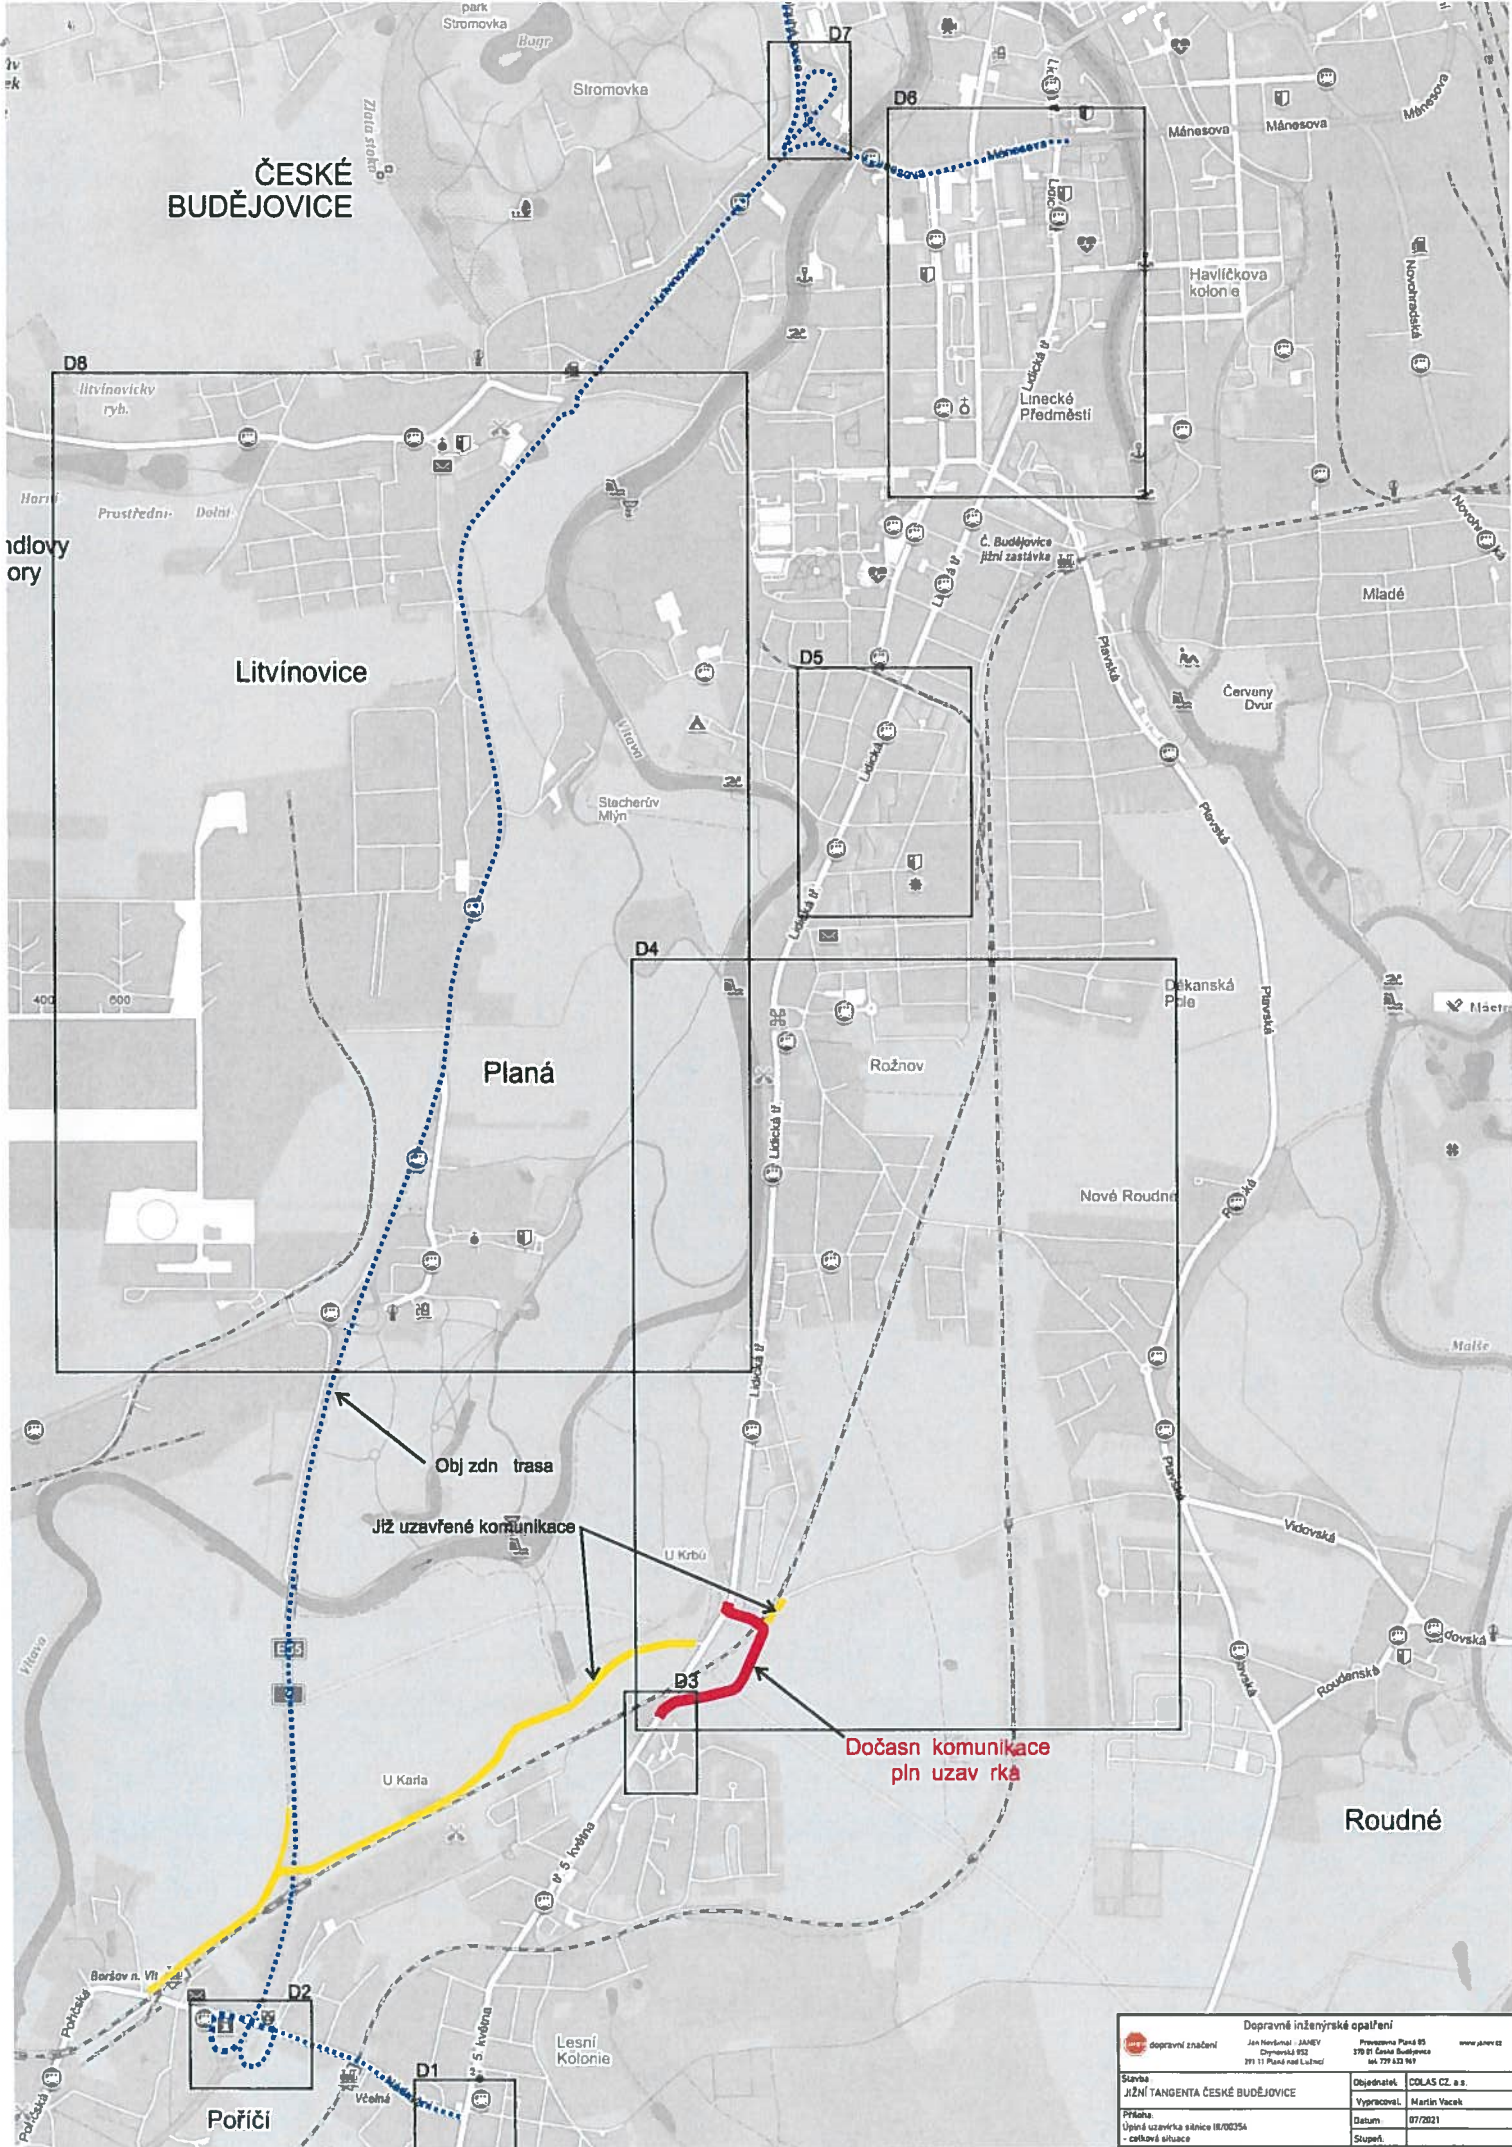

Objzdň trasa

Již uzavřené komunikace

Dočasná komunikace při uzavřetí

Dopravné inženýrské opatření			
dopravní značení	Jan Hrdlička JANEV Dřevnická 832 391 11 Písek nad Lužnicí	Průmyslová Ploha 85 370 01 České Budějovice tel. 739 433 967	www.janev.cz
Stavba	Jižní TANGENTA ČESKÉ BUDĚJOVICE	Objednatel	COLAS CZ a.s.
Příloha	Úplně uzavřít silnice III/0025A - celková situace	Vypracoval	Martin Vacek
		Datum	07/2021
		Stupeň	




IP 22 (4)

POZOR

sil. III/00354
Č. BUDĚJOVICE
- VČELNÁ
UZAVŘENA

Dopravně inženýrské opatření			
dopravní značení	Jan Nevšímal - JANEV Chýnovská 652 391 11 Planá nad Lužnicí	Provozovna Planá 85, 370 01 České Budějovice tel: 739 633 969	www.janev.cz
Stavba: JIŽNÍ TANGENTA ČESKÉ BUDĚJOVICE	Objednatel: COLAS CZ, a.s.	Vypracoval: Martin Vacek	
Příloha D1 Uzavírka silnice III/00354 - Včelná 1	Datum: 06/2021	Stupeň:	

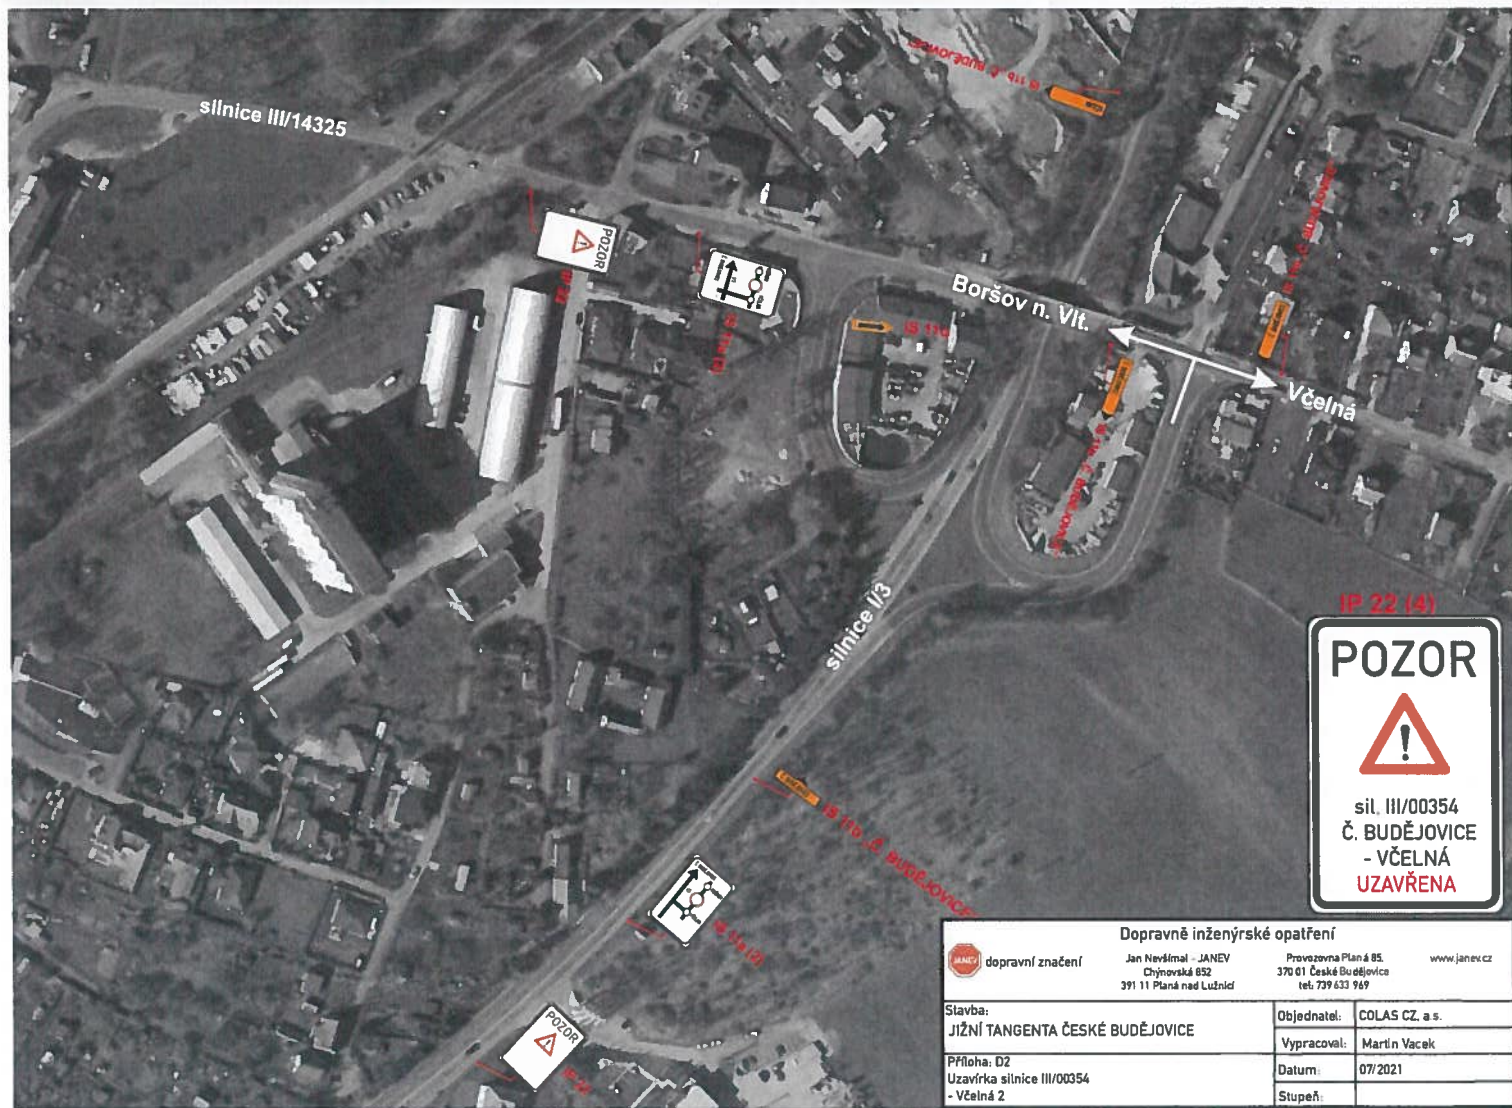


IP 22 (4)

POZOR

sil. III/00354
Č. BUDĚJOVICE
- VČELNÁ
UZAVŘENA

Dopravně inženýrské opatření			
dopravní značení	Jan Nevšímal - JANEV Chýnovská 652 391 11 Planá nad Lužnicí	Provozovna Planá 85, 370 01 České Budějovice tel: 739 633 969	www.janev.cz
Stavba: JIŽNÍ TANGENTA ČESKÉ BUDĚJOVICE	Objednatel: COLAS CZ, a.s.	Vypracoval: Martin Vacek	
Příloha D2 Uzavírka silnice III/00354 - Včelná 2	Datum: 07/2021	Stupeň:	

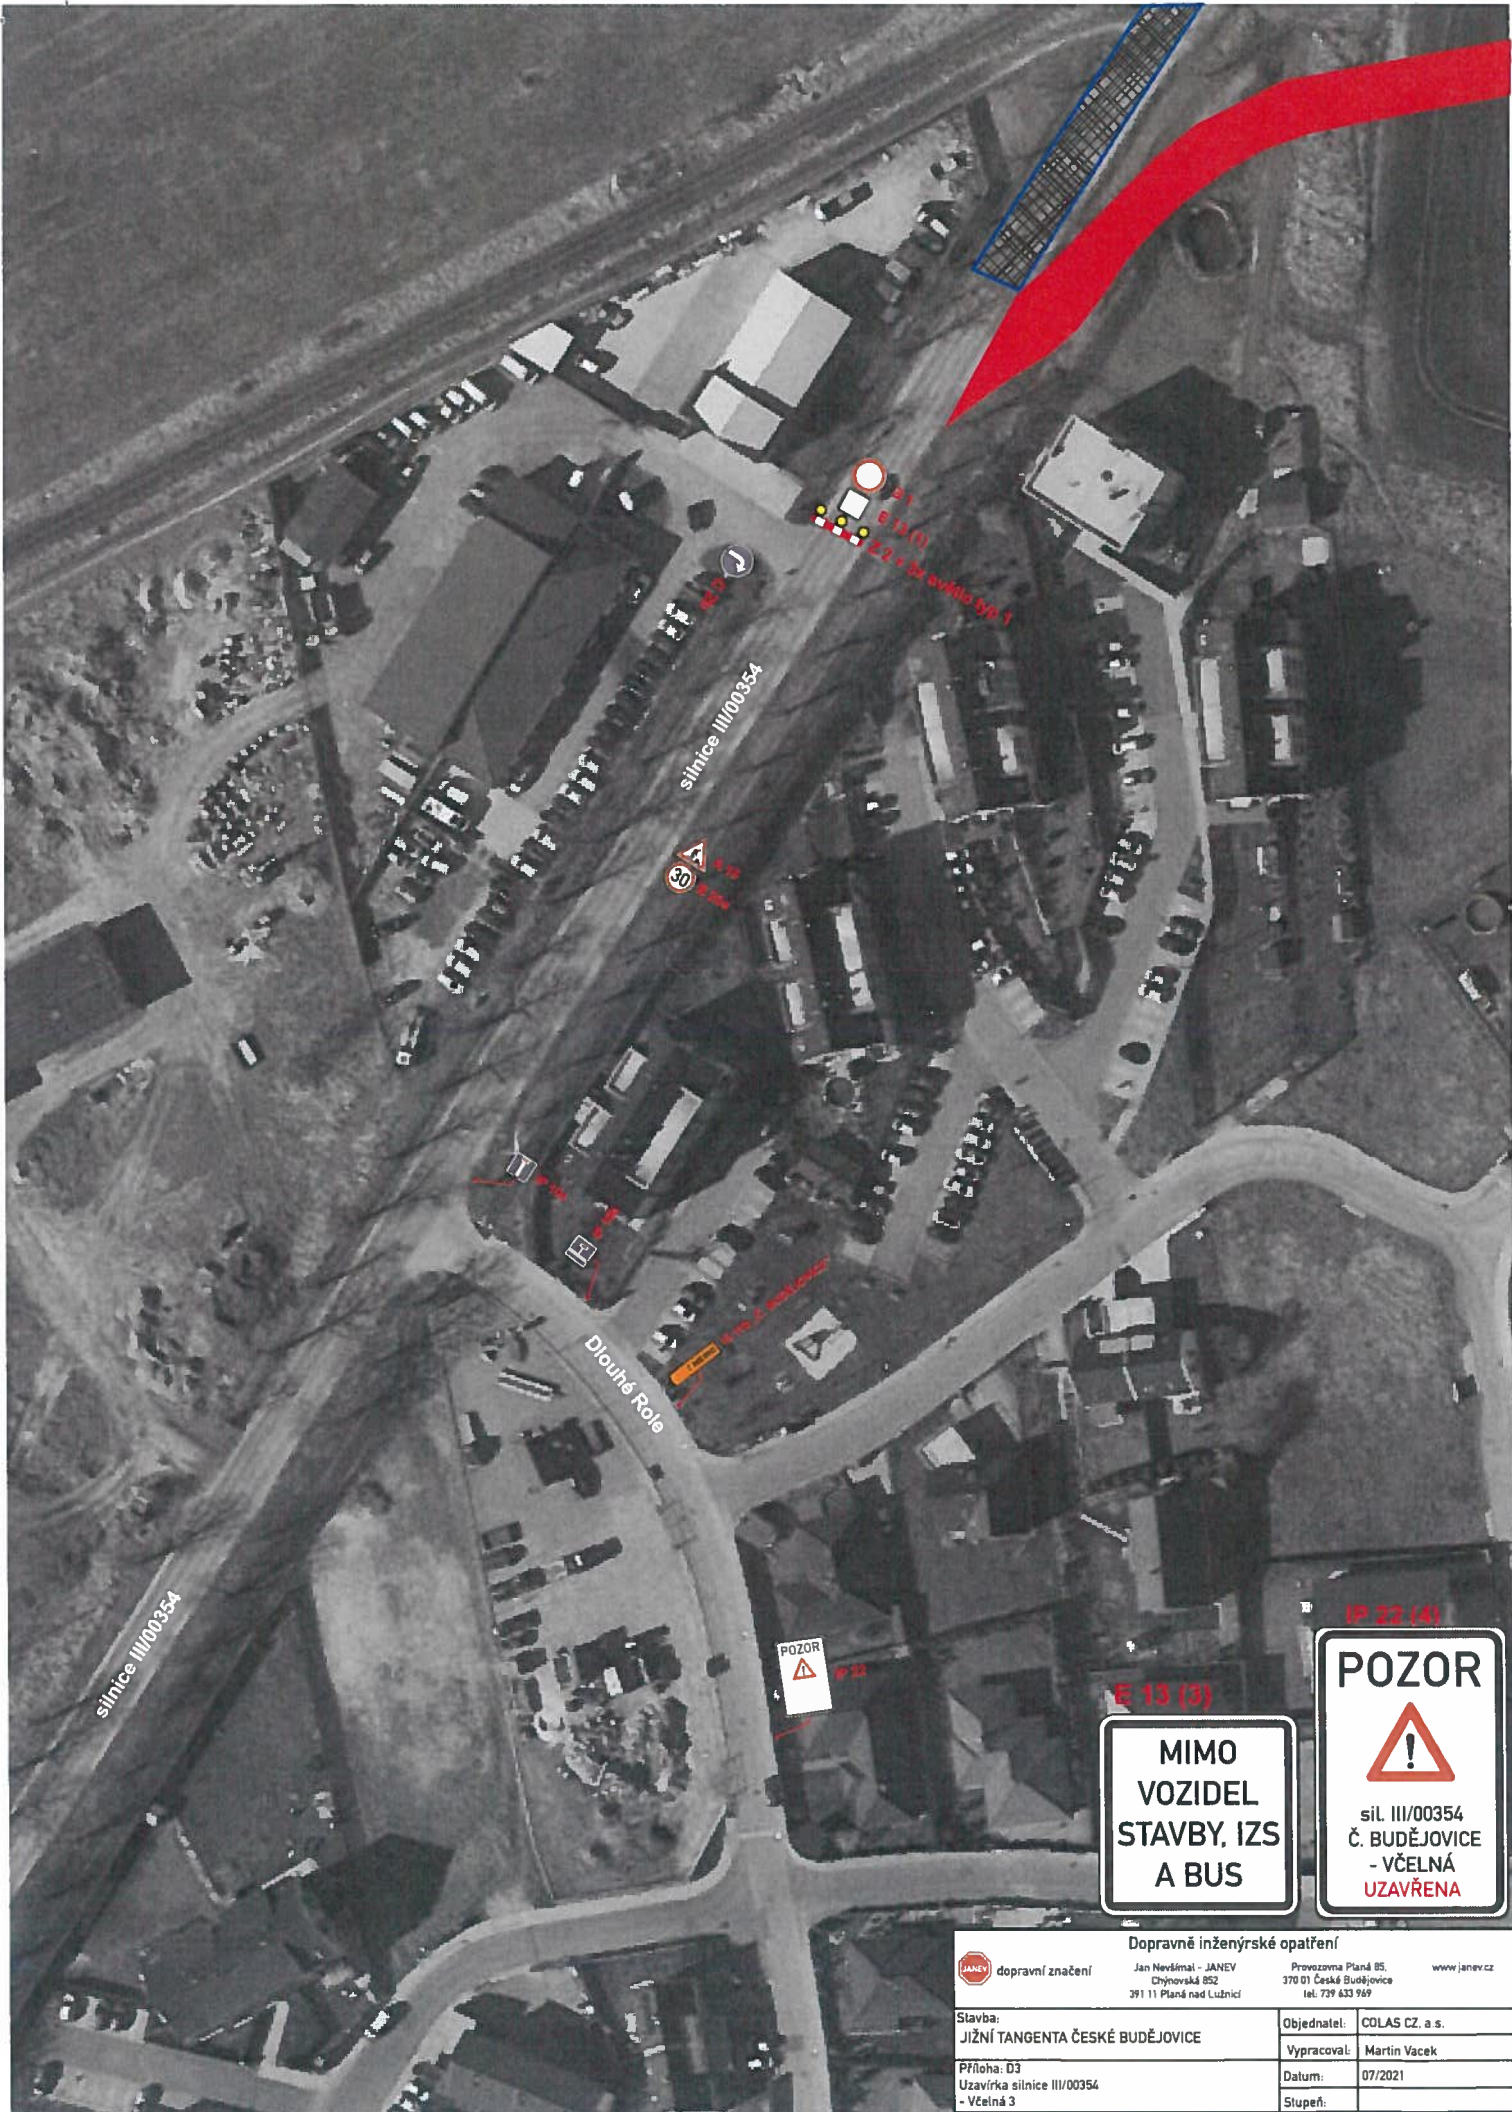

silnice III/00354


silnice III/00354


Dlouhé Role

POZOR

**MIMO
VOZIDEL
STAVBY, IZS
A BUS**

POZOR
!
sil. III/00354
Č. BUDĚJOVICE
- VČELNÁ
UZAVŘENA

Dopravně inženýrské opatření	
 dopravní značení	Jan Někmal - JANEV Dřínovská 852 391 11 Planá nad Lužnicí
Provozovna Planá B5. 370 01 Česká Budějovice tel. 739 633 969	
www.janev.cz	
Slavba:	Objednatel: COLAS CZ, a.s.
JIŽNÍ TANGENTA ČESKÉ BUDĚJOVICE	Vypracoval: Martin Vacek
Příloha: D3	Datum: 07/2021
Uzavírka silnice III/00354	Stupeň:
- Včelná 3	

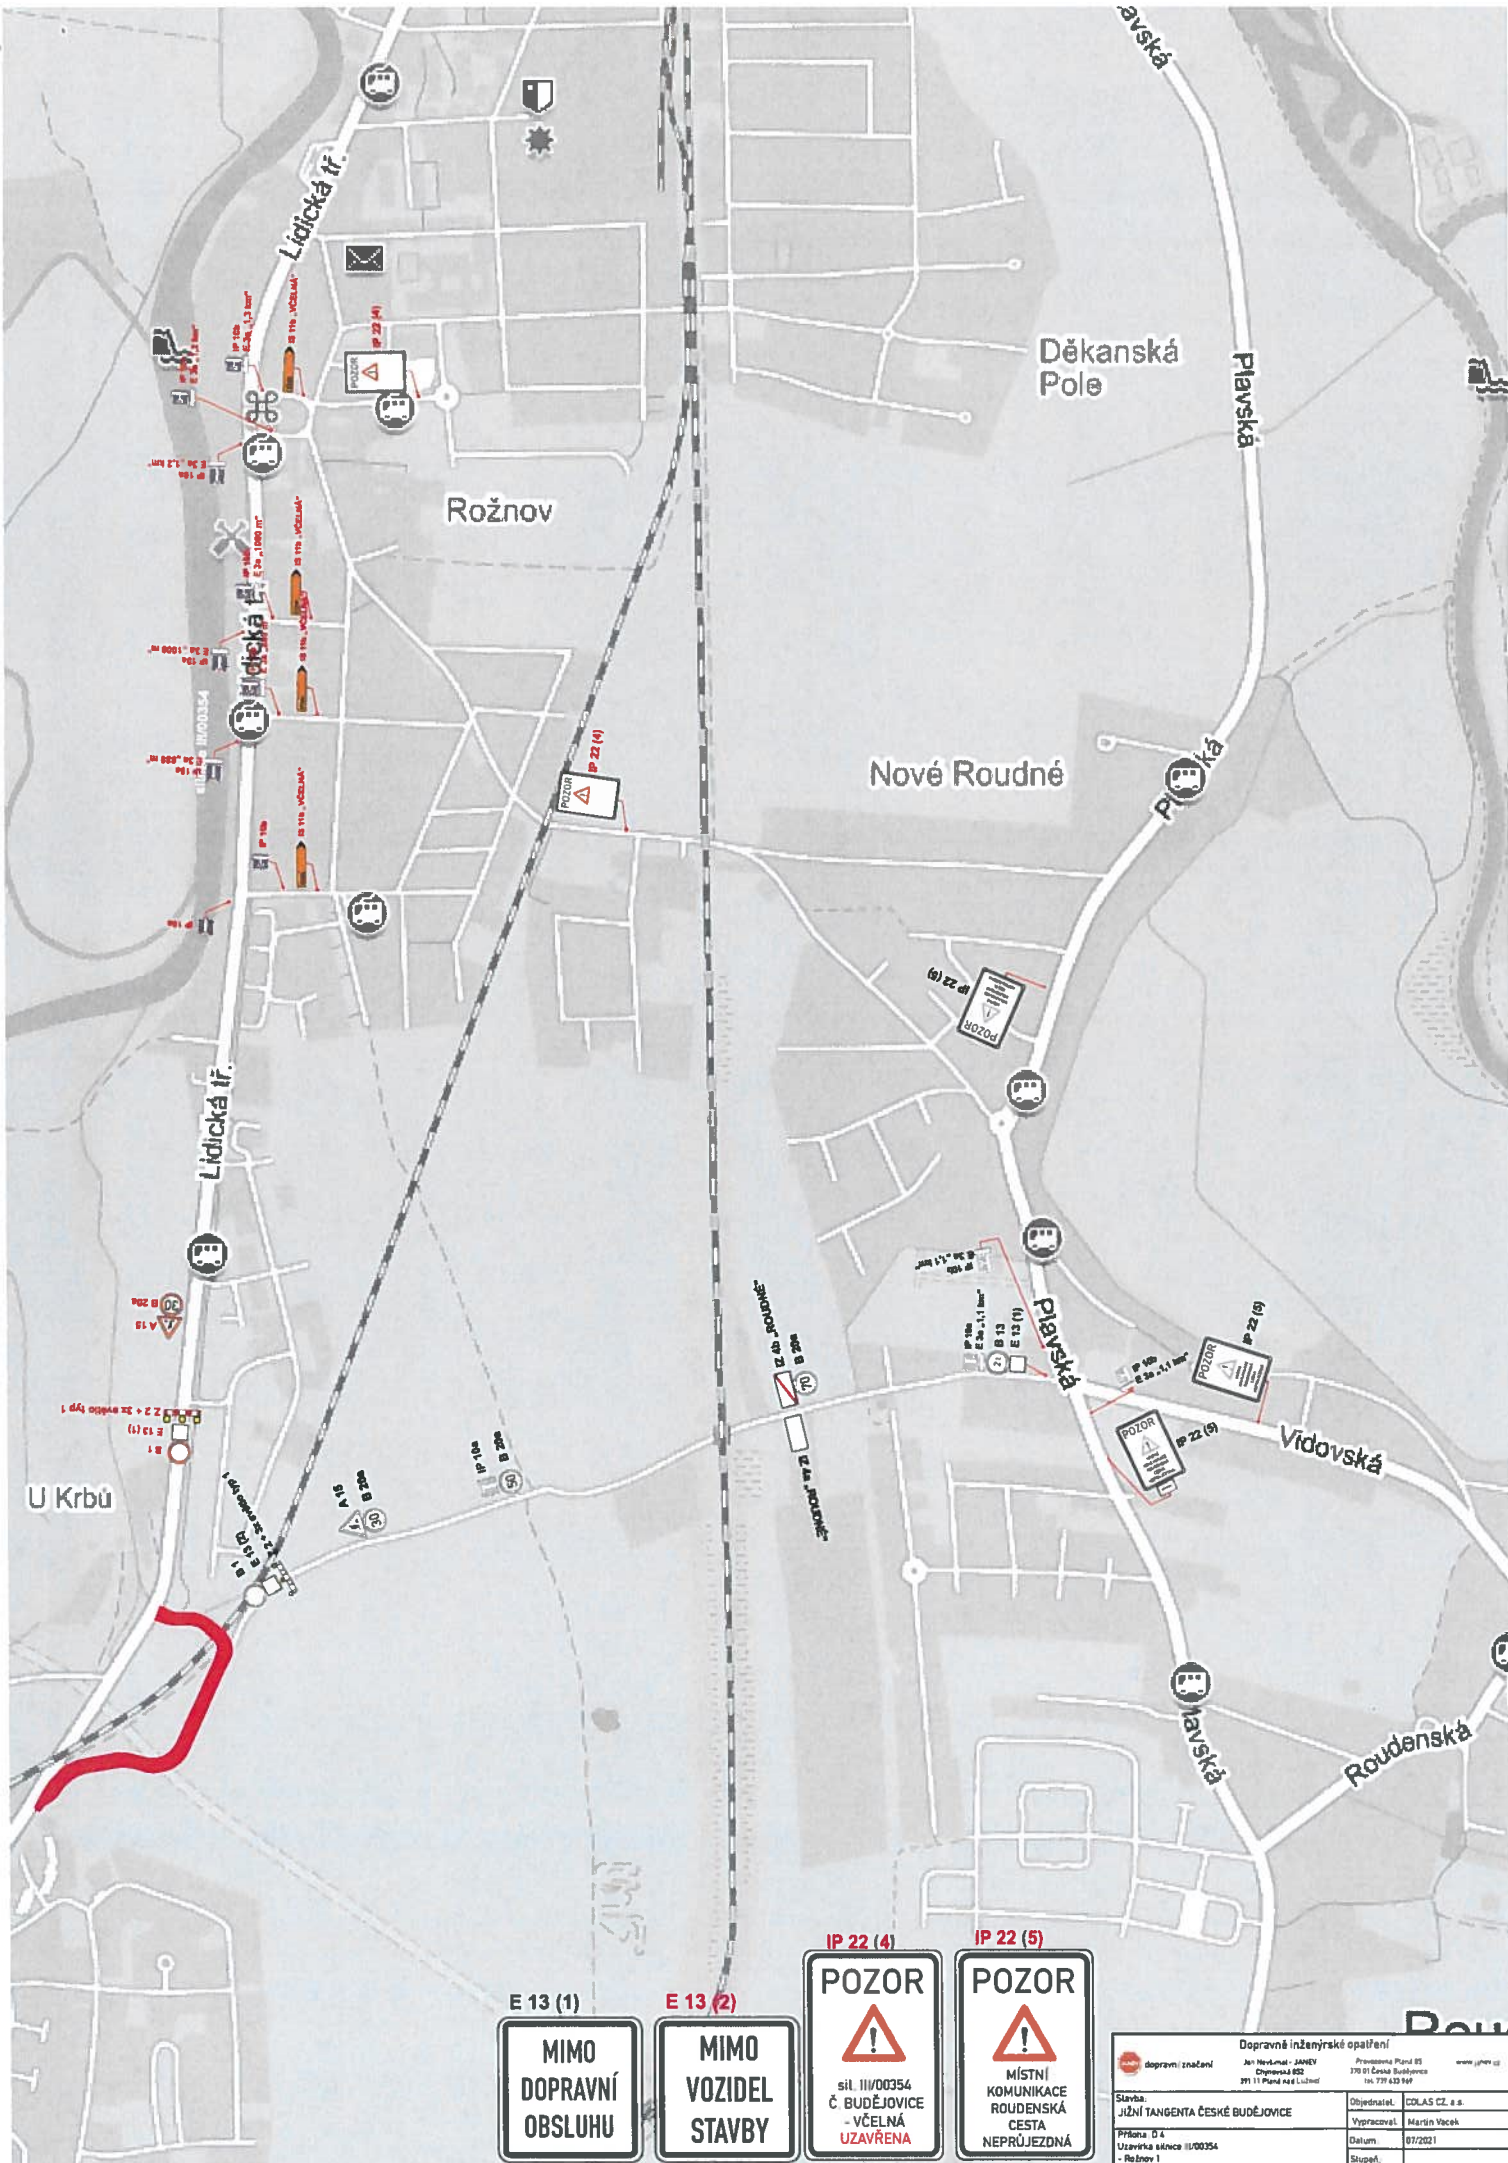

E 13 (1)



E 13 (2)




IP 22 (4)



IP 22 (5)



Dopravné inženýrské opatření	
dopravní značení	Jan Nováček - JANEV Dřevická 852 391 11 Pánský náč. Lábek
Průběh: Jižní TANGENTA ROUDENSKÁ CESTA	Objednatel: COLAS CZ, s. s. Vypracoval: Martin Vacek Datum: 07/2021 Stupeň:
Příloha 04 Uzavírka sílnice IIV/00354 - Rožnov I	Průběhová kresba 05 170 01 Číslo Souřadnice tel. 777 633 949

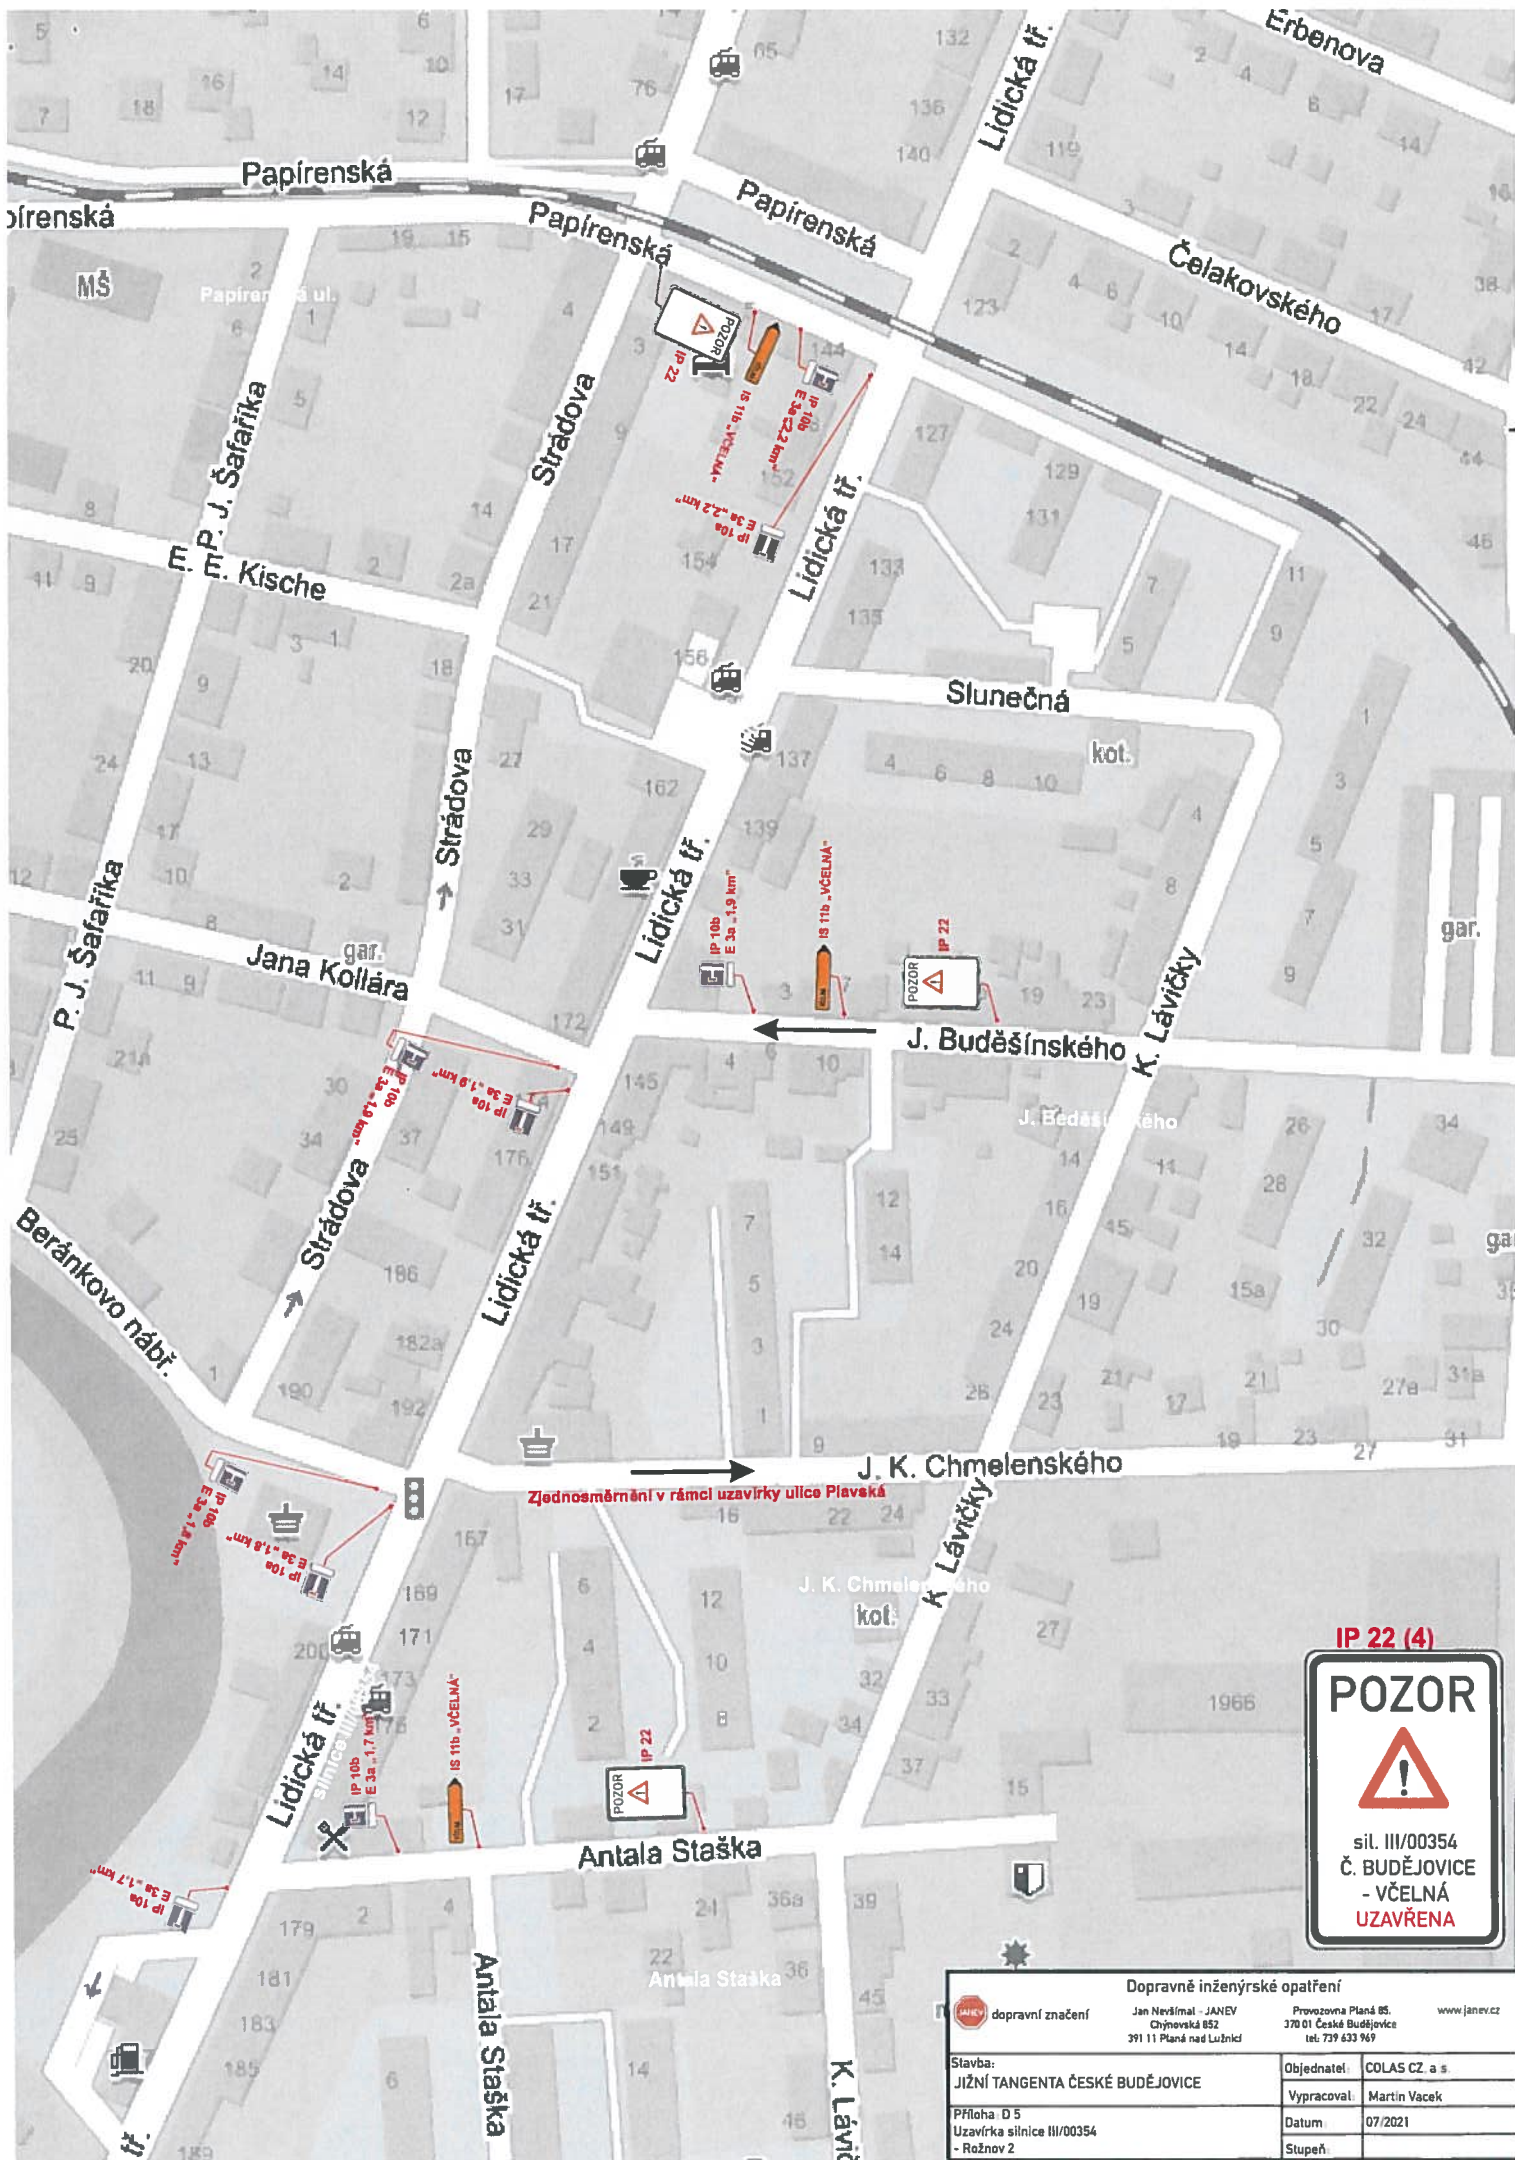


IP 22 (4)

POZOR

sil. III/00354
Č. BUDĚJOVICE
- VČELNÁ
UZAVŘENA

Dopravné inženýrské opatření	
dopravní značení	Jan Nevlínal - JANEV Chýnovská 852 391 11 Planá nad Lužnicí
Slavba: JIŽNÍ TANGENTA ČESKÉ BUDĚJOVICE Příloha D 5 Uzavírka silnice III/00354 - Rožnov 2	Provozovna Planá 85, 370 01 České Budějovice tel. 739 633 969 www.janev.cz
Objednatel:	COLAS CZ a.s.
Vypracoval:	Martin Vacek
Datum:	07/2021
Stupeň:	

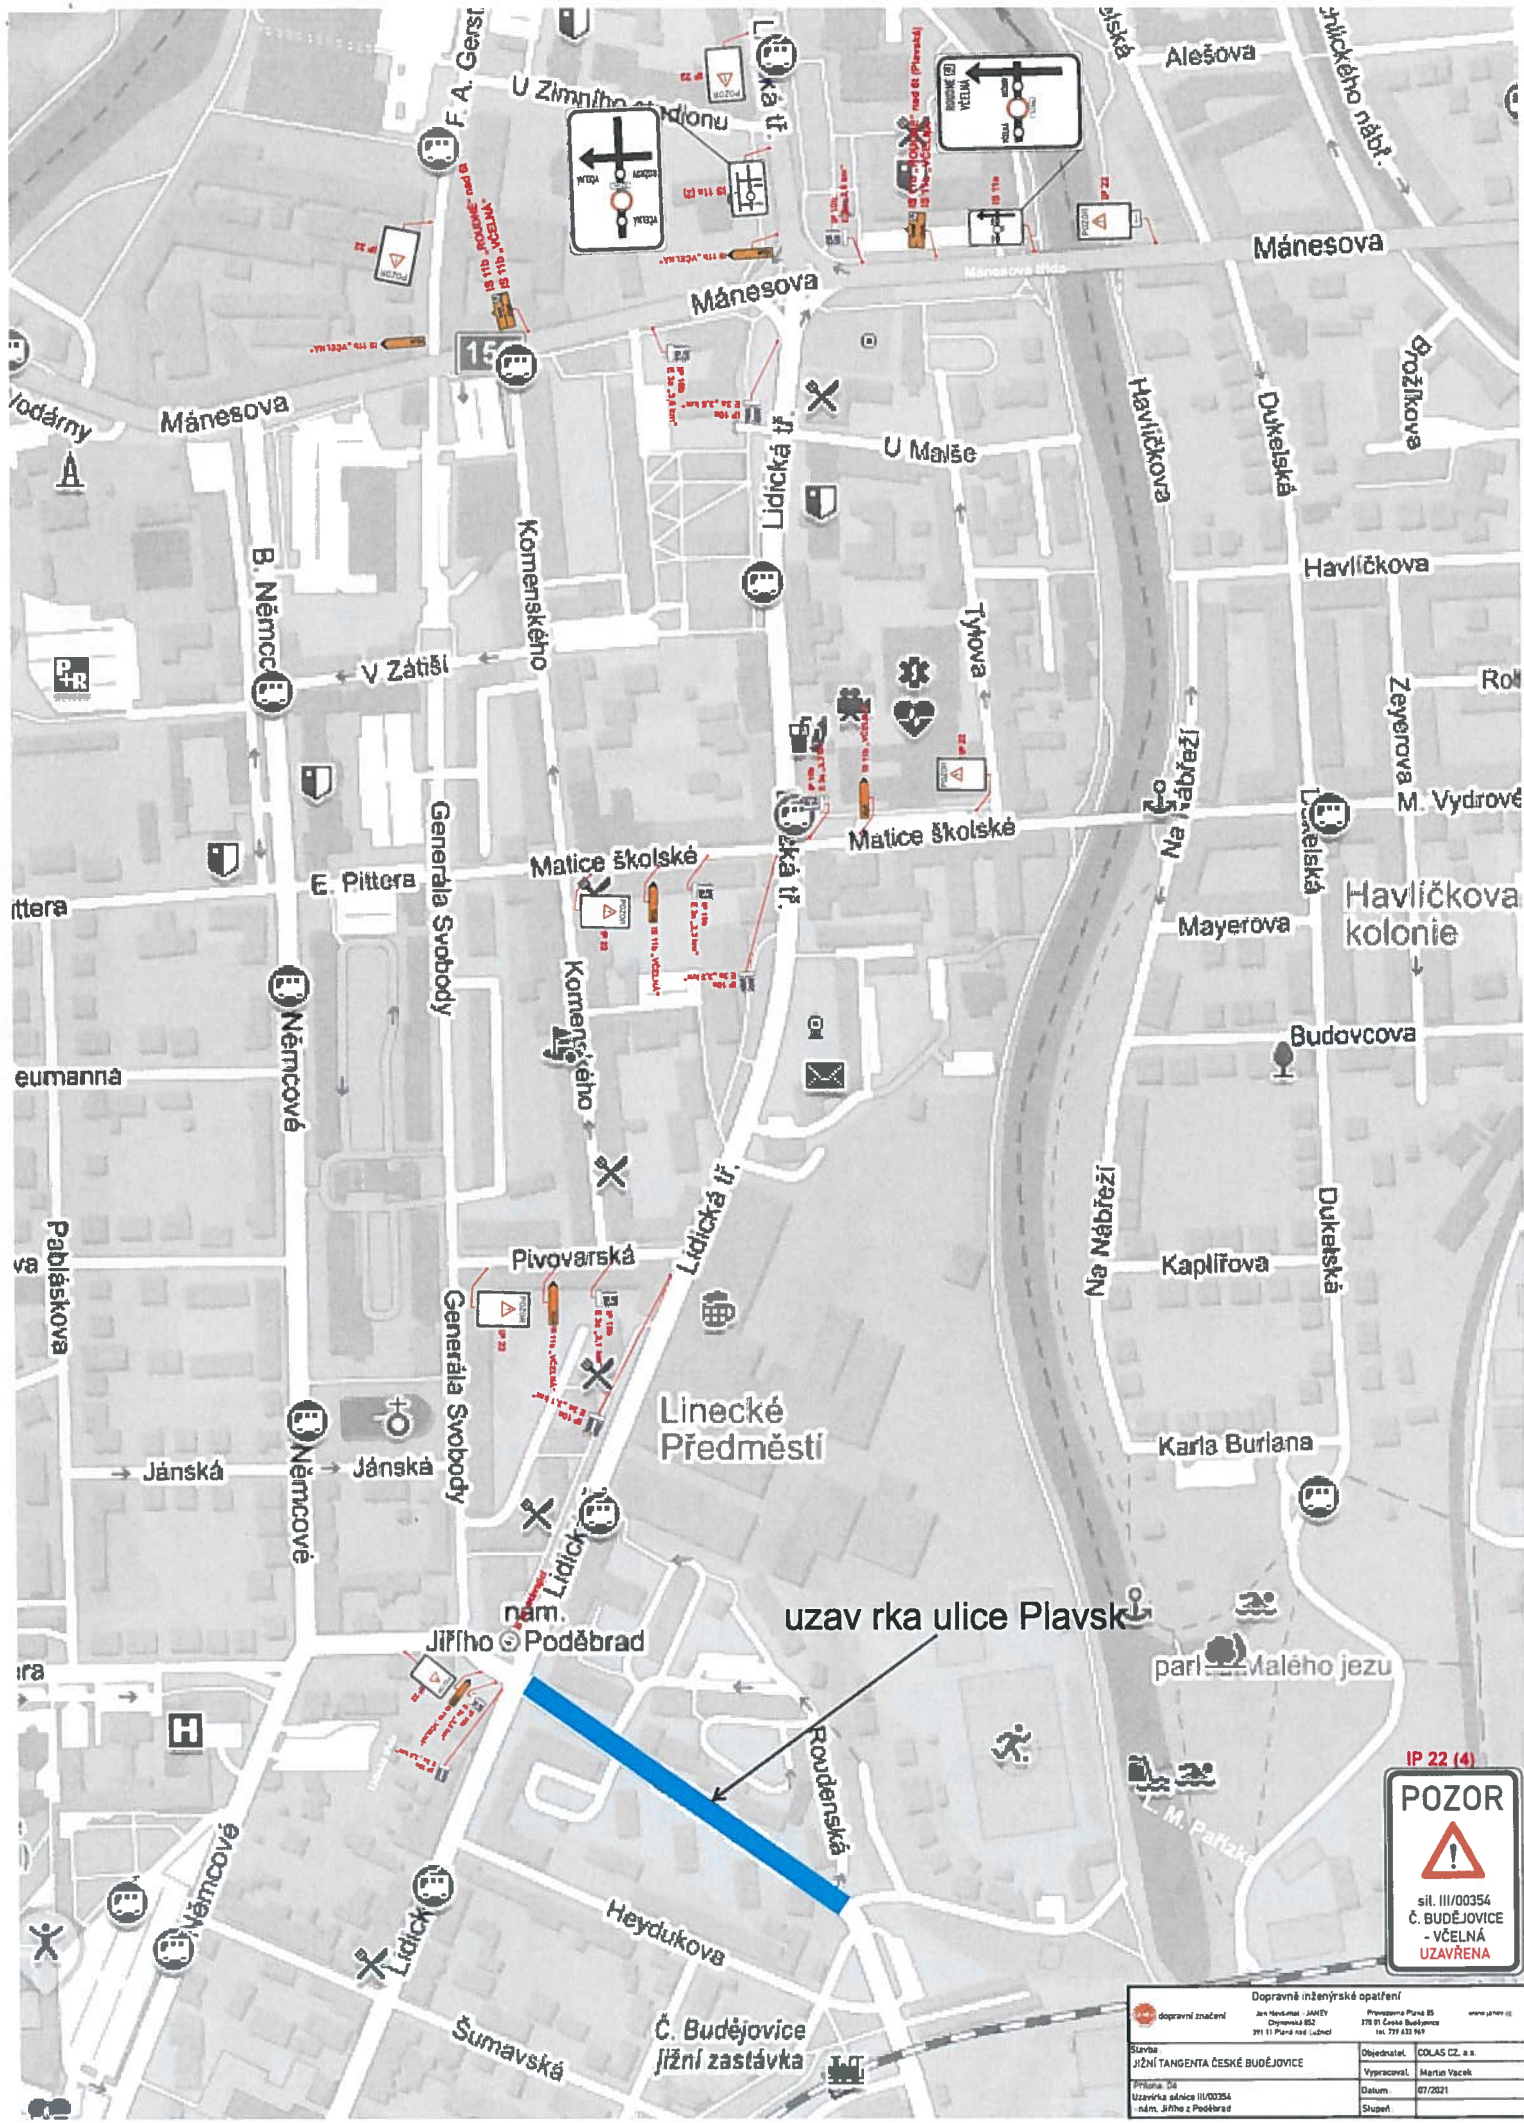


uzavřena ulice Plavská

IP 22 (4)



Dopravné inženýrské opatření		Dopravní značení		Pracovní Ploha B5	
Jižní TANGENTA ČESKÉ BUDĚJOVICE		Jižní TANGENTA ČESKÉ BUDĚJOVICE		Pracovní Ploha B5	
Místo: sil. III/00354 Č. BUDĚJOVICE - VČELNÁ UZAVŘENA		Místo: sil. III/00354 Č. BUDĚJOVICE - VČELNÁ UZAVŘENA		Místo: sil. III/00354 Č. BUDĚJOVICE - VČELNÁ UZAVŘENA	
Datum: 07/2021		Datum: 07/2021		Datum: 07/2021	
Shrup: []		Shrup: []		Shrup: []	

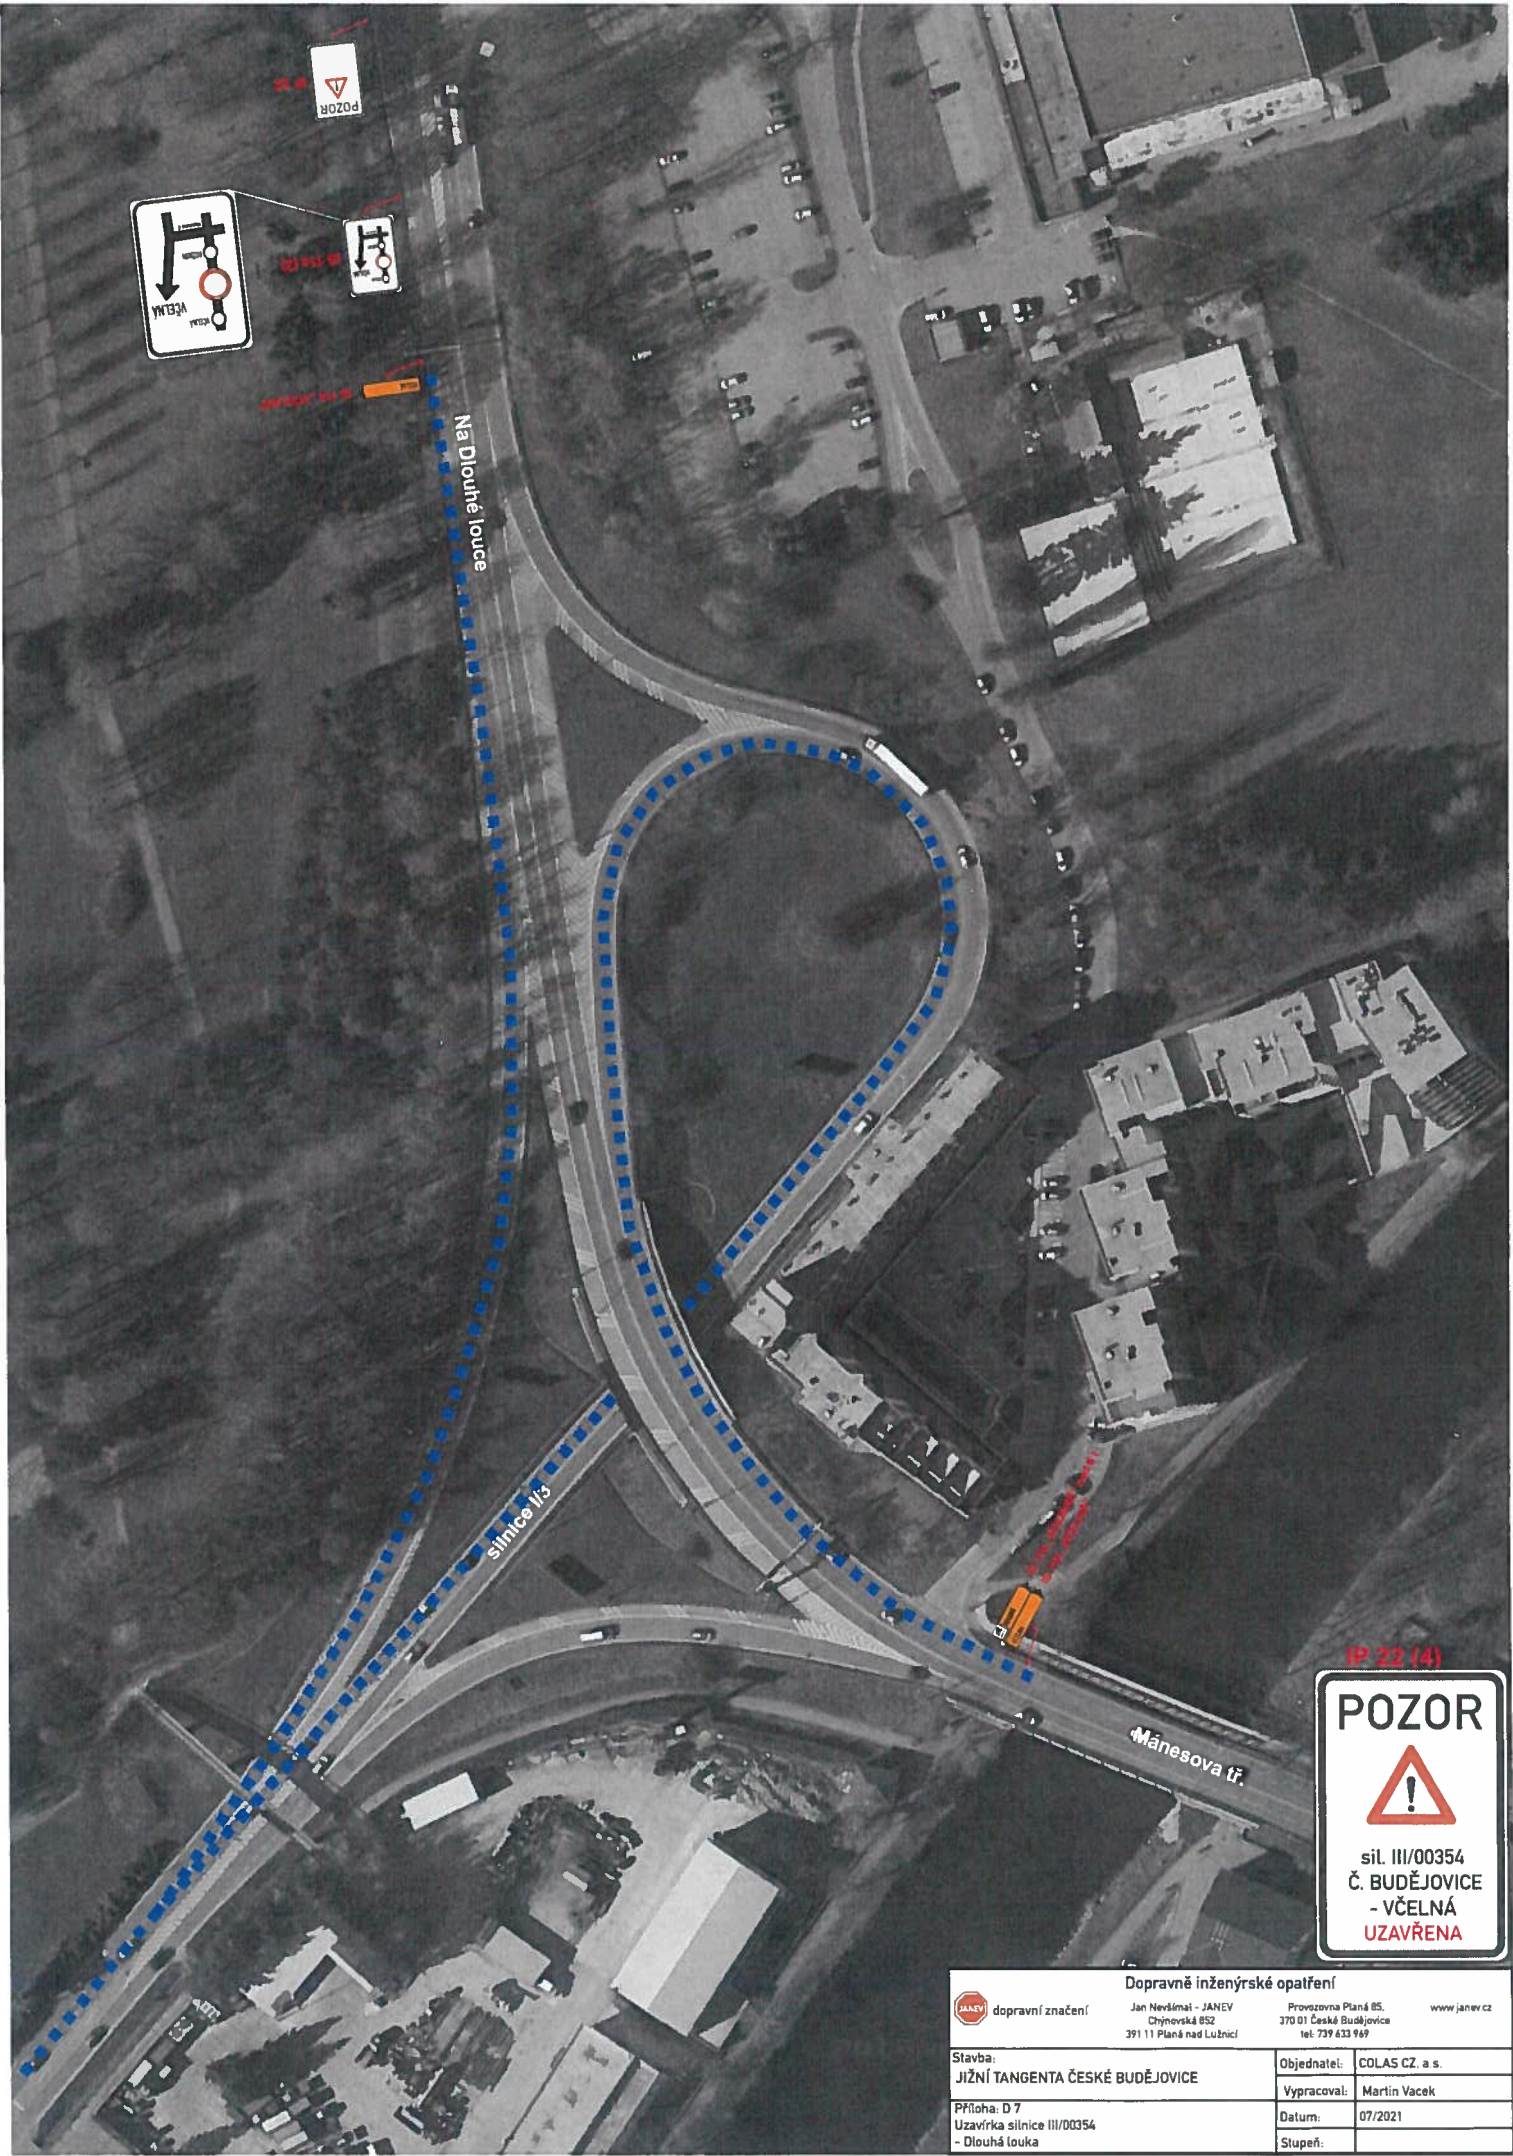

Na Dlouhé louce

silnice 115

Mánesova tř.

IP 22 (4)

POZOR

sil. III/00354
Č. BUDĚJOVICE
- VČELNÁ
UZAVŘENA

Dopravně inženýrské opatření			
dopravní značení	Jan Nevěšný - JANEV Chýnovská 852 391 11 Planá nad Lužnicí	Provozovna Planá 85, 370 01 České Budějovice tel: 739 633 969	www.janev.cz
Stavba: JIŽNÍ TANGENTA ČESKÉ BUDĚJOVICE	Objednatel: COLAS CZ, a.s.	Vypracoval: Martin Vacek	Datum: 07/2021
Příloha: D 7 Uzavírka silnice III/00354 - Dlouhá louka	Stupeň:		



Dopravné inženýrské opatření
Provozovna Písač 85
370 01 Čestlá Budejovice
tel. 779 43 949

www.janey.cz

dopravní značení
Jan Němec - JANEY
Cyrulecká 820
371 11 Pátek nad Lučnou

Objednatel:	COLAS CZ, a.s.
Vypracoval:	Martin Vacek
Datum:	07/2021
Stupeň:	

Služba: **JIŽNÍ TANGENTA ČESKÉ BUDĚJOVICE**
Příloha: Uplně uzavřítka silnice III/00354
- dočasné zastávky „KOH-L-NOOR“ - U Vodárny

© Seznam.cz, © TopGis

© Seznam.cz, © TopGis

© Seznam.cz, © TopGis



čelov komunikace

30 m
k začátku oblouku

30 m



E 79





E 79




E 79

Dopravné inženýrské opatření		Firma: První úř. 370 01 České Budějovice IČ: 279 633 949 www.jahrecz.cz	
dopravní značení	Jan Hevdišal - JAHNEV	Objednatel:	COLAS CZ, a.s.
	311 11 Pátek nad Lubněm	Vypracoval:	Martin Váček
Slavba:	JIŽNÍ TANGENTA ČESKÉ BUDĚJOVICE	Datum:	07/2021
Příloha:	Úplná uzavírka silnice III/2035A - dočasné zastávky „AKH-I-NDOR“	Stupeň:	

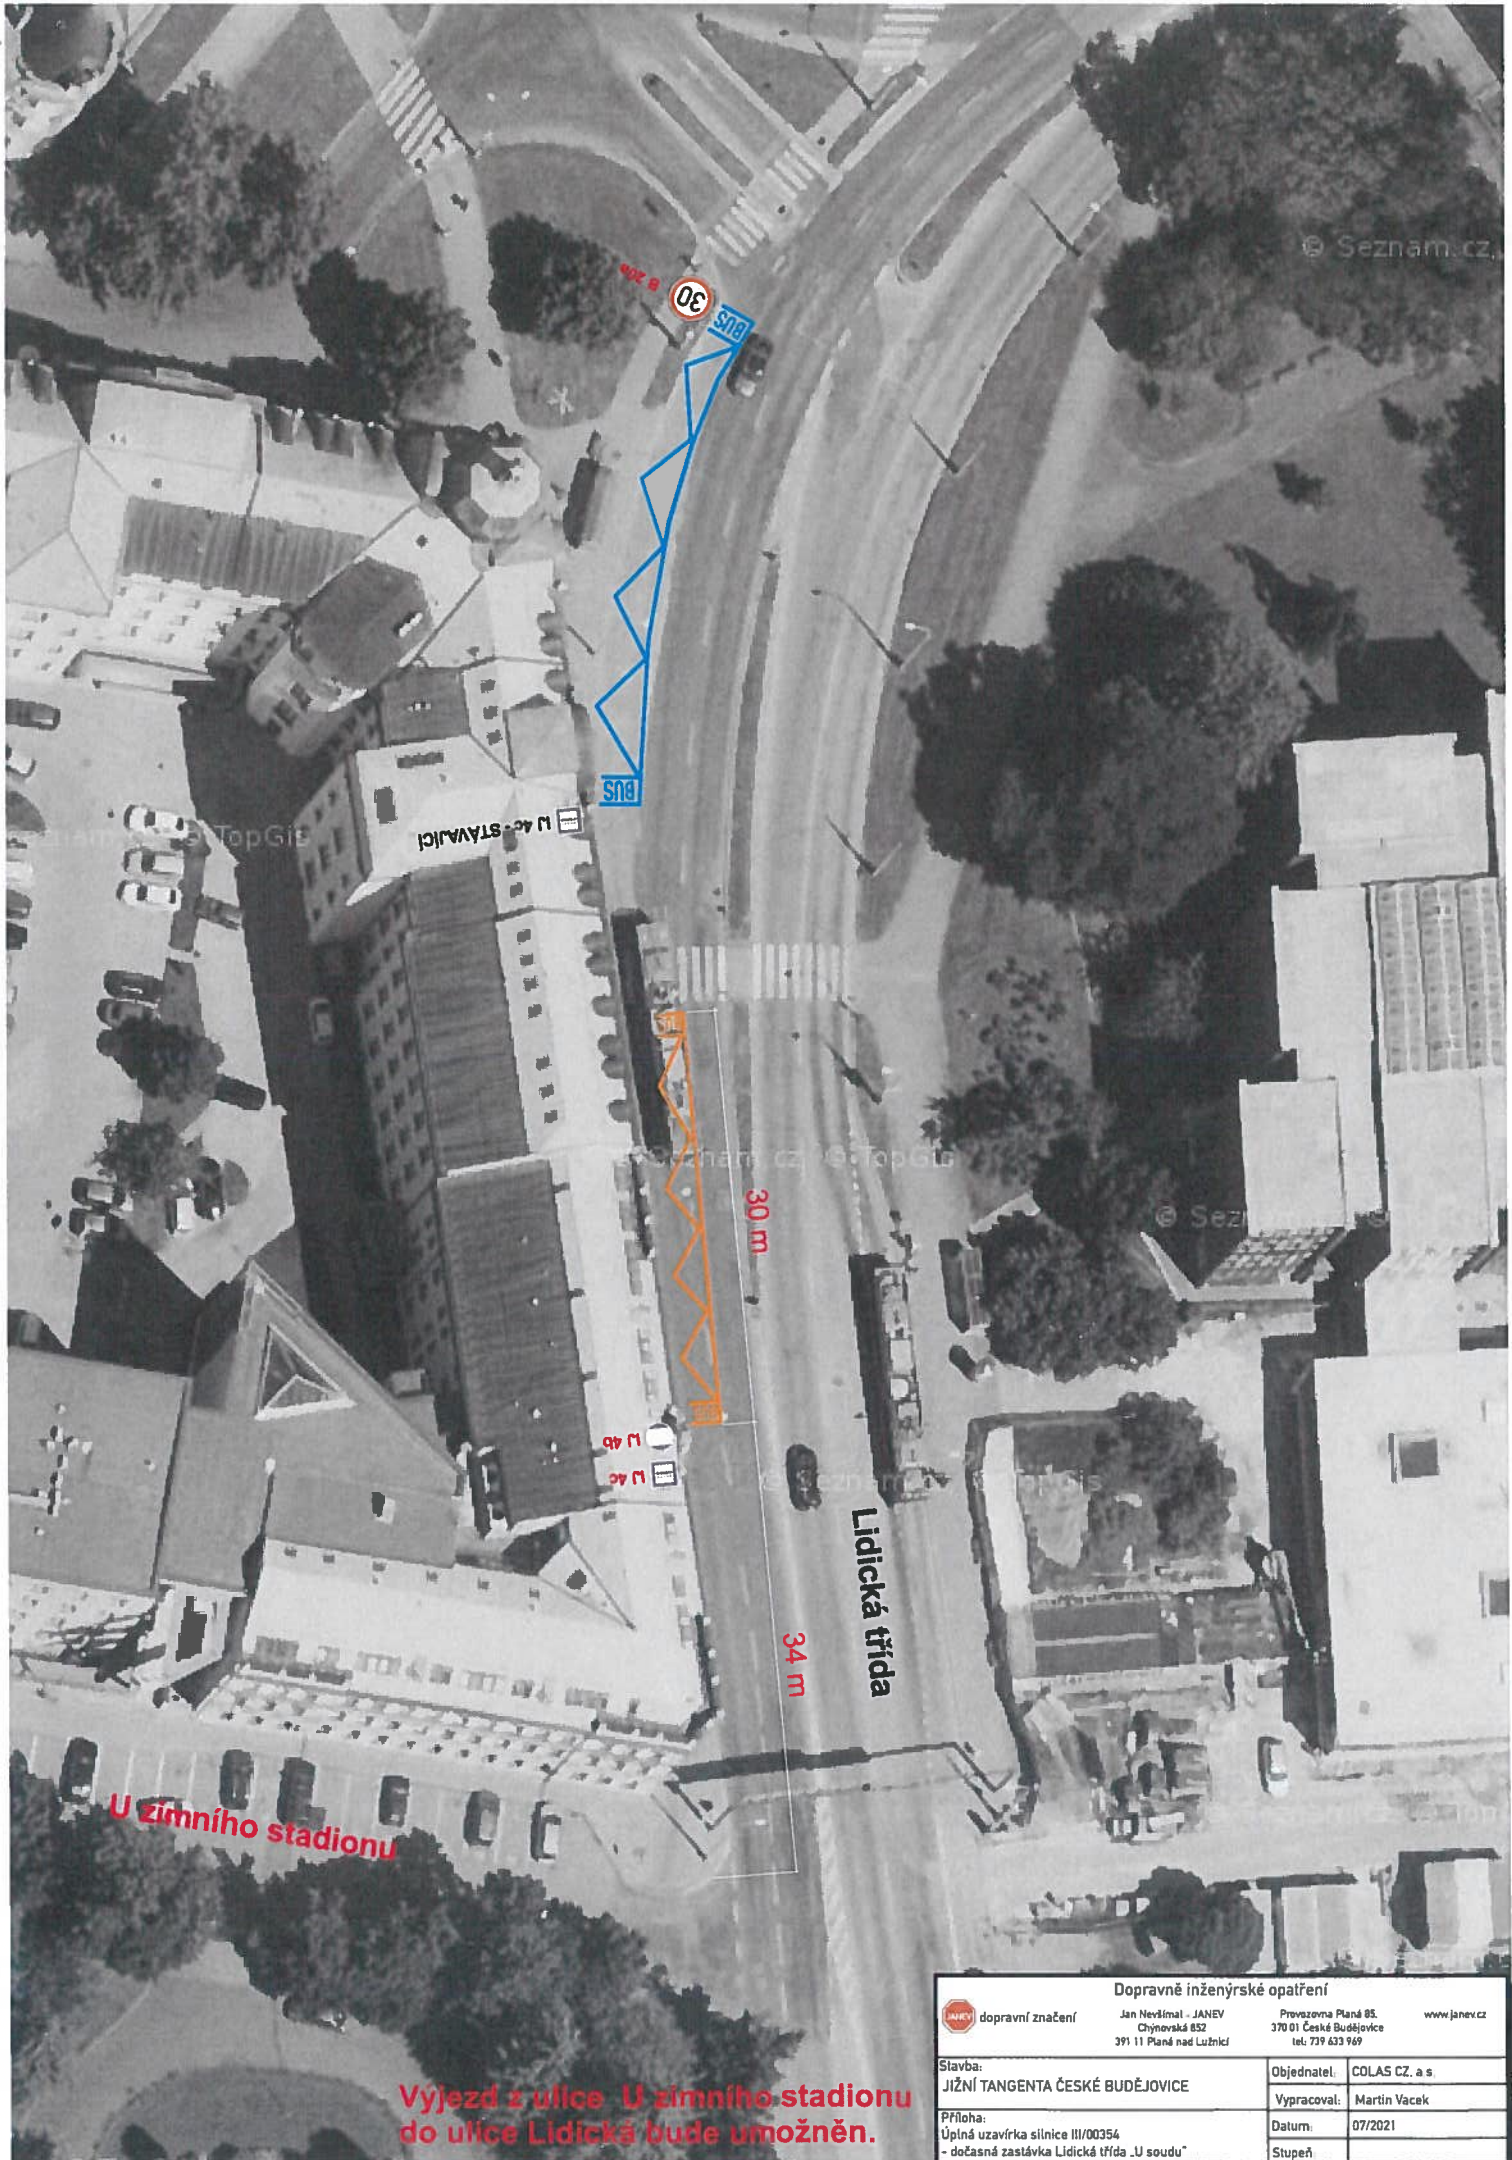


Dopravné inženýrské opatření			
 dopravní značení	Jan Nevšímal – JANEV Chýnovská 852 391 11 Planá nad Lužnicí	Provozovna Planá 85, 370 01 České Budějovice tel: 739 433 949	www.janev.cz
	Stavba: JÍŽNÍ TANGENTA ČESKÉ BUDĚJOVICE	Objednatel: COLAS CZ, a.s.	Vypracoval: Martin Vacek
Přiloha: Úplná uzavírka silnice III/00354 - dočasná zastávka Lidická třída „U soudu“	Stupeň		

Výjezd z ulice U zimního stadionu do ulice Lidická bude umožněn.

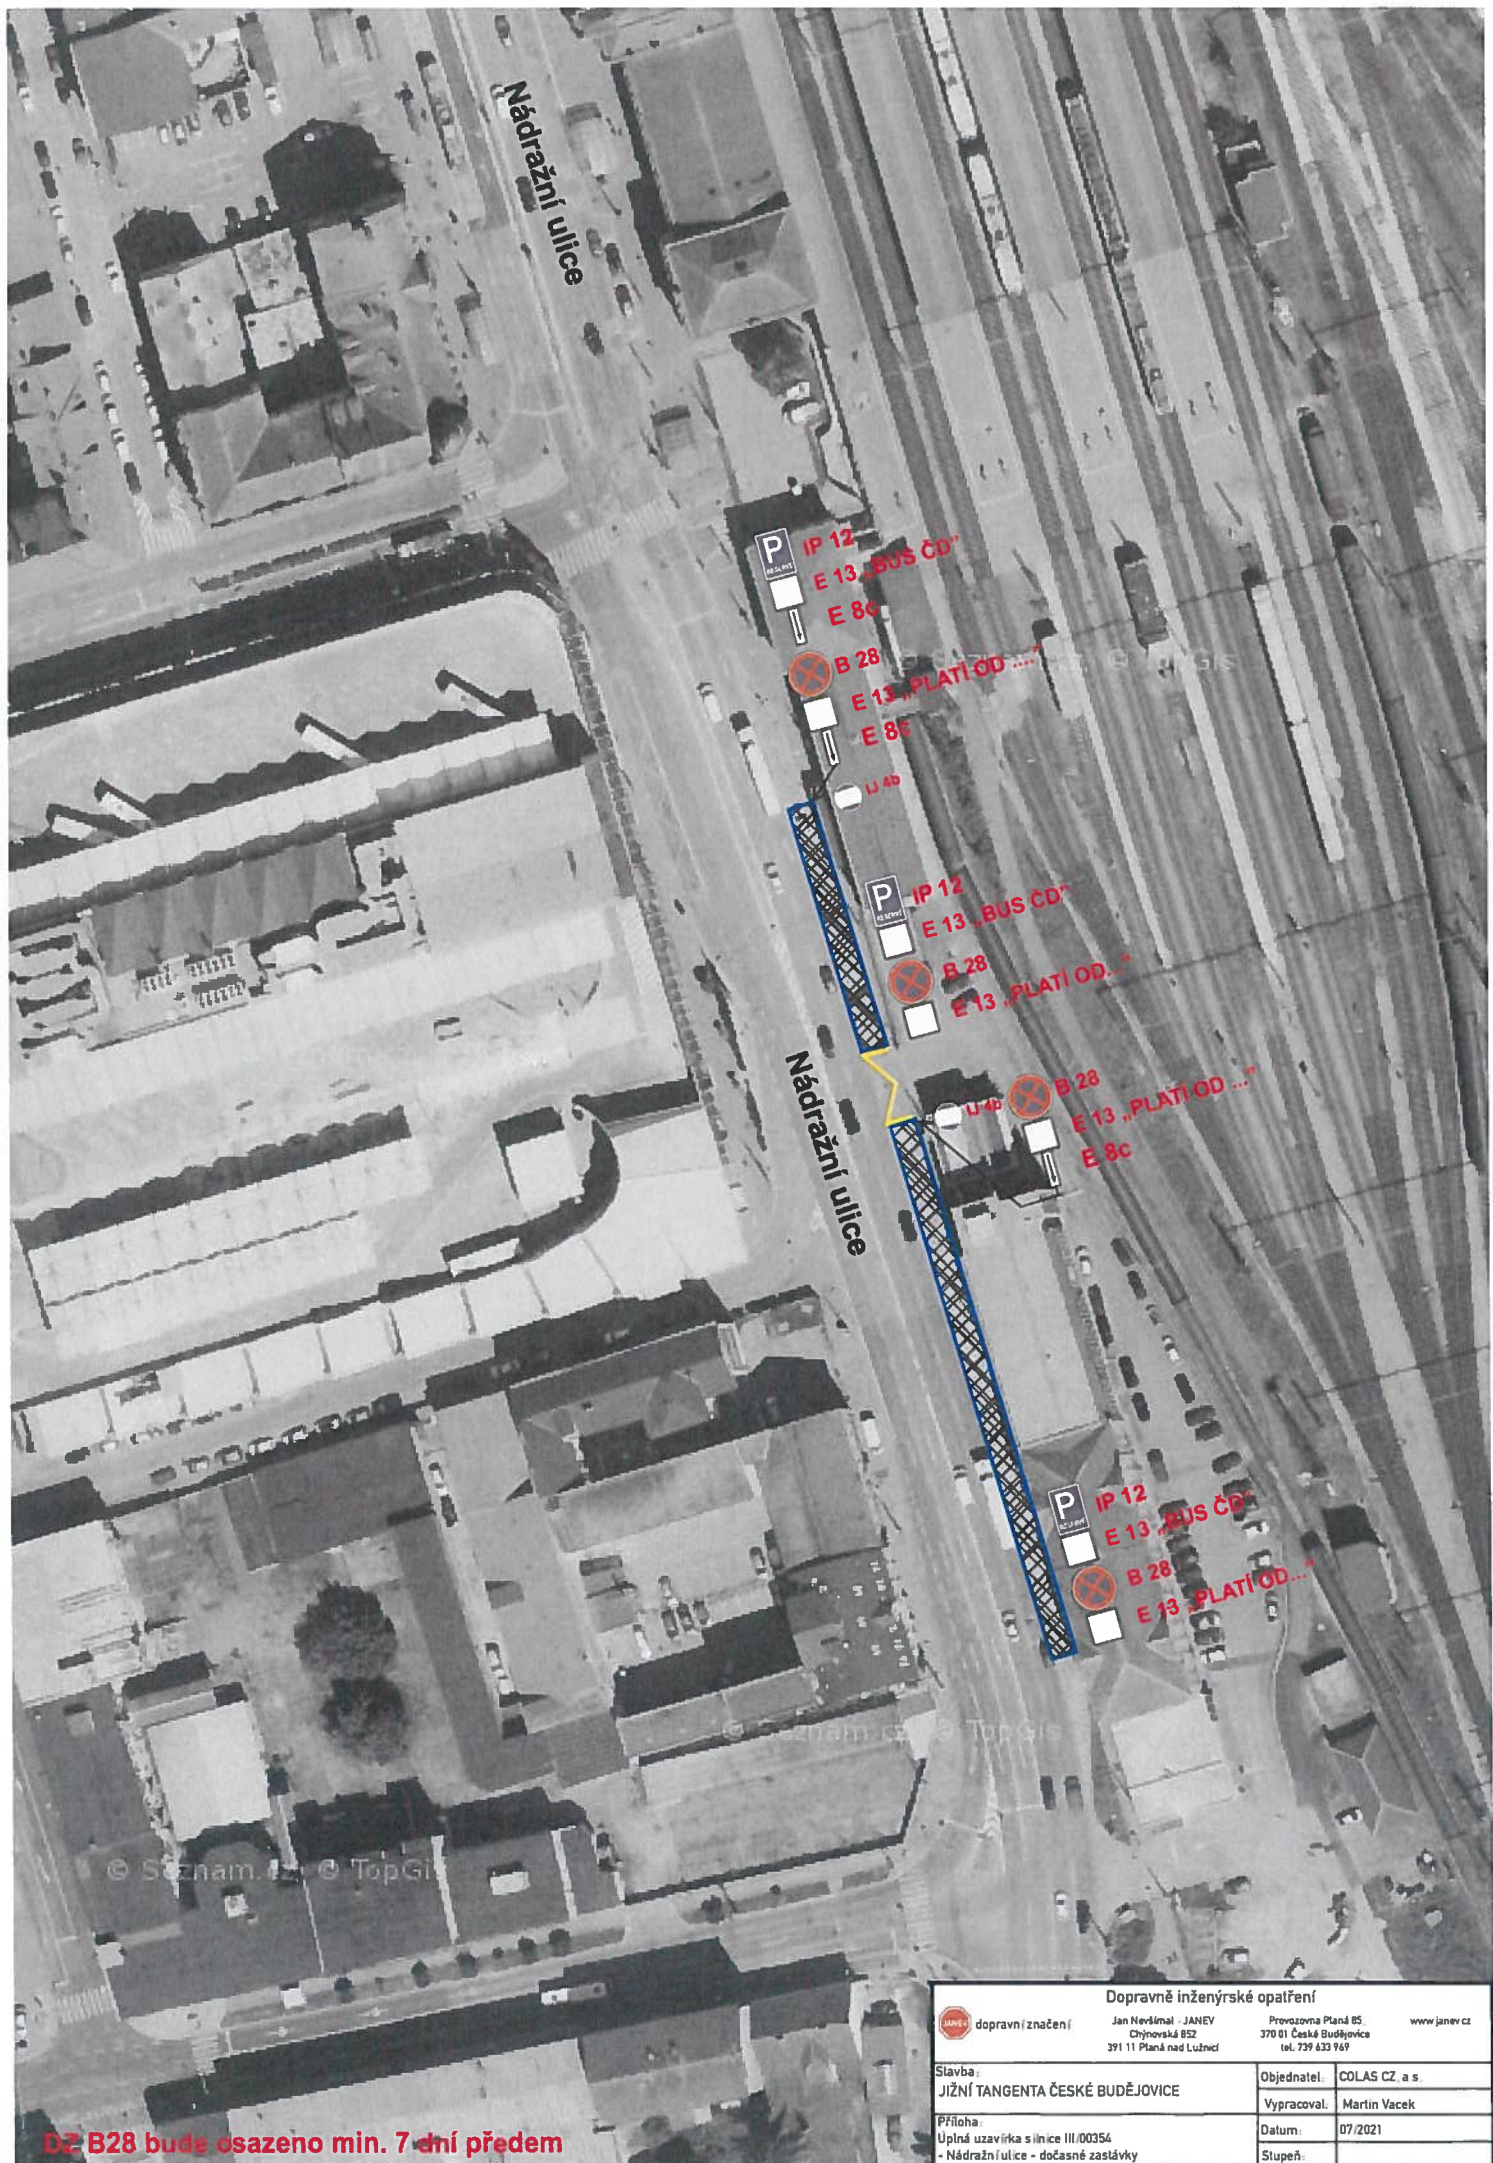

DZ B28 bude osazeno min. 7 dní předem

Dopravně inženýrské opatření			
	Jan Nevřimál - JANEV	Provozovna Ptáň 85	www.janev.cz
	Chýnovská 852	370 01 Česká Budějovice	
	391 11 Ptáň nad Lužnicí	tel. 739 633 969	
Slavba:	JIŽNÍ TANGENTA ČESKÉ BUDĚJOVICE	Objednatel:	COLAS CZ, a.s.
Příloha:	Úplná uzavírka s ilicce III.00354	Vypracoval:	Martin Vacek
	- Nádražní ulice - dočasné zastávky	Datum:	07/2021
		Stupeň:	

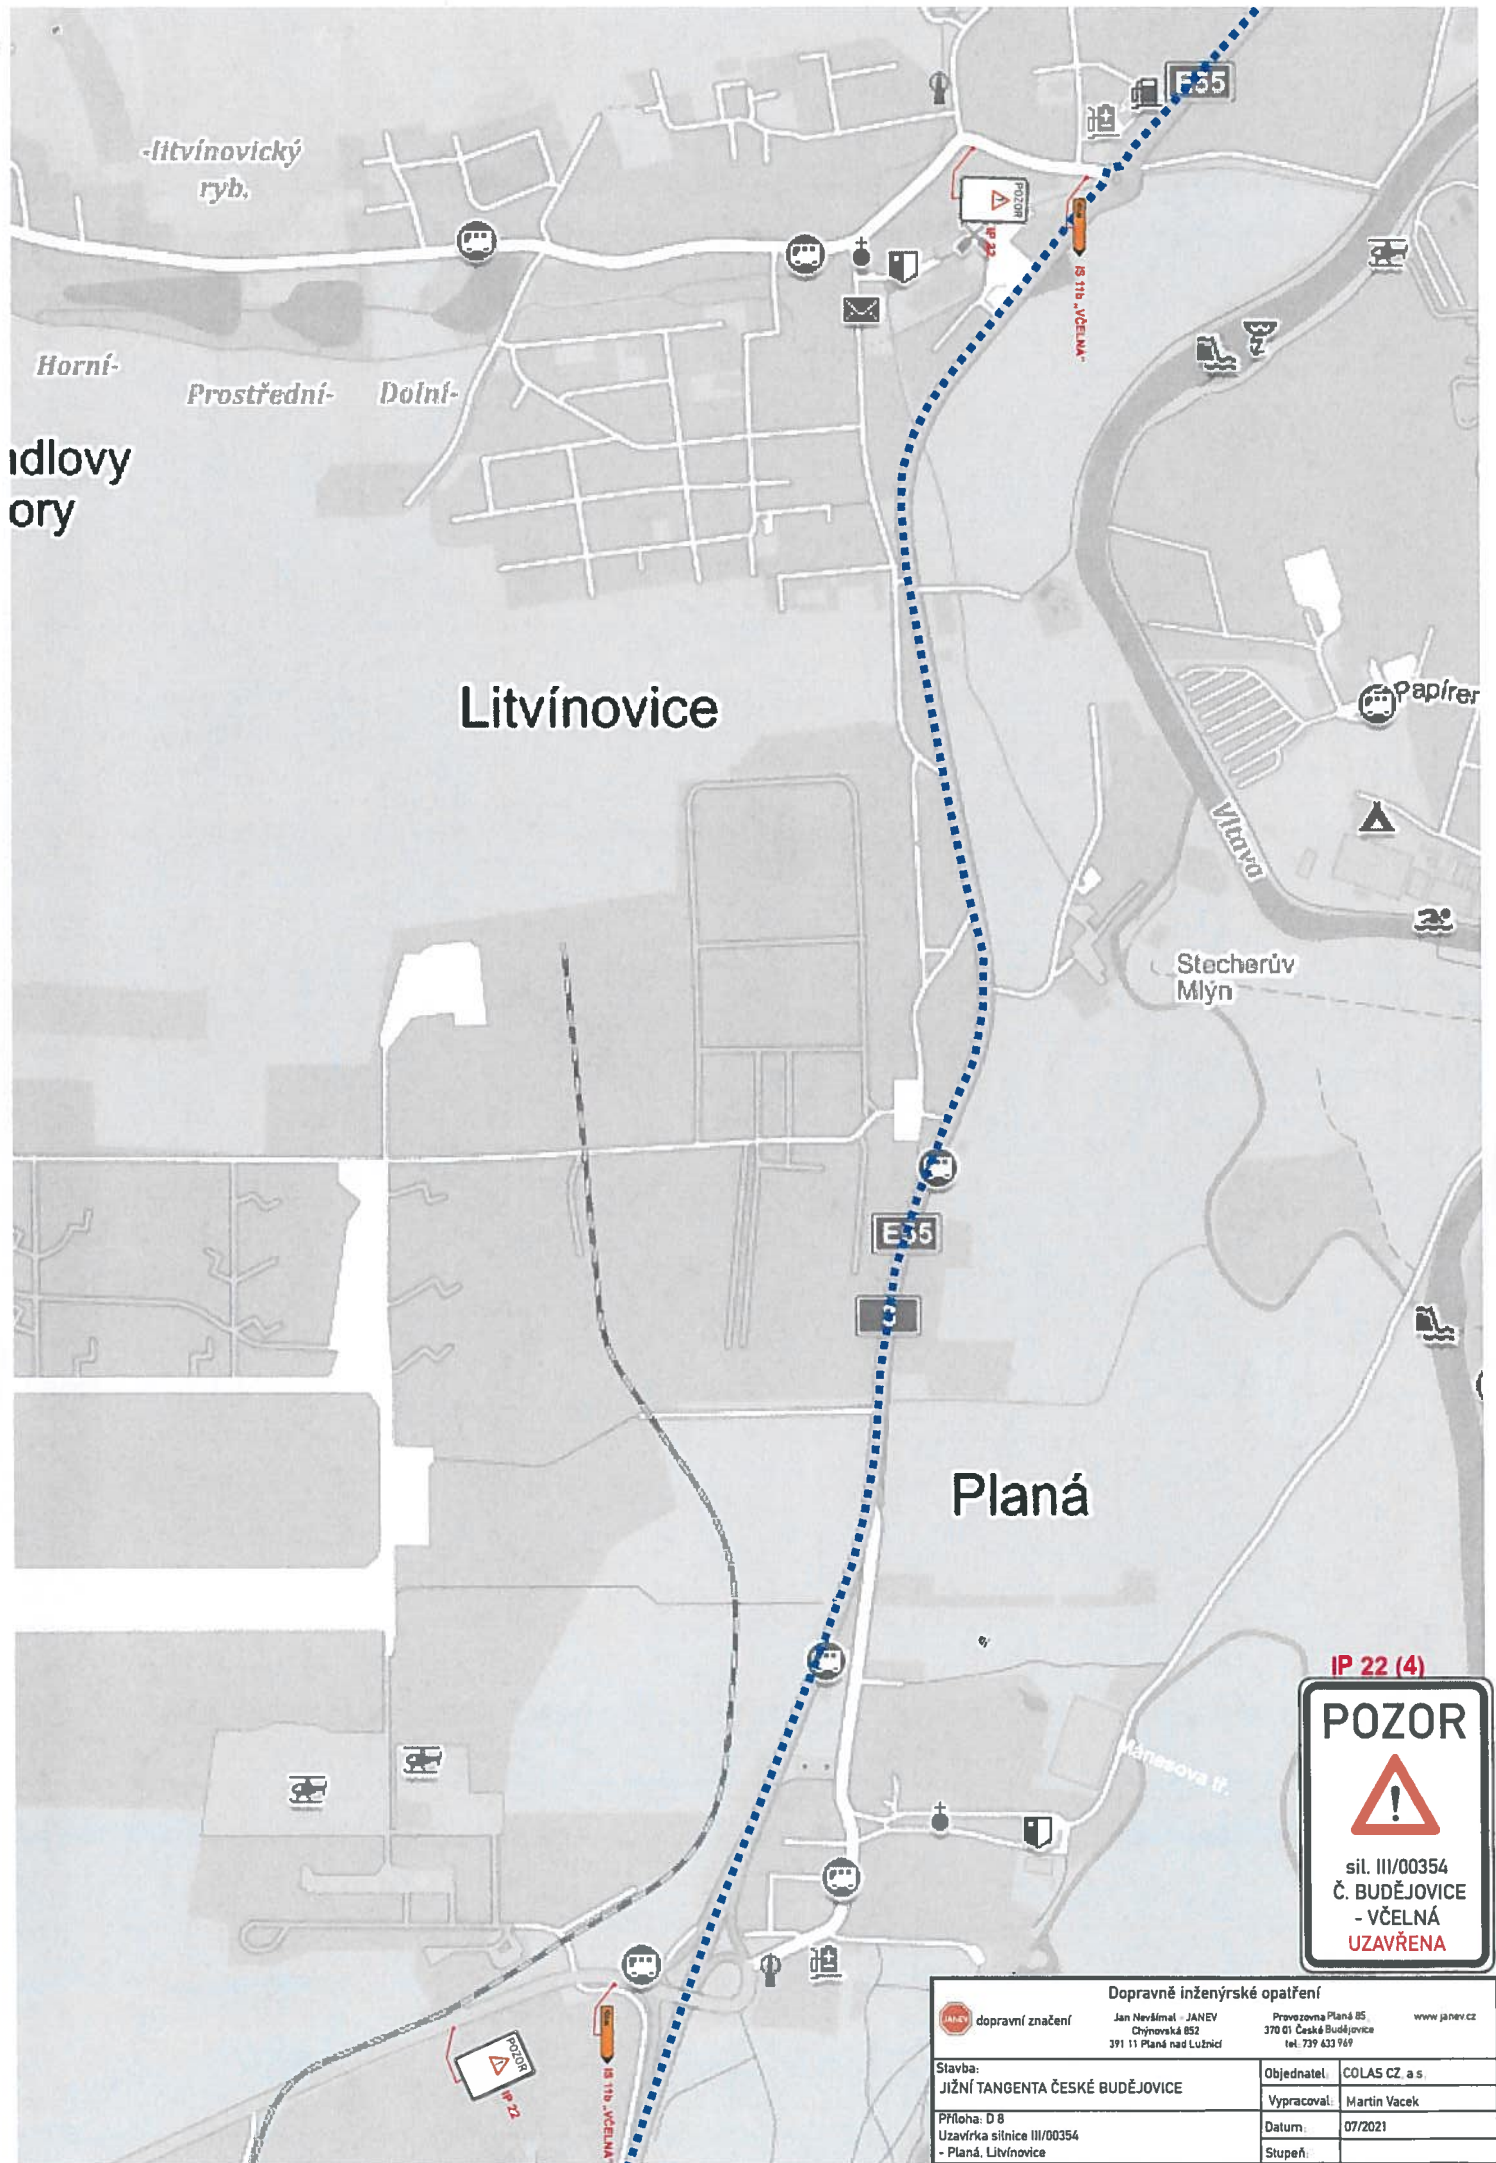

idlovy
ory

-litvínovický
ryb.

Horní-
Prostřední- Dolní-

Litvínovice

Planá

IP 22 (4)

POZOR

sil. III/00354
Č. BUDĚJOVICE
- VČELNÁ
UZAVŘENA

Dopravně inženýrské opatření			
dopravní značení	Jan Nevšímal - JANEV Chýnovská 852 391 11 Planá nad Lužnicí	Provozovna Planá 85 370 01 České Budějovice tel. 739 433 949	www.janev.cz
Slavba: JIŽNÍ TANGENTA ČESKÉ BUDĚJOVICE	Objednatel: COLAS CZ a.s.	Vypracoval: Martin Vacek	
Příloha: D 8 Uzavírka silnice III/00354 - Planá, Litvínovice	Datum: 07/2021	Stupeň:	