


DOPRAVNĚ INŽENÝRSKÉ OPATŘENÍ

REKONSTRUKCE STL BORŠOV, UL. POŘÍČSKÁ, I. ETAPA

ETAPIZACE:

16. 28.4. - 9.5. 2025
15. 10.5. - 14.5. 2025
14. 15.5. - 18.5. 2025
13. 19.5. - 22.5. 2025
12. 23.5. - 27.5. 2025
11. 28.5. - 31.5. 2025
9. 1.6. - 5.6. 2025
8. 6.6. - 9.6. 2025
7. 10.6. - 13.6. 2025
6. 14.6. - 17.6. 2025
5. 18.6. - 21.6. 2025
4. 22.6. - 25.6. 2025
3. 26.6. - 28.6. 2025
2. 29.6. - 30.6. 2025
1. _____

Správa a údržba silnic Jihočeského kraje, p.a./
závod ČESKÉ BUDĚJOVICE
Nemanická 10, 370 10 Č. Budějovice
IČO: 700 71 641

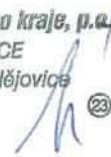

PasProRea s. r. o.,
Homole 198, 370 01 Homole
Zpracoval: Tomáš David
Kontroloval: Michal Šustek

Datum: Červenec 2024

PasProRea

DIO - Rekonstrukce STL Boršov, ul. Poříčská, I. Etapa Přehled úseků



DIO - Rekonstrukce STL Boršov, ul. Poříčská, I. Etapa





Úsek 1


Pozn:

Dopravní značení B 28 + příslušné dodatkové tabulky bude osazeno 7 dní před započatím prací.
Pracovní místo bude ohraničeno zábradlím.
Dopravní zařízení Z 4 bude umístěno v max. rozsetupech 10m.
Zbývající šířka komunikace bude minimálně 3,25m.
Doba trvání cca 5 dnů.



Legenda:

-  A15 navržené přechodné SDZ
-  P2 stávající SDZ
-  vedení plynovodu
-  Z 4

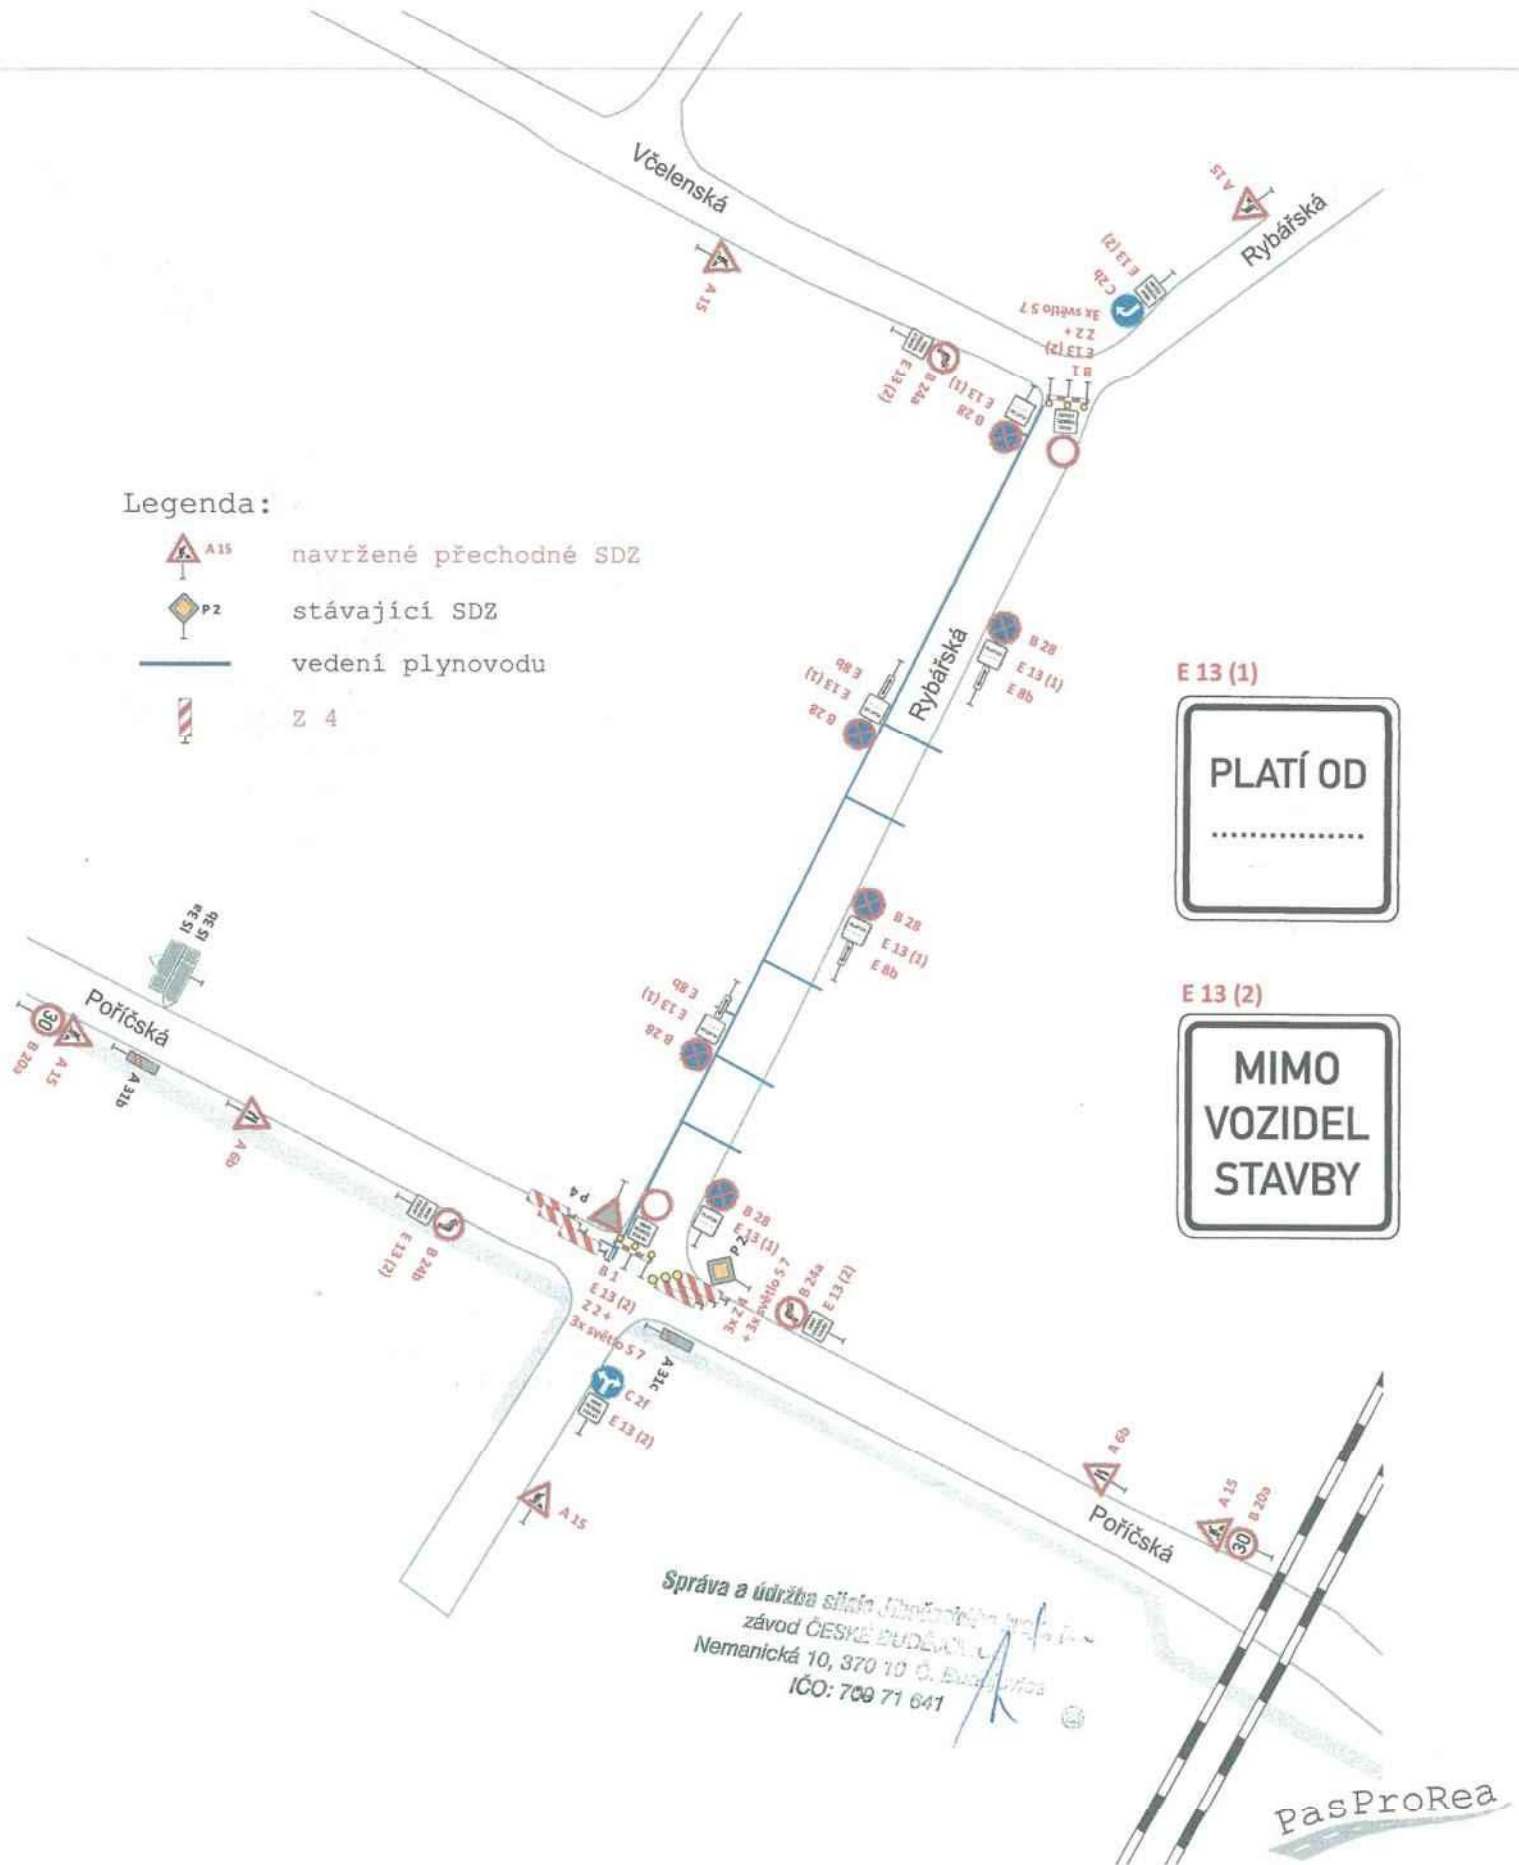

Správa a údržba sítě Jihomoravského územního úřadu
závod ČESKÉ BUDĚJOVICE
Nemanická 10, 370 10 Č. Budějovice
IČO: 700 71 641


PasProRea

DIO - Rekonstrukce STL Boršov, ul. Poříčská, I. Etapa

Úsek 2

Pozn:

Dopravní značení B 28 + příslušné dodatkové tabulky bude osazeno 7 dní před započatí.
Pracovní místo bude ohraničeno zábradlím.
Dopravní zařízení Z 4 bude umístěno v max. rozsetupech 10m.
Zbývající šířka komunikace bude minimálně 3,25m.
Doba trvání cca 3 dny.

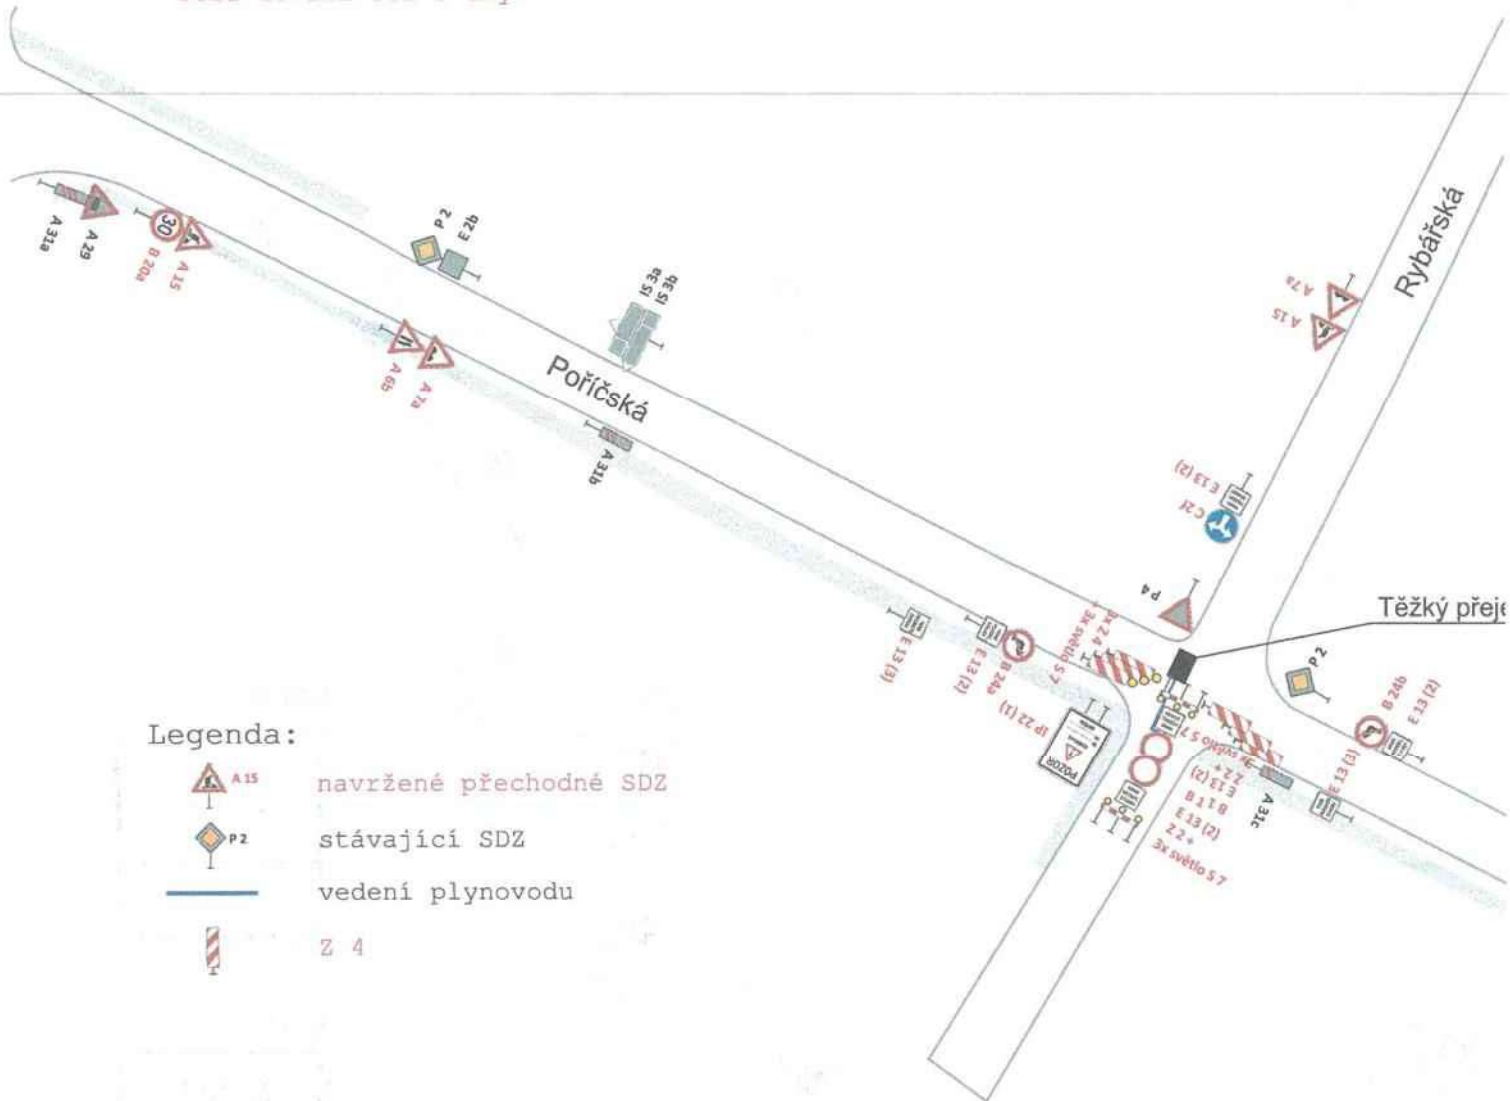

Správa a údržba silnic Jihočeského kraje, p.a.
závod ČESKÉ BUDĚJOVICE
Nemanická 10, 370 10 Č. Budějovice
IČO: 709 71 641

DIO - Rekonstrukce STL Boršov, ul. Poříčská, I. Etapa Úsek 3

Pozn:

Pracovní místo bude dlouhé max. 30m.

Pracovní místo bude ohraničeno zábradlím.


Dopravní zařízení Z 4 bude umístěno v max. rozsetupech 10m.

Zbývající šířka komunikace bude minimálně 3,25m.

Průchod chodců bude zajištěn pomocí provizorních lávek.

V případě prací na druhé polovině komunikace bude značení náležitě upraveno.

Doba trvání cca 2 dny.

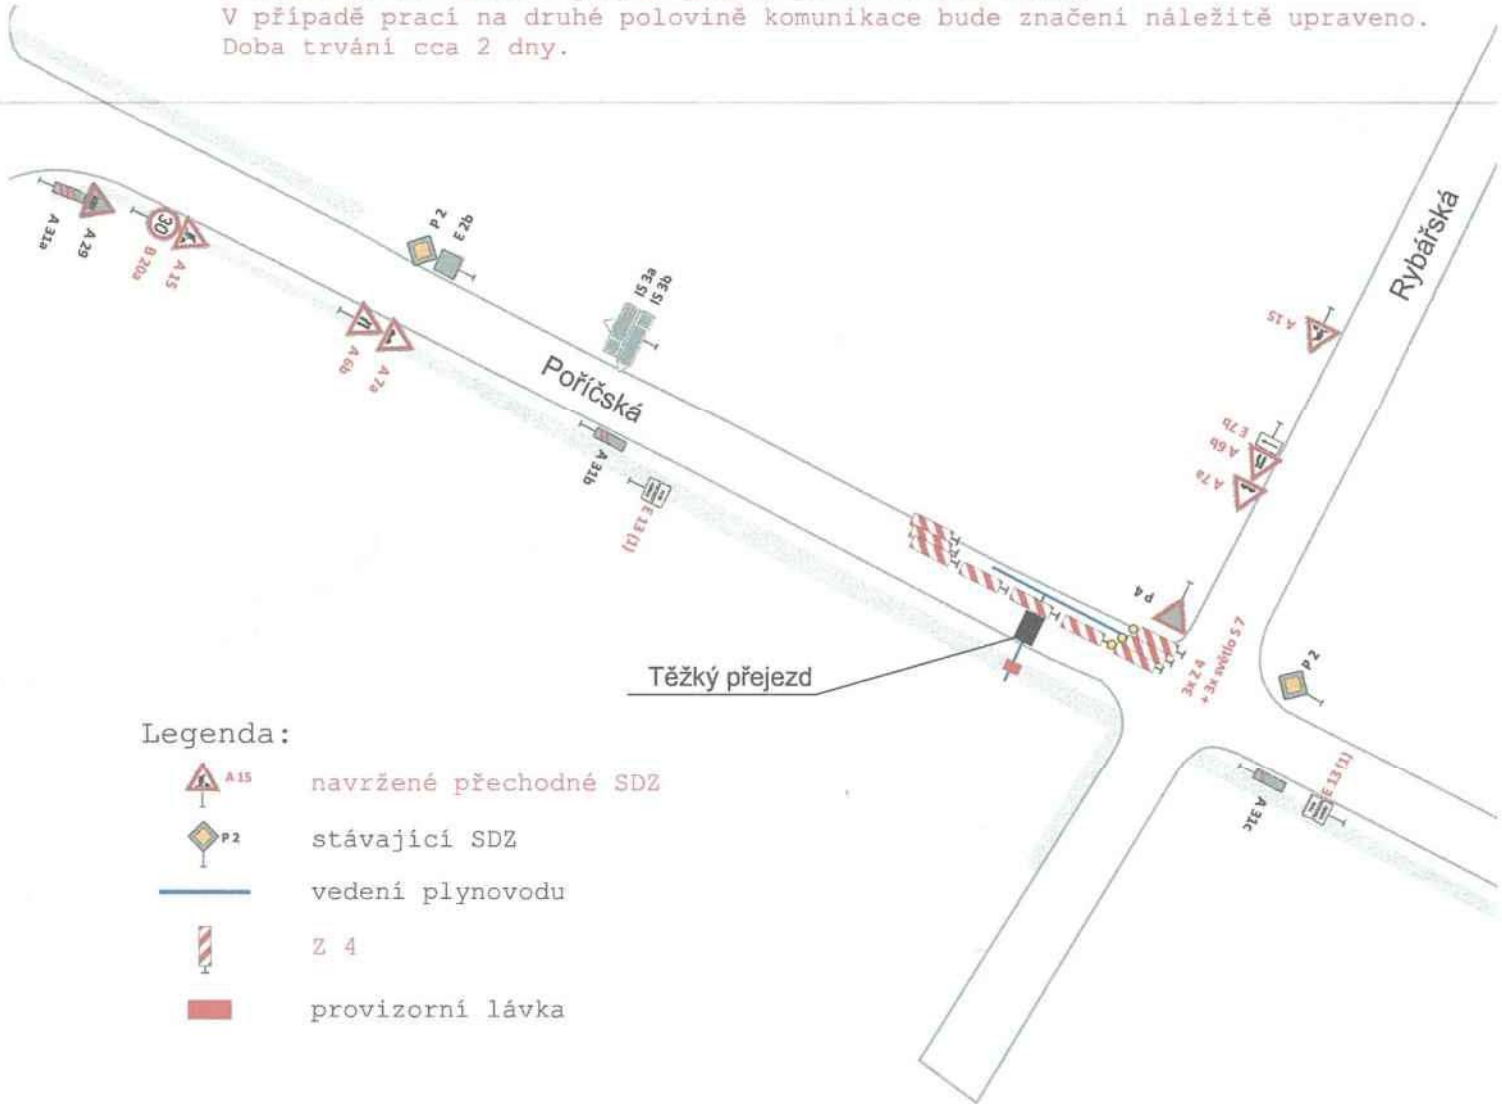

Úprava a údržba silnic Jihočeského kraje, p.a.
závod ČESKÉ BUDĚJOVICE
Nemanická 10, 370 10 Č. Budějovice
IČO: 709 71 641

23

DIO - Rekonstrukce STL Boršov, ul. Poříčská, I. Etapa Úsek 4


Pozn:

Pracovní místo bude dlouhé max. 30m.

Pracovní místo bude ohraničeno zábradlím.

Dopravní zařízení Z 4 bude umístěno v max. rozsetu;
Zbývající šířka komunikace bude minimálně 3,25m.

Doba trvání cca 2 dny.

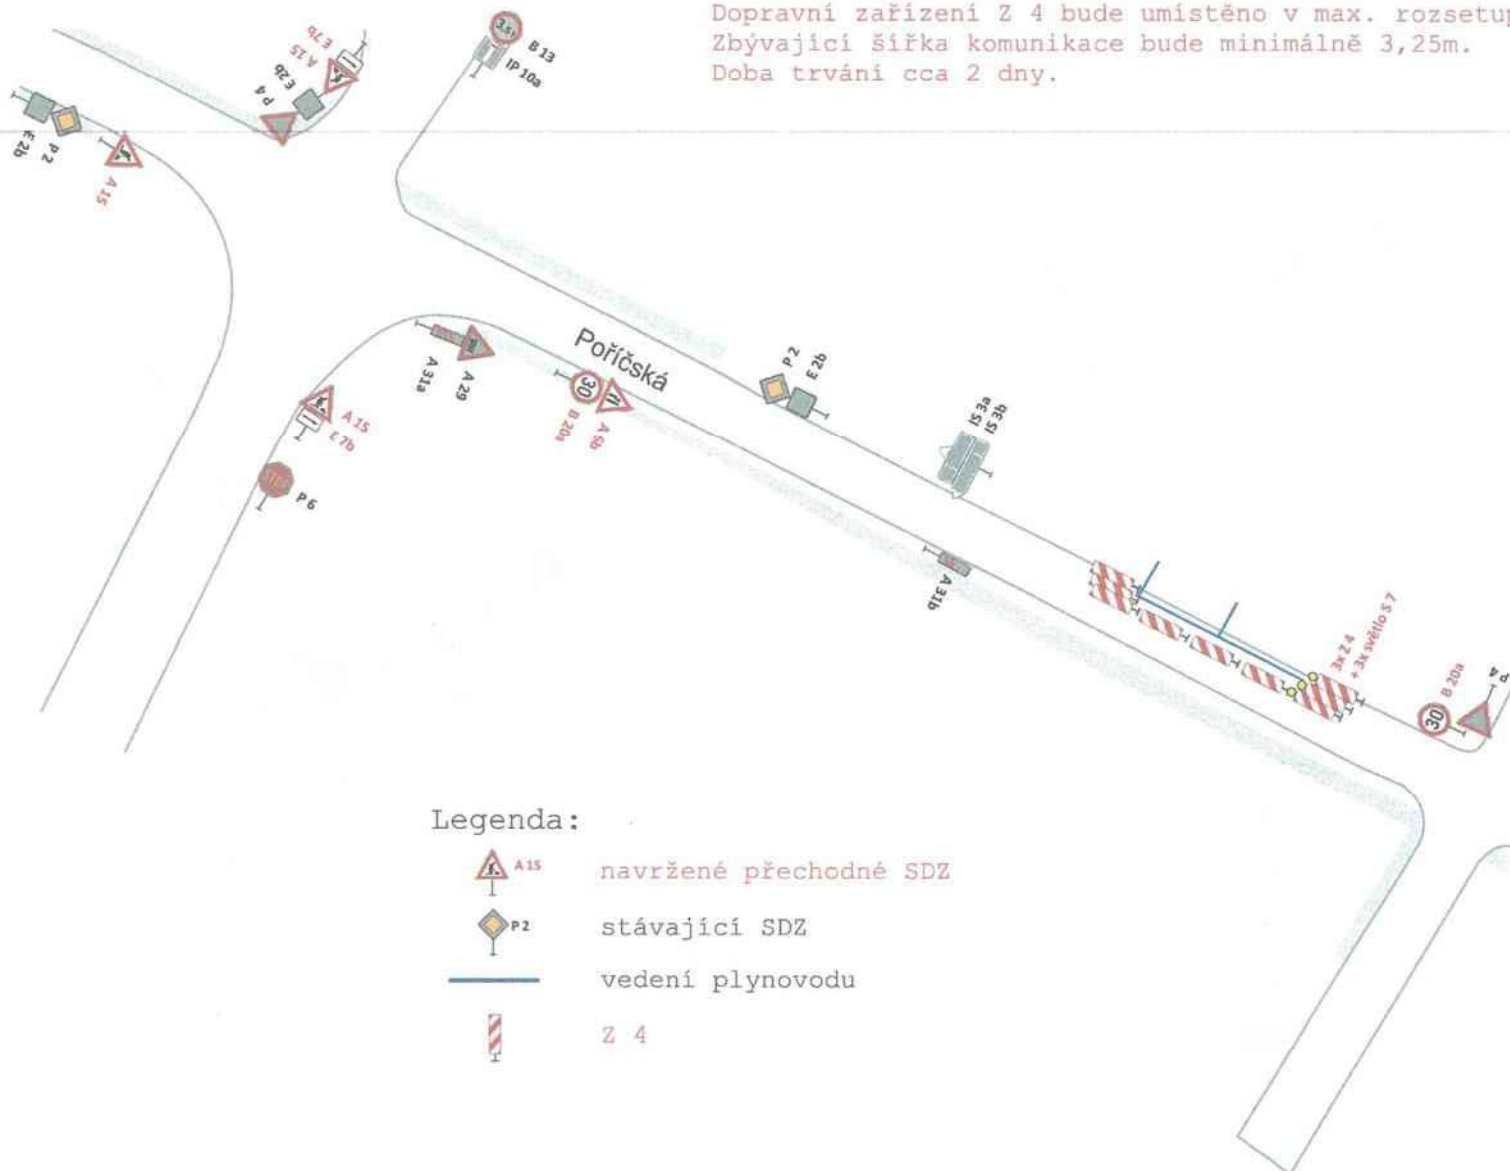

Legenda:



A15

navržené přechodné SDZ



P2

stávající SDZ



vedení plynovodu



Z 4

Správa a údržba silnic Středočeského kraje, p. o.
závod Č. Budějovice
Nemanická 10, 370 01 Č. Budějovice
IČO: 709 71 641






D10 - Rekonstrukce STL Boršov, ul. Poříčská, I. Etapa


Úsek 5

Pozn:

Pracovní místo bude dlouhé max. 30m.
Pracovní místo bude ohraničeno zábradlí.
Dopravní zařízení Z 4 bude umístěno v
Zbývající šířka komunikace bude minimální
Průchod chodců bude zajištěn pomocí pr
V případě prací na druhé polovině komu
Doba trvání cca 2 dny.

Legenda:

-  A15 navržené přečl
-  P2 stávající SDZ
-  vedení plynovc
-  Z 4
-  provizorní lát

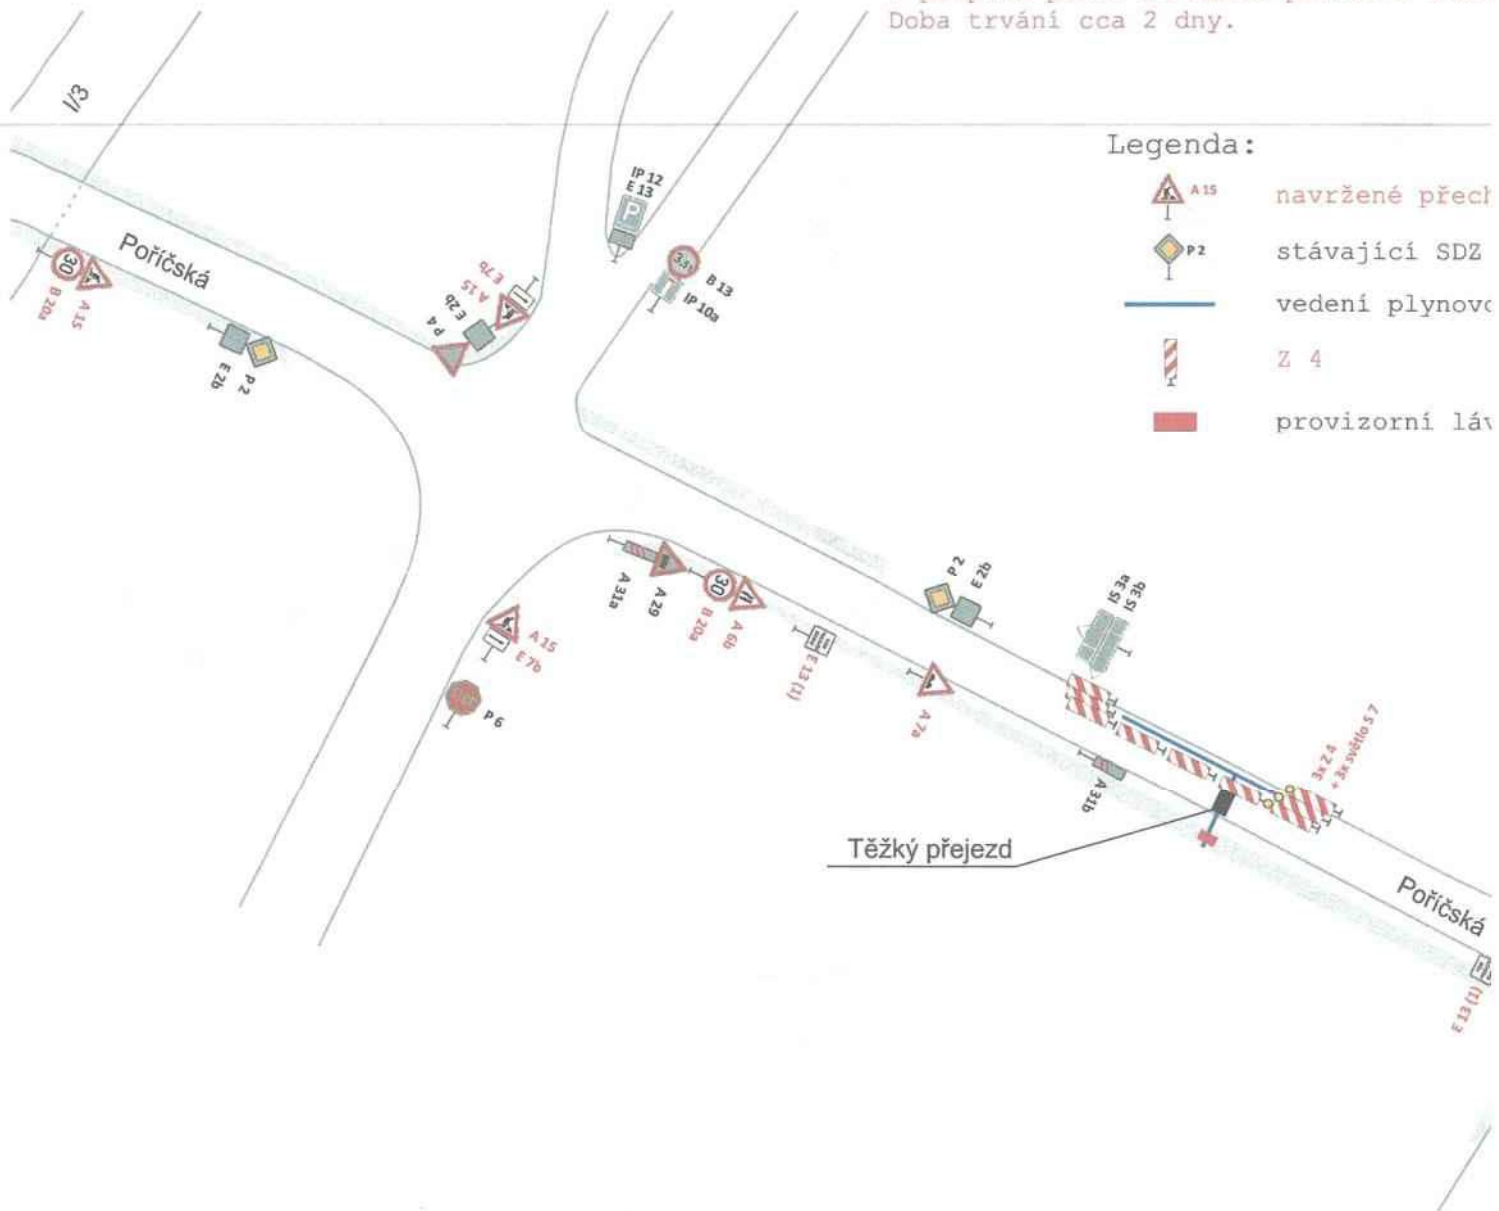

Správa a údržba silnic Jihočeského kraje, p.a.
závod ČESKÉ BUDĚJOVICE
Nemanická 10, 370 10 Č. Budějovice
IČO: 700 71 641

23





DIO - Rekonstrukce STL Boršov, ul. Poříčská, I. Etapa
Úsek 7

Pozn:

Pracovní místo bude dlouhé max.
Pracovní místo bude ohraničeno Z 4
Dopravní zařízení Z 4 bude umíst
Zbývající šířka komunikace bude
Doba trvání cca 1 den.



Legenda:

-  A 15 navržené přechodné SDZ
-  P 2 stávající SDZ
-  vedení plynovodu
-  Z 4

Správa a údržba silnic Jihočeského kraje, p.a.
závod ČESKÉ BUDĚJOVICE
Nemanická 10, 370 10 Č. Budějovice
IČO: 799 71 641

23

DIO - Rekonstrukce STL Boršov, ul. Poříčská, I. Etapa

Úsek 9

Pozn:


Pracovní místo bude dlouhé max. 30m.

Pracovní místo bude ohraničeno zábr.





Dopravní zařízení Z 4 bude umístěno

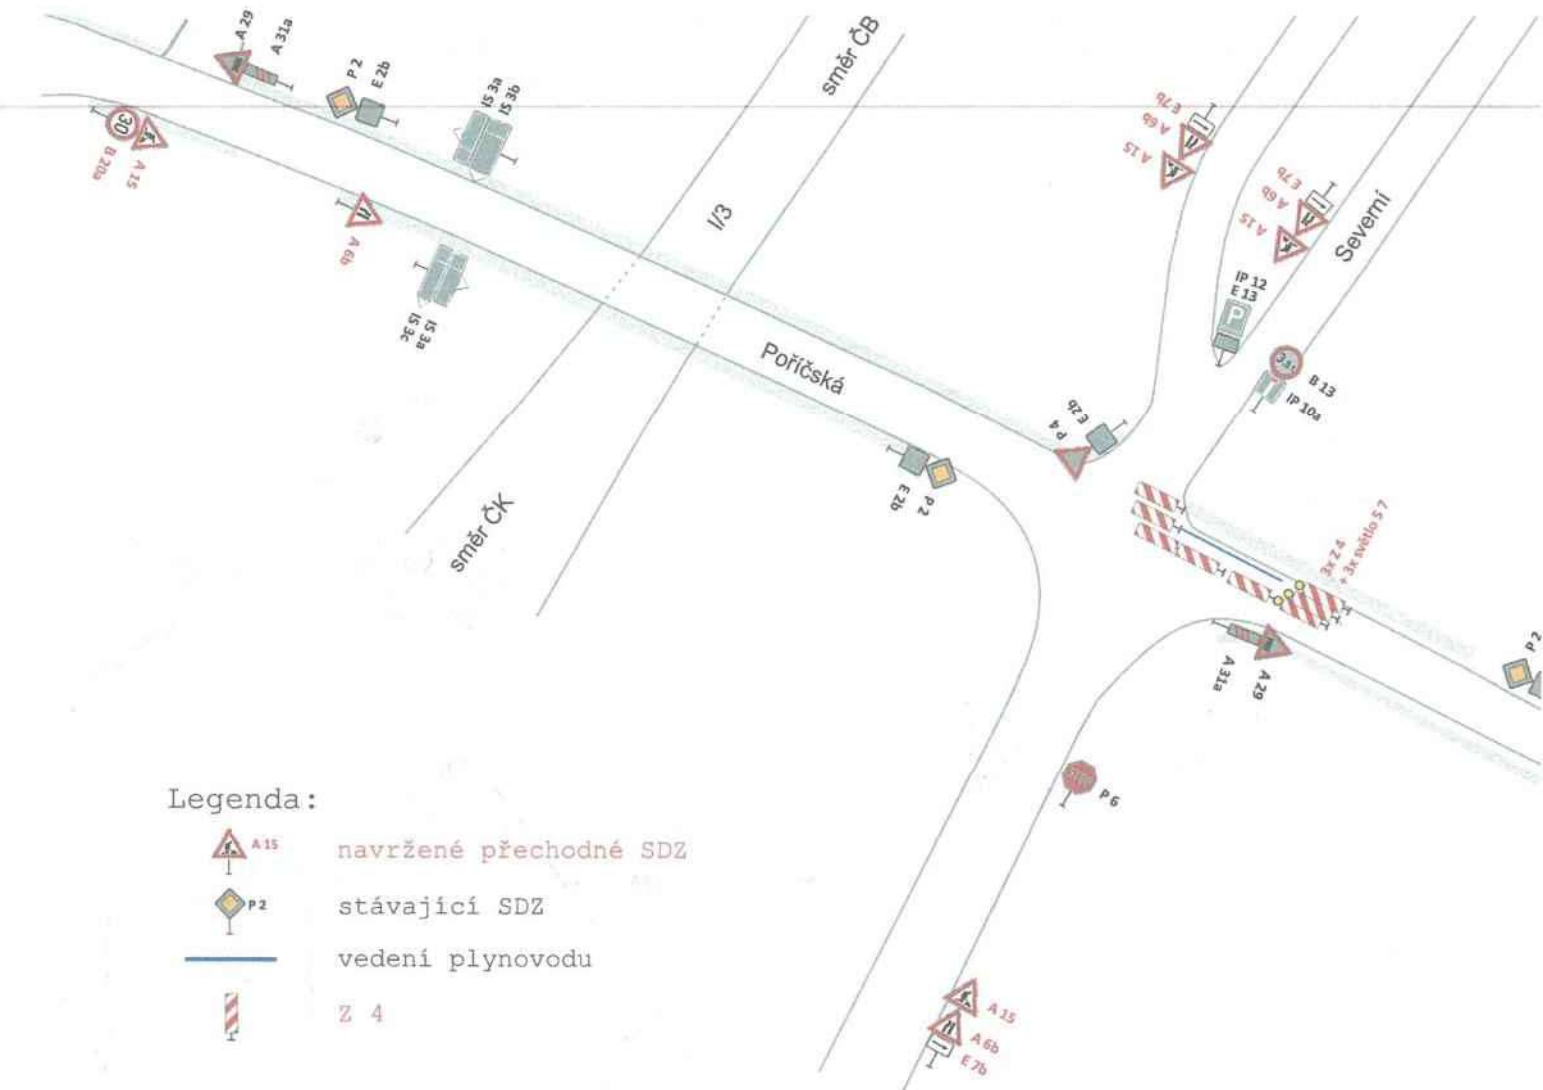Zbývající šířka komunikace bude mini

Doba trvání cca 1 den.



Legenda:

-  A15 navržené přechodné SDZ
-  P2 stávající SDZ
-  vedení plynovodu
-  Z 4





Správa a údržba silnic Jihočeského kraje, s.r.o.
závod ČESKÉ BUDĚJOVICE
Nemanická 10, 370 10 Č. Budějovice
IČO: 709 71 841

DIO - Rekonstrukce STL Boršov, ul. Poříčská, I. Etapa Úsek 10




Pozn:
 Dopravní značení B 28 + příslušné dodatkové tabulky bude osazeno 7 dní před započítím prací.
 Pracovní místo bude ohraničeno zábradlím.
 Dopravní zařízení Z 4 bude umístěno v max. rozsetupech 10m.
 Jako náhradní trasa za uzavřenou ul. Severní je počítána ul. Průmyslová,
 která je v soukromém vlastnictví ale svým charakterem odpovídá uzavřené komunikaci.
 Doba trvání cca 10 dnů.

Legenda:

-  A15 navržené přechodné SDZ
-  P2 stávající SDZ
-  vedení plynovodu
-  Z 4

Správa a údržba silnic Středočeského území
 z.s. PRAHA
 Nemanického 10, 160 00 Č. Budějovice
 IČO: 700 71 641

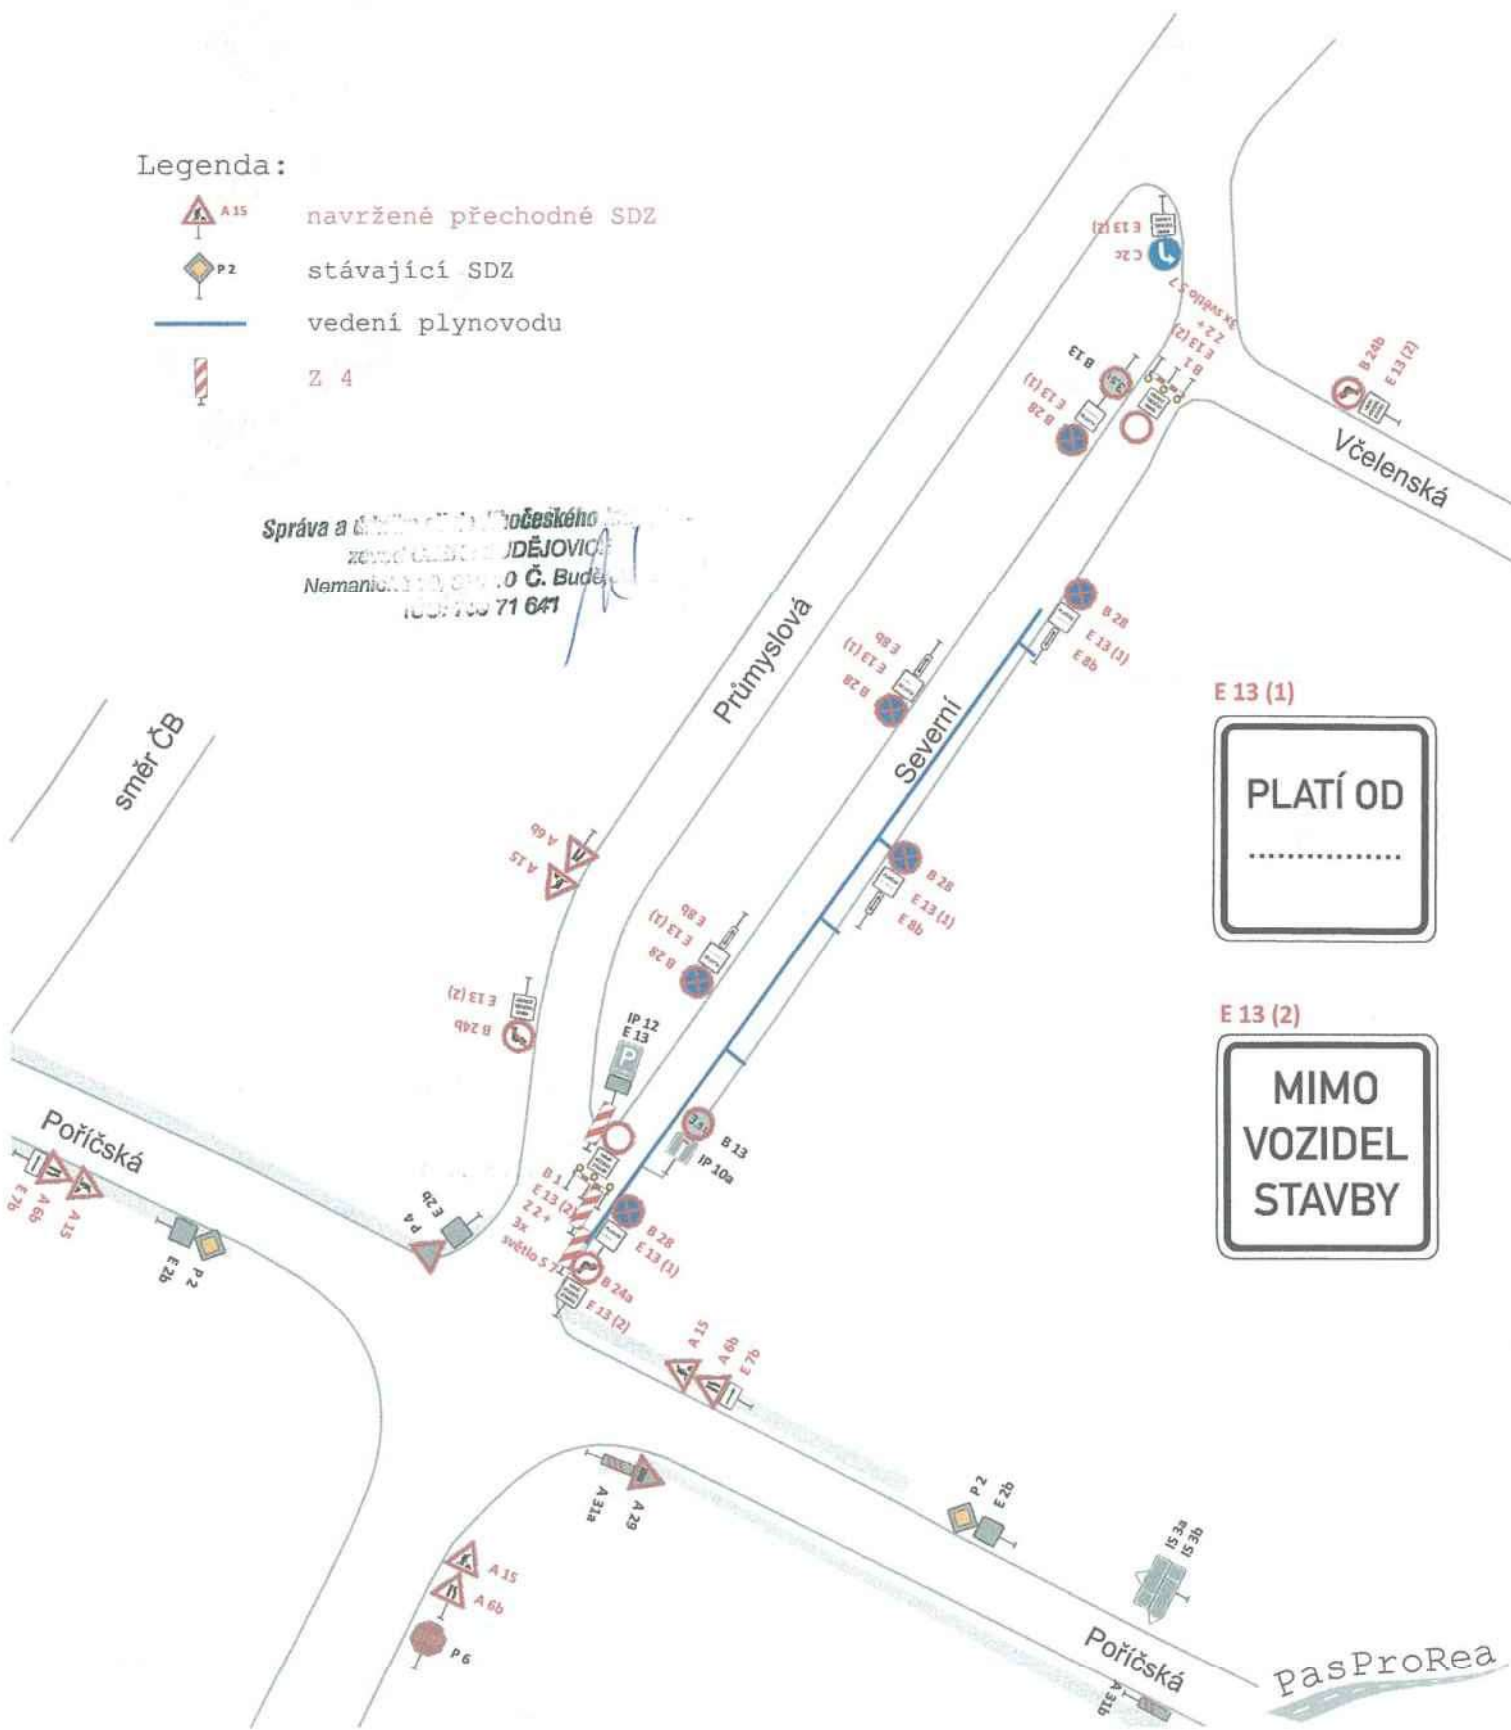

E 13 (1)
PLATÍ OD

E 13 (2)
MIMO VOZIDEL STAVBY

DIO - Rekonstrukce STL Boršov, ul. Poříčská, I. Etapa Úsek 11

Pozn:

Pracovní místo bude dlouhé max. 30m.


Pracovní místo bude ohraničeno zábradlím.

Dopravní zařízení Z 4 bude umístěno v max. rozsetupech 10m.





Zbývající šířka komunikace bude minimálně 3,25m.

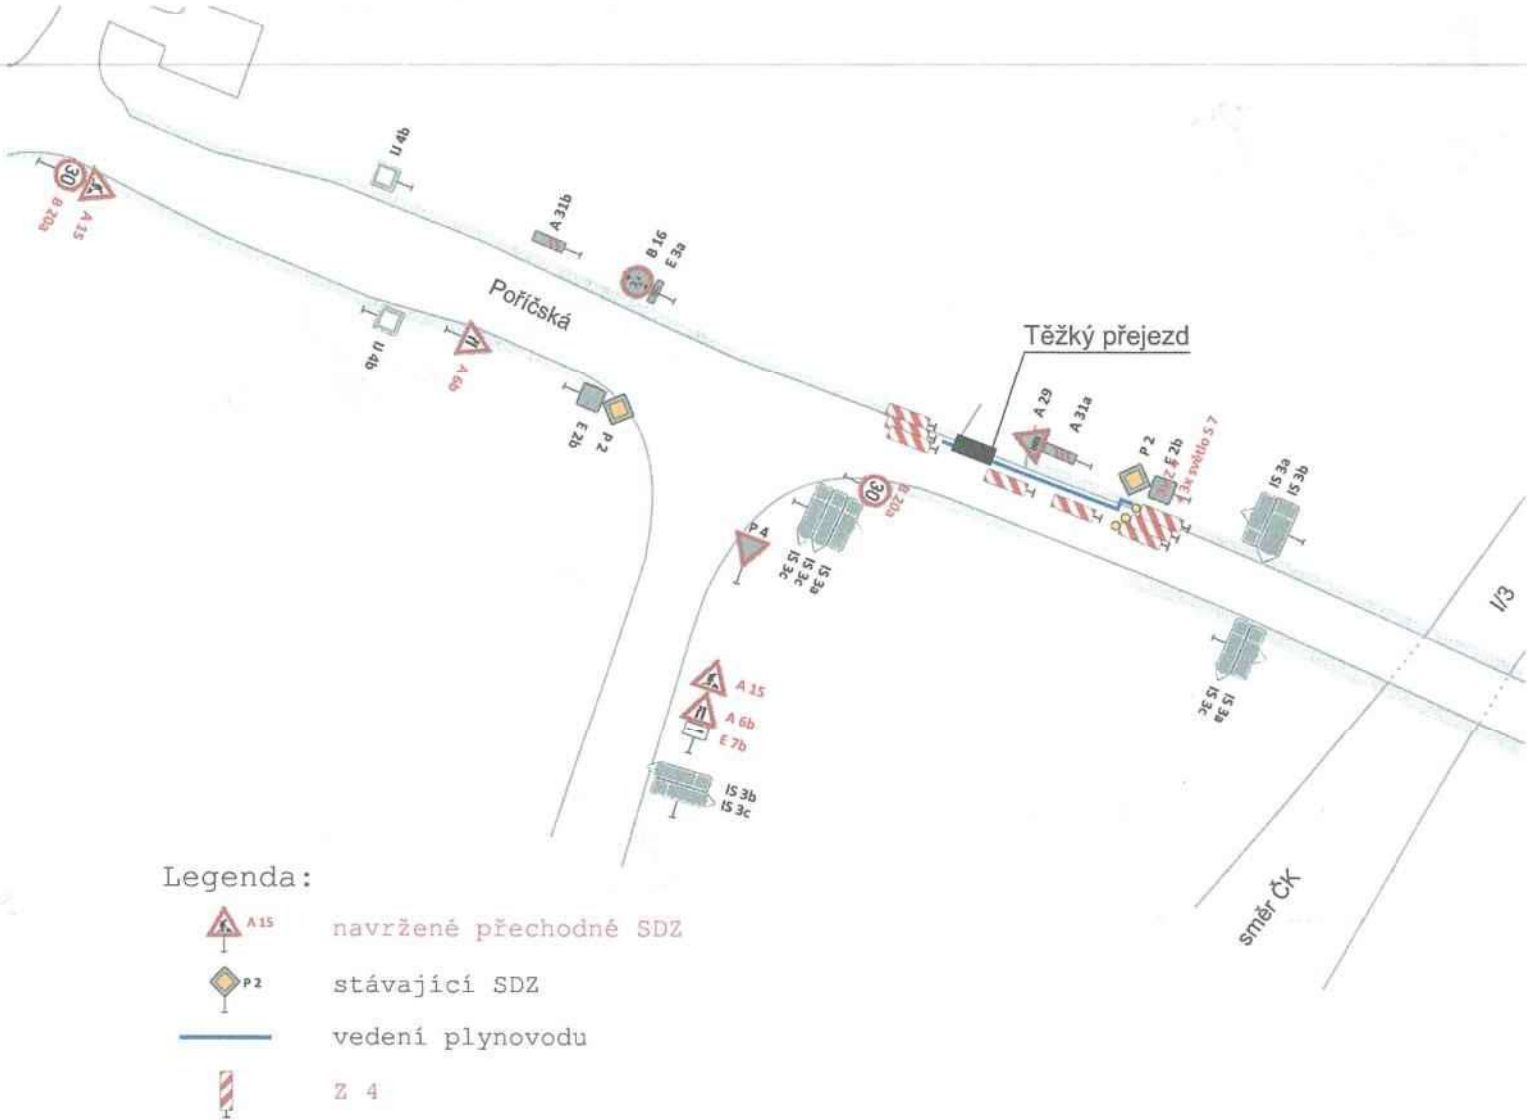Vjezd do soukromého areálu bude překopán a za pomoci postupného pokládání těžkých přejezdů

Doba trvání cca 2 dny.



Legenda:


-  navržené přechodné SDZ
-  stávající SDZ
-  vedení plynovodu
-  Z 4

Správa a údržba silnic Jihočeského kraje, p.a.
závod ČESKÉ BUDĚJOVICE
Nemanická 10, 370 10 Č. Budějovice
IČO: 700 71 041



DIO - Rekonstrukce STL Boršov, ul. Poříčská, I. Etapa
 Úsek 14

Pozn:
 Pracovní místo bude dlouhé max. 30m.
 Pracovní místo bude ohraničeno zábradlím.
 Dopravní zařízení Z 4 bude umístěno v max
 Zbývající šířka komunikace bude minimálně
 Autobusová zastávka „Boršov nad Vltavou,
 bude dočasně přesunuta o 100m před původn.
 Průchod chodců bude zajištěn pomocí provi.
 Doba trvání cca 2 dny.

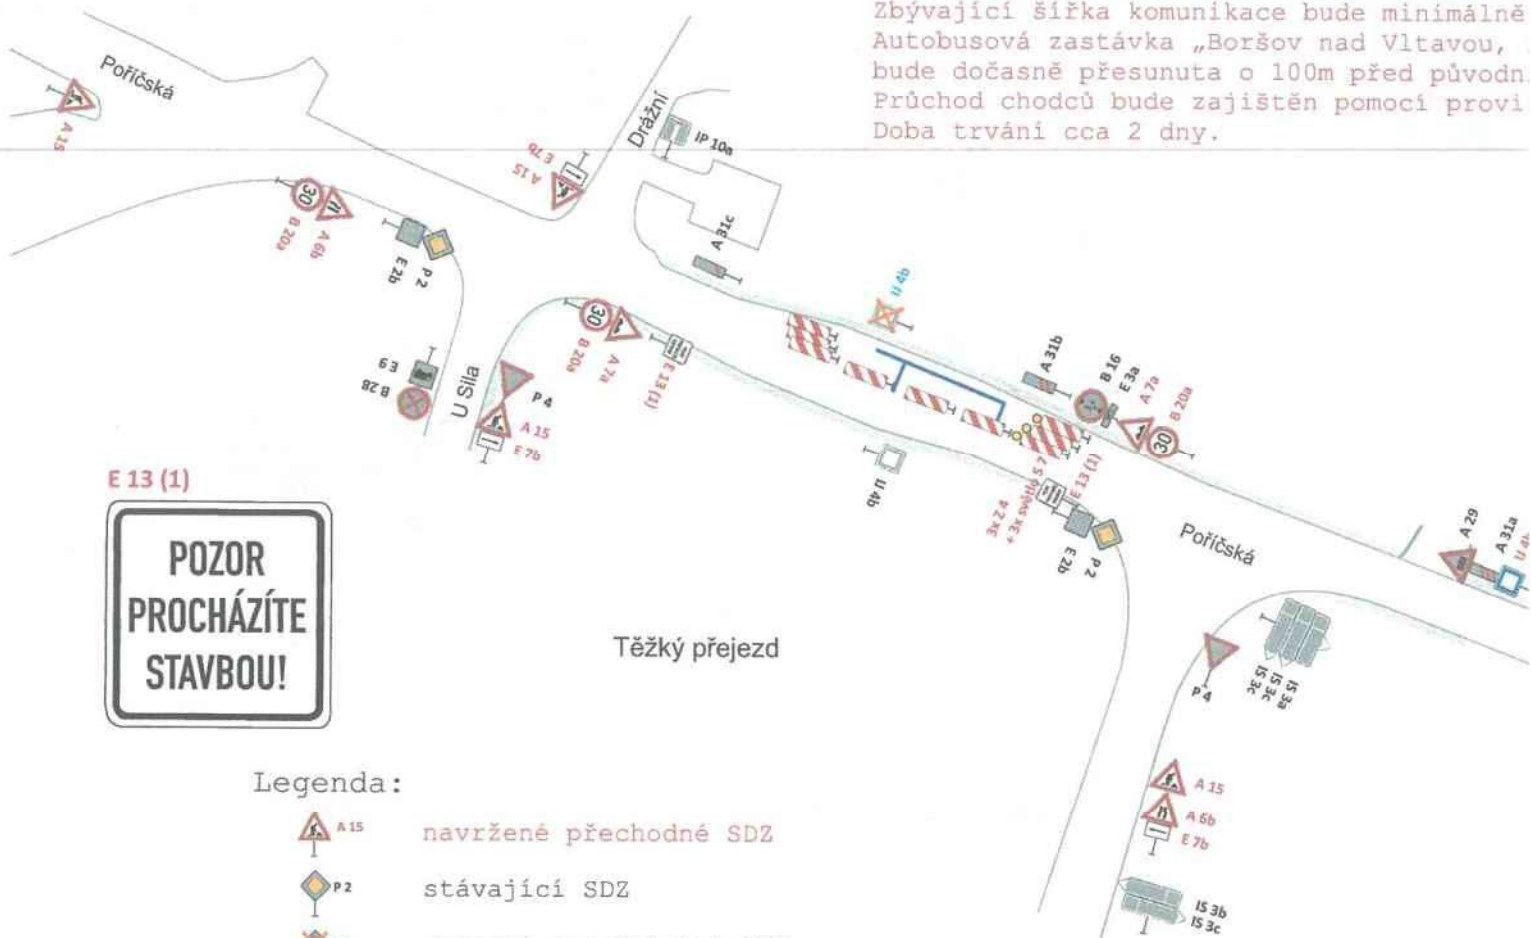






E 13 (1)



Těžký přejezd

Legenda:

-  A 15 navrhované přechodné SDZ
-  P 2 stávající SDZ
-  P 2 dočasně zneplatněné SDZ
-  vedení plynovodu
-  Z 4

Správa a údržba silnic Jihočeského kraje, p.a.
 závod ČESKÉ BUDĚJOVICE
 Nemanická 10, 370 10 Č. Budějovice
 IČO: 700 71 641

23

DIO - Rekonstrukce STL Boršov, ul. Poříčská, I. Etapa

Úsek 15







Pozn:

Pracovní místo bude dlouhé max. 30m.
 Pracovní místo bude ohraničeno zábradlím
 Dopravní zařízení Z 4 bude umístěno v ma:
 Zbývající šířka komunikace bude minimální
 Autobusová zastávka „Boršov nad Vltavou,
 bude dočasně přesunuta o 100m před původní
 Autobusová zastávka „Boršov nad Vltavou,
 bude dočasně přesunuta o 150m před původní
 Průchod chodců bude zajištěn pomocí prov:
 Doba trvání cca 2 dny.

E 13 (1)



Legenda:

-  A 15 navrhované přechodné SDZ
-  P 2 stávající SDZ
-  P 2 dočasně zneplatněné SDZ
-  vedení plynovodu
-  Z 4
-  provizorní lávka


Správa a údržba silnic Jihočeského kraje, p.a.
 závod ČESKÉ BUDĚJOVICE
 Nemanická 10, 370 10 Č. Budějovice
 IČO: 700 71 641



DIO - Rekonstrukce STL Boršov, ul. Poříčská, I. Etapa
 Úsek 16

Pozn:



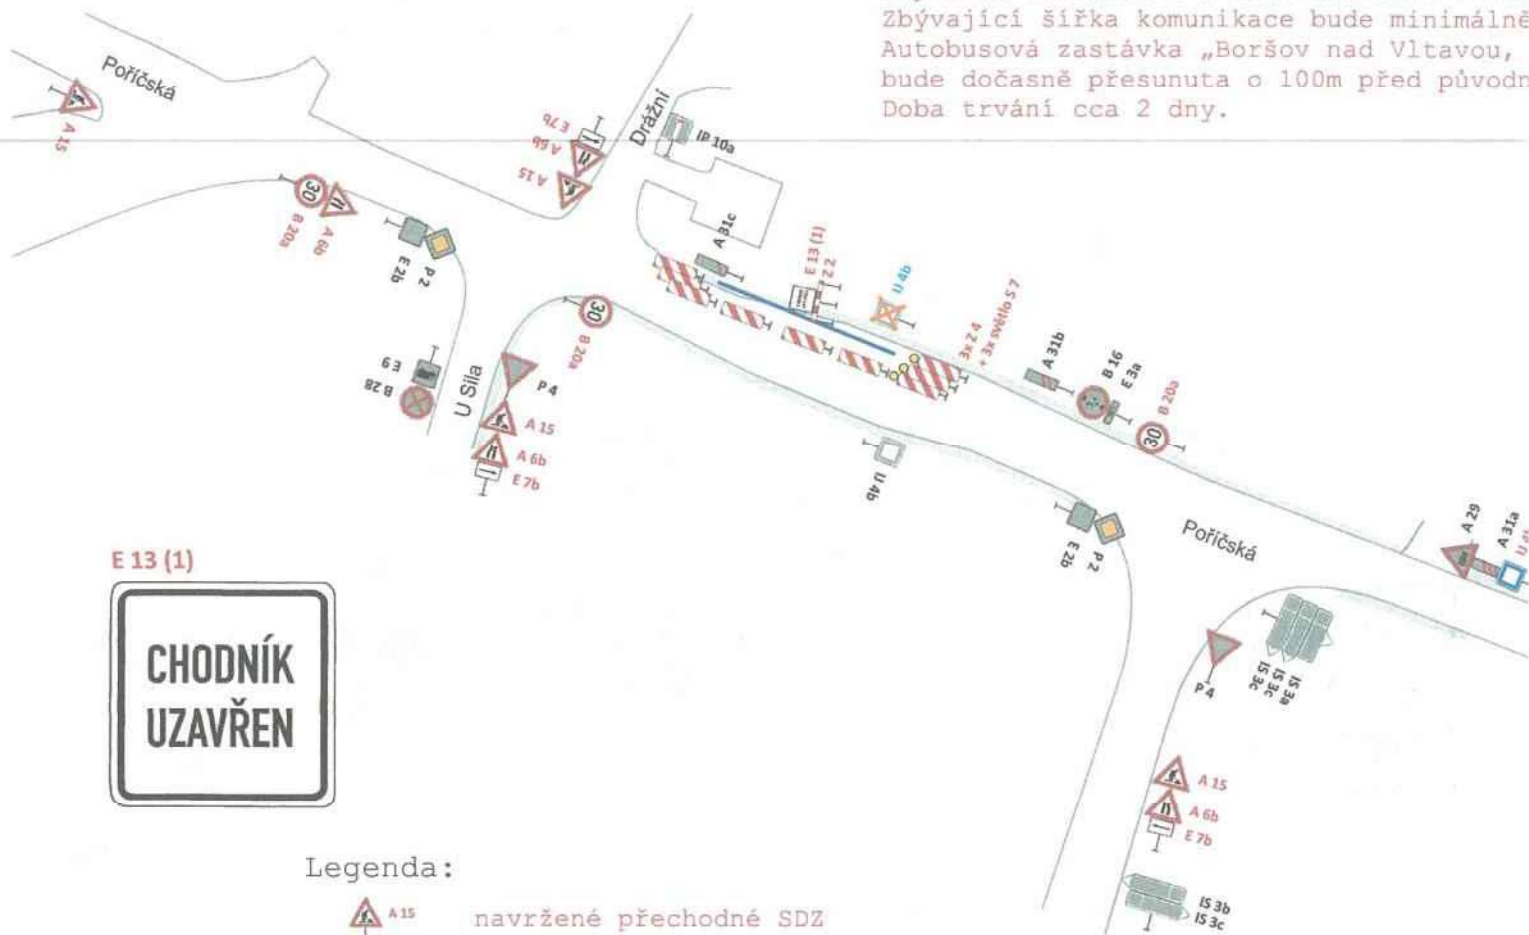


Pracovní místo bude dlouhé max. 30m.
 Pracovní místo bude ohraničeno zábradlím.
 Dopravní zařízení Z 4 bude umístěno v max
 Zbývající šířka komunikace bude minimálně
 Autobusová zastávka „Boršov nad Vltavou“,
 bude dočasně přesunuta o 100m před původn
 Doba trvání cca 2 dny.



E 13 (1)



Legenda:

-  A 15 navržené přechodné SDZ
-  P 2 stávající SDZ
-  P 2 dočasně zneplatněné SDZ
-  vedení plynovodu
-  Z 4

Správa a údržba silnic Jihočeského kraje, p.a.
 závod ČESKÉ BUDĚJOVICE
 Nemanická 10, 370 10 Č. Budějovice
 IČO: 709 71 641

23