


SEZNAM SOUŘADNIC
Souřadnicový systém: S-JTSK
Č. BODU Y X

903 0001	757712.21	1170892.06	sl. plotu
903 0002	757722.80	1170906.11	sl. plotu
903 0003	757727.39	1170912.07	sl. plotu
903 0004	757731.56	1170917.65	sl. plotu
903 0005	757732.95	1170915.23	sl. plotu
903 0006	757733.78	1170913.13	sl. plotu
903 0007	757736.74	1170914.44	sl. plotu
903 0008	757725.48	1170899.48	nestabilizován
903 0009	757727.64	1170911.45	nestabilizován
903 0010	757727.86	1170912.71	nestabilizován
508 0002	757720.56	1170872.14	nestabilizován
763 0029	757741.70	1170911.51	nestabilizován
763 0030	757738.86	1170913.29	nestabilizován
763 0031	757735.55	1170909.38	nestabilizován
763 0032	757730.79	1170903.75	nestabilizován
763 0033	757726.03	1170898.12	nestabilizován
763 0034	757725.03	1170896.96	nestabilizován
763 0035	757720.46	1170871.23	nestabilizován

OVĚŘENO STAVEBNÍM ÚŘADEM
dne 14. 8. 2019 č.j. SUI/5571/2019
MAGISTRÁT MĚSTA ČESKÉ BUDĚJOVIC
Stavební úřad

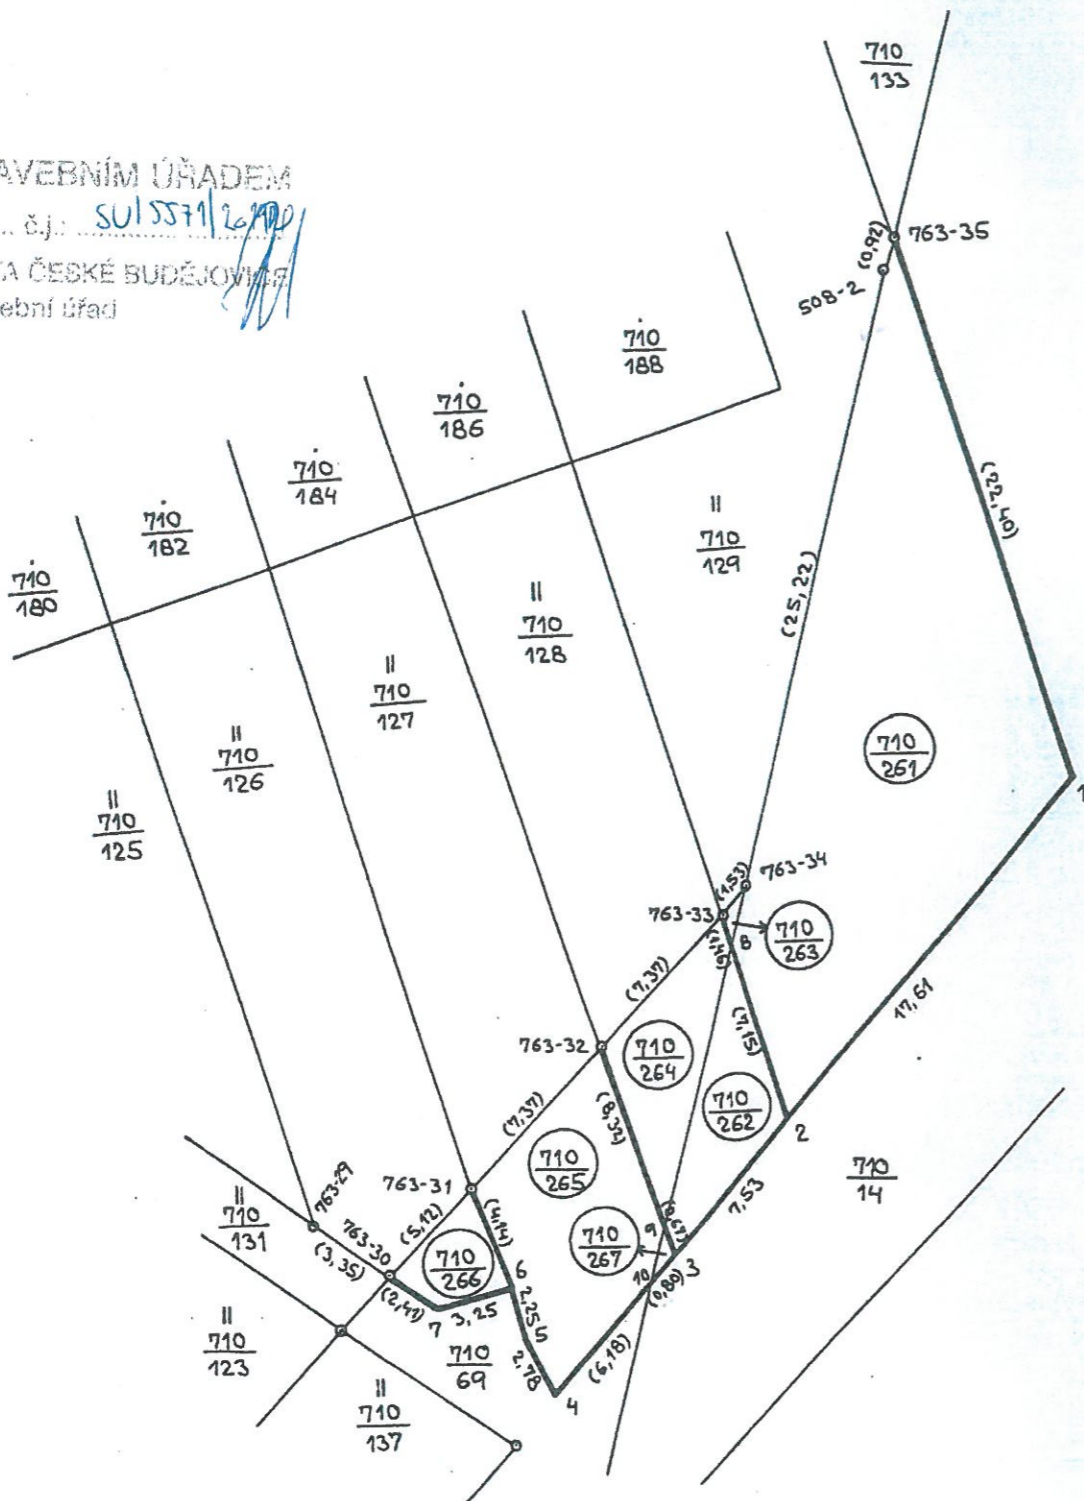

VÝKAZ DOSAVADNÍHO A NOVÉHO STAVU ÚDAJŮ KATASTRU NEMOVITOSTÍ

KOPIE

Dosavadní stav				Nový stav				Porovnání se stavem evidence právních vztahů					
Označení pozemku parc. číslem	Výměra parcely		Druh pozemku Způsob využití	Označení pozemku parc. číslem	Výměra parcely		Druh pozemku Způsob využití	Nabyvatel	Způsob určení výměr	Díl přechází z pozemku označeného v			Označení dílu
	ha	m²			ha	m²				katastru nemovitosti	dřívější poz. evidenci	Číslo listu vlastnictví	
710/14	72	79	ORNA	710/14	70	31	ORNA		2				
				710/261	2	22	ORNA	1	2	710/14	69	2	22
				710/262		25	ORNA	2	2	710/14	69		25
				710/267		1	ORNA	3	2	710/14	69		1
710/69	7	65	ORNA	710/69	6	61	ORNA		2				
				710/263		1	ORNA	1	2	710/69	622		1
				710/264		32	ORNA	2	2	710/69	622		32
				710/265		58	ORNA	3	2	710/69	622		58
				710/266		13	ORNA	4	2	710/69	622		13
	80	44			80	44							

Výkaz údajů o bonitovaných půdně ekologických jednotkách (BPEJ) k parcelám nového stavu

Parcelní číslo podle		Kód BPEJ	Výměra		BPEJ na dílu parcely	Parcelní číslo podle		Kód BPEJ	Výměra		BPEJ na dílu parcely
katastru nemovitosti	zjednodušené evidence		ha	m²		katastru nemovitosti	zjednodušené evidence		ha	m²	
710/14		5 5301	70	31		710/69	5 5301	6	61		
710/261		5 5301	2	22		710/262	5 5301		25		
710/263		5 5301		1		710/264	5 5301		32		
710/265		5 5301		58		710/266	5 5301		13		
710/267		5 5301									



Ověřuje se, že tato kopie souhlasí s geometrickým plánem.

Dělit nebo scelovat pozemky lze jen na základě územního rozhodnutí, pokud podmínky pro ně nejsou stanoveny jiným rozhodnutím nebo opatřením.

GEOMETRICKÝ PLÁN PRO ROZDĚLENÍ POZEMKŮ

Náležitostmi a přesností odpovídá právním předpisům. Katastrální úřad souhlasí s očíslováním parcel.

Zhotovil: **Ing. Jiří HRUŠKA**
K. Lavičky 47
370 07 Č. Budějovice

Číslo plánu: 903-49/2006

Okres: **Č. BUDĚJOVICE**

Obec: **BORŠOV n. VLT.**

Kat. území: **BORŠOV n. VLT.**

Mapový list: **Č. BUDĚJOVICE 3-5/2**

Kód způsobu určení výměr: 2-ze souřadnic v S-JTSK, 1-jiným číselným způsobem, 0-grafický

Dosavadním vlastníkům pozemků byla poskytnuta možnost seznámit se v terénu s průběhem navrhovaných nových hranic, které byly označeny předepsaným způsobem: **SLOUPKY PLOTU**

Geometrický plán ověřil úředně oprávněný zeměměřický inženýr: **Ing. HRUŠKA**

Dne **19. 6. 2006** Číslo **62/2006**

Úředně oprávněný zeměměřický inženýr odpovídá za odbornou úroveň geometrického plánu, za dosažení předepsané přesnosti a za správnost a úplnost náležitostí podle právních předpisů.

Souhlas katastrálního úřadu poskytl: **Ing. Alexandra Gáborová**

Dne **19. 6. 2006** Číslo **62/2006**

Jeden výtisk geometrického plánu a předepsané přílohy jsou uloženy u katastrálního úřadu.