

Obec Boršov nad Vltavou
Obecní 52, 373 82 Boršov nad Vltavou
IČO: 00244694

v souladu s ustanovením § 39 zákona č. 128/2000 Sb., o obcích v platném znění


**tímto zveřejňuje svůj záměr
prodej pozemku**

jedná se o níže specifikovaný pozemek v k.ú. Zahorčice u Vrábče

- Pozemek p. č. : 2283/31e o výměře 194 m²
- Pozemek p. č. : 2283/31f o výměře 111 m²
(GP 253-145/2017)

Záměr Obce Boršov nad Vltavou prodat výše uvedený pozemek bude vyvěšen na úřední desce Obce Boršov nad Vltavou minimálně 15 dní, aby se k němu mohli případní zájemci vyjádřit a uplatnit své připomínky.

Mgr. Jan Zeman
starosta obce

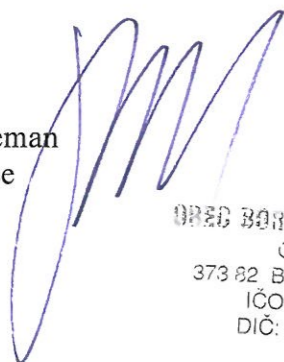

OBEC BORŠOV NAD VLTAVOU
Obecní 52 (6)
373 82 Boršov nad Vltavou
IČO: 002 44 694
DIČ: CZ00244694

Mgr. Romana Rýcová
místostarostka obce



Boršov nad Vltavou, 15.5.2020


Datum vyvěšení : 15.5.2020

Datum sejmutí : 31.5.2020

Telefon: 387 250 221

bankovní spojení: 8824231/0300

IČO: 00244694

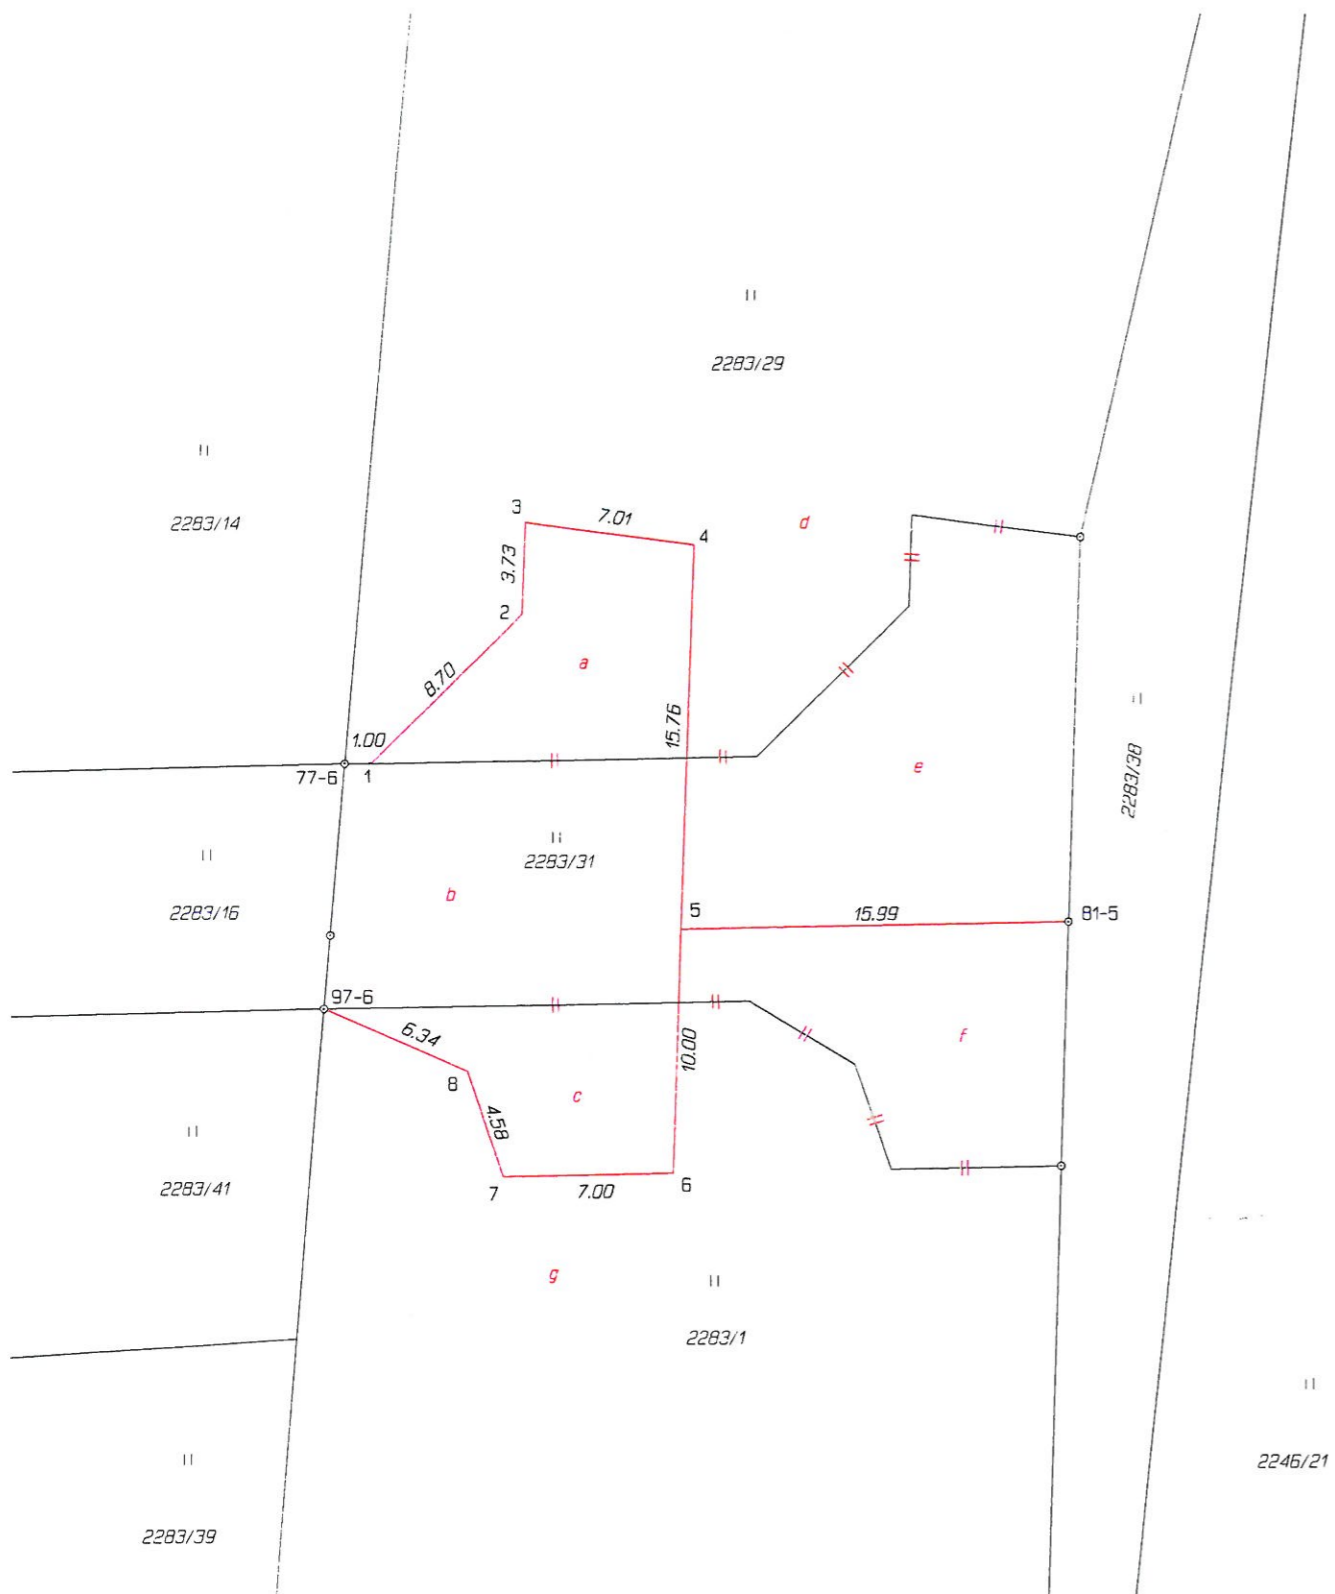

Seznam souřadnic (S-JTSK)
Souřadnice pro zápis do KN

cb	y	x	Kód kval	Popis
k.o. Zahorčice u Vrabče (785121)				
77-6	761825.58	1172109.25	3	roh plotu
81-5	761795.84	1172115.67	3	plast.mezník
97-6	761826.38	1172119.27	3	plast.mezník
1	761824.58	1172109.23	3	dr.kolík
2	761818.39	1172103.12	3	dr.kolík
3	761818.27	1172099.37	3	dr.kolík
4	761811.30	1172100.27	3	dr.kolík
5	761811.80	1172115.98	3	dr.kolík
6	761812.12	1172125.98	3	dr.kolík
7	761819.12	1172125.12	3	dr.kolík
8	761820.60	1172121.81	3	dr.kolík

Lomové body nové hranice pozemku, označené dočasně kolíkem, jsou ohroženy stavební činností (§91 odst. 6, vyhláška 357/2013 Sb.).

VÝKAZ DOSAVADNÍHO A NOVÉHO STAVU ÚDAJŮ KATASTRU NEMOVITOSTÍ															
Dosavadní stav			Nový stav												
Označení pozemku parc. číslem	Výměra parcely		Druh pozemku	Označení pozemku parc. číslem	Výměra parcely		Druh pozemku	Typ stavby	Způsob využití	Způsob využití	Způsob určení výměr	Porovnání se stavem evidence právních vztahů			
	ha	m ²			ha	m ²						Díl přechází z pozemku označeného v katastru nemovitostí	dřívější poz. evidenci	Číslo listu vlastnictví	Výměra dílu
													ha	m ²	
2283/1	*2)	10 43	travní p.	2283/1	10 89	travní p.					2	2283/1	770	9 78	g
												2283/31	1	1 11	f
														10 89	
2283/29	*3)	12 08	travní p.	2283/29	13 20	travní p.					2	2283/29	770	11 26	d
												2283/31	1	1 94	e
														13 20	
2283/31		4 47	travní p.	2283/31	*1)	2 90	travní p.				2	2283/1	770	64	c
												2283/29	770	83	a
												2283/31	1	1 42	b
														*1)	2 89
		26 98			26 99										

- *1) Rozdíl +1 m2 vzniklý zaokrouhlením výměr (bod 14.7b přílohy katastrální vyhlášky) u dílů nové parcely č. 2283/31
- *2) Rozdíl -1 m2 vzniklý zaokrouhlením výměr (bod 14.6a přílohy katastrální vyhlášky) u dosavadní parcely č.2283/1
- *3) Rozdíl +1 m2 vzniklý zaokrouhlením výměr (bod 14.6a přílohy katastrální vyhlášky) u dosavadní parcely č.2283/29

Výkaz údajů o bonitovaných půdně ekologických jednotkách (BPEJ) k parcelám nového stavu											
Parcelní číslo podle		Kód BPEJ	Výměra		BPEJ na dílu parcely	Parcelní číslo podle		Kód BPEJ	Výměra		BPEJ na dílu parcely
katastru nemovitostí	zjednodušené evidence		ha	m ²		katastru nemovitostí	zjednodušené evidence		ha	m ²	
2283/1		74712	9 78		g						
			1 11		f						
			10 89								
2283/29		74712	11 26		d						
			1 94		e						
			13 20								
2283/31		74712	64		c						
			83		a						
			1 43		b						
			2 90								

Lomové body nové hranice pozemku, označené dočasně kolíkem, jsou ohroženy stavební činností (§91 odst. 6, vyhláška 357/2013 Sb.).

GEOMETRICKÝ PLÁN pro rozdělení pozemku	Geometrický plán ověřil úředně oprávněný zeměměřický inženýr:		Stejnopis ověřil úředně oprávněný zeměměřický inženýr:	
	Jméno, příjmení:	Ing. Jan Fous	Jméno, příjmení:	Ing. Jan Fous
	Číslo položky seznamu úředně oprávněných zeměměřických inženýrů:	1752/1998	Číslo položky seznamu úředně oprávněných zeměměřických inženýrů:	1752/1998
	Dne:	4. října 2017	Číslo:	162/2017
Náležitosti a přesnosti odpovídá právním předpisům.		Tento stejnopis odpovídá geometrickému plánu v elektronické podobě uloženému v dokumentaci katastrálního úřadu.		
Vyhovitel: Ing. Jan Fous - GEOTERC Lidická 271 České Budějovice 37001	Katastrální úřad souhlasí s oříslovaním parcel.		Ověření stejnopisu geometrického plánu v listinné podobě.	
Číslo plánu: 253-145/2017	KÚ pro Jihočeský kraj KP České Budějovice Ing. Drahomíra Vondrášková PGP-2353/2017-301 2017.10.11 13:02:48 CEST			
Okres: České Budějovice				
Obec: Boršov nad Vltavou				
Kat. území: Zahorčice u Vrabče				
Mapový list: Č. Budějovice 4-6/12	<p>Dosavadním vlastníkům pozemku byla poskytnuta možnost seznámit se v terénu s průběhem navržených nových hranic, které byly označeny předepsaným způsobem:</p>			