




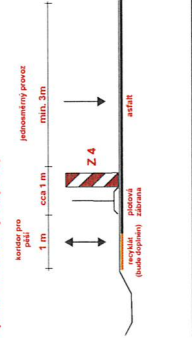

A - A (MK - koridor pro pěší)

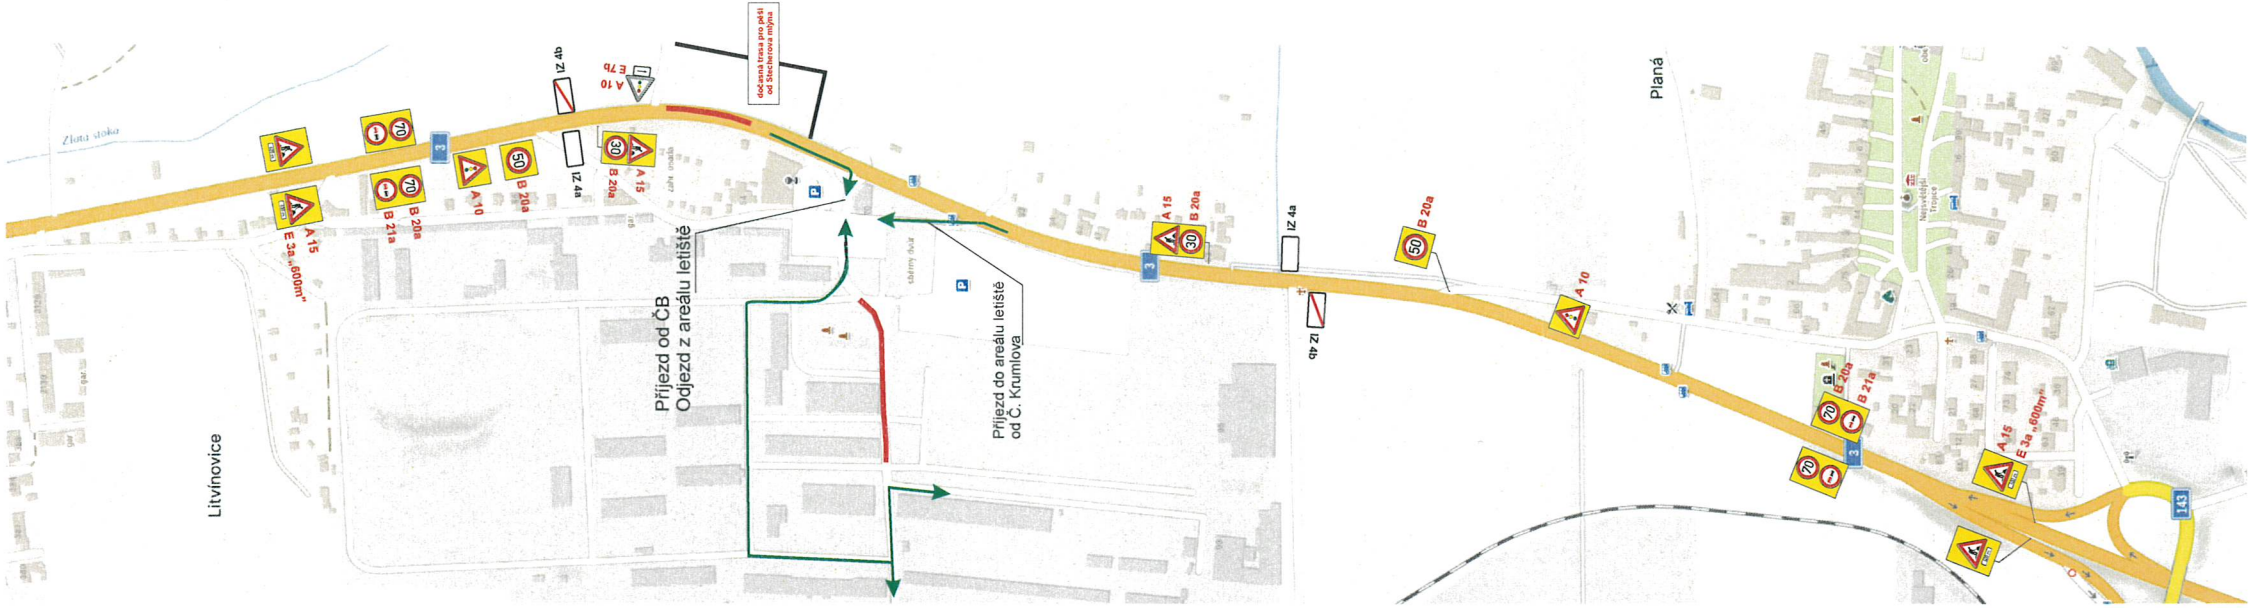

B - B (U3 - provoz veden kyvadlově)

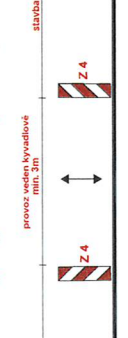

24 -07-2026

POLICIE ČESKÉ REPUBLIKY
KRAJSKÉ ŘEDITELSTVÍ POLICIE
JIHOČESKÉHO KRAJE 24
UZEMNÍ ODBOR ČESKÉ BUDĚJOVICE
DOPRAVNÍ INSPEKTORÁT
POŠTOVNÍ PŘÍHRÁDKA 125
371 05 ČESKÉ BUDĚJOVICE

E 13 (1)
PLATÍ
OD
.....

E 13 (2)
MIMO
BUS
DPMCB

E 13 (3)
MIMO
VOZIDEL
STAVBY

dopravní značení
JANĚV
Jan Ďávoš, JANEV
Značkové a grafické služby
tel: 777 727 534, www.janev.cz

Plán u č.B.
křižovatka napojení JLCB

