

IP 22 (1)

POZOR
VJEZD NA
SIL. I/3
UZAVŘEN

IP 22 (3)

POZOR
VJEZD NA
SIL. I/3 Z
MÚK BORŠOV
UZAVŘEN

IP 22 (4)

POZOR
VÝJEZD ZE
SIL. I/3 SMĚR
BORŠOV A VČELNÁ
UZAVŘEN

IS 11a (2)

Č.KRUMLOV

IS 11a (3)

IS 11a (4)



DI PČR:

Dopravně inženýrské opatření

REKONSTRUKCE POVRCHU SIL. I/3 BORŠOV NAD VLT. - ŠTÍLEC

Zadavatel: STRABAG SIS a.s., p. Marian Balák, tel: 737 257 851

Zpracoval: Jiří Kubeš ml.

Email: technik@signistav.cz


Telefon: +420 702 100 810

Dne: 29.07.2026

Poznámka:

OBJÍZDNÁ TRASA ET. 1a+1b

DOPRAVNÍ ZNAČENÍ

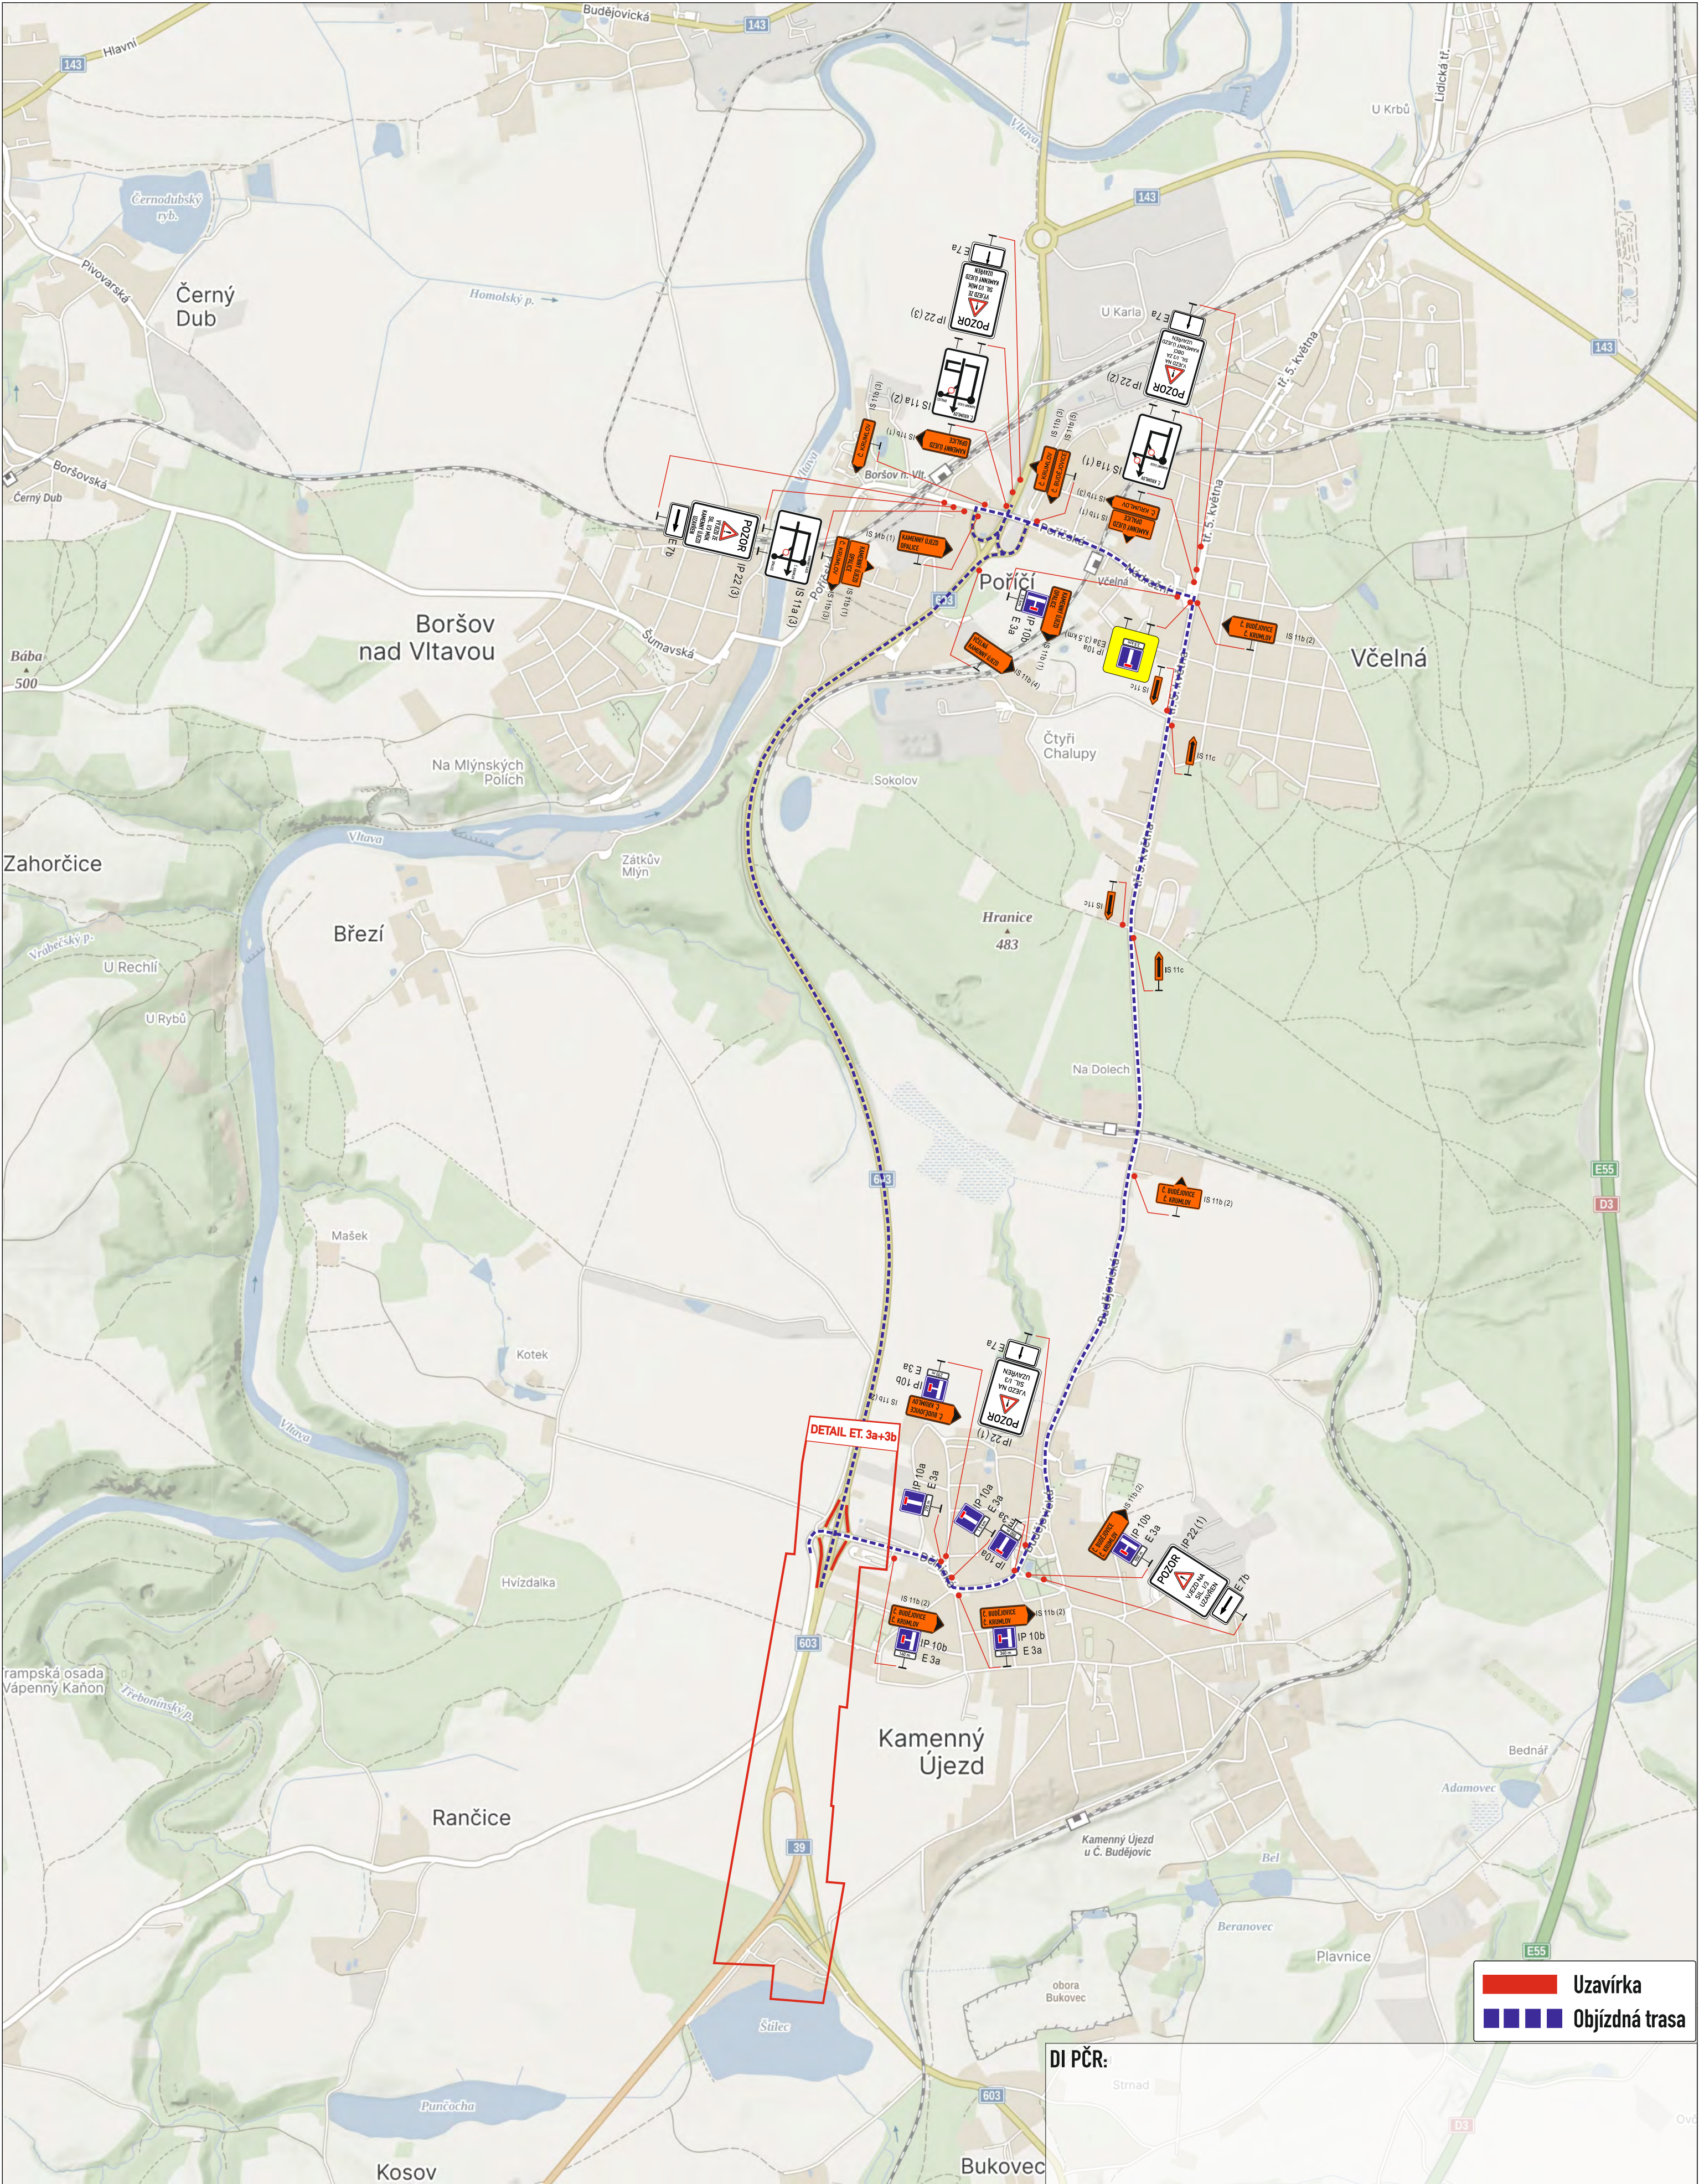

IP 22 (1)

IP 22 (2)

IP 22 (3)

IS 11a (1)

IS 11a (2)

IS 11a (3)

KAMENNÝ ÚJEZD OPALICE

IS 11b (1)

Č. BUDĚJOVICE Č. KRUMLOV

IS 11b (2)

Č. KRUMLOV

IS 11b (3)

VČELNÁ KAMENNÝ ÚJEZD

IS 11b (4)

Č. BUDĚJOVICE

IS 11b (5)

DI PČR:

Dopravně inženýrské opatření

REKONSTRUKCE POVRCHU SIL. I/3 BORŠOV NAD VLT. - ŠTILEC

Zadavatel: STRABAG SIS a.s., p. Marian Balák, tel: 737 257 851

Zpracoval: Jiří Kubeš ml. Dne: 29.07.2026

Email: technik@signistav.cz

Období: Poznámka: OBJÍZDNÁ TRASA ET. 2a+2b

Telefon: +420 702 100 810