Obec Boršov nad Vltavou
Obecní 52, 373 82 Boršov nad Vltavou, okres České Budějovice
e-mail: obec@borsovnvlt.cz

Váš dopis ze dne: 31. 8. 2026
Doručeno: 31. 8. 2026
Číslo jednací: OUB-933/2026
Vyřizuje:Mgr. Rýcová
Dne: 15. 9. 2026
E-mail: starosta@borsovnvlt.cz
Mobil: 777 195 733

Věc: Odpověď na Žádost o poskytnutí informace podle zákona o svobodném přístupu k informacím (106/1999 Sb.) – vyjádření obce k záměru podle zákona o posuzování vlivů na životní prostředí (100/2001 Sb.) k záměru „Zóna ekonomického rozvoje Boršov nad Vltavou I."

Přílohy: Koordinační situační výkres C03 zpracovaný společností RotaGroup a.s.

dne 31. 8. 2026 byla obecnímu úřadu obce Boršov nad Vltavou doručena Vaše žádost o informace podle zákona č. 106/1999 Sb., o svobodném přístupu k informacím, ve znění pozdějších předpisů (dále jen „zákon"), ze dne 31. 8. 2026, ve které jste žádala o následující informace:

1. Je dokument, který jste dne 17. 12. 2025 elektronicky podepsala (koordinační situační výkres RotaGroup „C03", případně text „Vyjádření obce k záměru"), totožný s výše popsaným návrhem připraveným společností RotaGroup, nebo šlo o jinou či pozdější verzi? Žádám o upřesnění, který konkrétní dokument byl dne 17.12. 2025 podepsán.

2. Byl tento dokument (v jakékoli verzi) obcí formálně odeslán zpět investorovi, resp. společnosti RotaGroup, a pokud ano, kdy, v jaké podobě a kým byl odeslán?

Obec Boršov nad Vltavou
Obecní 52, 373 82 Boršov nad Vltavou, okres České Budějovice
e-mail: obec@borsovnvlt.cz

3. Žádám o poskytnutí kopie tohoto dokumentu v podobě, v jaké byl dne 17.12. 2025 podepsán, případně v podobě, v jaké byl (pokud byl) následně odeslán investorovi.

4. Byl tento úkon (podpis dokumentu dne 17. 12. 2025) projednán nebo schválen zastupitelstvem obce, nebo šlo o úkon výhradně v pravomoci starostky? Pokud byl projednán zastupitelstvem, žádám o uvedení čísla usnesení a data zasedání.

(dále jen „žádost o informace“).

V návaznosti na Vaši žádost o informace Vám obec Boršov nad Vltavou požadované informace poskytuje, a to dále v tomto sdělení a v jeho příloze.


K Vaší první a třetí žádosti uvádíme, že jen na základě Vámi uvedených údajů o koordinačním situačním výkresu, který za obec Boršov nad Vltavou měla podepsat paní starostka Mgr. Rýcová, nelze jednoznačně říct, zda se jedná o totožný výkres, který paní starostka Mgr. Rýcová skutečně podepsala, byť se to jeví jako pravděpodobné. Přílohou Vám tedy posíláme koordinační situační výkres C03 zpracovaný společností RotaGroup a.s. opatřený kvalifikovaným elektronickým podpisem paní starostky Mgr. Rýcové.

K Vaší druhé žádosti v návaznosti na informaci v předchozím odstavci uvádíme, že přiložený podepsaný koordinační situační výkres byl zaslán v této podobě zpět žadateli – společnosti GARBE (konkrétně zástupci společnosti GARBE Industrial Real Estate Czech Republic s.r.o.) dne 17. 12. 2025 z e-mailu paní starostky Mgr. Rýcové.

K Vaší čtvrté žádosti uvádíme, že vyjádření obce podle zákona č. 100/2001 Sb., o posuzování vlivů na životní prostředí a o změně některých souvisejících zákonů (zákon o posuzování vlivů na životní prostředí), nespadá mezi pravomoci zastupitelstva obce. Zastupitelstvem tedy vyjádření obce projednáno nebylo. Nad rámec Vaší žádost ovšem uvádíme, že všichni členové zastupitelstva (a stavební technik obce) byli o žádosti o vyjádření informováni a tato jim byla paní starostkou Mgr. Rýcovou spolu s žádostí o její posouzení zaslána, a to dne 3. 12. 2025 prostřednictvím e-mailu. Žádný člen zastupitelstva se k žádosti o vyjádření po dobu nejméně 14 následujících dnů písemně nevyjádřil.

Mgr. Romana Rýcová
starosta obce

OBEC BORŠOV NAD VLTAVOU
Obecní 52 (2)
373 82 Boršov nad Vltavou
IČ: 002 44 694
DIČ: CZ00244694

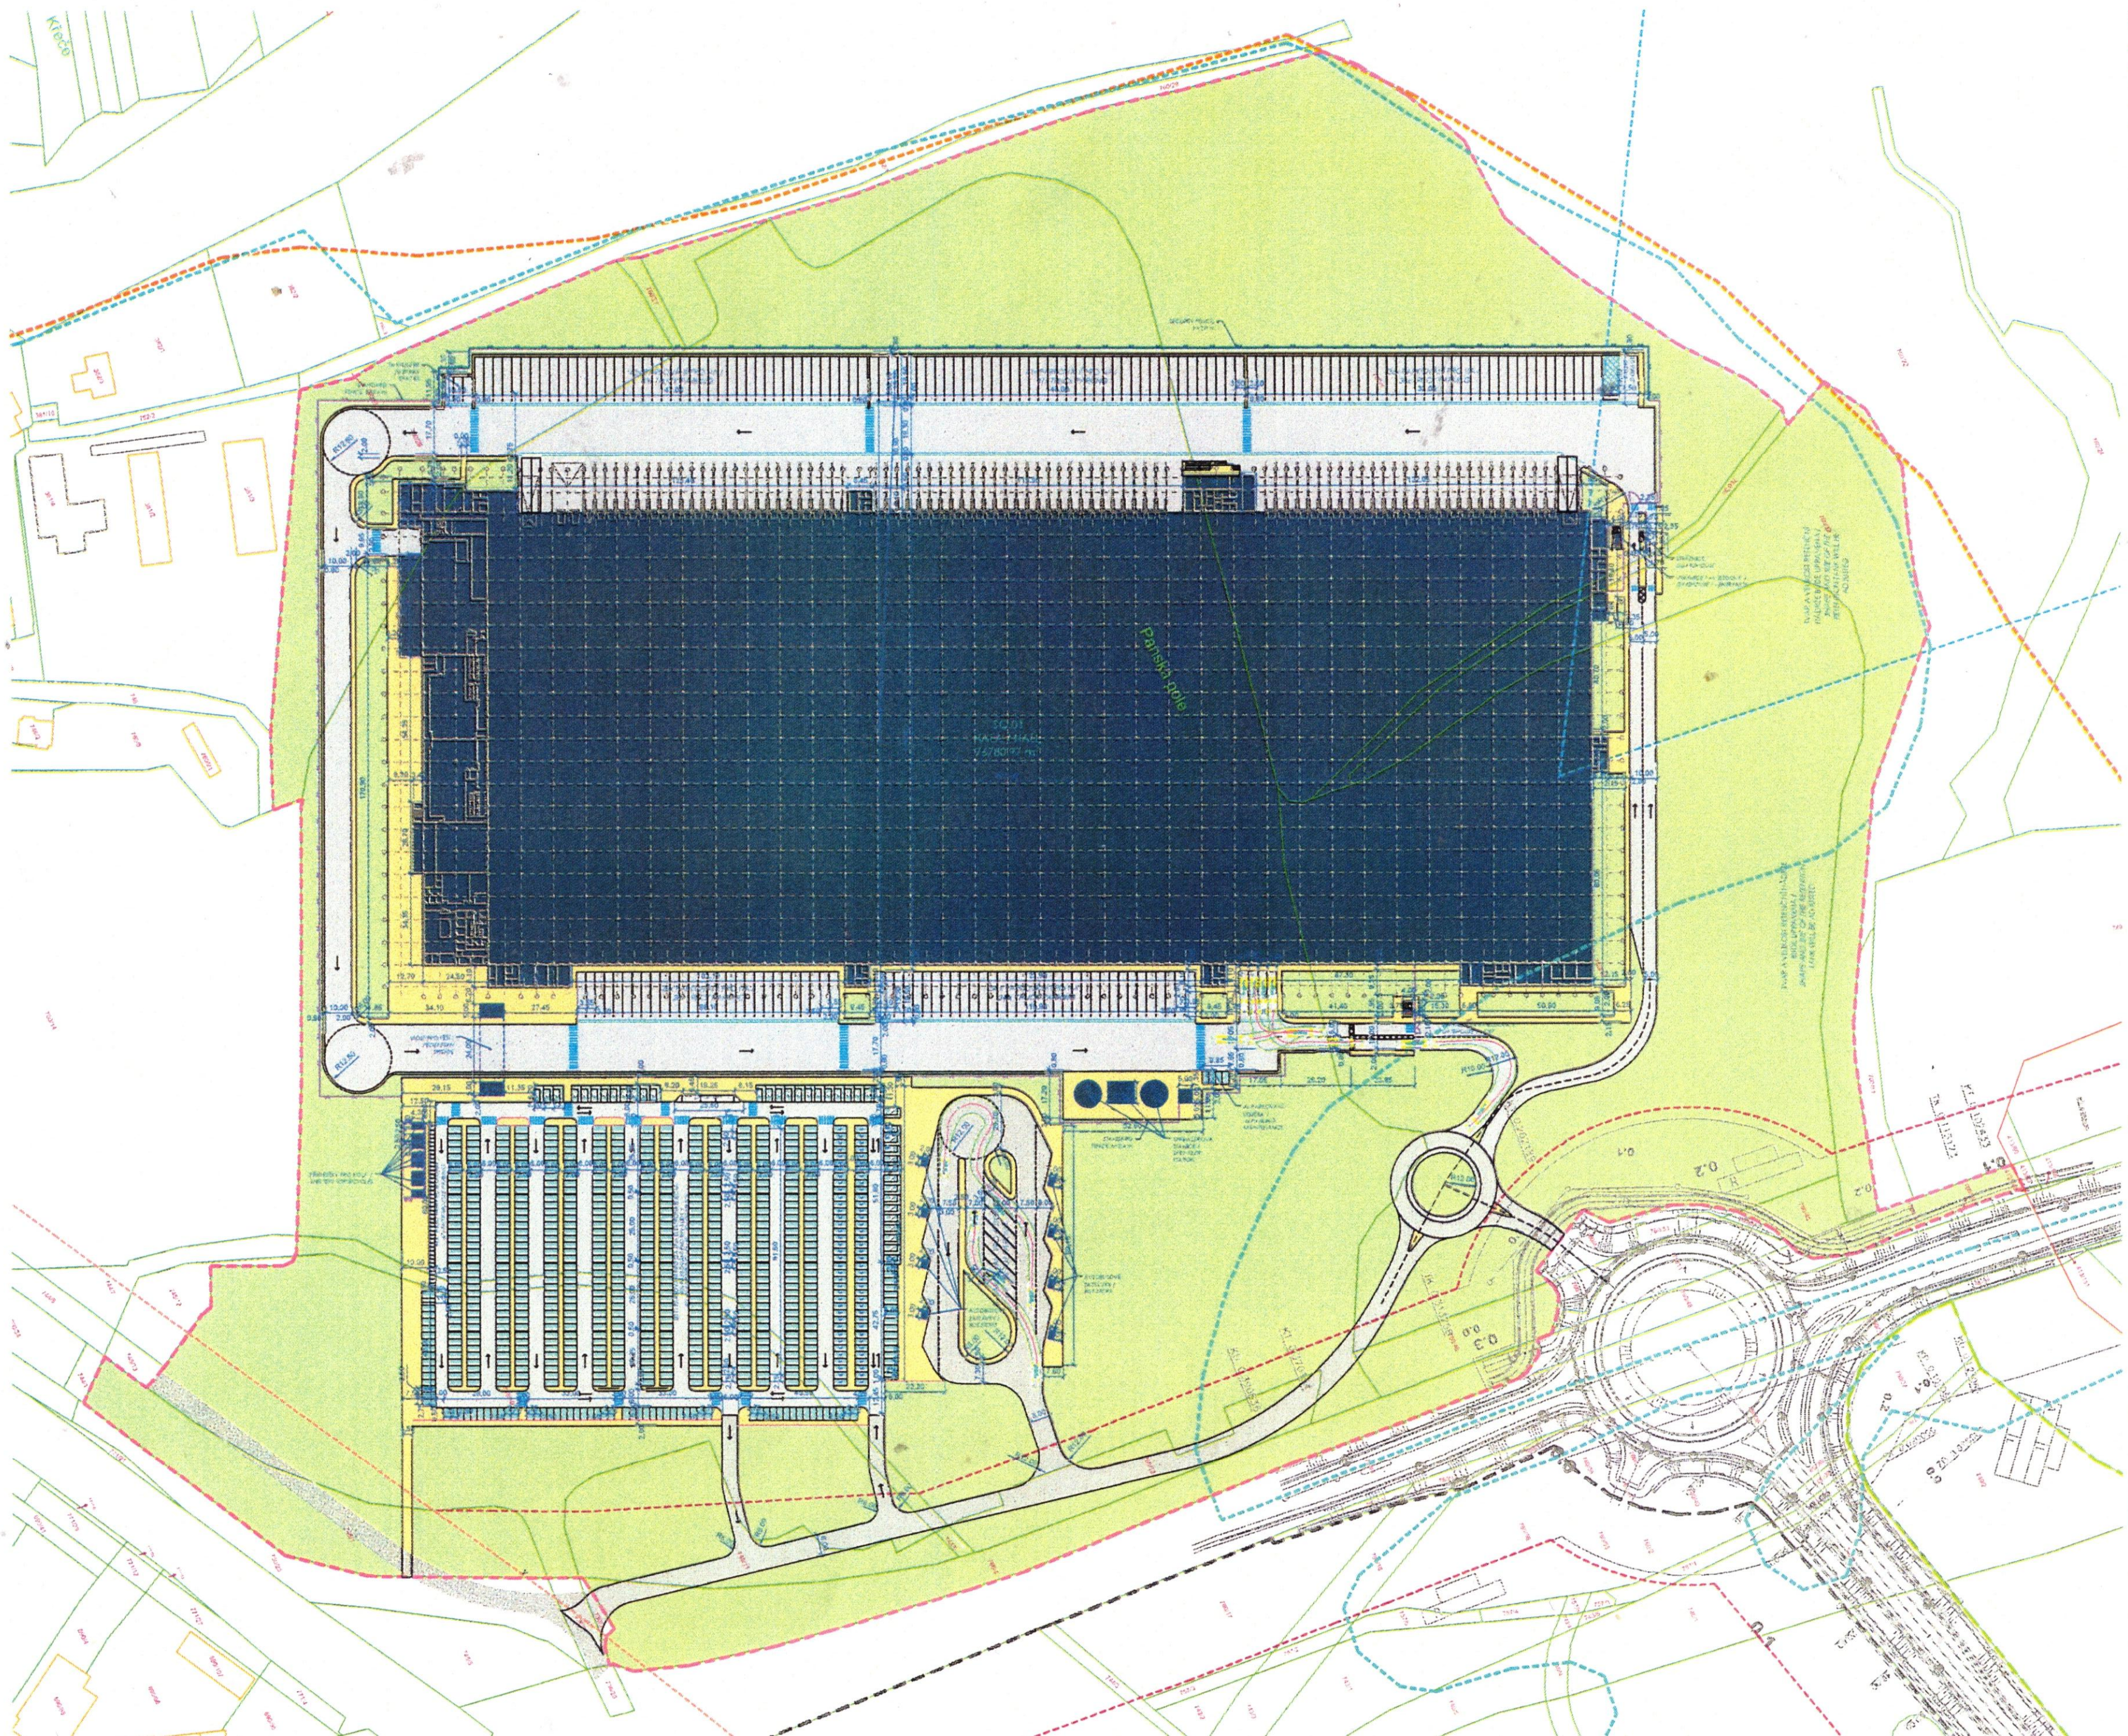

LEGENDA / LEGEND

- Hranice zájmového území haly SO.01
- Hranice zájmového území místní komunikace
- Hranice záboru inženýrských sítí
- Oplocení drátěnné
- Oplocení staveniště
- Site facility - fencing
- Opěrné stěny
- Navrhované objekty areálem haly SO.01
- Dopravní komunikace - asfalt
- Dopravní komunikace
- Dopravní komunikace
- Parkovací stání
- Parkovací stání
- Chodník
- Zpevněné štěrkové plochy
- Zeleň / Greenery

Mgr. Romana Rýcová

Digitálně podepsal Mgr. Romana Rýcová
Datum: 2025.12.17 09:47:52 +01'00'

Akce / Project:

ZÓNA EKONOMICKÉHO ROZVOJE BORŠOV NAD VLTAVOU I

Boršov nad Vltavou [608 025]

Investor / Client:
CZE Logmac, s.r.o.
Václavské náměstí 2132/47
110 00 Praha 1 – Nové Město
IČ: 097 63 384

Generální projektant / General Designer:

RotoGroup

RotoGroup a.s.

Zpracovatel projektové části

RotoGroup a.s.
Na Nivách 456/2
141 00 Praha 4
IČ: 279 67 344

Zodp. projektant / Authorized Designer	Ing. Josef Brejcha
Vedoucí projektu / Chief Designer	Ing. Tomáš Crkva
BIM Koordinátor / BIM Coordinator	Ing. Dominik Pražák
Kreslil / Designer	Karolína Kohoutová

Formát / Format	Měřítko	Paré / Set
15xA4	1:1000	
Datum / Date:	Č. projektu	Index / Index
10/2025	RG	00

Stupeň PD / Phase:
DOKUMENTACE PRO POVOLENÍ ZÁMĚRU - DPZ
Documentation for building permits - DPI

Část projektu / Project part:
C SITUAČNÍ VÝKRESY

DRAFT VERSION