


Územní plán Boršov nad Vltavou

katastrální území: Boršov nad Vltavou, Zahorčice u Vrábče

HLAVNÍ VÝKRES

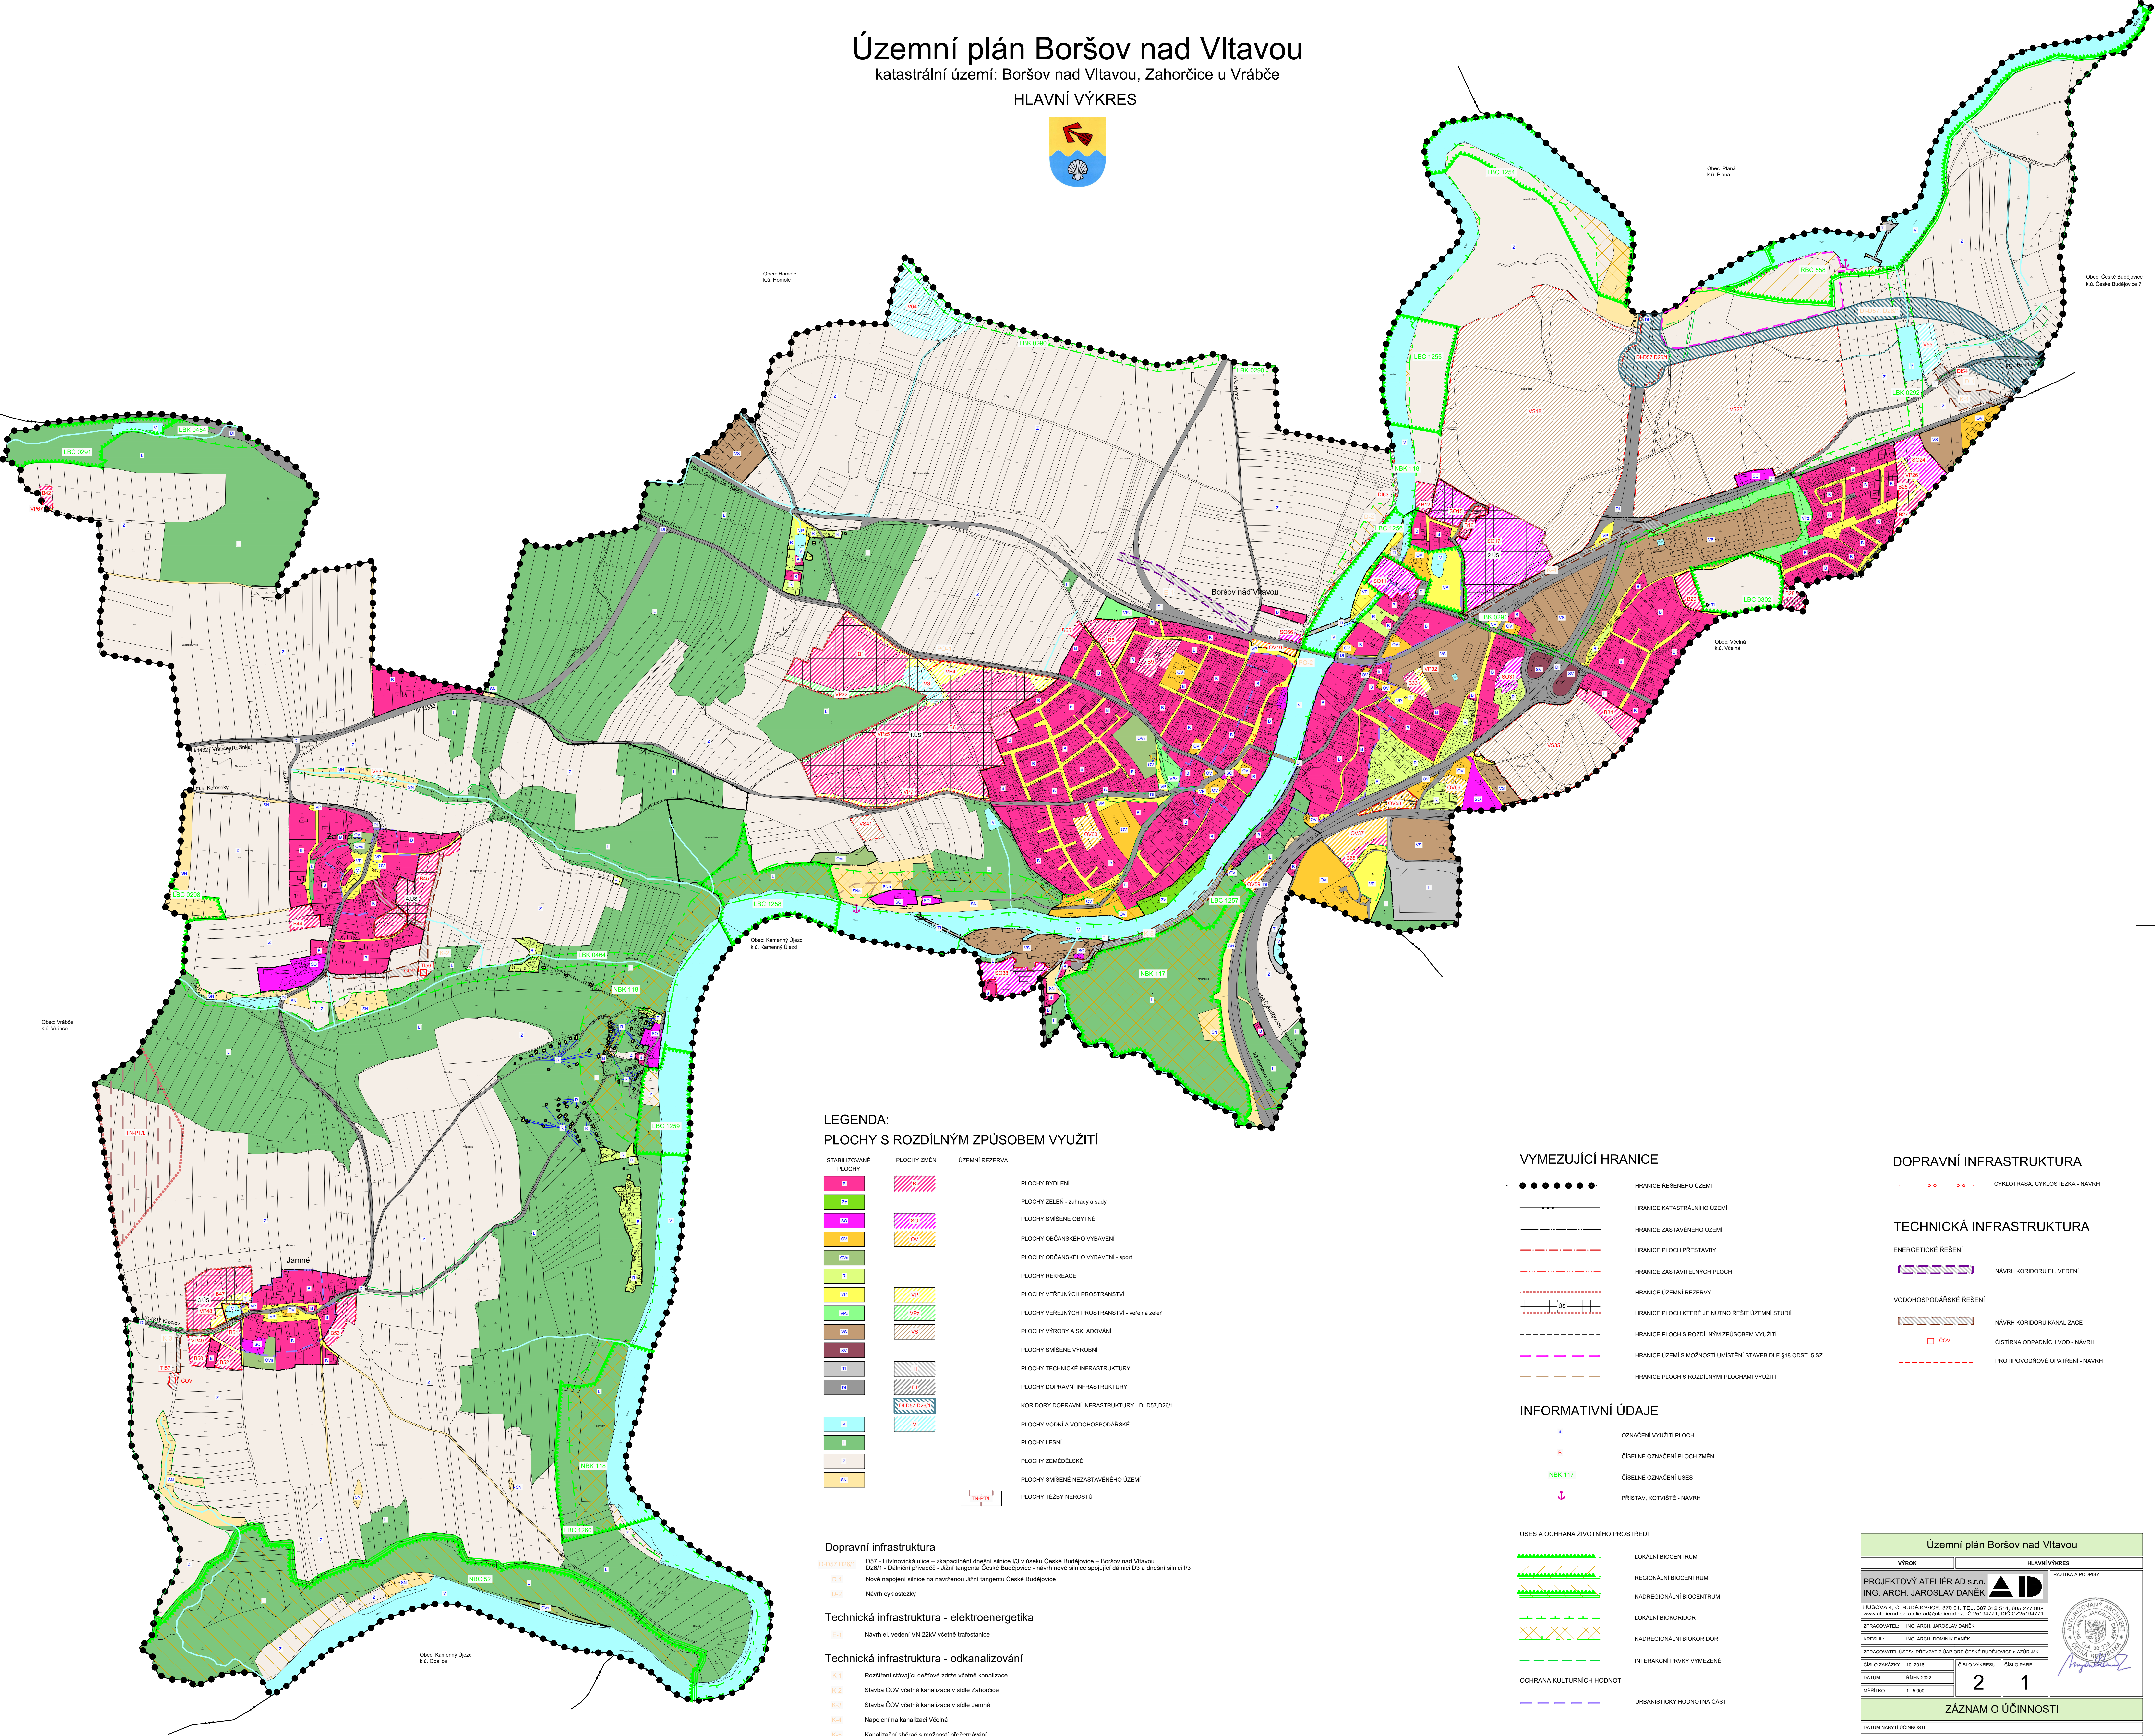

LEGENDA:

PLOCHY S ROZDÍLNÝM ZPŮSOBEM VYUŽITÍ

STABILIZOVANÉ PLOCHY	PLOCHY ZMĚN	ÚZEMNÍ REZERVA	
			PLOCHY BYDLENÍ
			PLOCHY ZELENĚ - zahrady a sady
			PLOCHY SMÍŠENÉ OBYTNÉ
			PLOCHY OBČANSKÉHO VYBAVENÍ
			PLOCHY OBČANSKÉHO VYBAVENÍ - sport
			PLOCHY REKREACE
			PLOCHY VEŘEJNÝCH PROSTRANSTVÍ
			PLOCHY VEŘEJNÝCH PROSTRANSTVÍ - veřejná zelen
			PLOCHY VÝROBY A SKLADOVÁNÍ
			PLOCHY SMÍŠENÉ VÝROBNÍ
			PLOCHY TECHNICKÉ INFRASTRUKTURY
			PLOCHY DOPRAVNÍ INFRASTRUKTURY
			KORIDORY DOPRAVNÍ INFRASTRUKTURY - D1-D57,D261
			PLOCHY VODNÍ A VODOHOSPODÁRSKÉ
			PLOCHY LESNÍ
			PLOCHY ZEMĚDĚLSKÉ
			PLOCHY SMÍŠENÉ NEZASTAVĚNÉHO ÚZEMÍ
			PLOCHY TĚŽBY NEROSTU

Dopravní infrastruktura

- D57 - Lzeňovická ulice - železniční přepravní síť (V úseku České Budějovice - Boršov nad Vltavou)
- D261 - Silniční přivaděč - Jižní tangenta České Budějovice - návrh nové silnice spojující část D3 a dleštní silnici D3
- D3 - Nové napojení silnice na navážku Jižní tangenty České Budějovice
- D2 - Návrh cyklostezky

Technická infrastruktura - elektroenergetika

- E1 - Návrh el. vedení VN 22kV včetně trafostanice

Technická infrastruktura - odkanalizování

- K1 - Rozšíření stávající dešťové zdiře vnitřní kanalizace
- K2 - Stavba ČOV vnitřní kanalizace v sídle Zahorčice
- K3 - Stavba ČOV vnitřní kanalizace v sídle Jamné
- K4 - Napojení na kanalizaci Vělná
- K5 - Kanalizační sběrač s možností přečerpávání

Protipovodňová opatření

- PO1 - Návrh vodní plochy a usměrňování povrchového odtoku
- PO2 - Návrh protipovodňového opatření

VYMEZUJÍCÍ HRANICE

	HRANICE ŘEŠENÉHO ÚZEMÍ
	HRANICE KATASTRÁLNÍHO ÚZEMÍ
	HRANICE ZASTAVĚNÉHO ÚZEMÍ
	HRANICE PLOCH PŘESTAVBY
	HRANICE ZASTAVITELNÝCH PLOCH
	HRANICE ÚZEMNÍ REZERVY
	HRANICE PLOCH KTERÉ JE NUTNO ŘEŠIT ÚZEMNÍ STUDIÍ
	HRANICE PLOCH S ROZDÍLNÝM ZPŮSOBEM VYUŽITÍ
	HRANICE ÚZEMÍ S MOŽNOSTÍ UMÍSTĚNÍ STAVEB DLE §18 ODST. 5 SZ
	HRANICE PLOCH S ROZDÍLNÝMI PLOCHAMI VYUŽITÍ

INFORMATIVNÍ ÚDAJE

	OZNAČENÍ VYUŽITÍ PLOCH
	OČISLOVÉ OZNAČENÍ PLOCH ZMĚN
	OČISLOVÉ OZNAČENÍ USES
	PŘÍSTAV, KOTVIŠTĚ - NÁVRH

ÚSES A OCHRANA ŽIVOTNÍHO PROSTŘEDÍ

	LOKÁLNÍ BIOCENTRUM
	REGIONÁLNÍ BIOCENTRUM
	NADREGIONÁLNÍ BIOCENTRUM
	LOKÁLNÍ BIOKORIDOR
	NADREGIONÁLNÍ BIOKORIDOR
	INTERAKČNÍ PRVKY VYMEZENÉ
	OCHRANA KULTURNÍCH HODNOT
	URBANISTICKY HODNOTNÁ ČÁST

DOPRAVNÍ INFRASTRUKTURA

- CYKLOTRASA, CYKLOSTEZKA - NÁVRH |

TECHNICKÁ INFRASTRUKTURA

ENERGETICKÉ ŘEŠENÍ

- NÁVRH KORIDORU EL. VEDENÍ |

VODOHOSPODÁRSKÉ ŘEŠENÍ

- NÁVRH KORIDORU KANALIZACE || | ČIŠTÍRNA ODPADNÍCH VOD - NÁVRH |
| | PROTIPOVODŇOVÉ OPATŘENÍ - NÁVRH |

Územní plán Boršov nad Vltavou

VÝROK	HLAVNÍ VÝKRES
PROJEKTOVÝ ATÉLIER AD s.r.o. ING. ARCH. JAROSLAV DANĚK HUSOVA 4, C. BUDĚJOVICE, 370 01, TEL. 387 312 514, 605 277 998 www.atelierad.cz, atelierad@atelierad.cz, IČ 25194771, DIČ CZ25194771	
ZPRACOVATEL: ING. ARCH. JAROSLAV DANĚK	KRESLIL: ING. ARCH. DOMINIK DANĚK
ZPRACOVATEL USES: PŘEVZAT Z ÚP ORP ČESKÉ BUDĚJOVICE a AZUR JK	ČÍSLO ZAHADKY: 10_2018
DATUM: ŘEŠEN 2022	ČÍSLO VÝKRESU: 2
MĚŘÍTKO: 1 : 5 000	ČÍSLO PANE: 1
ZÁZNAM O ÚČINNOSTI	
DATUM NABÝTÍ ÚČINNOSTI	SPRÁVNÍ ORGÁN, KTERÝ ÚP VYDAL
PORIZOVATEL: ING. LUDMILA BOROŠOVÁ	ZASTUPITELSTVO ORGÁNU BORŠOV NAD VLTAVOU
ORIGINÁLNÍ ÚP BORŠOV NAD VLTAVOU	ORIGINÁLNÍ ÚP BORŠOV NAD VLTAVOU
OPATŘENÍ ÚP BORŠOV NAD VLTAVOU	OPATŘENÍ ÚP BORŠOV NAD VLTAVOU
RAZÍTKO A PODPIS:	RAZÍTKO A PODPIS: