



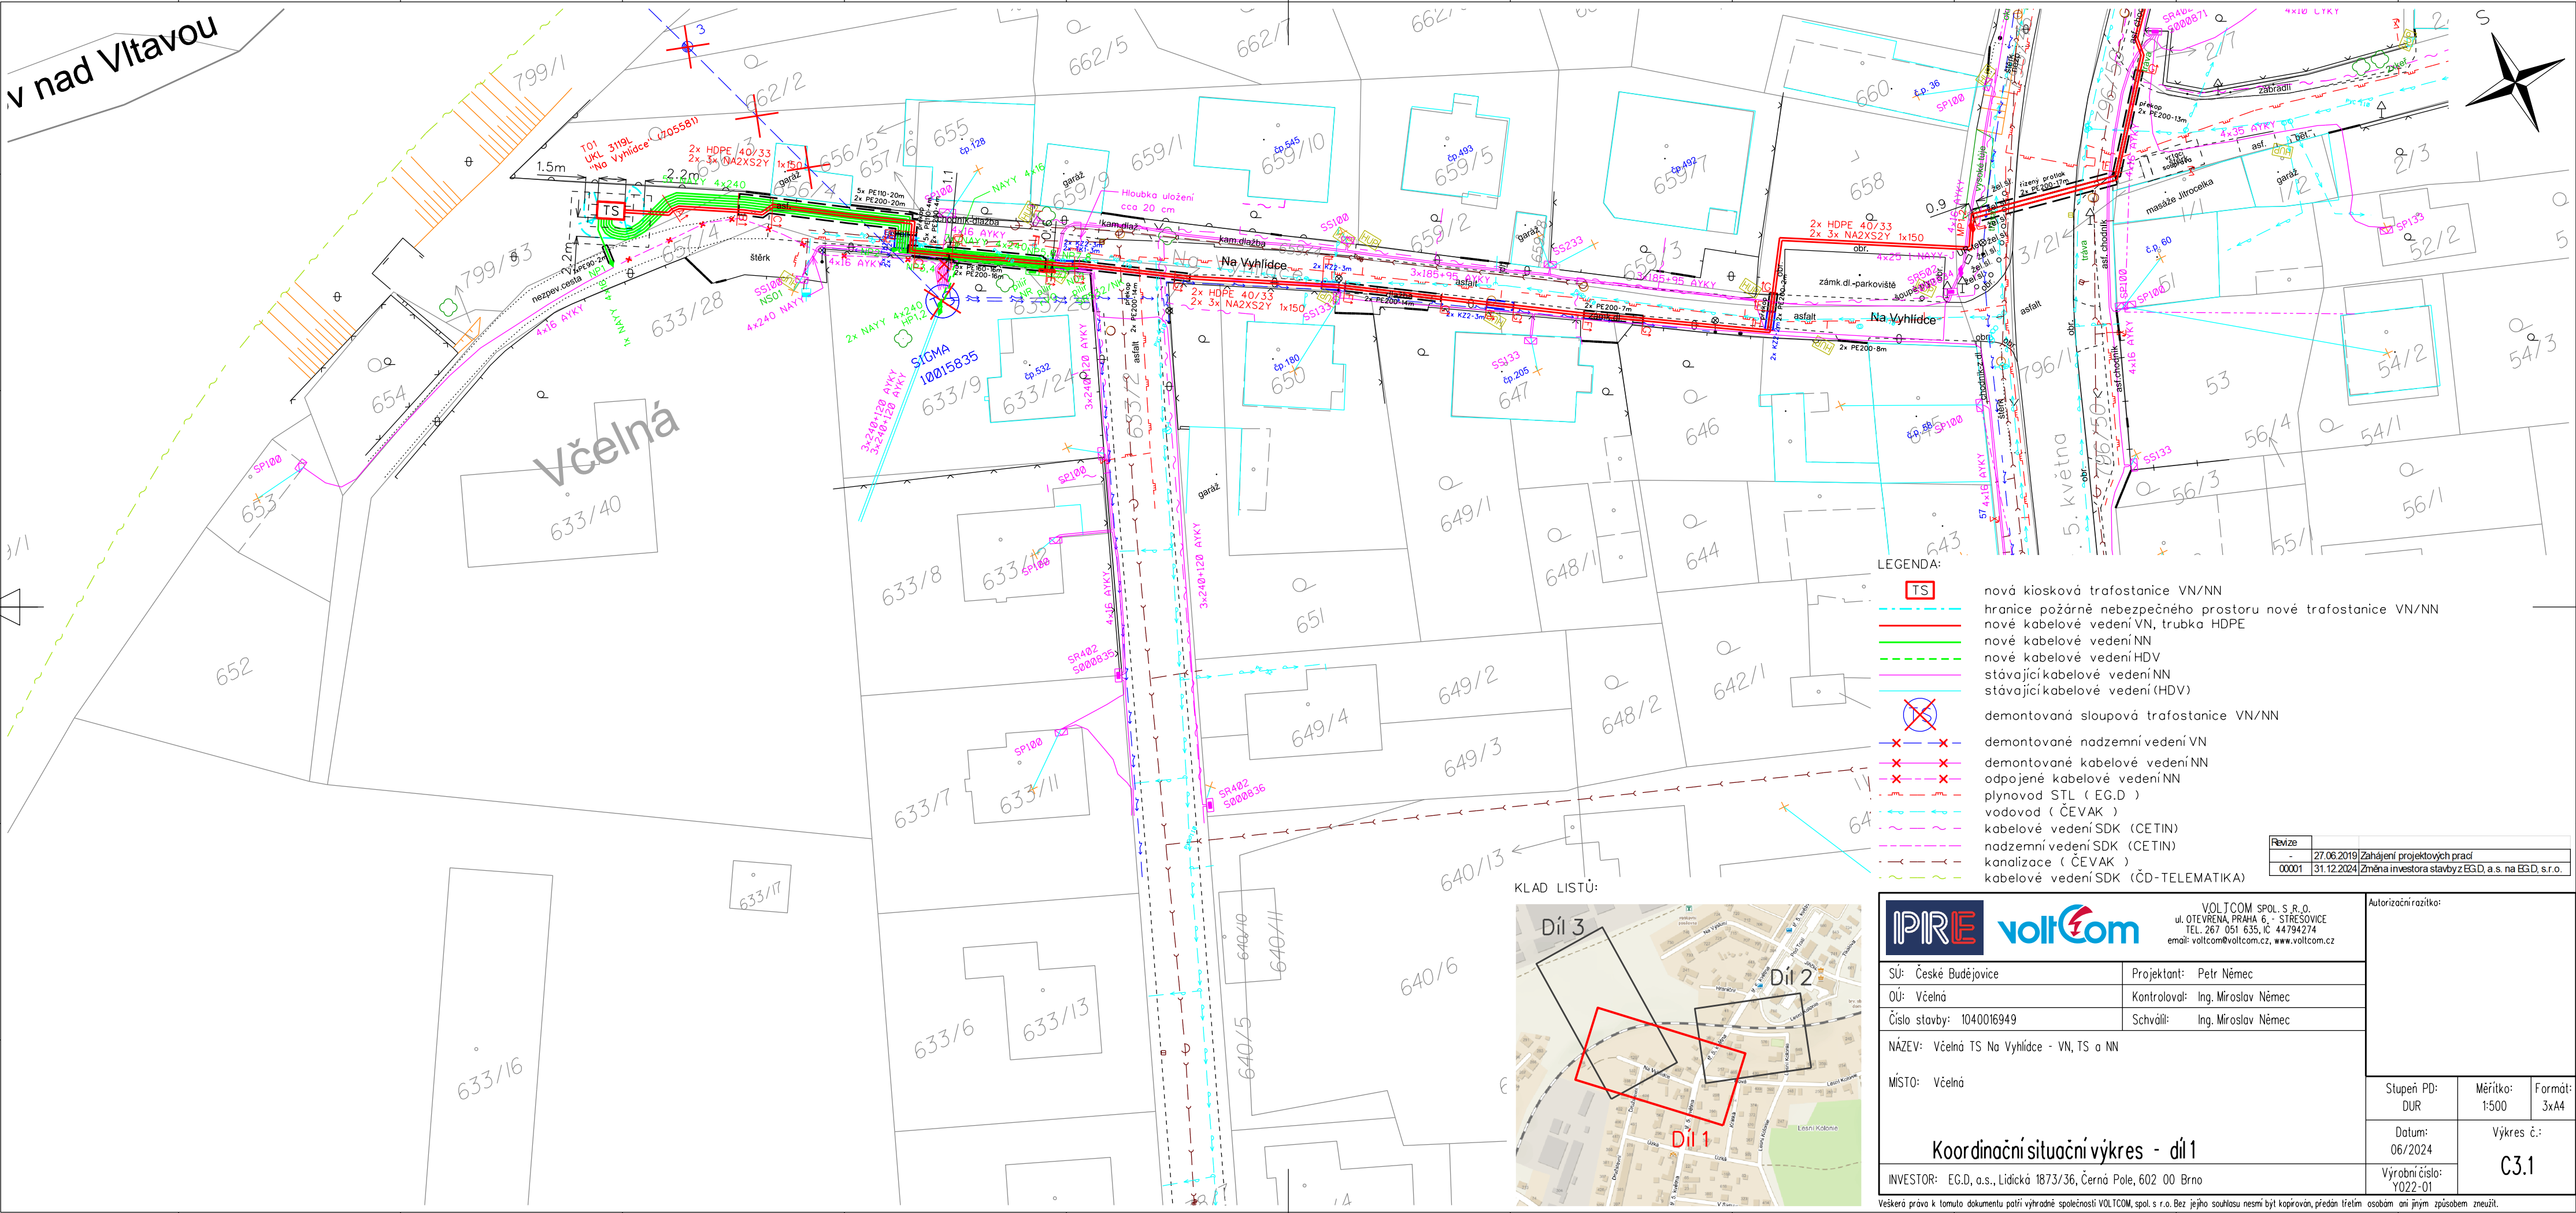

LEGENDA:

- TS nová kiosková trafostanice VN/NN
- hranice požárně nebezpečného prostoru nové trafostanice VN/NN
- nové kabelové vedení VN, trubka HDPE
- nové kabelové vedení NN
- nové kabelové vedení HDV
- stávající kabelové vedení NN
- stávající kabelové vedení (HDV)
- demontovaná sloupová trafostanice VN/NN
- x demontované nadzemní vedení VN
- x demontované kabelové vedení NN
- x odpojené kabelové vedení NN
- plynovod STL (E.G.D)
- vodovod (ČEVAK)
- kabelové vedení SDK (CETIN)
- nadzemní vedení SDK (CETIN)
- kanalizace (ČEVAK)
- kabelové vedení SDK (ČD-TELEMATIKA)

Revize		
-	27.06.2019	Zahájení projektových prací
00001	31.12.2024	Změna investora stavby z EG.D, a.s. na EG.D, s.r.o.

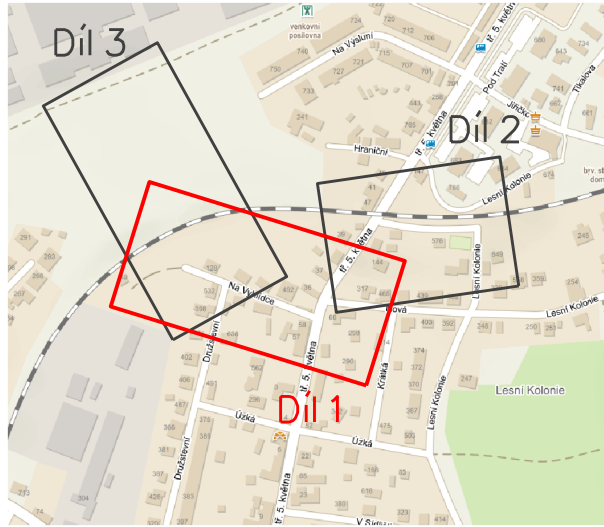

VOLTCOM SPOL. S R.O.
ul. OTEVŘENÁ, PRAHA 6 - STŘESOVICE
TEL. 267 051 635, IČ 44794274
email: voltcom@voltcom.cz, www.voltcom.cz

SÚ: České Budějovice	Projektant: Petr Němec
OU: Včelná	Kontroloval: Ing. Miroslav Němec
Číslo stavby: 1040016949	Schválil: Ing. Miroslav Němec
NÁZEV: Včelná TS Na Vyhliďce - VN, TS a NN	
MÍSTO: Včelná	
Koordinační situační výkres - díl 1	
INVESTOR: EG.D, a.s., Lidická 1873/36, Černá Pole, 602 00 Brno	

Autorizační razítko:

Stupeň PD: DUR	Měřítko: 1:500	Formát: 3xA4
Datum: 06/2024	Výkres č.: C3.1	
Výrobní číslo: Y022-01		

Všecká práva k tomuto dokumentu patří výhradně společnosti VOLTCOM, spol. s r.o. Bez jejího souhlasu nesmí být kopírován, předán třetím osobám ani jiným způsobem zneužit.