


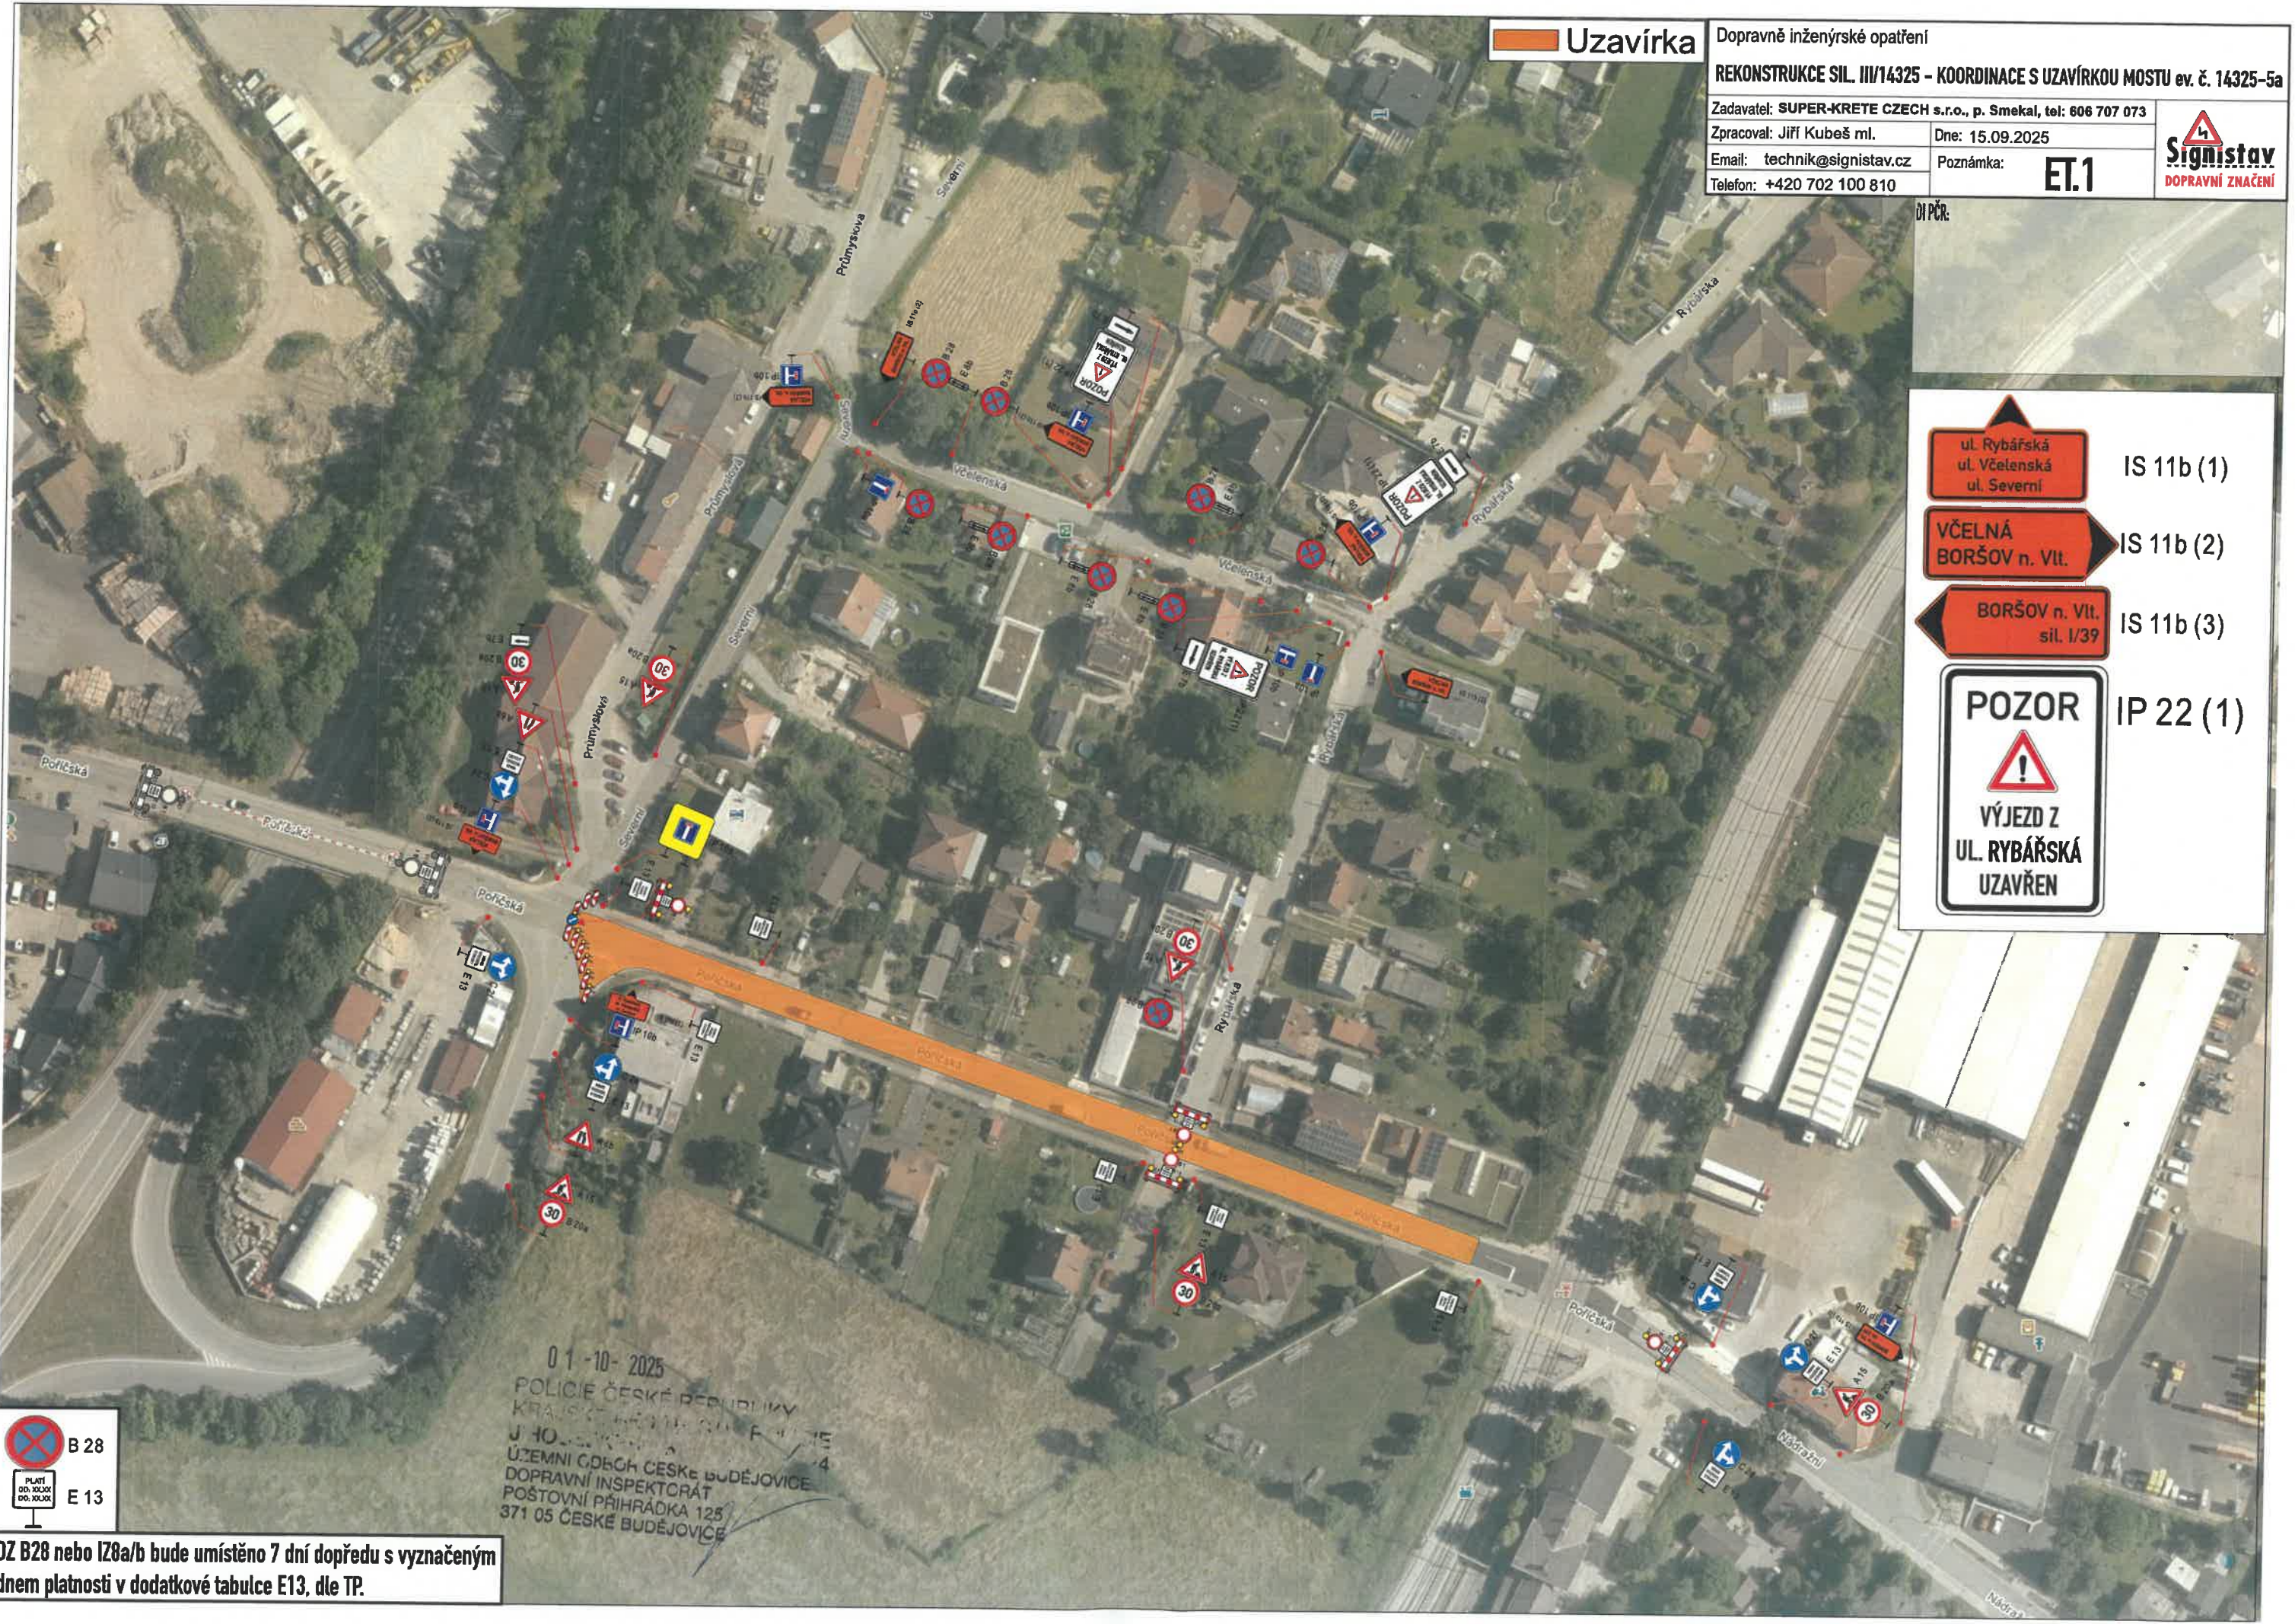

Uzavírka

Dopravně inženýrské opatření

REKONSTRUKCE SIL. III/14325 – KOORDINACE S UZAVÍRKOU MOSTU ev. č. 14325-5a

Zadavatel: **SUPER-KRETE CZECH s.r.o., p. Smekal, tel: 606 707 073**


Zpracoval: **Jiří Kubeš ml.** Dne: **15.09.2025**

Email: **technik@signistav.cz** Poznámka: **ET.1**

Telefon: **+420 702 100 810**



Signistav
DOPRAVNÍ ZNAČENÍ

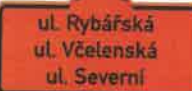- 

ul. Rybářská
ul. Včelenská
ul. Severní
- IS 11b (1)
- 

VČELNÁ
BORŠOV n. Vlt.
- IS 11b (2)
- 

BORŠOV n. Vlt.
sil. I/39
- IS 11b (3)
- 

POZOR

**VÝJEZD Z
UL. RYBÁŘSKÁ
UZAVŘEN**
- IP 22 (1)




B 28



PLATÍ
OD: XXXX
DO: XXXX
E 13

DZ B28 nebo I28a/b bude umístěno 7 dní dopředu s vyznačeným dnem platnosti v dodatkové tabulce E13, dle TP.

01-10-2025
POLICIE ČESKÉ REPUBLIKY
KRAJSKÝ ŘÍDÍCÍ STŘEDISKO
J. H. ...
ÚZEMNÍ ODBOR ČESKÉ BUDĚJOVICE
DOPRAVNÍ INSPEKTORÁT
POŠTOVNÍ PŘÍHRÁDKA 125
371 05 ČESKÉ BUDĚJOVICE

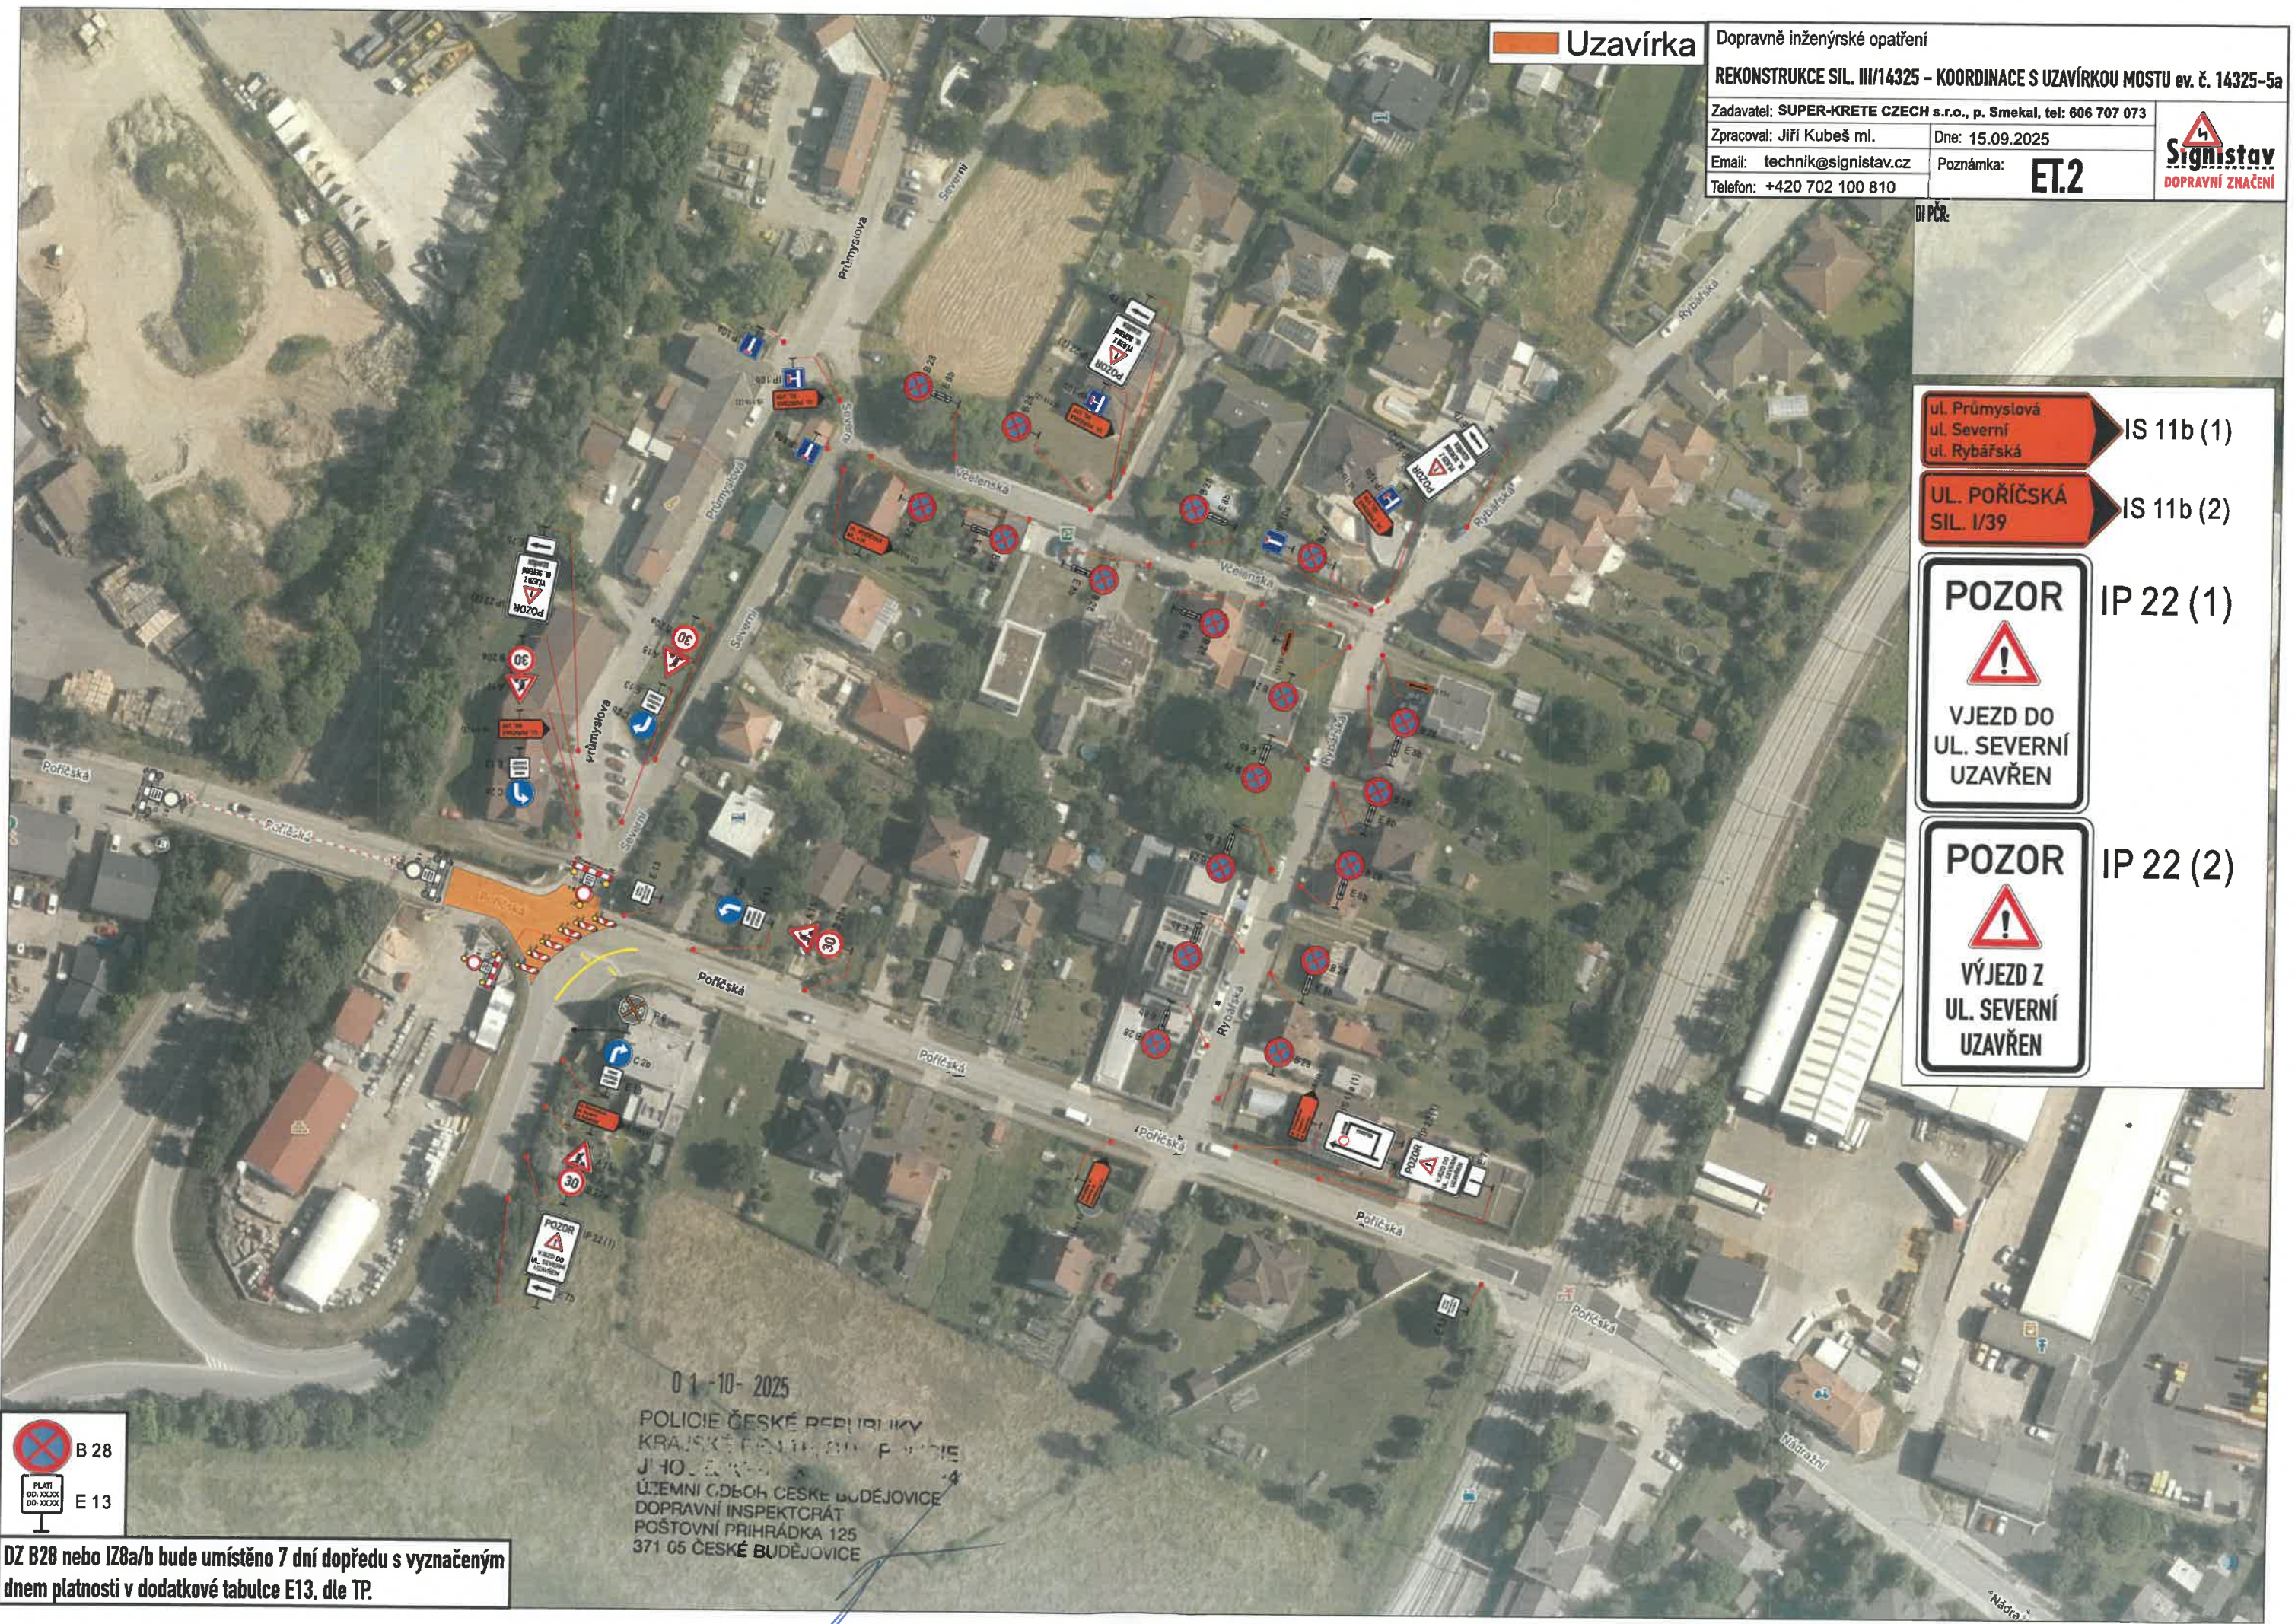

Uzavírka

Dopravně inženýrské opatření	
REKONSTRUKCE SIL. III/14325 – KOORDINACE S UZAVÍRKOU MOSTU ev. č. 14325-5a	
Zadavatel: SUPER-KRETE CZECH s.r.o., p. Smekal, tel: 606 707 073	
Zpracoval: Jiří Kubeš ml.	Dne: 15.09.2025
Email: technik@signistav.cz	Poznámka: ET.2
Telefon: +420 702 100 810	



ul. Průmyslová
ul. Severní
ul. Rybářská

IS 11b (1)

UL. POŘÍČSKÁ
SIL. I/39

IS 11b (2)

POZOR
VJEZD DO
UL. SEVERNÍ
UZAVŘEN

IP 22 (1)


POZOR
VÝJEZD Z
UL. SEVERNÍ
UZAVŘEN

IP 22 (2)

B 28
E 13

DZ B28 nebo IZ8a/b bude umístěno 7 dní dopředu s vyznačeným dnem platnosti v dodatkové tabulce E13, dle TP.

01-10-2025
POLICIE ČESKÉ REPUBLIKY
KRAJSKÉ ŘÍDÍCÍ STŘEDISKO
J. H. S. K. V. P. M. S.
ÚZEMNÍ ODBOH ČESKÉ BUDĚJOVICE
DOPRAVNÍ INSPEKTORÁT
POŠTOVNÍ PRIHRÁDKA 125
371 05 ČESKÉ BUDĚJOVICE

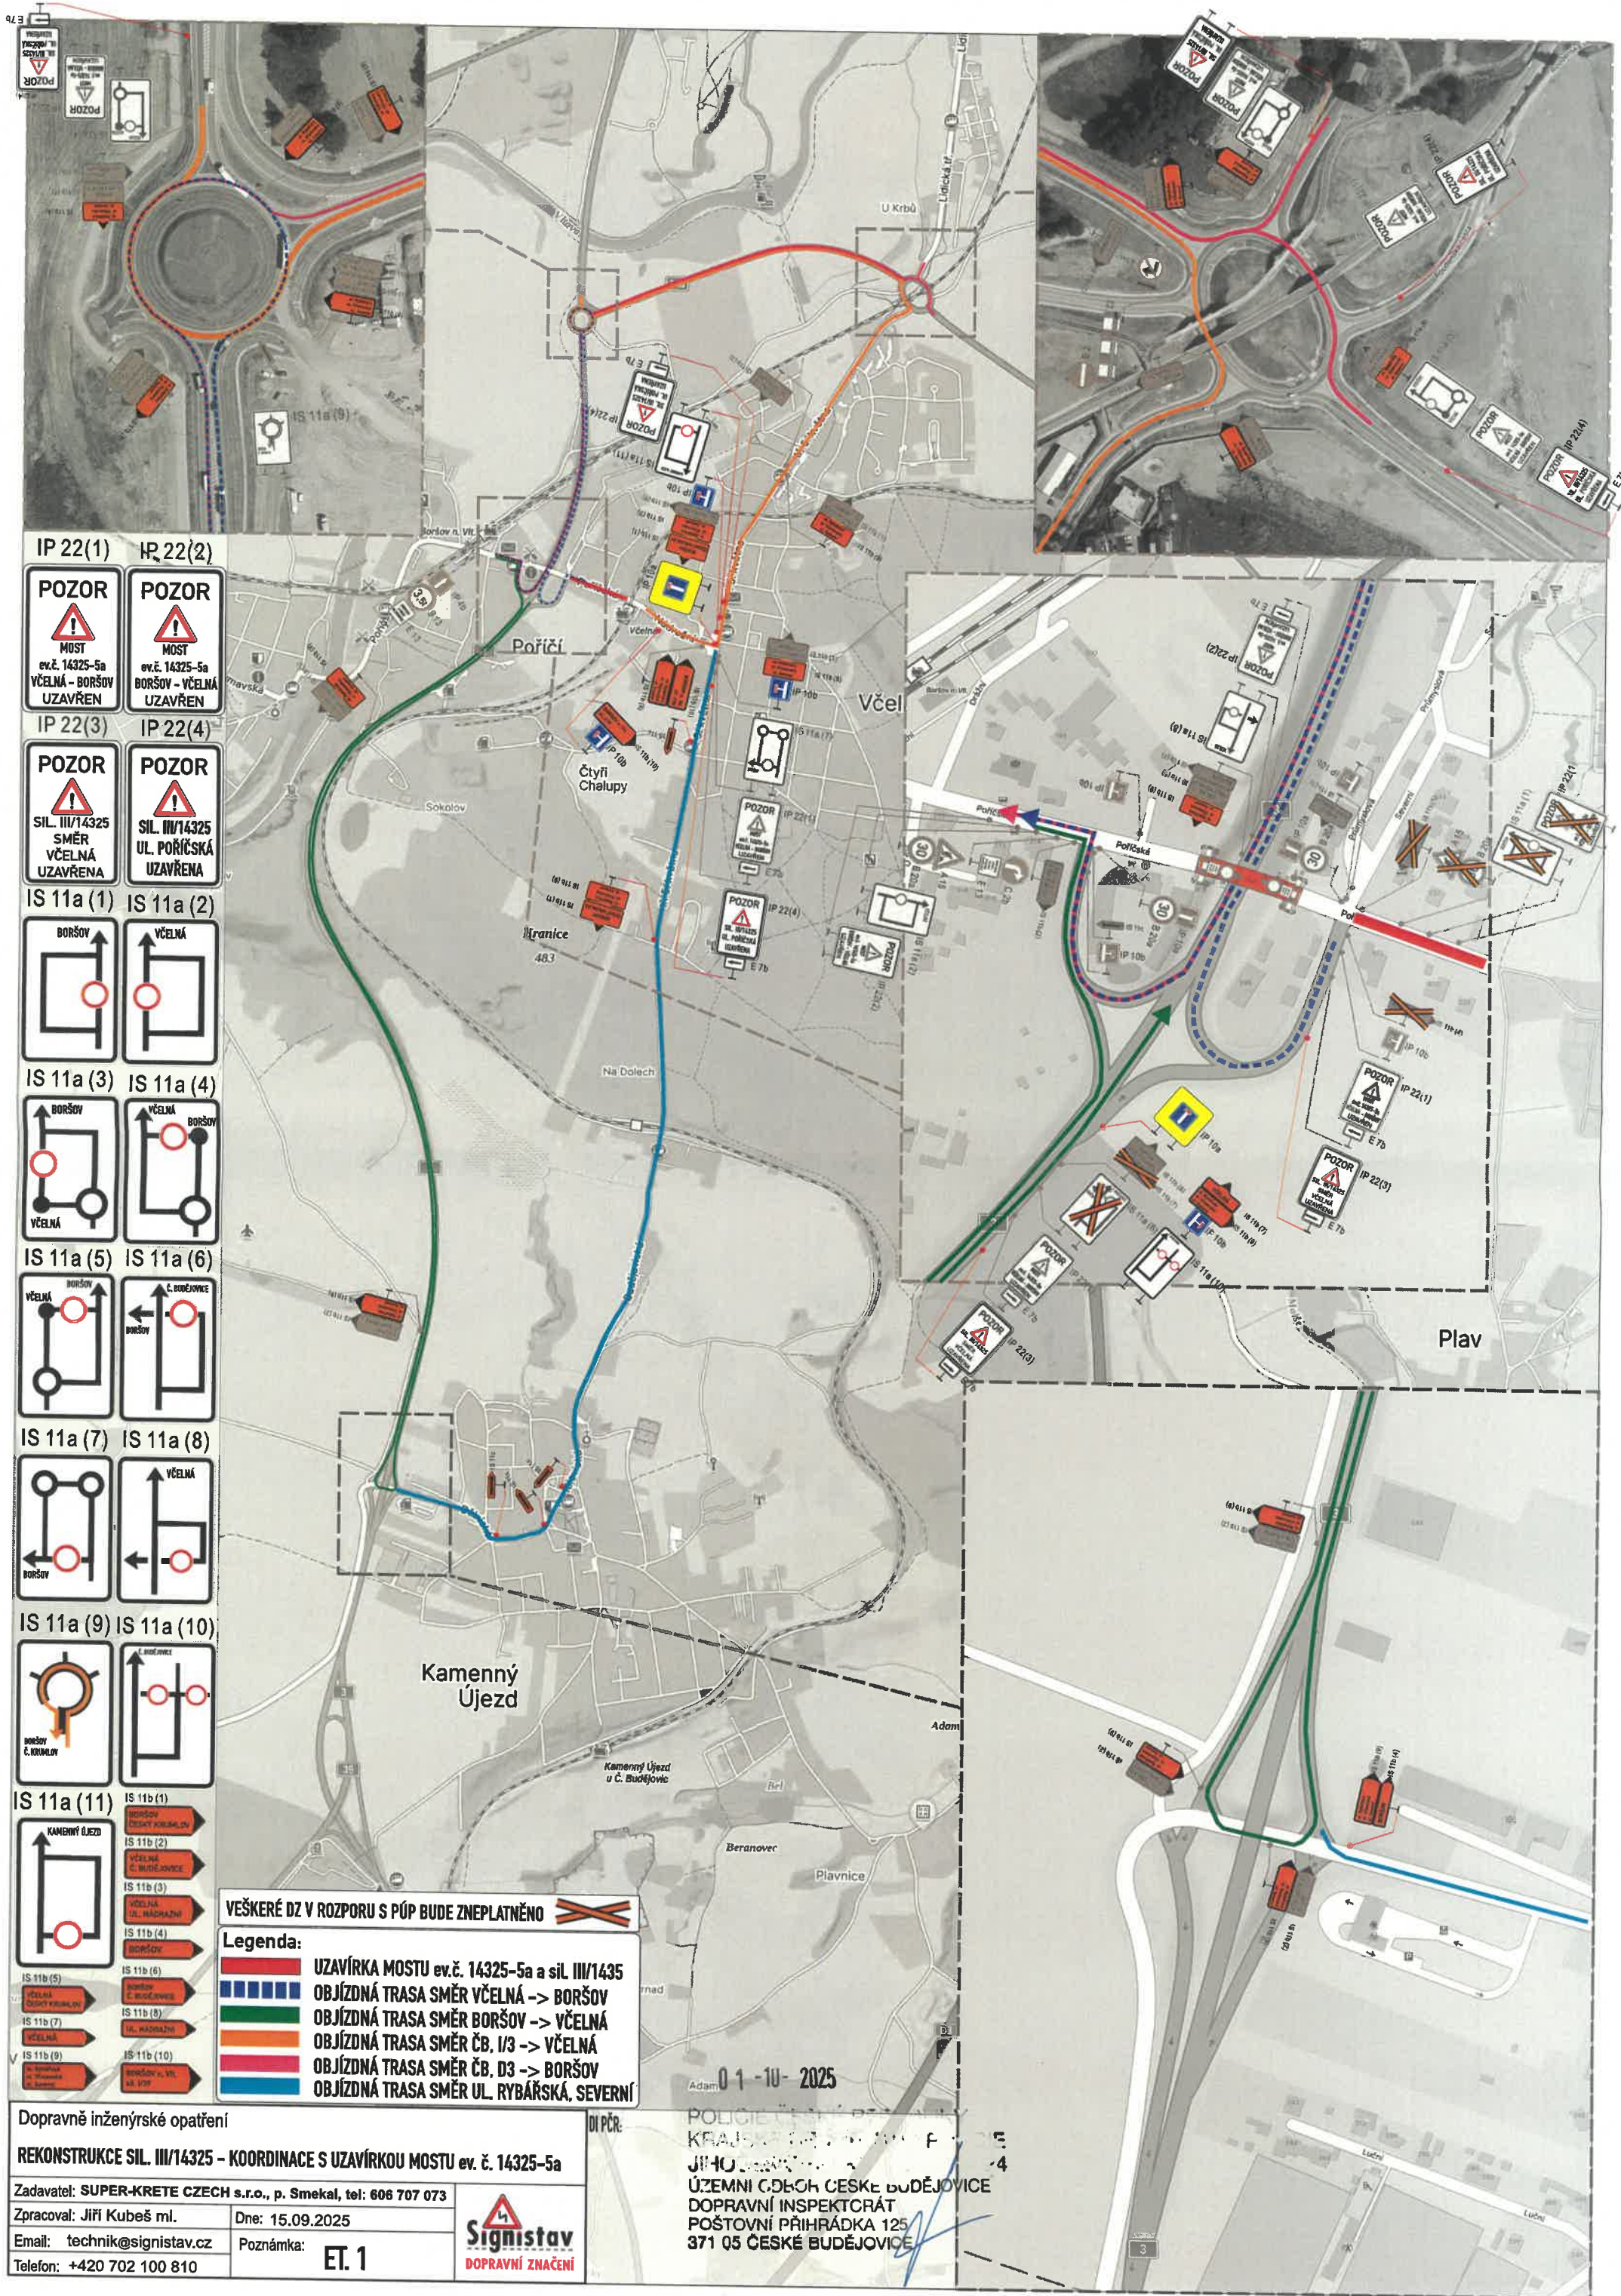

IP 22(1) POZOR
MST
ev.č. 14325-5a
VČELNÁ - BORŠOV
UZAVŘEN

IP 22(2) POZOR
MST
ev.č. 14325-5a
BORŠOV - VČELNÁ
UZAVŘEN

IP 22(3) POZOR
SIL. III/14325
SMĚR
VČELNÁ
UZAVŘENA

IP 22(4) POZOR
SIL. III/14325
UL. POŘÍČSKÁ
UZAVŘENA

IS 11a(1) BORŠOV

IS 11a(2) VČELNÁ

IS 11a(3) BORŠOV
VČELNÁ

IS 11a(4) VČELNÁ
BORŠOV

IS 11a(5) VČELNÁ
BORŠOV

IS 11a(6) BORŠOV
VČELNÁ

IS 11a(7) BORŠOV

IS 11a(8) VČELNÁ

IS 11a(9) BORŠOV
Č. BUDĚJOVICE

IS 11a(10) Č. BUDĚJOVICE
BORŠOV

IS 11a(11) KAMENNÝ ÚJEZD

IS 11b(1) BORŠOV
Č. BUDĚJOVICE

IS 11b(2) Č. BUDĚJOVICE
BORŠOV

IS 11b(3) VČELNÁ
Č. BUDĚJOVICE

IS 11b(4) VČELNÁ
UL. NÁDRAŽNÍ

IS 11b(5) BORŠOV
Č. BUDĚJOVICE

IS 11b(6) BORŠOV
Č. BUDĚJOVICE

IS 11b(7) VČELNÁ

IS 11b(8) VČELNÁ
Č. BUDĚJOVICE

IS 11b(9) BORŠOV
Č. BUDĚJOVICE

IS 11b(10) BORŠOV
Č. BUDĚJOVICE

VEŠKERÉ DZ V ROZPORU S PÚP BUDE ZNEPLATNĚNO

Legenda:

- UZAVÍRKA MOSTU ev.č. 14325-5a a sil. III/1435
- OBJÍZDNÁ TRASA SMĚR VČELNÁ -> BORŠOV
- OBJÍZDNÁ TRASA SMĚR BORŠOV -> VČELNÁ
- OBJÍZDNÁ TRASA SMĚR ČB. I/3 -> VČELNÁ
- OBJÍZDNÁ TRASA SMĚR ČB. D3 -> BORŠOV
- OBJÍZDNÁ TRASA SMĚR UL. RYBÁŘSKÁ, SEVERNÍ

Dopravně inženýrské opatření

REKONSTRUKCE SIL. III/14325 - KOORDINACE S UZAVÍRKOU MOSTU ev. č. 14325-5a

Zadavatel: SUPER-KRETE CZECH s.r.o., p. Smekal, tel: 606 707 073

Zpracoval: Jiří Kubeš ml.

Email: technik@signistav.cz

Telefon: +420 702 100 810

Dne: 15.09.2025

Poznámka: ET.1

Signistav
DOPRAVNÍ ZNAČENÍ

01-10-2025

POLICIE ČESKÉ REPUBLIKY
KRAJSKÝ ÚŘAD
JIHOVÝCHODNÍ
ÚZEMNÍ ODBOH ČESKÉ BUDĚJOVICE
DOPRAVNÍ INSPEKTORÁT
POŠTOVNÍ PŘÍHRÁDKA 125
371 05 ČESKÉ BUDĚJOVICE