



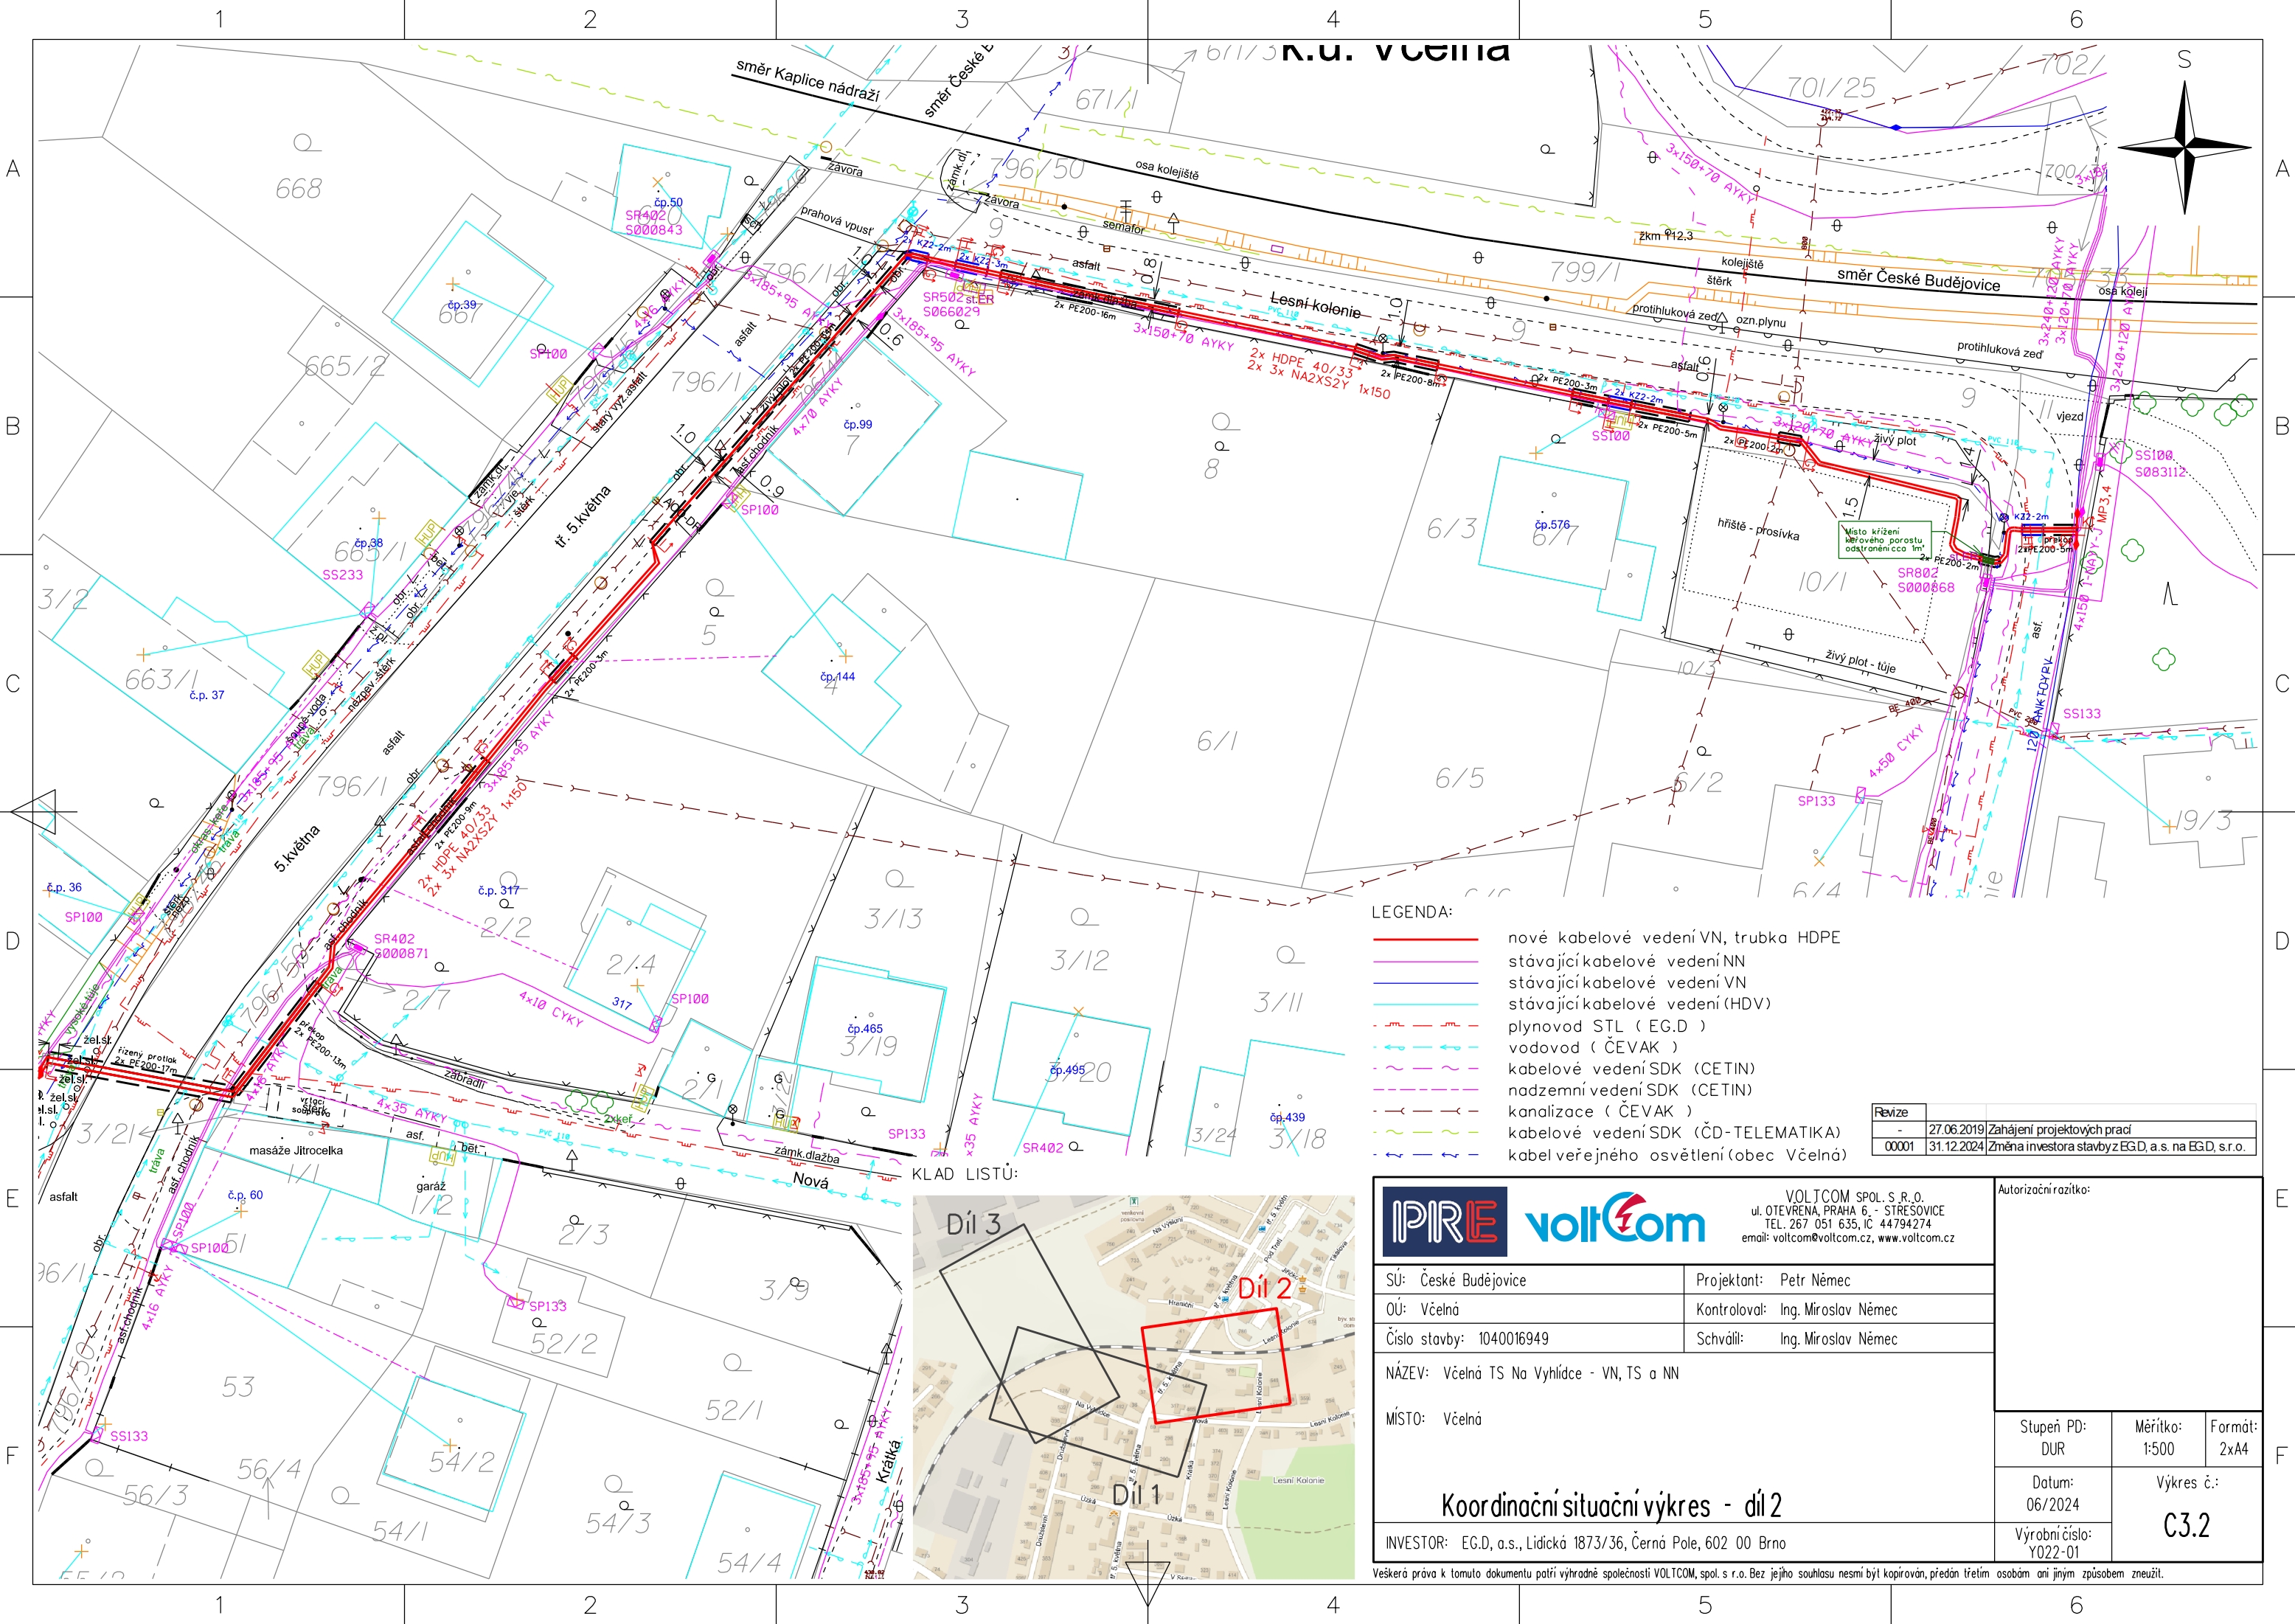

- LEGENDA:
- nové kabelové vedení VN, trubka HDPE
 - stávající kabelové vedení NN
 - stávající kabelové vedení VN
 - stávající kabelové vedení (HDV)
 - plynovod STL (EG.D)
 - vodovod (ČEVAK)
 - kabelové vedení SDK (CETIN)
 - nadzemní vedení SDK (CETIN)
 - kanalizace (ČEVAK)
 - kabelové vedení SDK (ČD-TELEMATIKA)
 - kabel veřejného osvětlení (obec Včelná)

Revize		
-	27.06.2019	Zahájení projektových prací
00001	31.12.2024	Změna investora stavbyz EG.D, a.s. na EG.D, s.r.o.

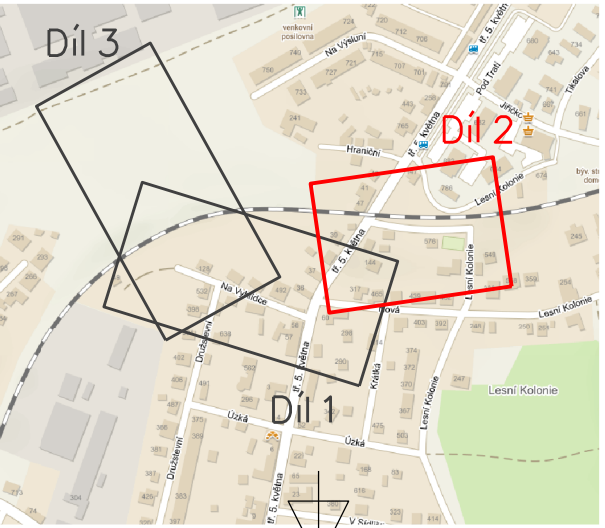

IPRE

voltCom

VOLTCOM SPOL. S R.O.
ul. OTEVŘENÁ, PRAHA 6 - STŘEŠOVICE
TEL. 267 051 635, IC 44794274
email: voltcom@voltcom.cz, www.voltcom.cz

Autorizační razítko:

SÚ: České Budějovice
OÚ: Včelná
Číslo stavby: 1040016949
NÁZEV: Včelná TS Na Vyhlídce - VN, TS a NN
MÍSTO: Včelná

Projektant: Petr Němec
Kontroloval: Ing. Miroslav Němec
Schválil: Ing. Miroslav Němec

Koordináční situační výkres - díl 2

INVESTOR: EG.D, a.s., Lidická 1873/36, Černá Pole, 602 00 Brno

Stupeň PD:
DUR

Datum:
06/2024

Výrobní číslo:
Y022-01

Měřítko:
1:500

Formát:
2x A4

Výkres č.:
C3.2

Veškerá práva k tomuto dokumentu patří výhradně společnosti VOLTCOM, spol. s r.o. Bez jejího souhlasu nesmí být kopírován, předán třetím osobám ani jiným způsobem zneužit.