


Vyjádření Policie ČR

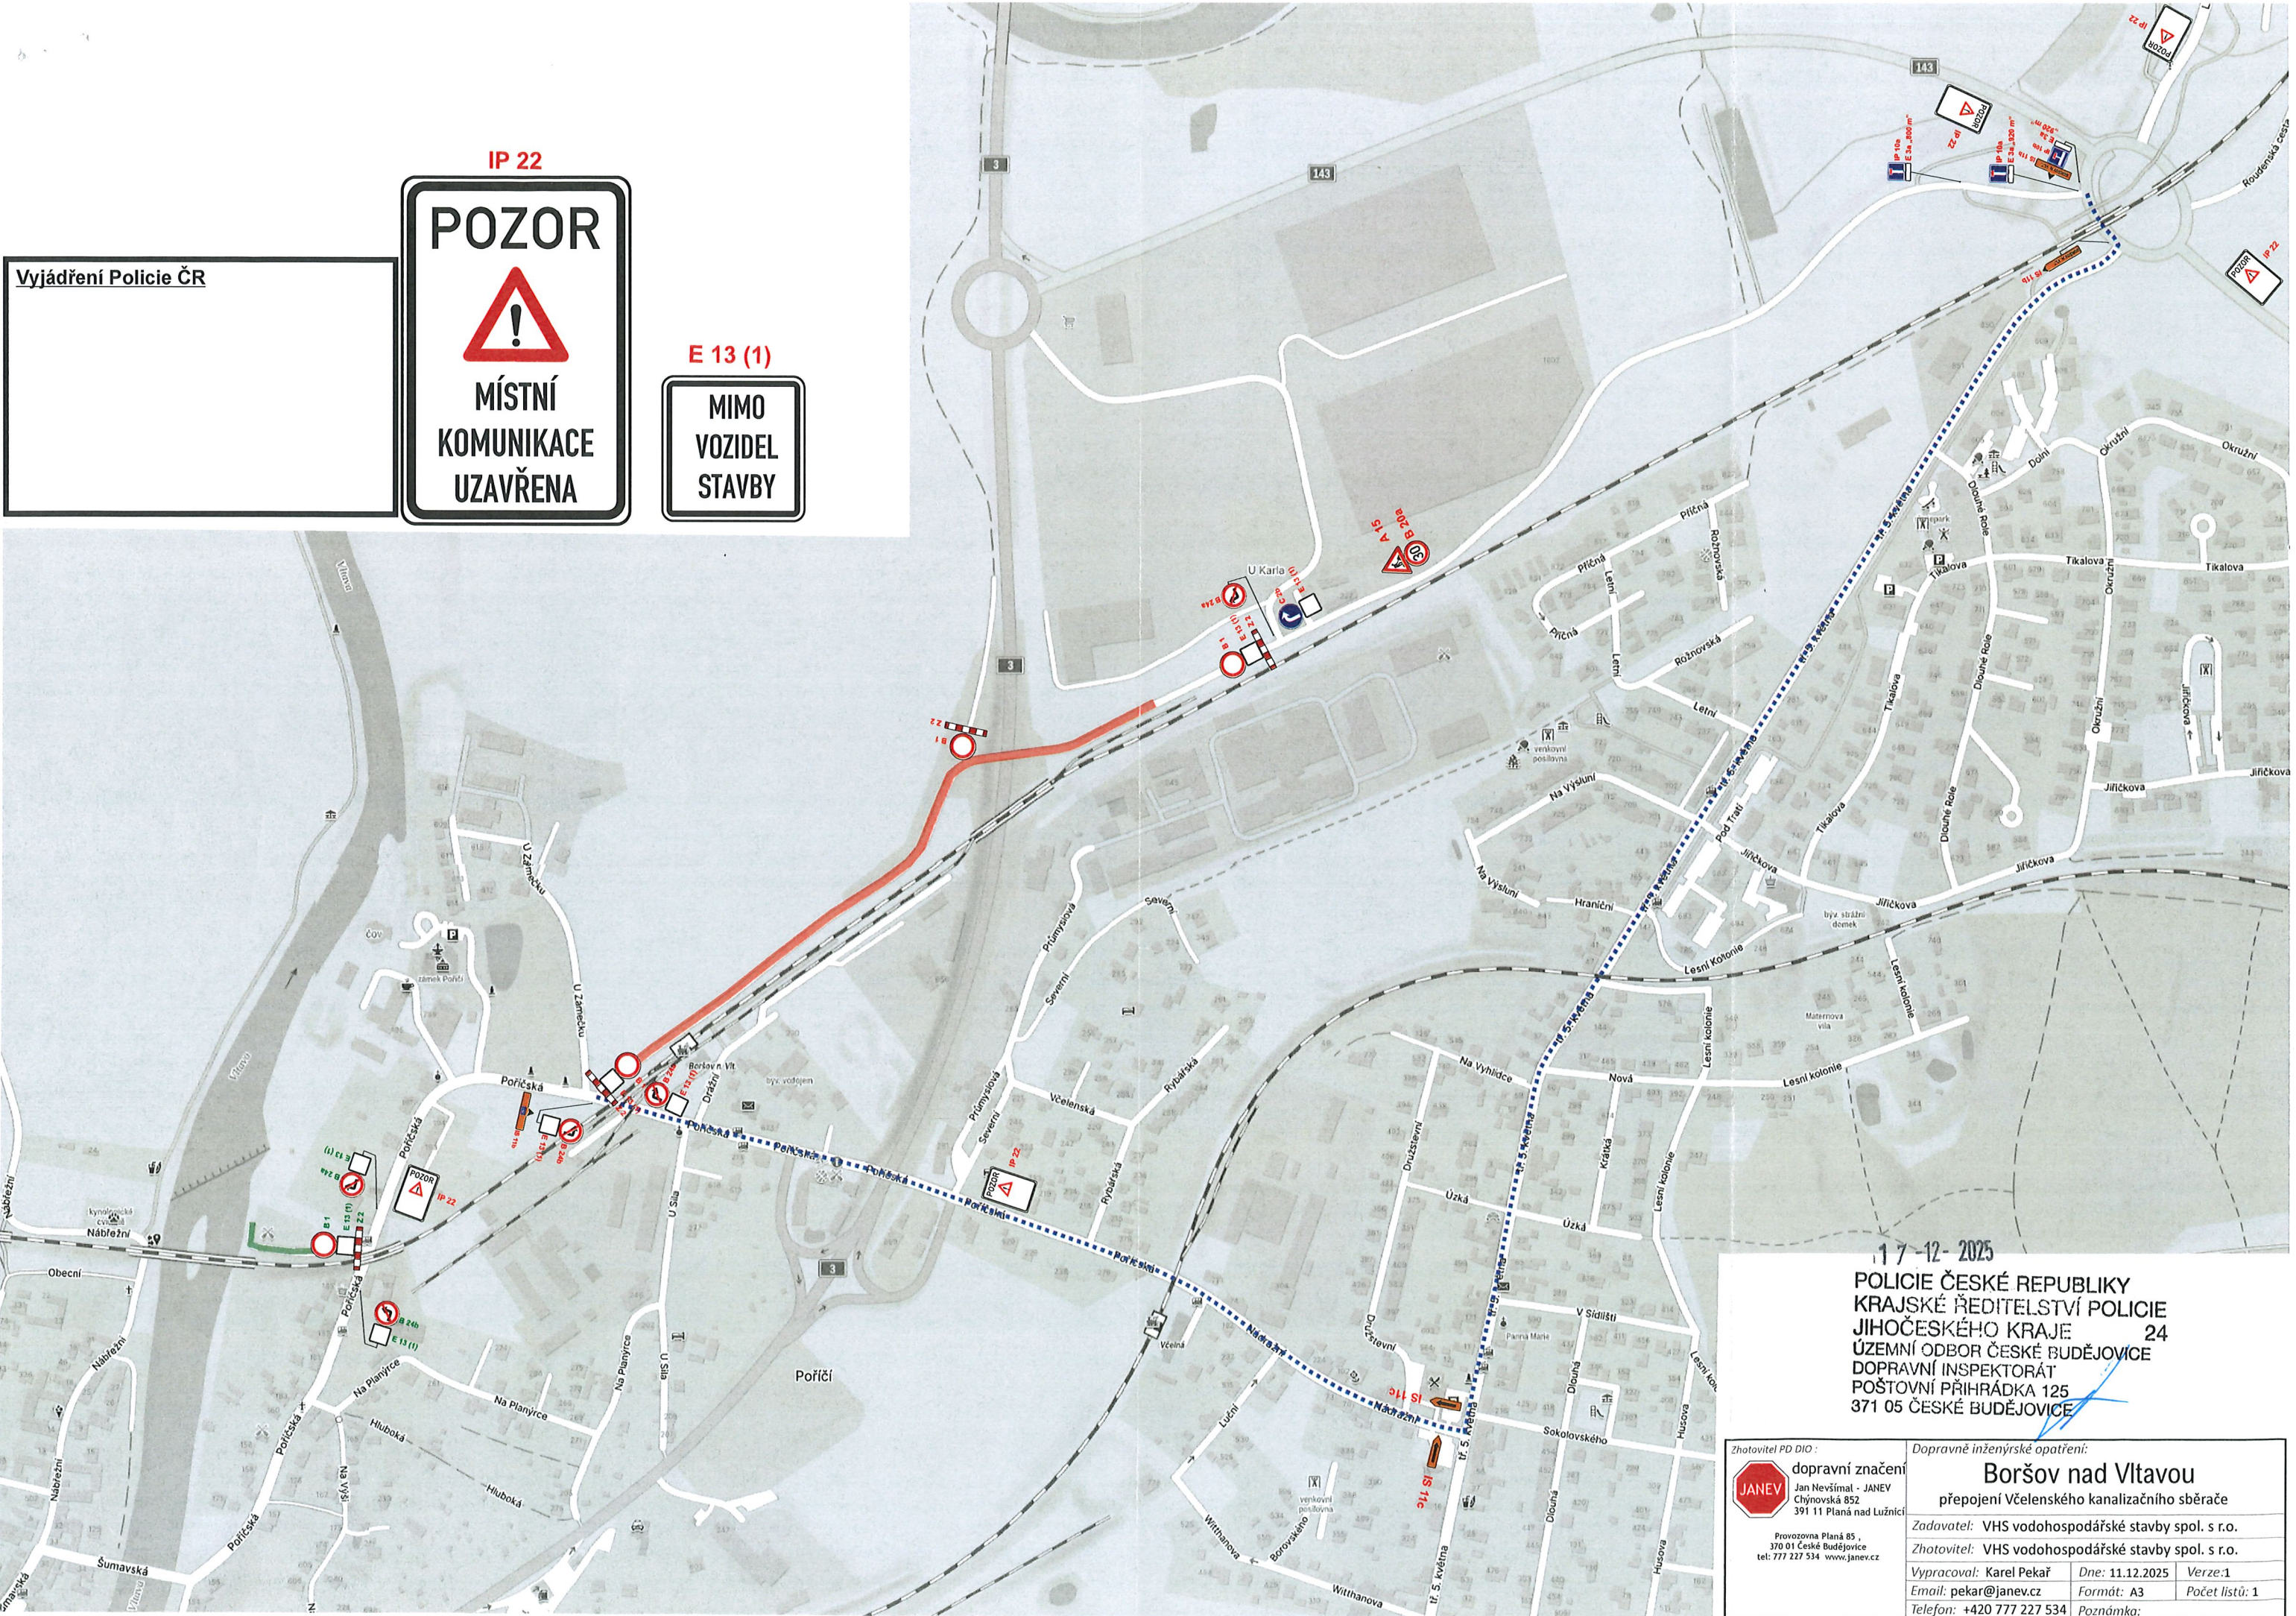

17-12-2025

POLICIE ČESKÉ REPUBLIKY
KRAJSKÉ ŘEDITELSTVÍ POLICIE
JIHOČESKÉHO KRAJE 24
ÚZEMNÍ ODBOR ČESKÉ BUDĚJOVICE
DOPRAVNÍ INSPEKTORÁT
POŠTOVNÍ PŘÍHRÁDKA 125
371 05 ČESKÉ BUDĚJOVICE

Zhotovitel PD DIO : dopravní značení Jan Nevšímal - JANEV Chýnovská 852 391 11 Planá nad Lužnicí Provozovna Planá 85, 370 01 České Budějovice tel: 777 227 534 www.janev.cz	Dopravně inženýrské opatření: Boršov nad Vltavou přepojení Včelenského kanalizačního sběrače Zadavatel: VHS vodohospodářské stavby spol. s r.o. Zhotovitel: VHS vodohospodářské stavby spol. s r.o. Vypracoval: Karel Pekař Email: pekar@janev.cz Telefon: +420 777 227 534 Dne: 11.12.2025 Formát: A3 Verze: 1 Počet listů: 1 Poznámka:
--	---