


18-05-2026

POLICIE ČESKÉ REPUBLIKY
 KRAJSKÉ ŘEDITELSTVÍ POLICIE
 JIHOČESKÉHO KRAJE 24
 ÚZEMNÍ ODBOR ČESKÉ BUDĚJOVICE
 DOPRAVNÍ INSPEKTORÁT
 POŠTOVNÍ PŘÍHRÁDKA 125
 371 05 ČESKÉ BUDĚJOVICE

Zhotovitel PD DIO :
DIOPROJEKTY.cz
 Objednatel PD DIO :
SPRÁVA ŽELEZNIC

Dopravně inženýrské opatření:
Uzavírka žel. přejezdu P5577 - Na Dolech, zast.K.Újezd

Zadavatel: SPRÁVA ŽELEZNIC s.o. - ST Č. Budějovice	Verze: 1	
Zhotovitel: Chládek & Tintěra, a.s. - Tomáš Landa 725 035 658	Počet listů: 1./1	
Vypracoval: Michal Jelínek	Dne: 05/2026	Formát: A3
Email: info@dioprojekty.cz	Poznámka: situace	
Telefon: +420 608 860 896		

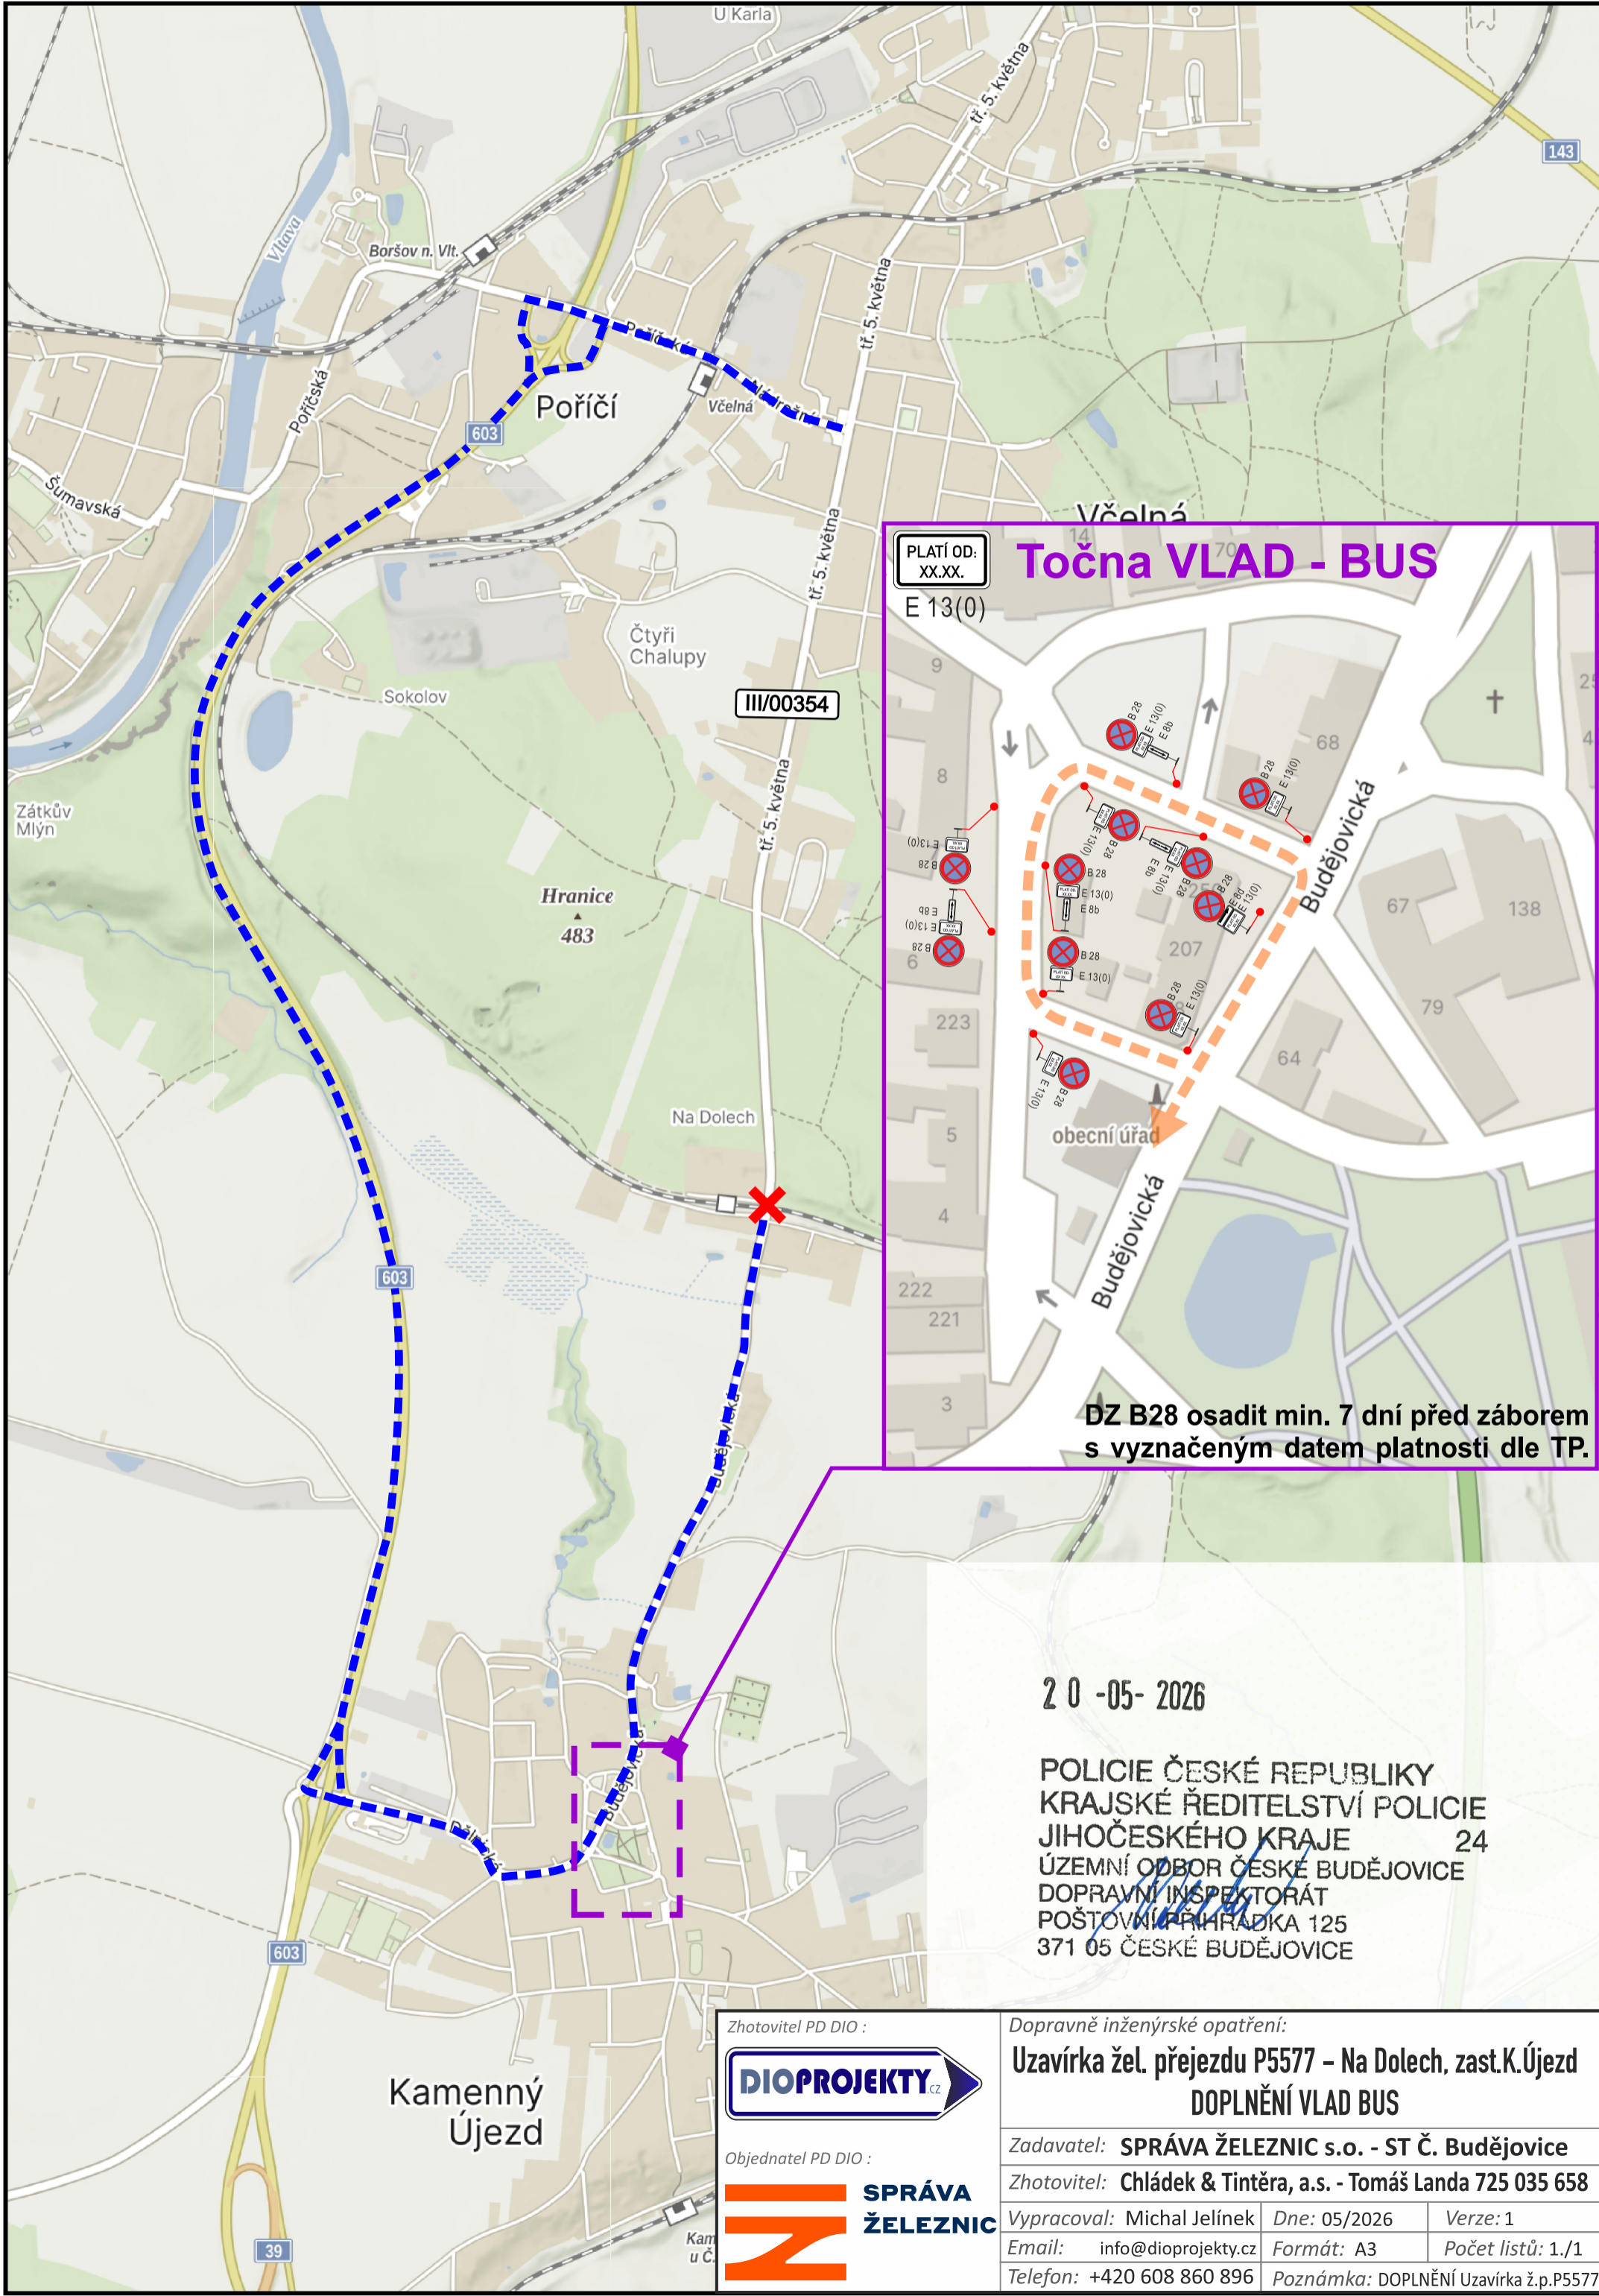

PLATÍ OD:
XX.XX.
E 13(0)

Točna VLAD - BUS

DZ B28 osadit min. 7 dní před zábořem s vyznačeným datem platnosti dle TP.

20 -05- 2026

POLICIE ČESKÉ REPUBLIKY
KRAJSKÉ ŘEDITELSTVÍ POLICIE
JIHOČESKÉHO KRAJE 24
ÚZEMNÍ ODBOR ČESKÉ BUDĚJOVICE
DOPRAVNÍ INSPEKTORÁT
POŠTOVNÍ PŘÍHRADKA 125
371 05 ČESKÉ BUDĚJOVICE

Zhotovitel PD DIO :



Objednatel PD DIO :



Dopravně inženýrské opatření:
**Uzavírka žel. přejezdu P5577 - Na Dolech, zast.K.Újezd
DOPLNĚNÍ VLAD BUS**

Zadavatel: SPRÁVA ŽELEZNIC s.o. - ST Č. Budějovice		
Zhotovitel: Chládek & Tintěra, a.s. - Tomáš Landa 725 035 658		
Vypracoval: Michal Jelínek	Dne: 05/2026	Verze: 1
Email: info@dioprojekty.cz	Formát: A3	Počet listů: 1./1
Telefon: +420 608 860 896	Poznámka: DOPLNĚNÍ Uzavírka ž.p.P5577	