



Detail DZ:

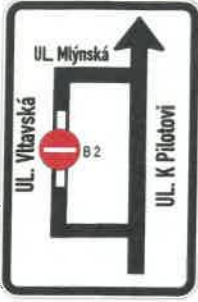

IS 11a



IP 22

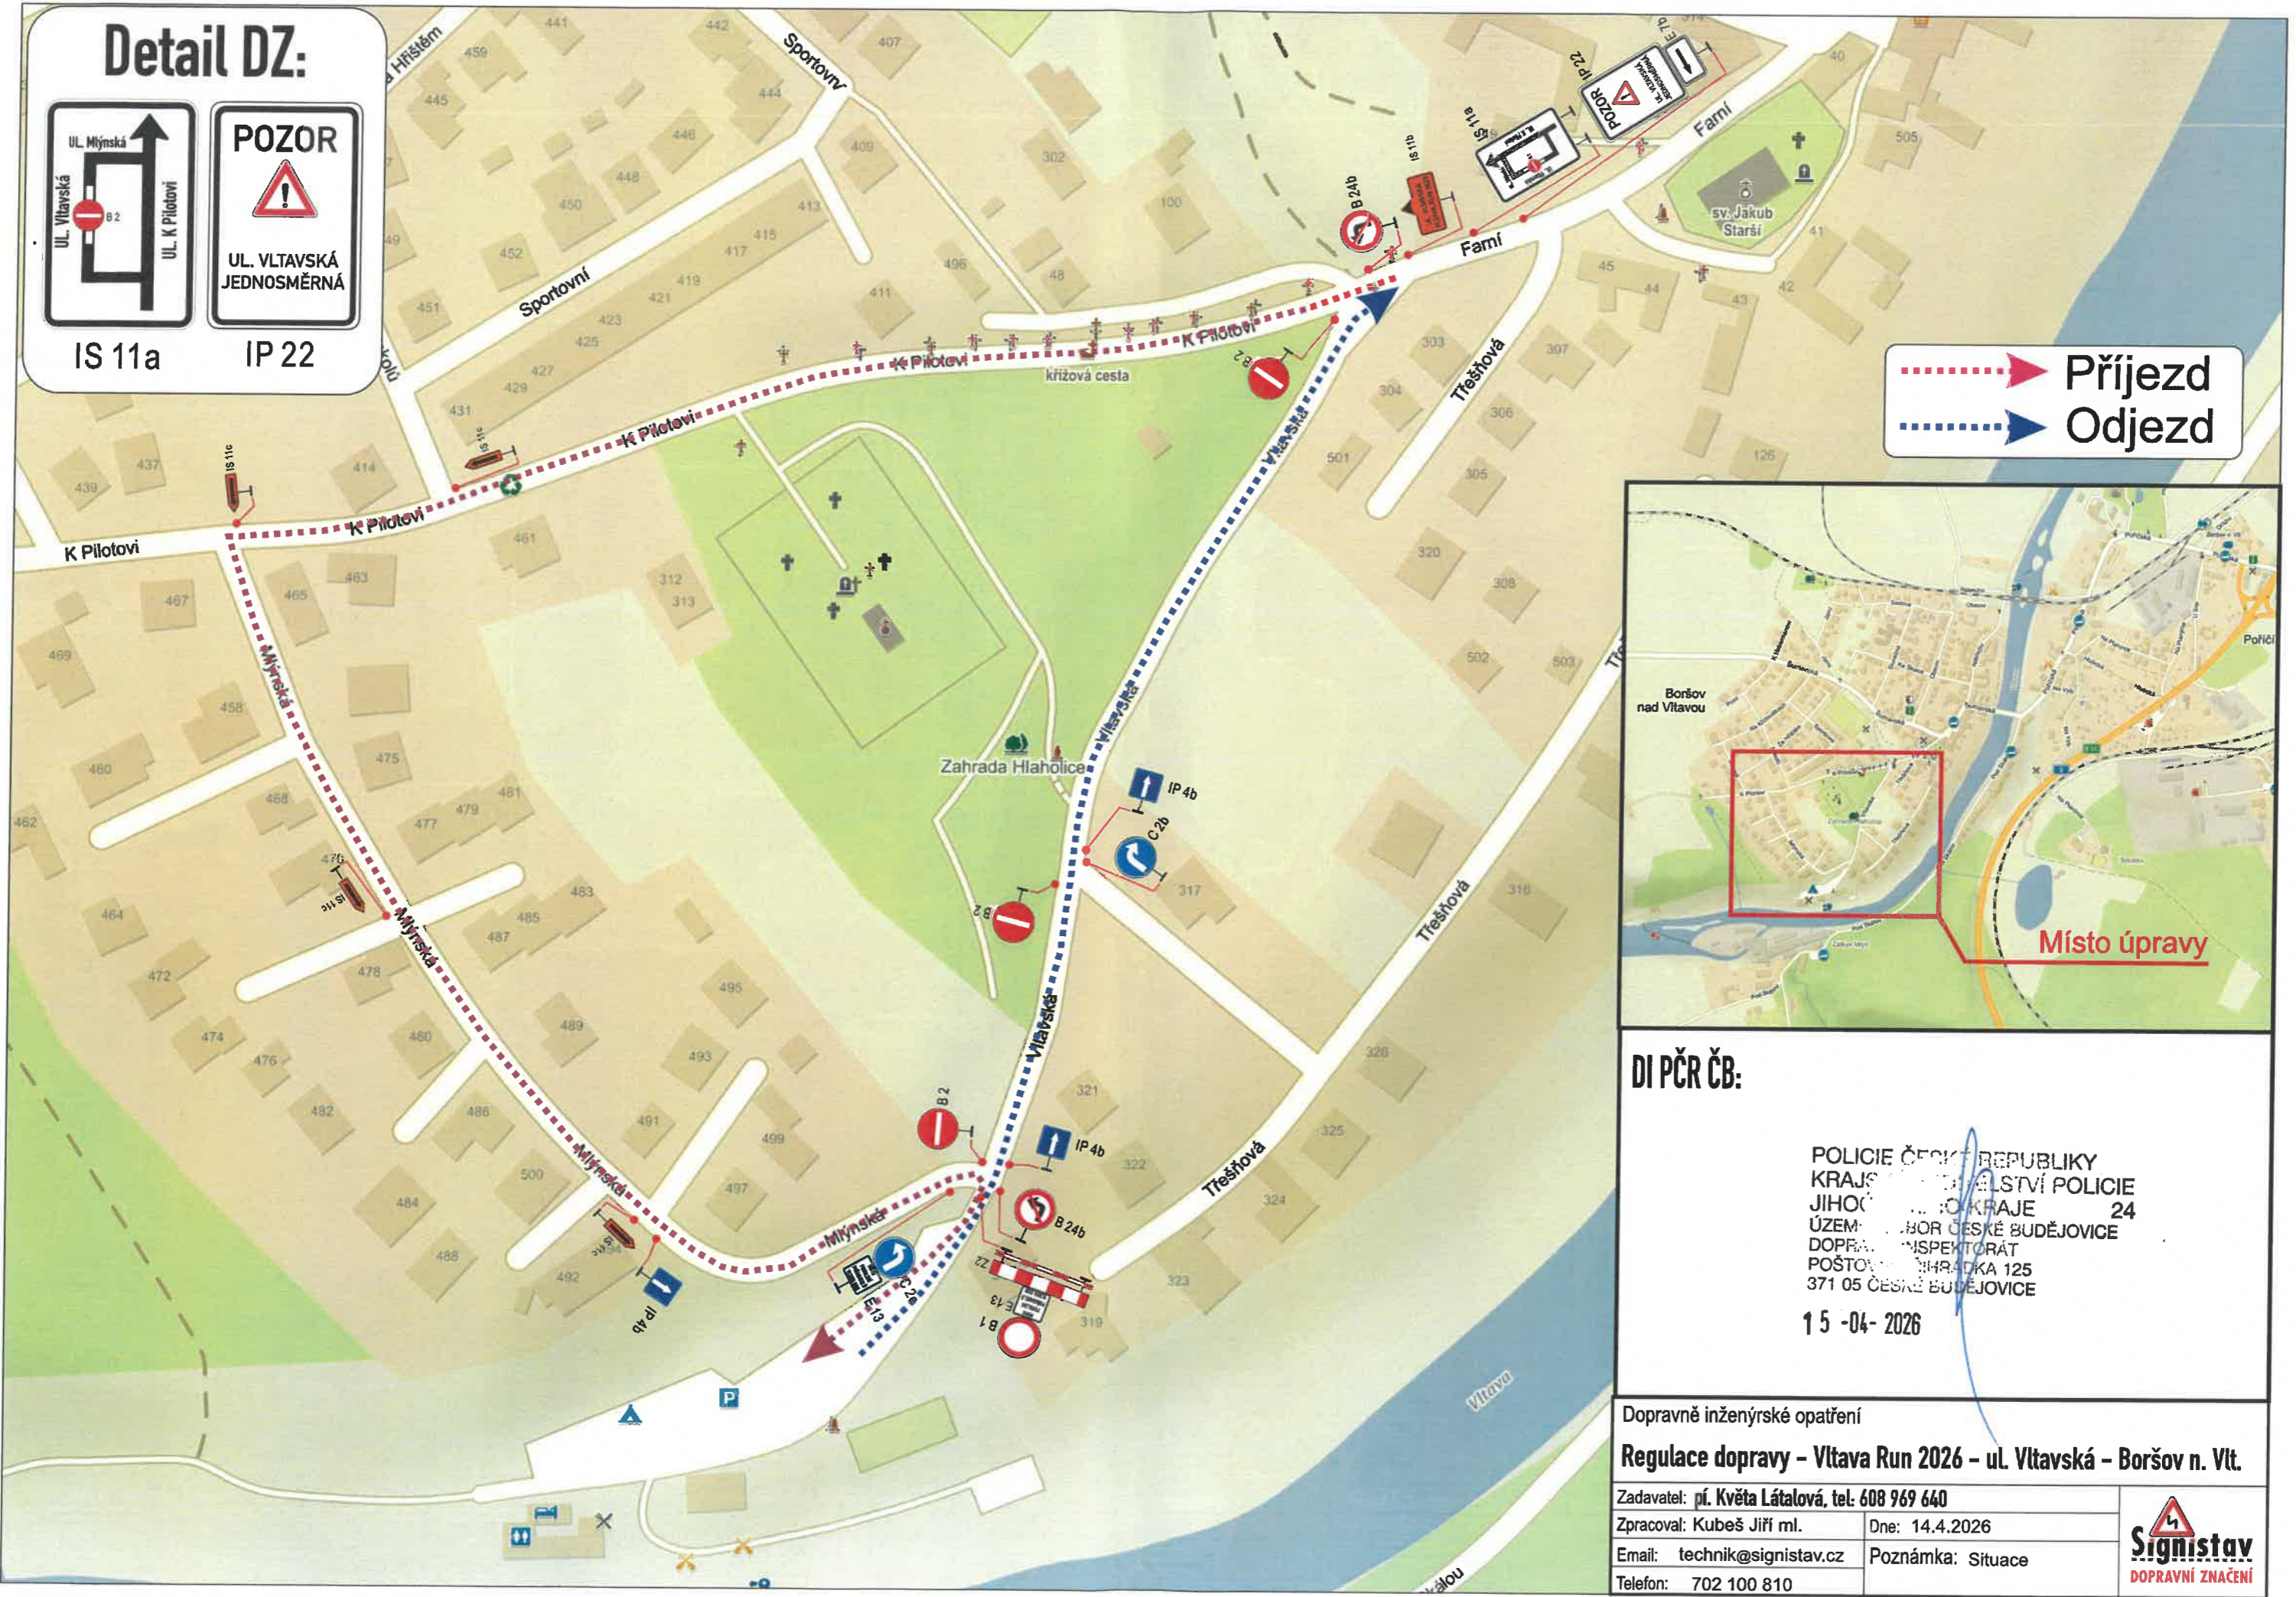

DI PČR ČB:

POLICIE ČESKÉ REPUBLIKY
 KRAJSKÝ ÚŘAD JIHOČESKÝ KRAJE 24
 ÚZEMNÍ SPRÁVA BORŮV ČESKÉ BUDĚJOVICE
 DOPRAVNÍ INSPEKTORÁT
 POŠTOVNÍ NÁHRADKA 125
 371 05 ČESKÉ BUDĚJOVICE
 15 -04- 2026

Dopravně inženýrské opatření		
Regulace dopravy - Vltava Run 2026 - ul. Vltavská - Boršov n. Vlt.		
Zadavatel: pí. Květa Látalová, tel: 608 969 640	Dne: 14.4.2026	
Zpracoval: Kubeš Jiří ml.	Poznámka: Situace	
Email: technik@signistav.cz	Telefon: 702 100 810	