


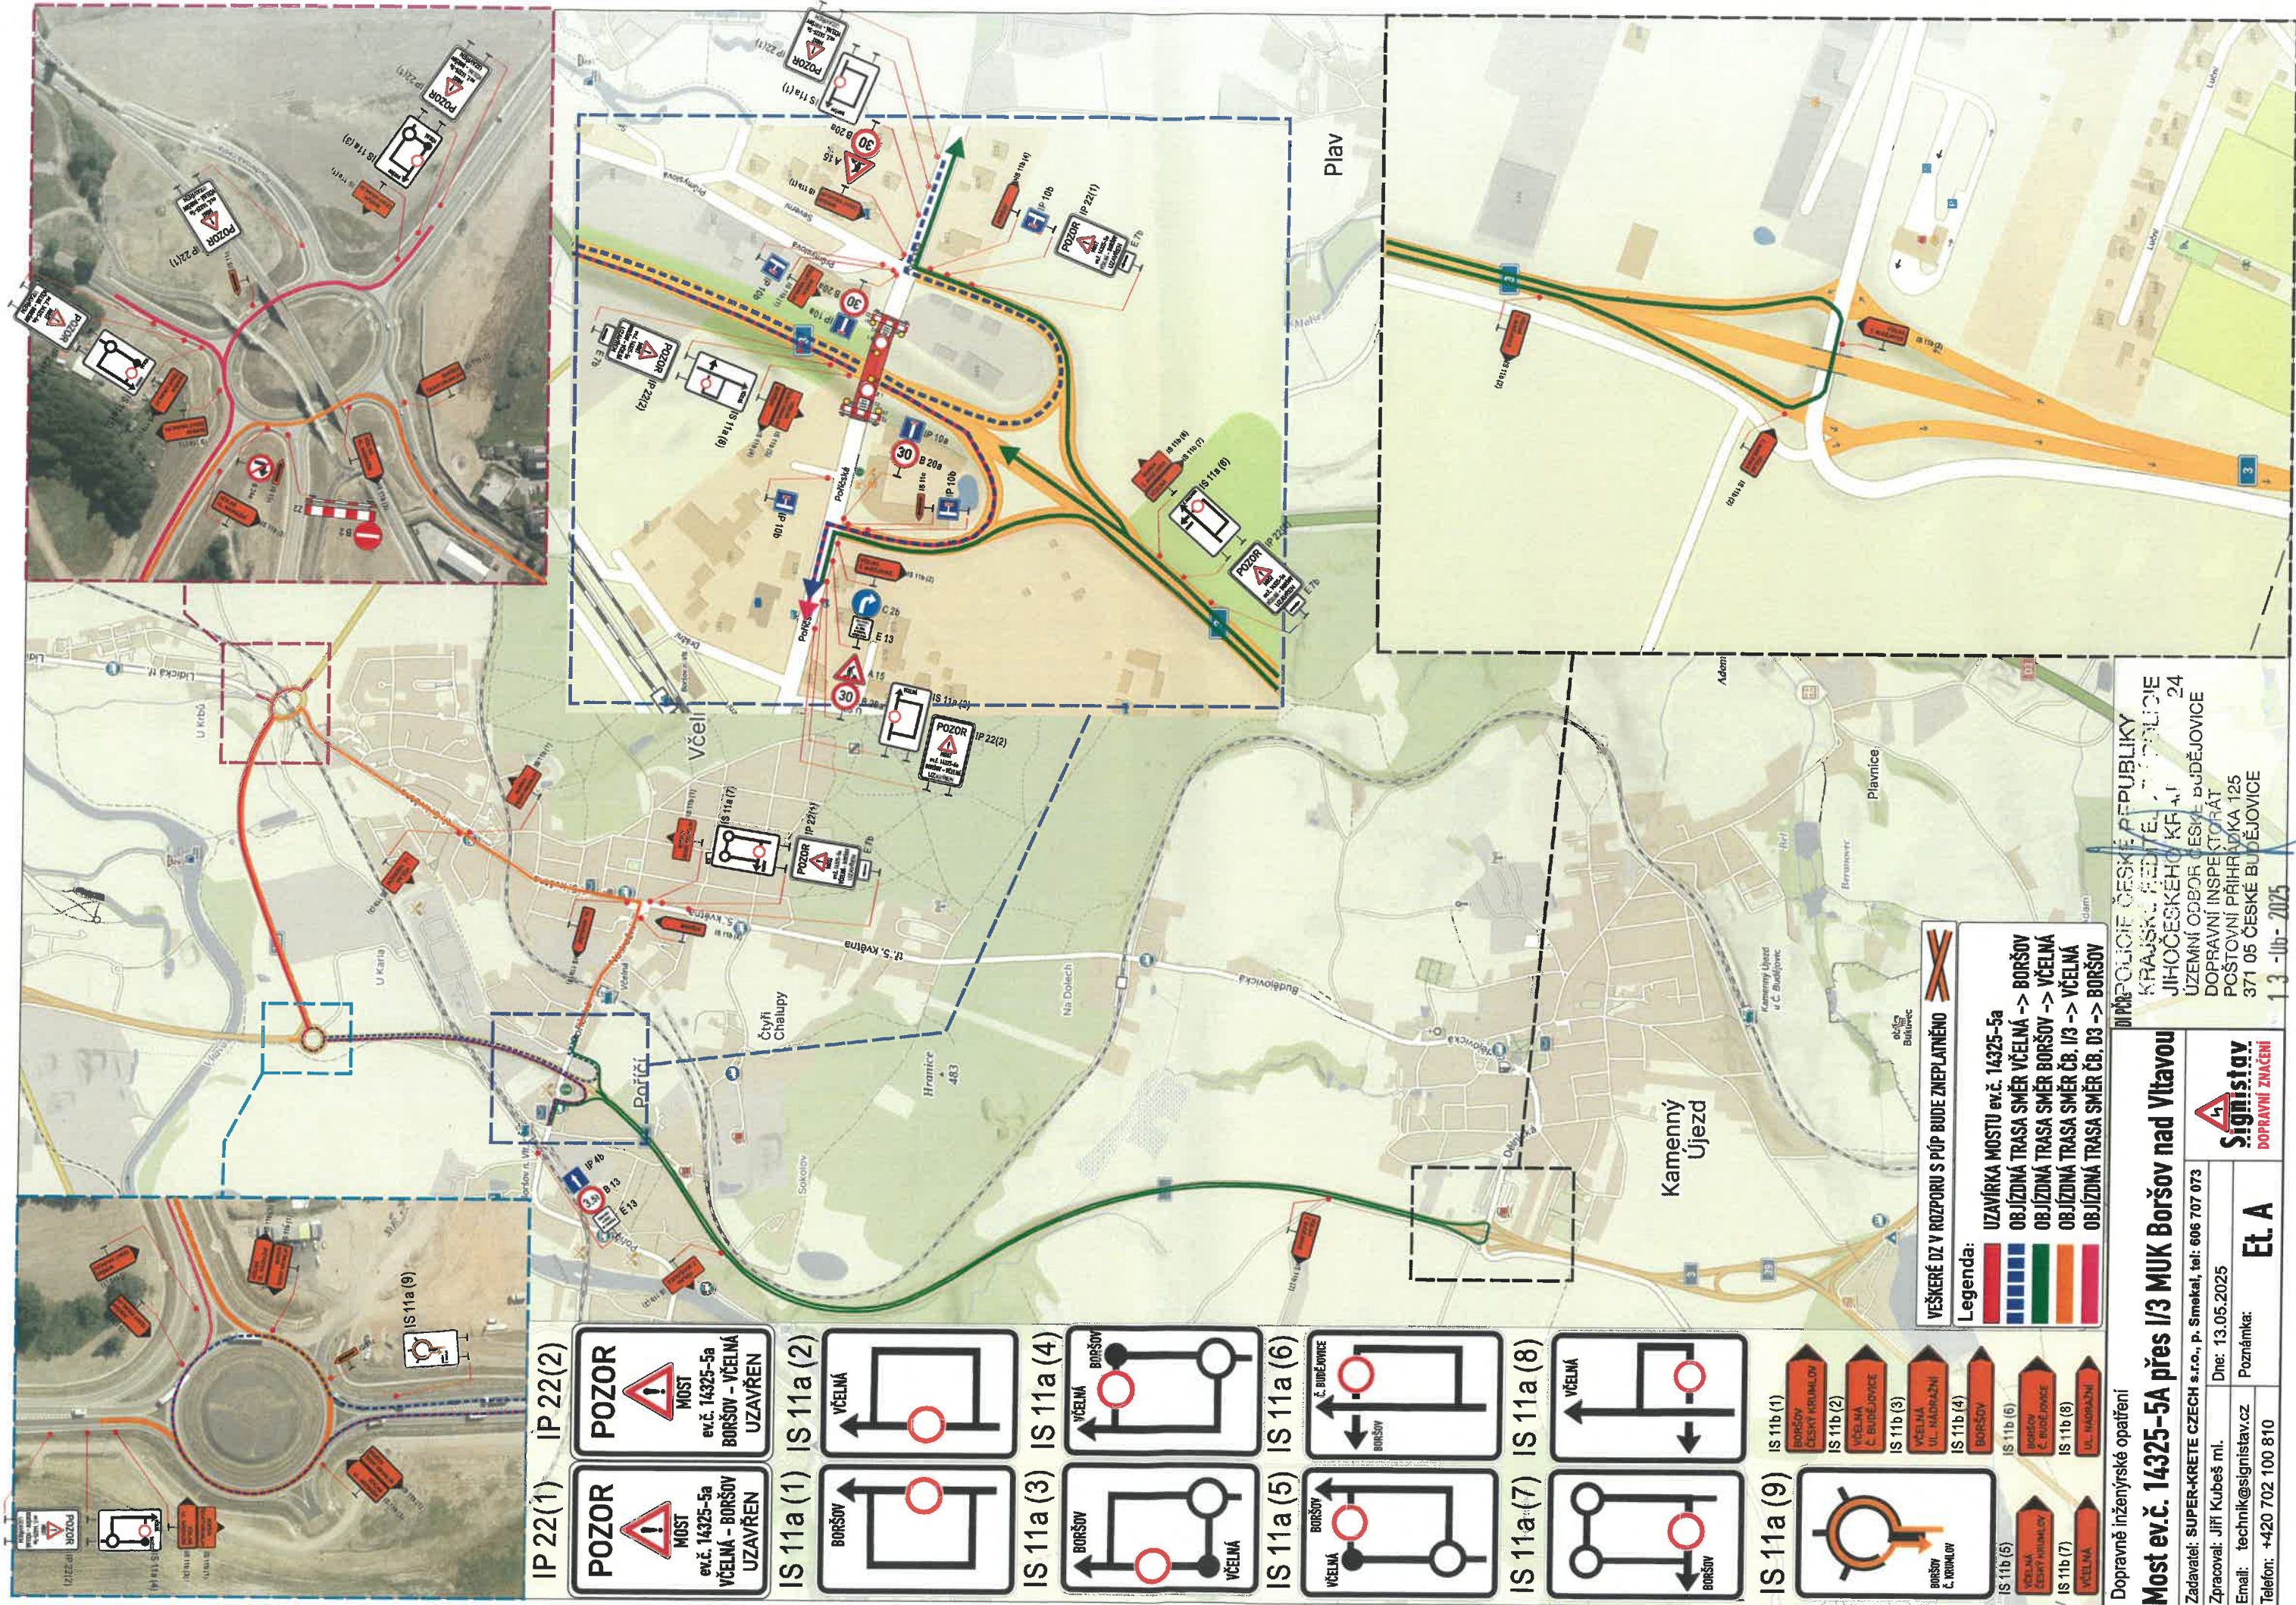

Dopravně inženýrské opatření

Most ev.č. 14325-5A přes I/3 MUK Boršov nad Vltavou

Zadavatel: SUPER-KRETE CZECH s.r.o., p. Smekal, tel: 606 707 073

Zpracoval: Jiří Kubeš ml. Dne: 13.05.2025

Email: technik@signistav.cz Poznámka:

Telefon: +420 702 100 810

Signistav
DOPRAVNÍ ZNAČENÍ

Et. A

OPRAVY ČESKÉ REPUBLIKY
KRAJSKÁ ŘEDITELNA ŽILNY
JIHOČESKÉHO KRAJE
ÚZEMNÍ ODBOR ČESKÉ BUDĚJOVICE
DOPRAVNÍ INSPEKTORÁT
POŠTOVNÍ PŘÍHRÁDKA 125
371 05 ČESKÉ BUDĚJOVICE
13 - úb - 2025

- VŠEČERÉ DZ V ROZPORU S PŮP BUDE ZNEPLATNĚNO**
- Legenda:**
- UZAVÍRKA MOSTU ev.č. 14325-5a
 - OBJÍZDNÁ TRASA SMĚR VČELNÁ -> BORŠOV
 - OBJÍZDNÁ TRASA SMĚR BORŠOV -> VČELNÁ
 - OBJÍZDNÁ TRASA SMĚR ČB. I/3 -> VČELNÁ
 - OBJÍZDNÁ TRASA SMĚR ČB. D3 -> BORŠOV

- IP 22(1) IP 22(2)
- POZOR** **POZOR**
MOST ev.č. 14325-5a
VČELNÁ - BORŠOV
UZAVŘEN
- IS 11a(1) IS 11a(2)
- BORŠOV VČELNÁ
- IS 11a(3) IS 11a(4)
- BORŠOV VČELNÁ
- IS 11a(5) IS 11a(6)
- BORŠOV VČELNÁ
- IS 11a(7) IS 11a(8)
- BORŠOV VČELNÁ
- IS 11a(9)
- BORŠOV VČELNÁ
- IS 11b(1) IS 11b(2) IS 11b(3) IS 11b(4) IS 11b(5) IS 11b(6) IS 11b(7) IS 11b(8)
- BORŠOV VČELNÁ