

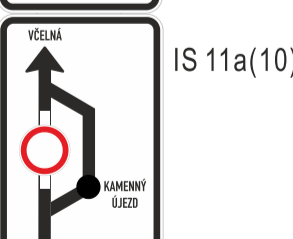
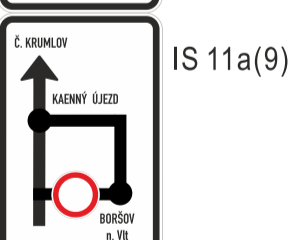
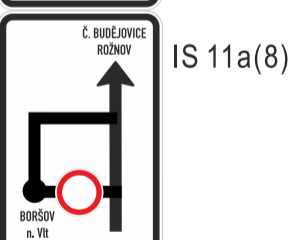
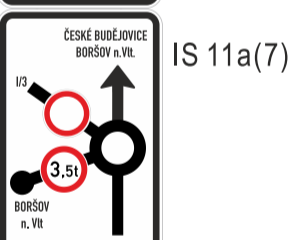
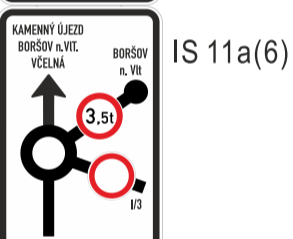
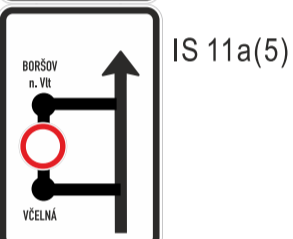
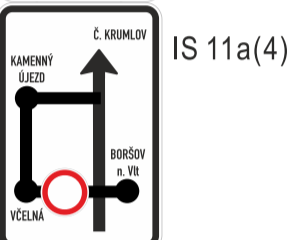
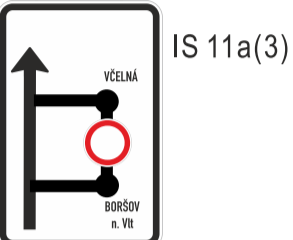


POZOR IP 22(1)
 ŽEL. PŘEJEZD
 P5578 - VČELNÁ
 sil. III/14325
 UZAVŘEN

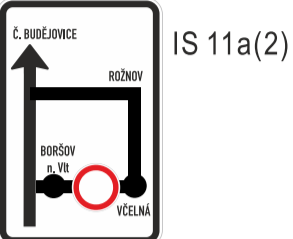

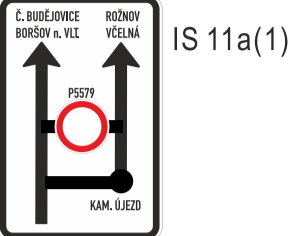

- IS 11b(1) ROŽNOV VČELNÁ
- IS 11b(2) BORŠOV n.Vlt. ROŽNOV
- IS 11b(3) BORŠOV n.Vlt.
- IS 11b(4) VČELNÁ ROŽNOV


Zhotovitel PD DIO :
DIOPROJEKTY.cz
 Objednatel PD DIO :

EDIKT

Dopravně inženýrské opatření:
Rekonstrukce žel. přejezdu P5578 - Včelná
 Zadavatel: **Správa železnic so, Stavební správa západ**
 Zhotovitel: **EDIKT a. s. - Radim Adámek - 737 257 671**
 Vypracoval: Michal Jelínek Dne: 3/2023 Verze: 1
 Email: info@dioprojekty.cz Formát: A3 Počet listů: 1. /2
 Telefon: +420 608 860 896 Poznámka: **Objízdné trasy**


POZOR IP 22(2)

 PROJÍždíte STAVBOU

ZÓNA IZ 8a

 PLATÍ OD XX.XX PARKOVÁNÍ UZAVŘENO STAVEBNÍ ČINNOST

ZÓNA IZ 8b

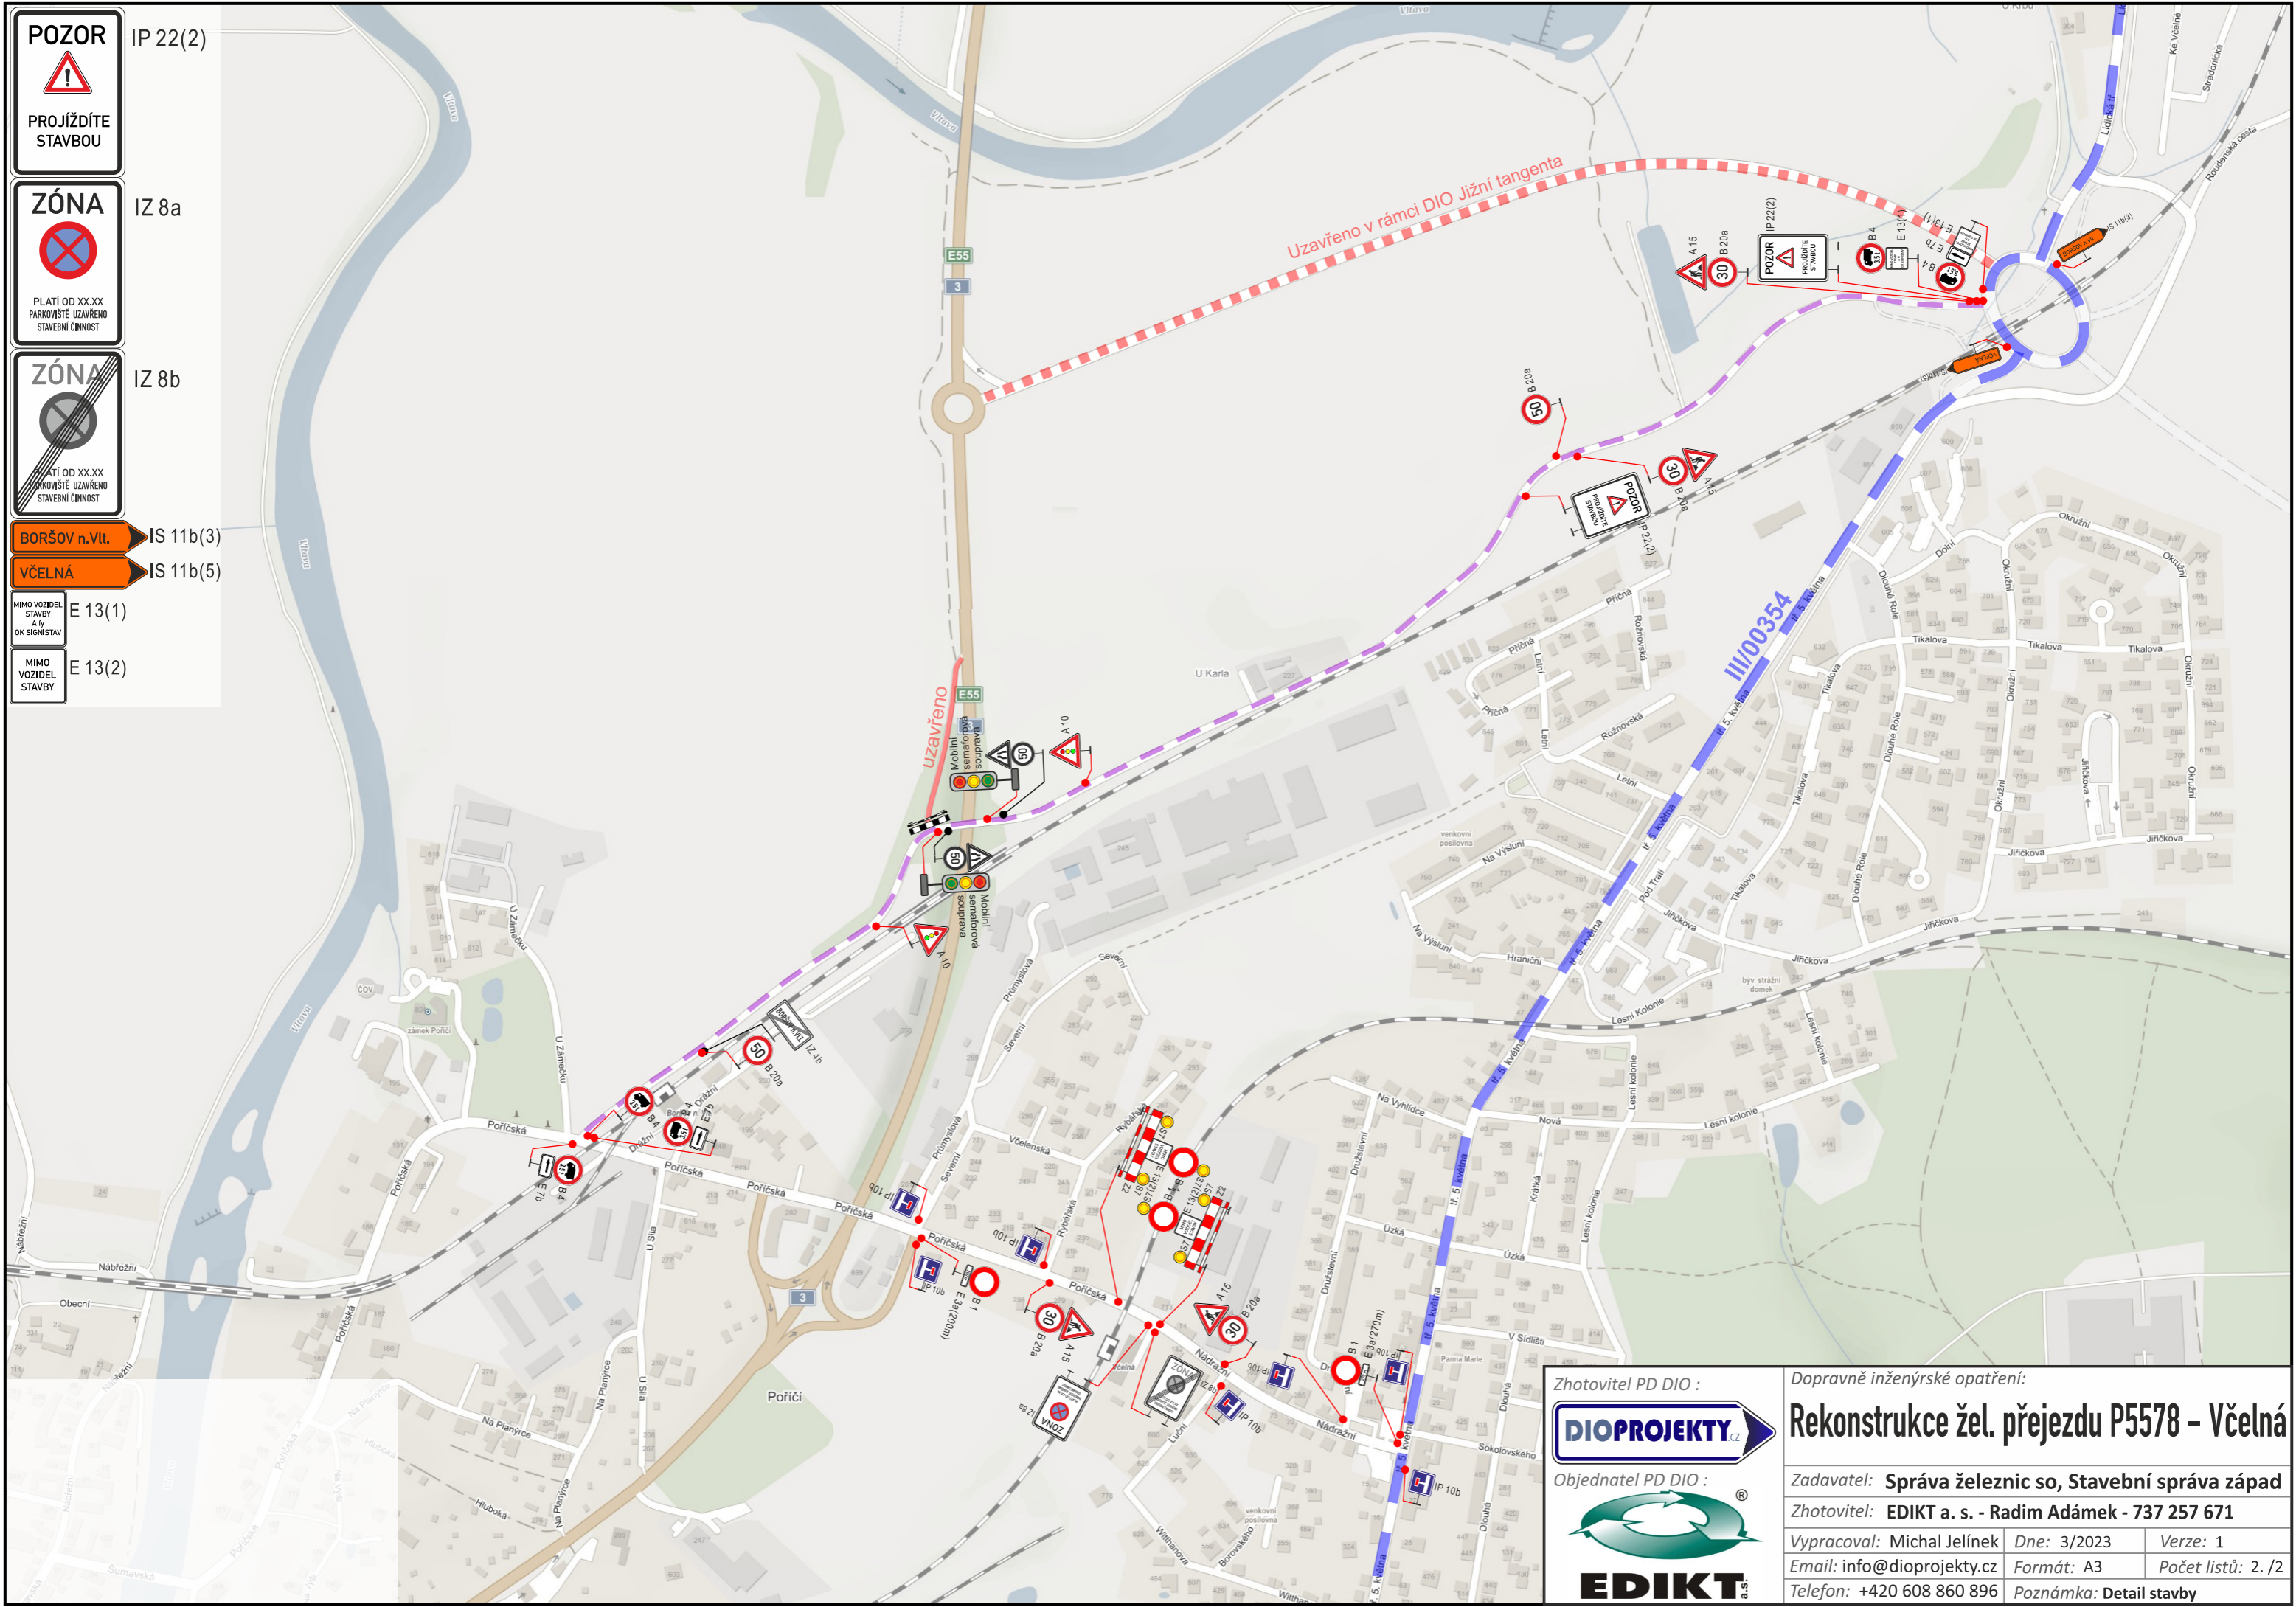 PLATÍ OD XX.XX PARKOVÁNÍ UZAVŘENO STAVEBNÍ ČINNOST

BORŠOV n.Vlt. IS 11b(3)
VČELNÁ IS 11b(5)

MIMO VOZIDEL STAVBY A ty OK SIGNISTAV E 13(1)
 MIMO VOZIDEL STAVBY E 13(2)



Zhotovitel PD DIO :

 Objednatel PD DIO :


Dopravně inženýrské opatření:
Rekonstrukce žel. přejezdu P5578 - Včelná

Zadavatel: **Správa železnic so, Stavební správa západ**
 Zhotovitel: **EDIKT a. s. - Radim Adámek - 737 257 671**

Vypracoval: Michal Jelínek	Dne: 3/2023	Verze: 1
Email: info@dioprojekty.cz	Formát: A3	Počet listů: 2. /2
Telefon: +420 608 860 896	Poznámka: Detail stavby	