


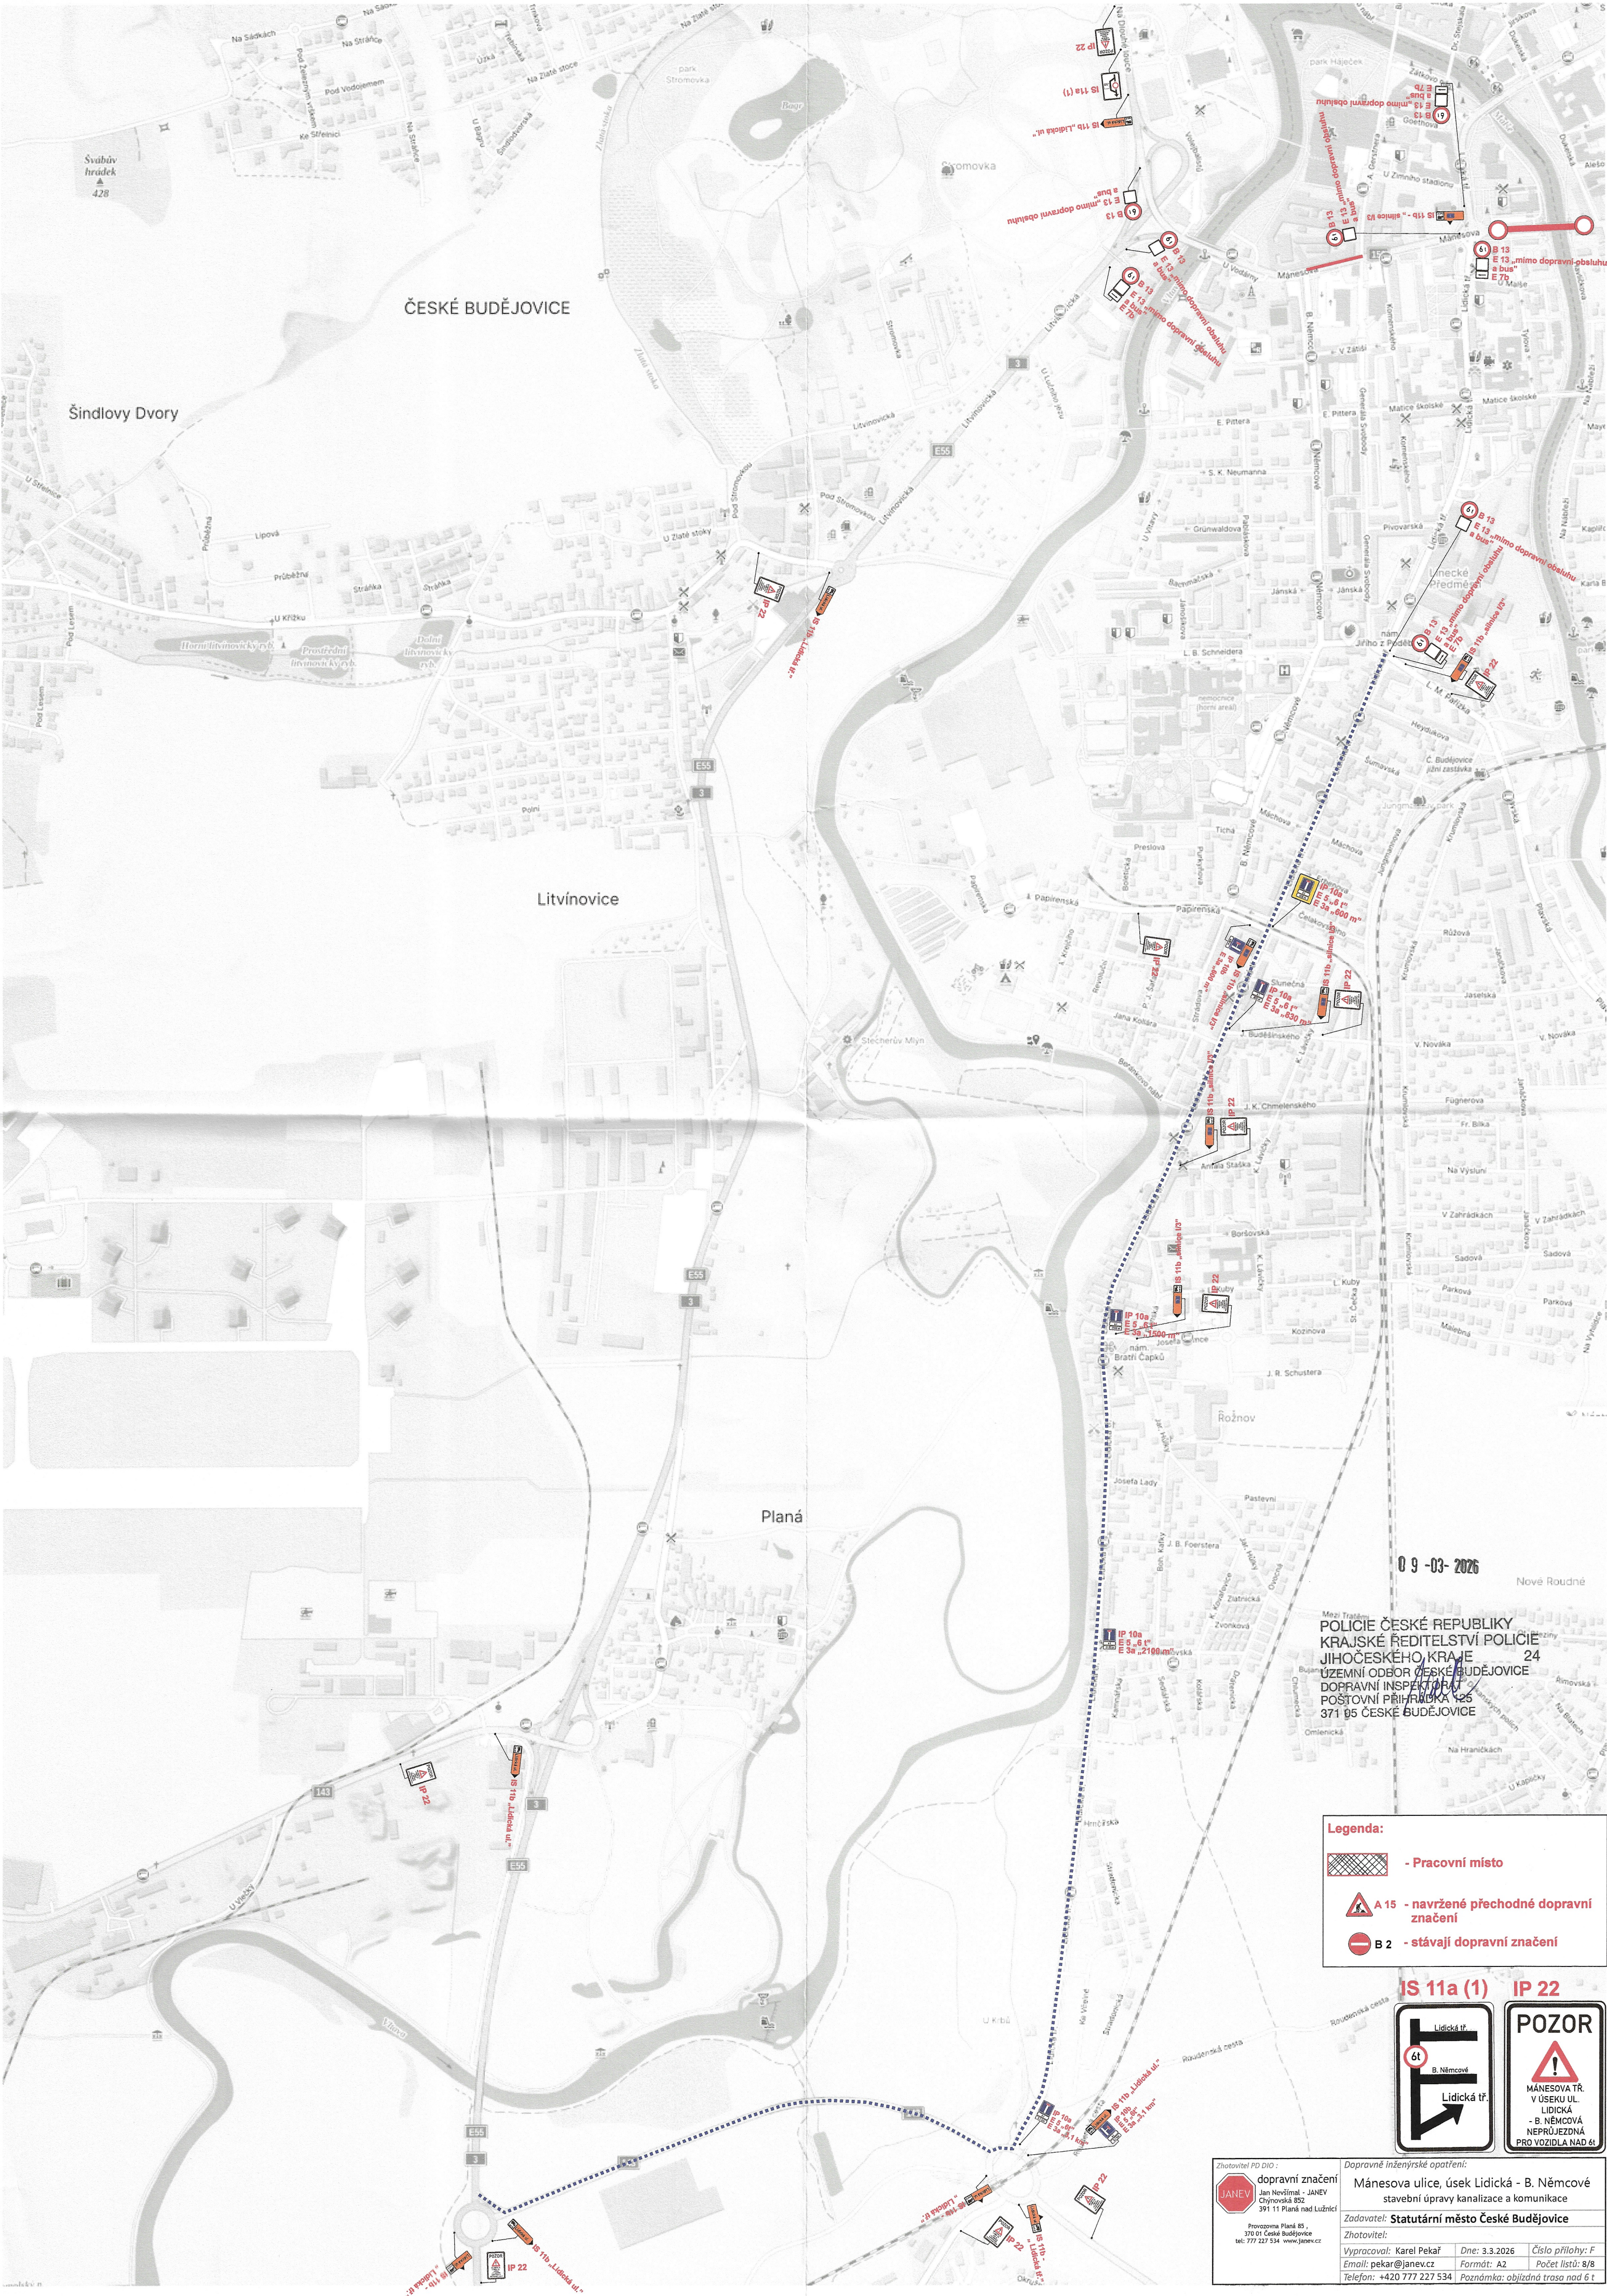

Legenda:

- Pracovní místo
- A 15 - navrhované přechodné dopravní značení
- B 2 - stávající dopravní značení

IS 11a (1)

IP 22

POZOR

MÁNEŠOVA TR. V ÚSEKU UL. LIDICKÁ - B. NĚMCOVÁ NEPRŮJEZDNÁ PRO VOZIDLA NAD 6 t

Zhotovitel PD DIO : **dopravní značení**
Jan Nejdřmal - JANEV
Chynovská 852
391 11 Planá nad Lužnicí
Pracoviště Planá 85
370 01 České Budějovice
tel: 777 227 534 www.janev.cz

Dopravní inženýrské opatření:
Mánesova ulice, úsek Lidická - B. Němcové
stavební úpravy kanalizace a komunikace

Zadavatel: **Statutární město České Budějovice**
Zhotovitel:
Vyracoval: Karel Pekař Dne: 3.3.2026 Číslo přílohy: F
Email: pekar@janev.cz Formát: A2 Počet listů: 8/8
Telefon: +420 777 227 534 Poznámka: objízdná trasa nad 6 t