


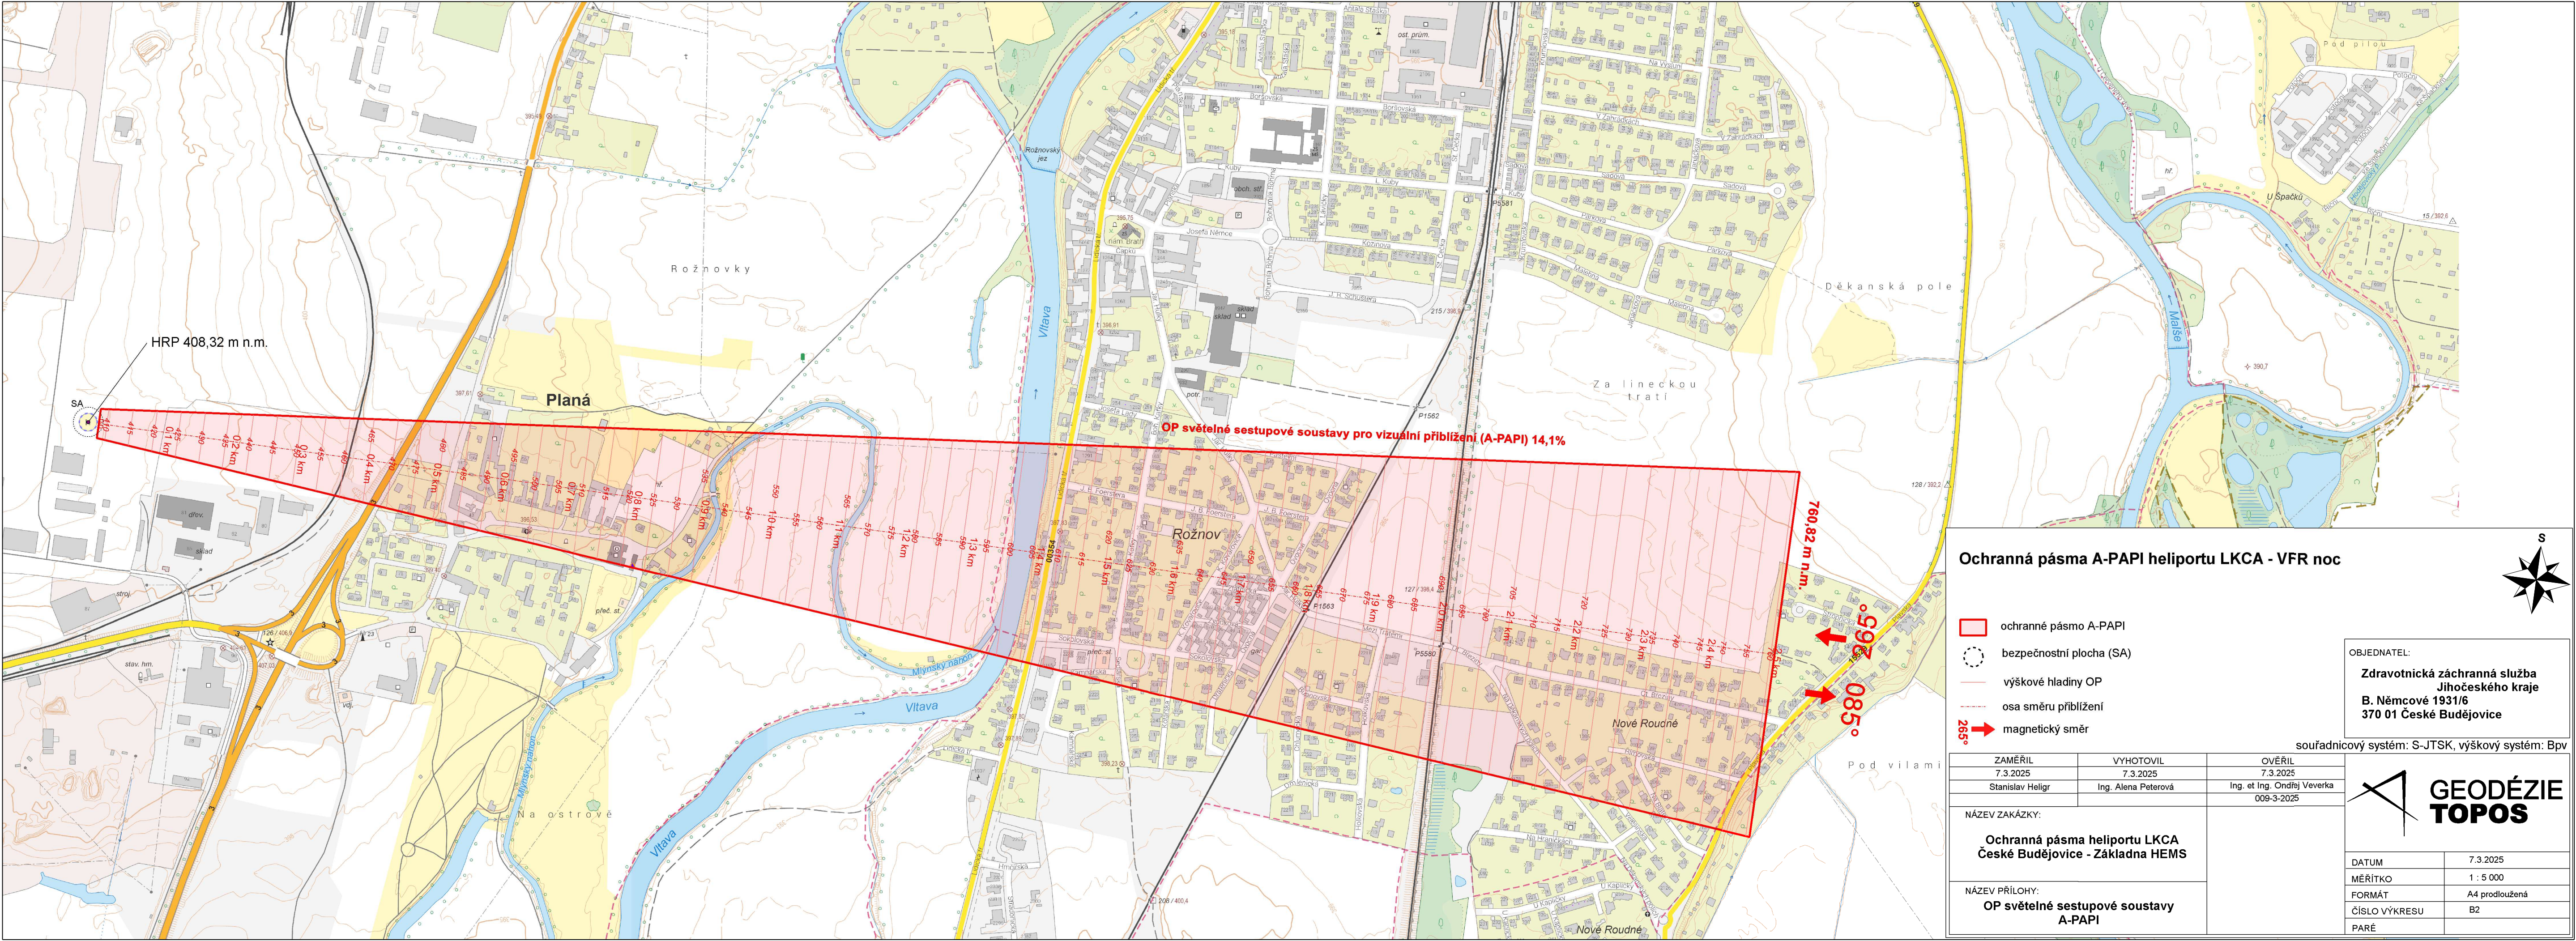

Ochranná pásma A-PAPI heliportu LKCA - VFR noc

- ochranné pásmo A-PAPI
- bezpečnostní plocha (SA)
- výškové hladiny OP
- osa směru přiblížení
- magnetický směr

OBJEDNATEL:
**Zdravotnická záchranná služba
Jihočeského kraje
B. Němcové 1931/6
370 01 České Budějovice**

souřadnicový systém: S-JTSK, výškový systém: Bpv

ZAMĚŘIL	VÝHOTOVIL	OVĚŘIL
7.3.2025	7.3.2025	7.3.2025
Stanislav Helgr	Ing. Alena Peterová	Ing. et Ing. Ondřej Veverka
		009-3-2025

NÁZEV ZAKÁZKY:

**Ochranná pásma heliportu LKCA
České Budějovice - Základna HEMS**

NÁZEV PŘÍLOHY:
**OP světelné sestupové soustavy
A-PAPI**



DATUM	7.3.2025
MĚŘITKO	1 : 5 000
FORMÁT	A4 prodloužená
ČÍSLO VÝKRESU	B2
PARÉ	