


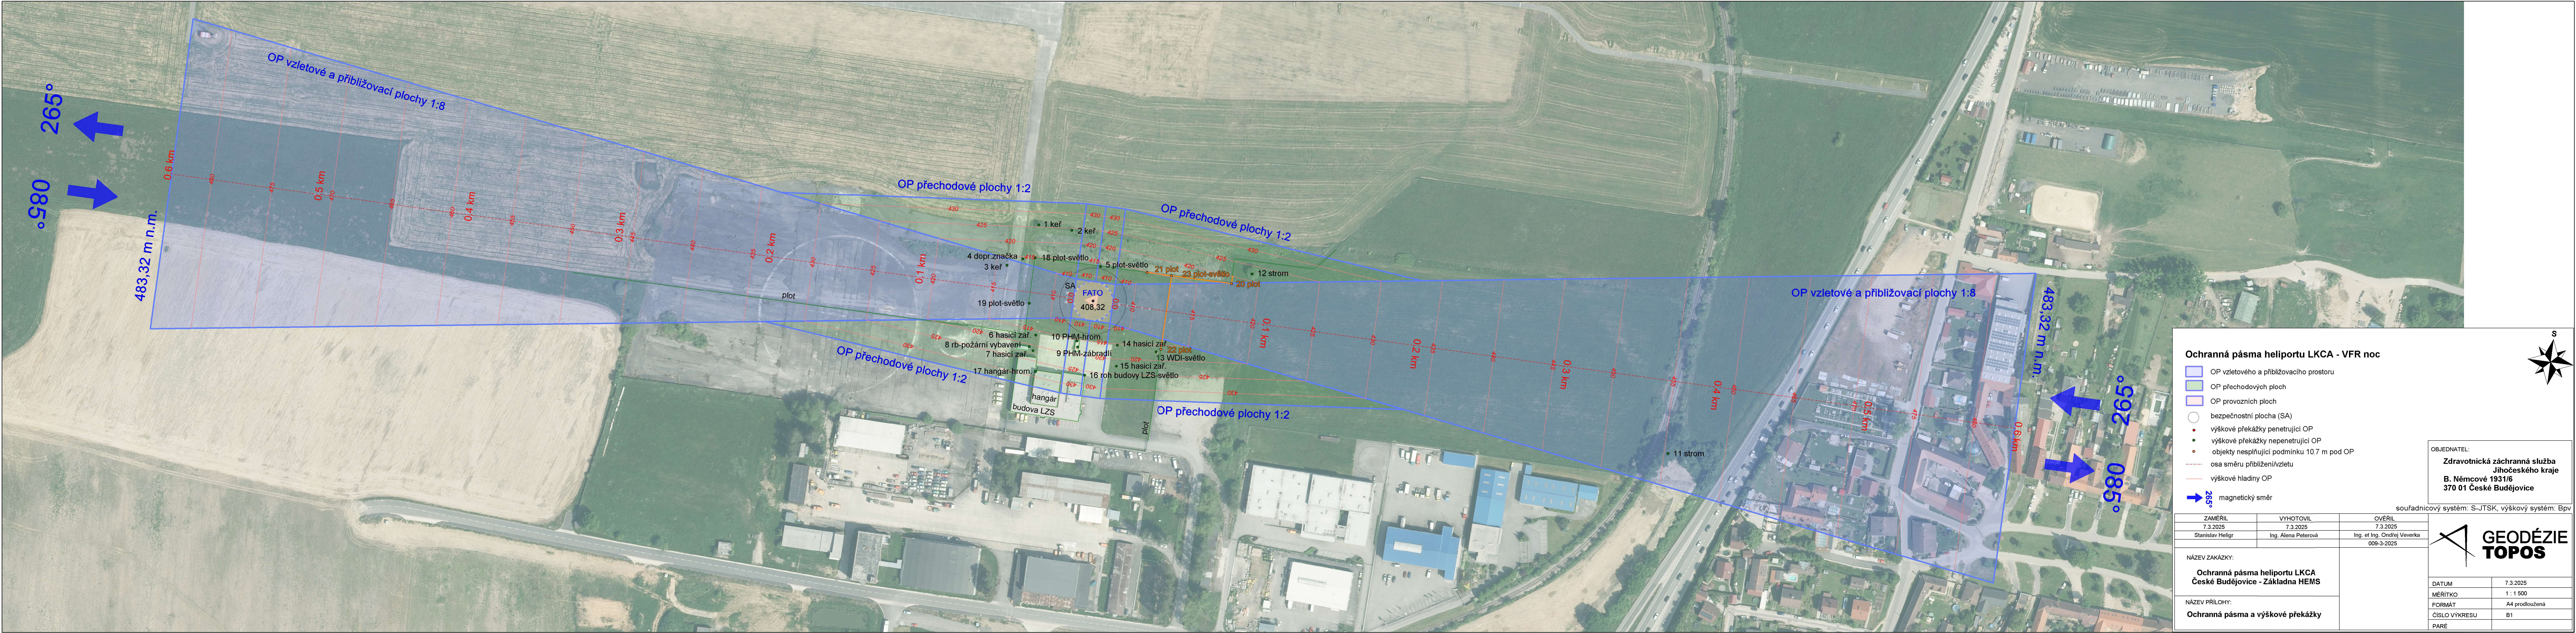

Ochranná pásma heliportu LKCA - VFR noc

- OP vzletového a přiblížovacího prostoru
- OP přechodových ploch
- OP provozních ploch
- bezpečnostní plocha (SA)
- výškové překážky penetrující OP
- výškové překážky nepenetrující OP
- objekty nesplňující podmínku 10,7 m pod OP
- osa směru přiblížení/vzletu
- výškové hladiny OP
- magnetický směr

|                  |                     |                             |
|------------------|---------------------|-----------------------------|
| ZAMĚŘIL          | VÝHOTOVIL           | OVĚŘIL                      |
| 7.3.2025         | 7.3.2025            | 7.3.2025                    |
| Stanislav Heligr | Ing. Alena Peterová | Ing. et Ing. Ondřej Veverka |
|                  |                     | 009-3-2025                  |

NÁZEV ZAKÁZKY:

Ochranná pásma heliportu LKCA  
České Budějovice - Základna HEMS

NÁZEV PŘÍLOHY:  
Ochranná pásma a výškové překážky

OBJEDNATEL:  
Zdravotnická záchranná služba  
Jihočeského kraje  
B. Němcové 1931/6  
370 01 České Budějovice

souřadnicový systém: S-JTSK, výškový systém: Bpv



|               |                |
|---------------|----------------|
| DATUM         | 7.3.2025       |
| MĚŘÍTKO       | 1 : 1 500      |
| FORMÁT        | A4 prodloužená |
| ČÍSLO VÝKRESU | B1             |
| PARÉ          |                |