
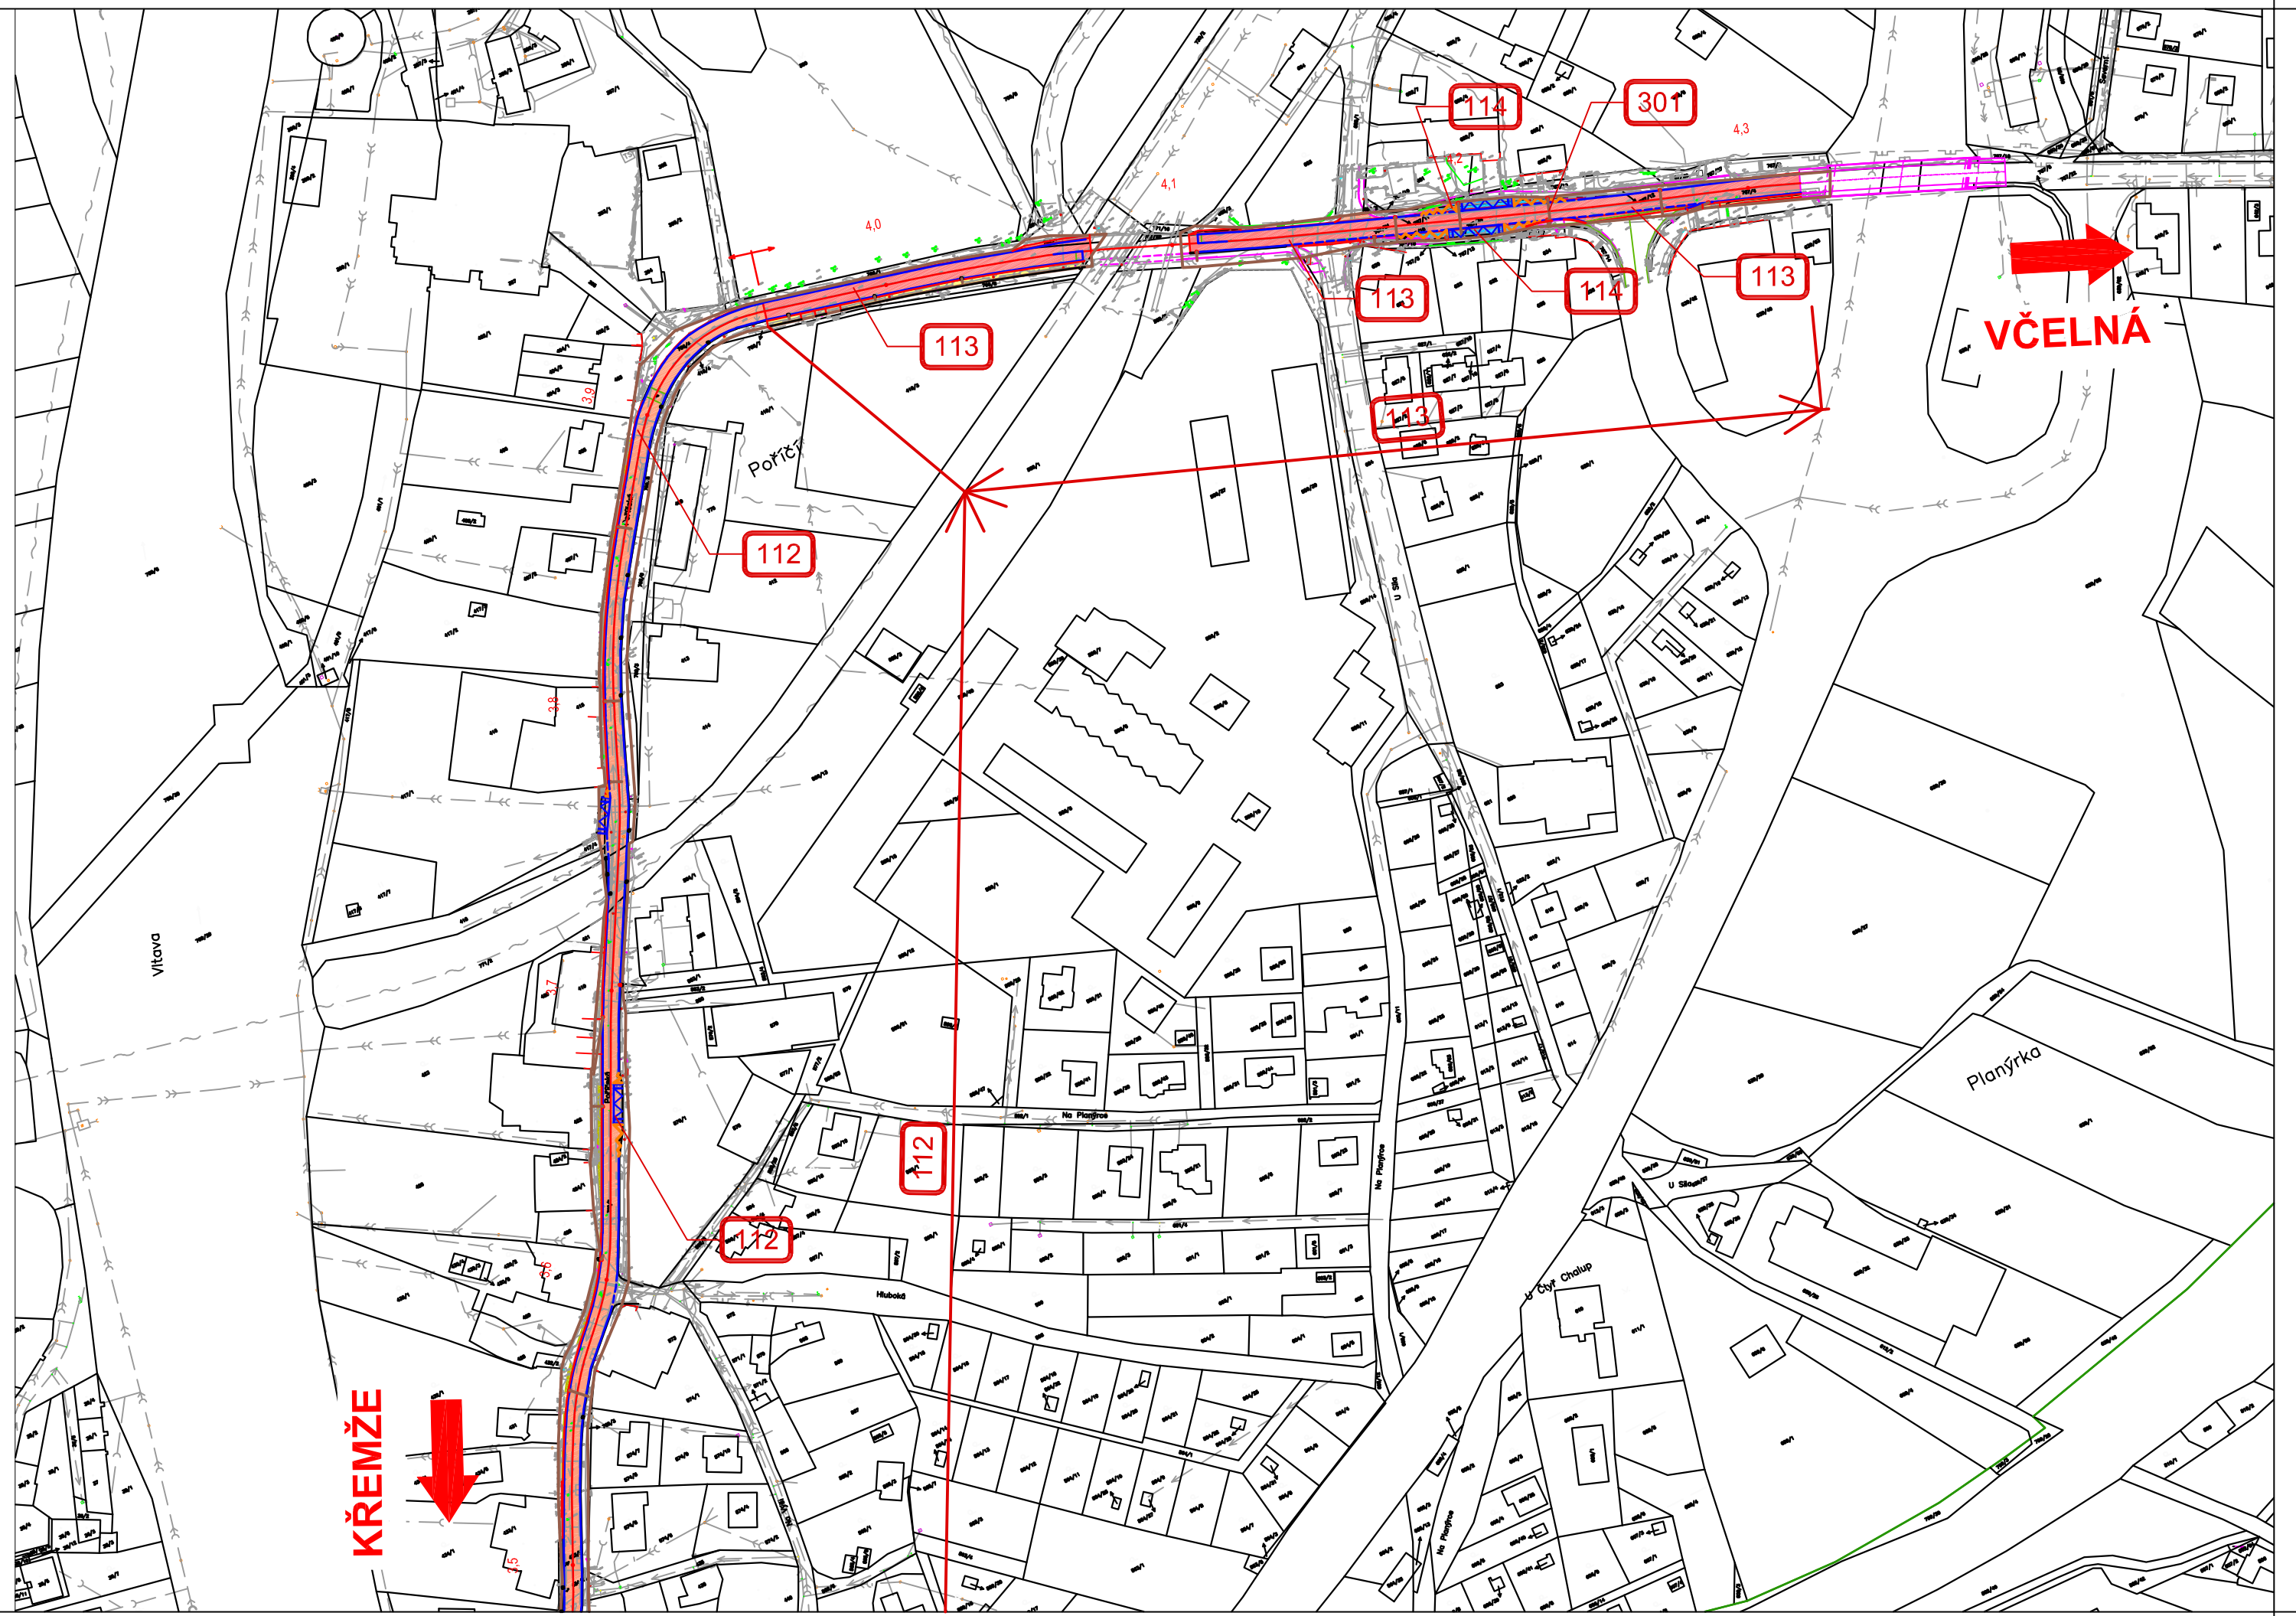


**STAVEBNÍ OBJEKTY:**

- 002 Požadavky objednatele
- 111 Oprava silnice - úsek 5
- 112 Oprava silnice - úsek 6
- 113 Oprava silnice - úsek 7
- 114 Autobusové zálivy
- 198 Dopravní značení
- 199 Dopravně inženýrské opatření
- 201 Oprava mostu
- 301 Uliční vpusti

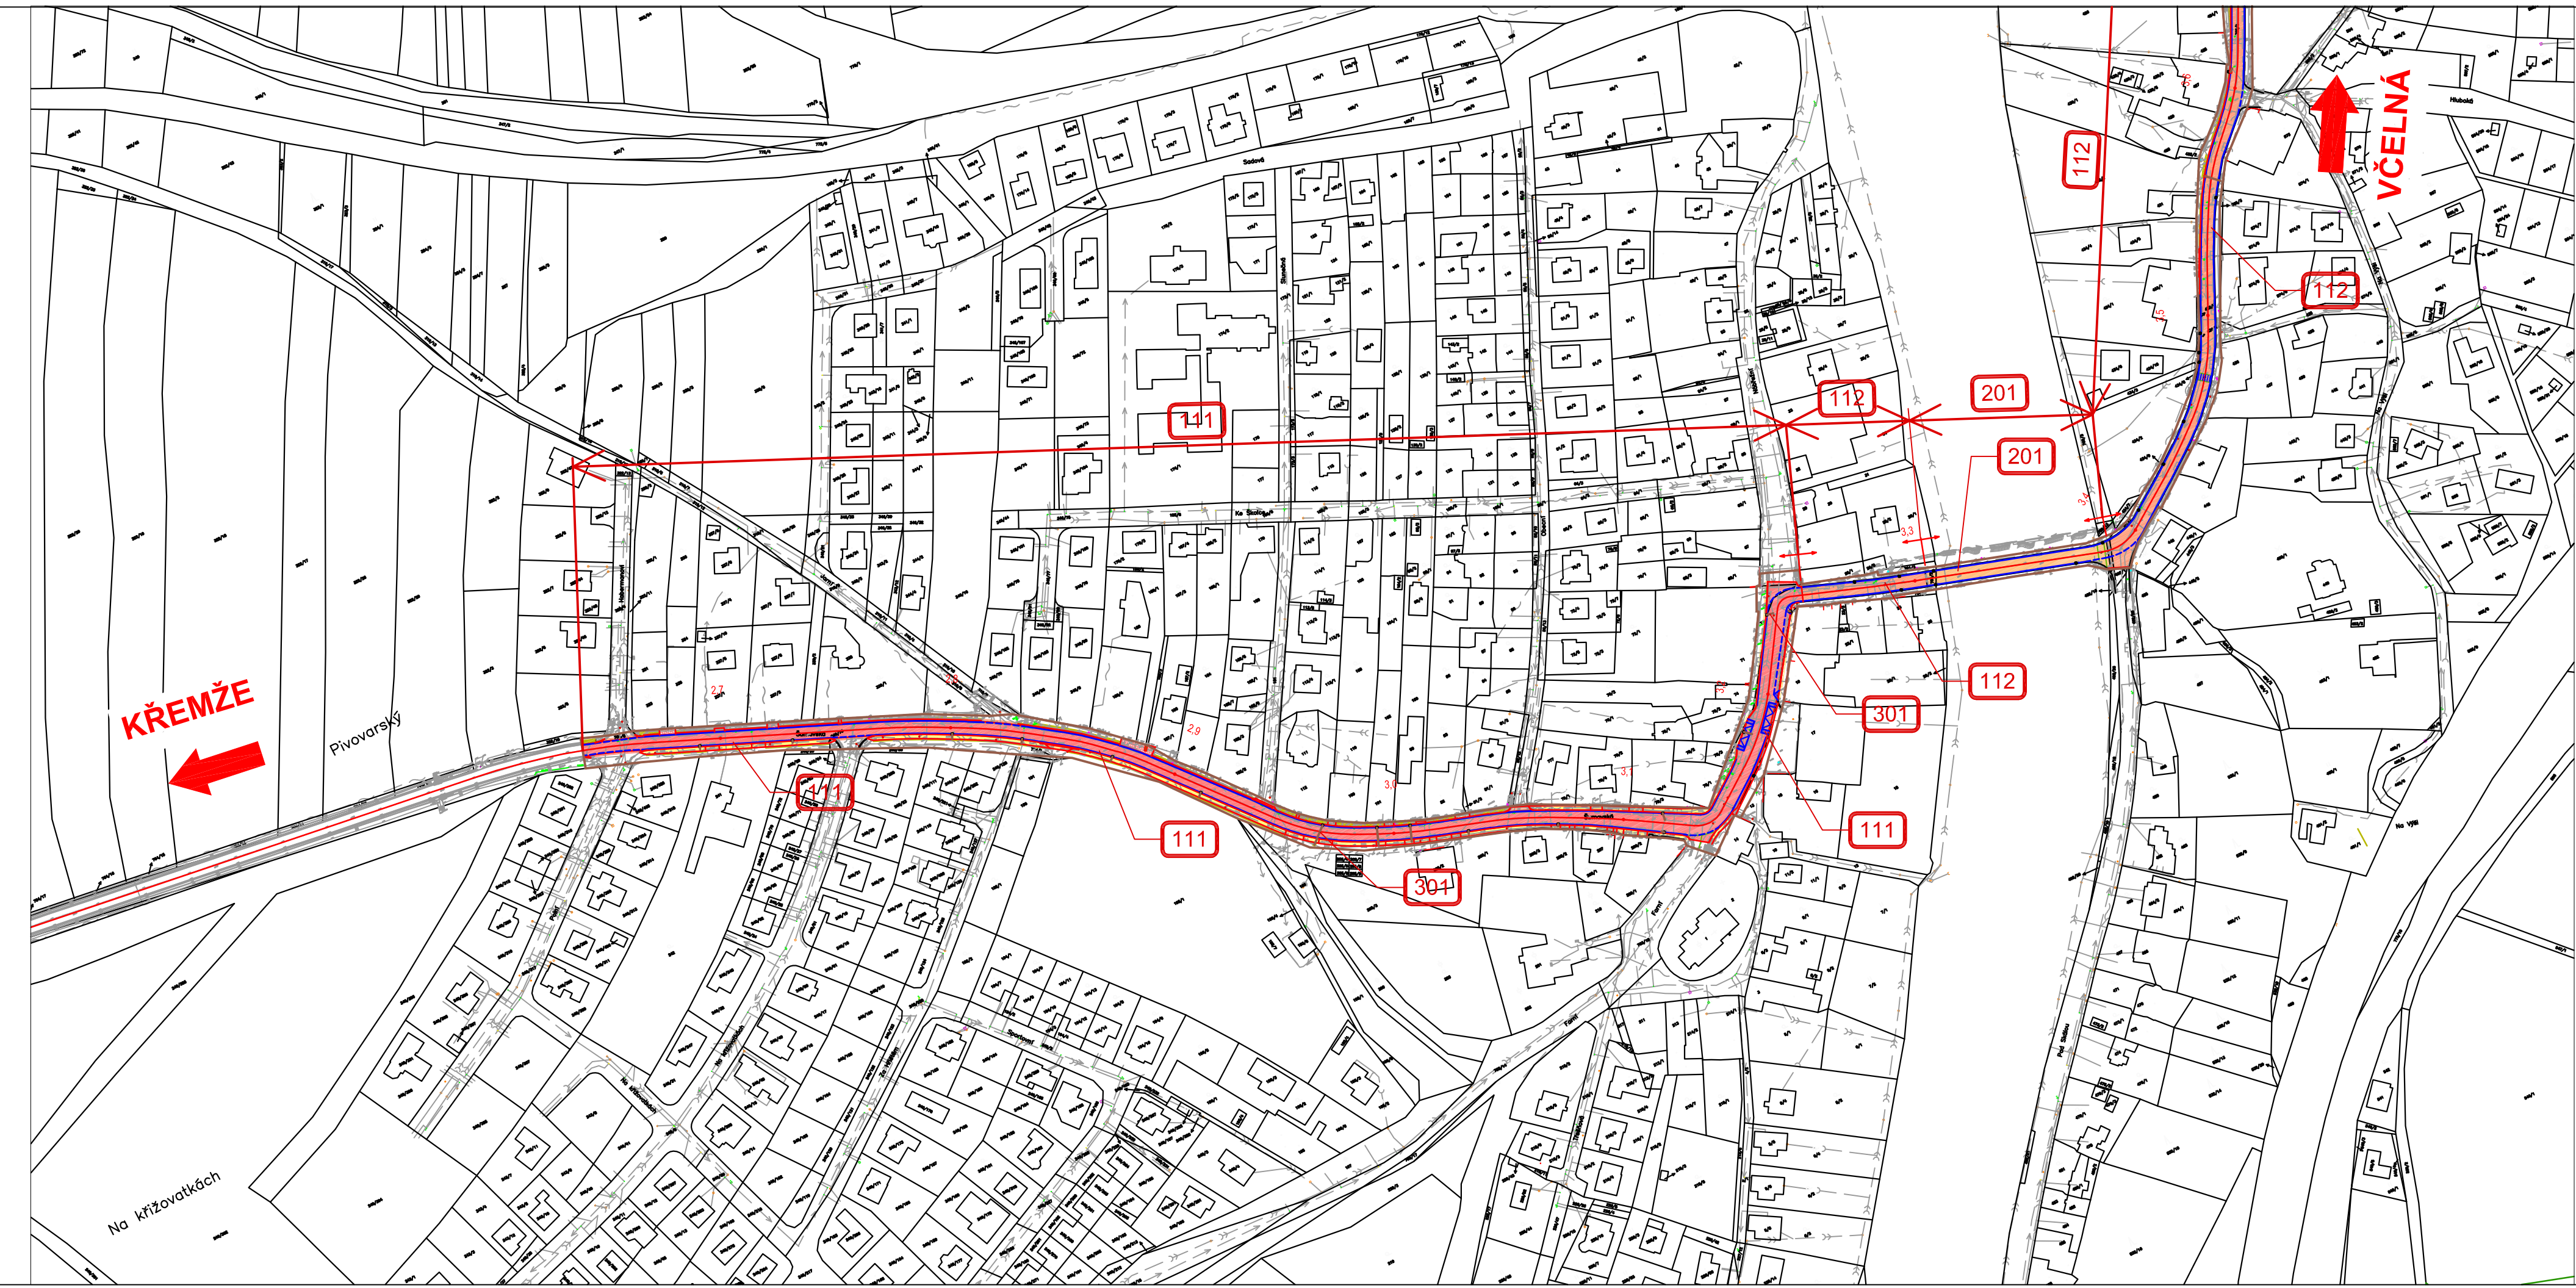

**LEGENDA:**

**plochy**

- silnice III. třídy - skladba 1
- silnice III. třídy - skladba 2
- silnice III. třídy - skladba 3
- autobusový záliv - skladba 4
- sjezdy - asfaltový recyklát
- reliéfní dlažba
- zesílený chodník - asfaltový povrch
- chodník - asfaltový povrch
- předláždění stávající dlažby
- zeleň

**inženýrské sítě**

- Kabel CETIN
- Vodovod ČEVAK
- Kably Starnet
- ČD Telematika, SŽDC
- Kanalizace
- Kanalizační přípojka
- Plyn - EG.D
- NN - EG.D
- VN - EG.D
- VVN - EG.D
- světlovací či NN kabel - E.ON
- Kabel VO

 <b>Jihočeský kraj</b>		<b>JIHOČESKÝ KRAJ</b> U Zimního stadionu 1952/2, České Budějovice, 37076 IČ: 708 90 650, DIČ: CZ 708 90 650	
 <b>AKIPROJEKT</b>		<b>AKIPROJEKT s.r.o.</b> F.A. Gerstnera 2151/6, České Budějovice, 37001 IČ: 027 73 961, DIČ: CZ 027 73 961	
HLAVNÍ INŽENÝR	ING. MARTIN JÁCHYM		
KRESLIL	ING. MARTIN JÁCHYM		
NÁZEV AKCE	MODERNIZACE SILNICE III/14325 DVŮR KOROSEKÝ - BORŠOV NAD VLTAVOU KM 4,292 - FÁZE 2 BORŠOV		DATUM PROJEKTU únor 2025
VÝKRES:	KOORDINAČNÍ SITUAČNÍ VÝKRES	MĚRÍTKO 1:2000	Č. VÝKRESU C.3
		ČÍSLO ZAKÁZKY 2024-02	STUPEŇ PROJEKTU DÚSP