


ZMĚNA č. 2 ÚP Boršov nad Vltavou

katastrální území: Boršov nad Vltavou, Zahorčice u Vrábče

KOORDINAČNÍ VÝKRES

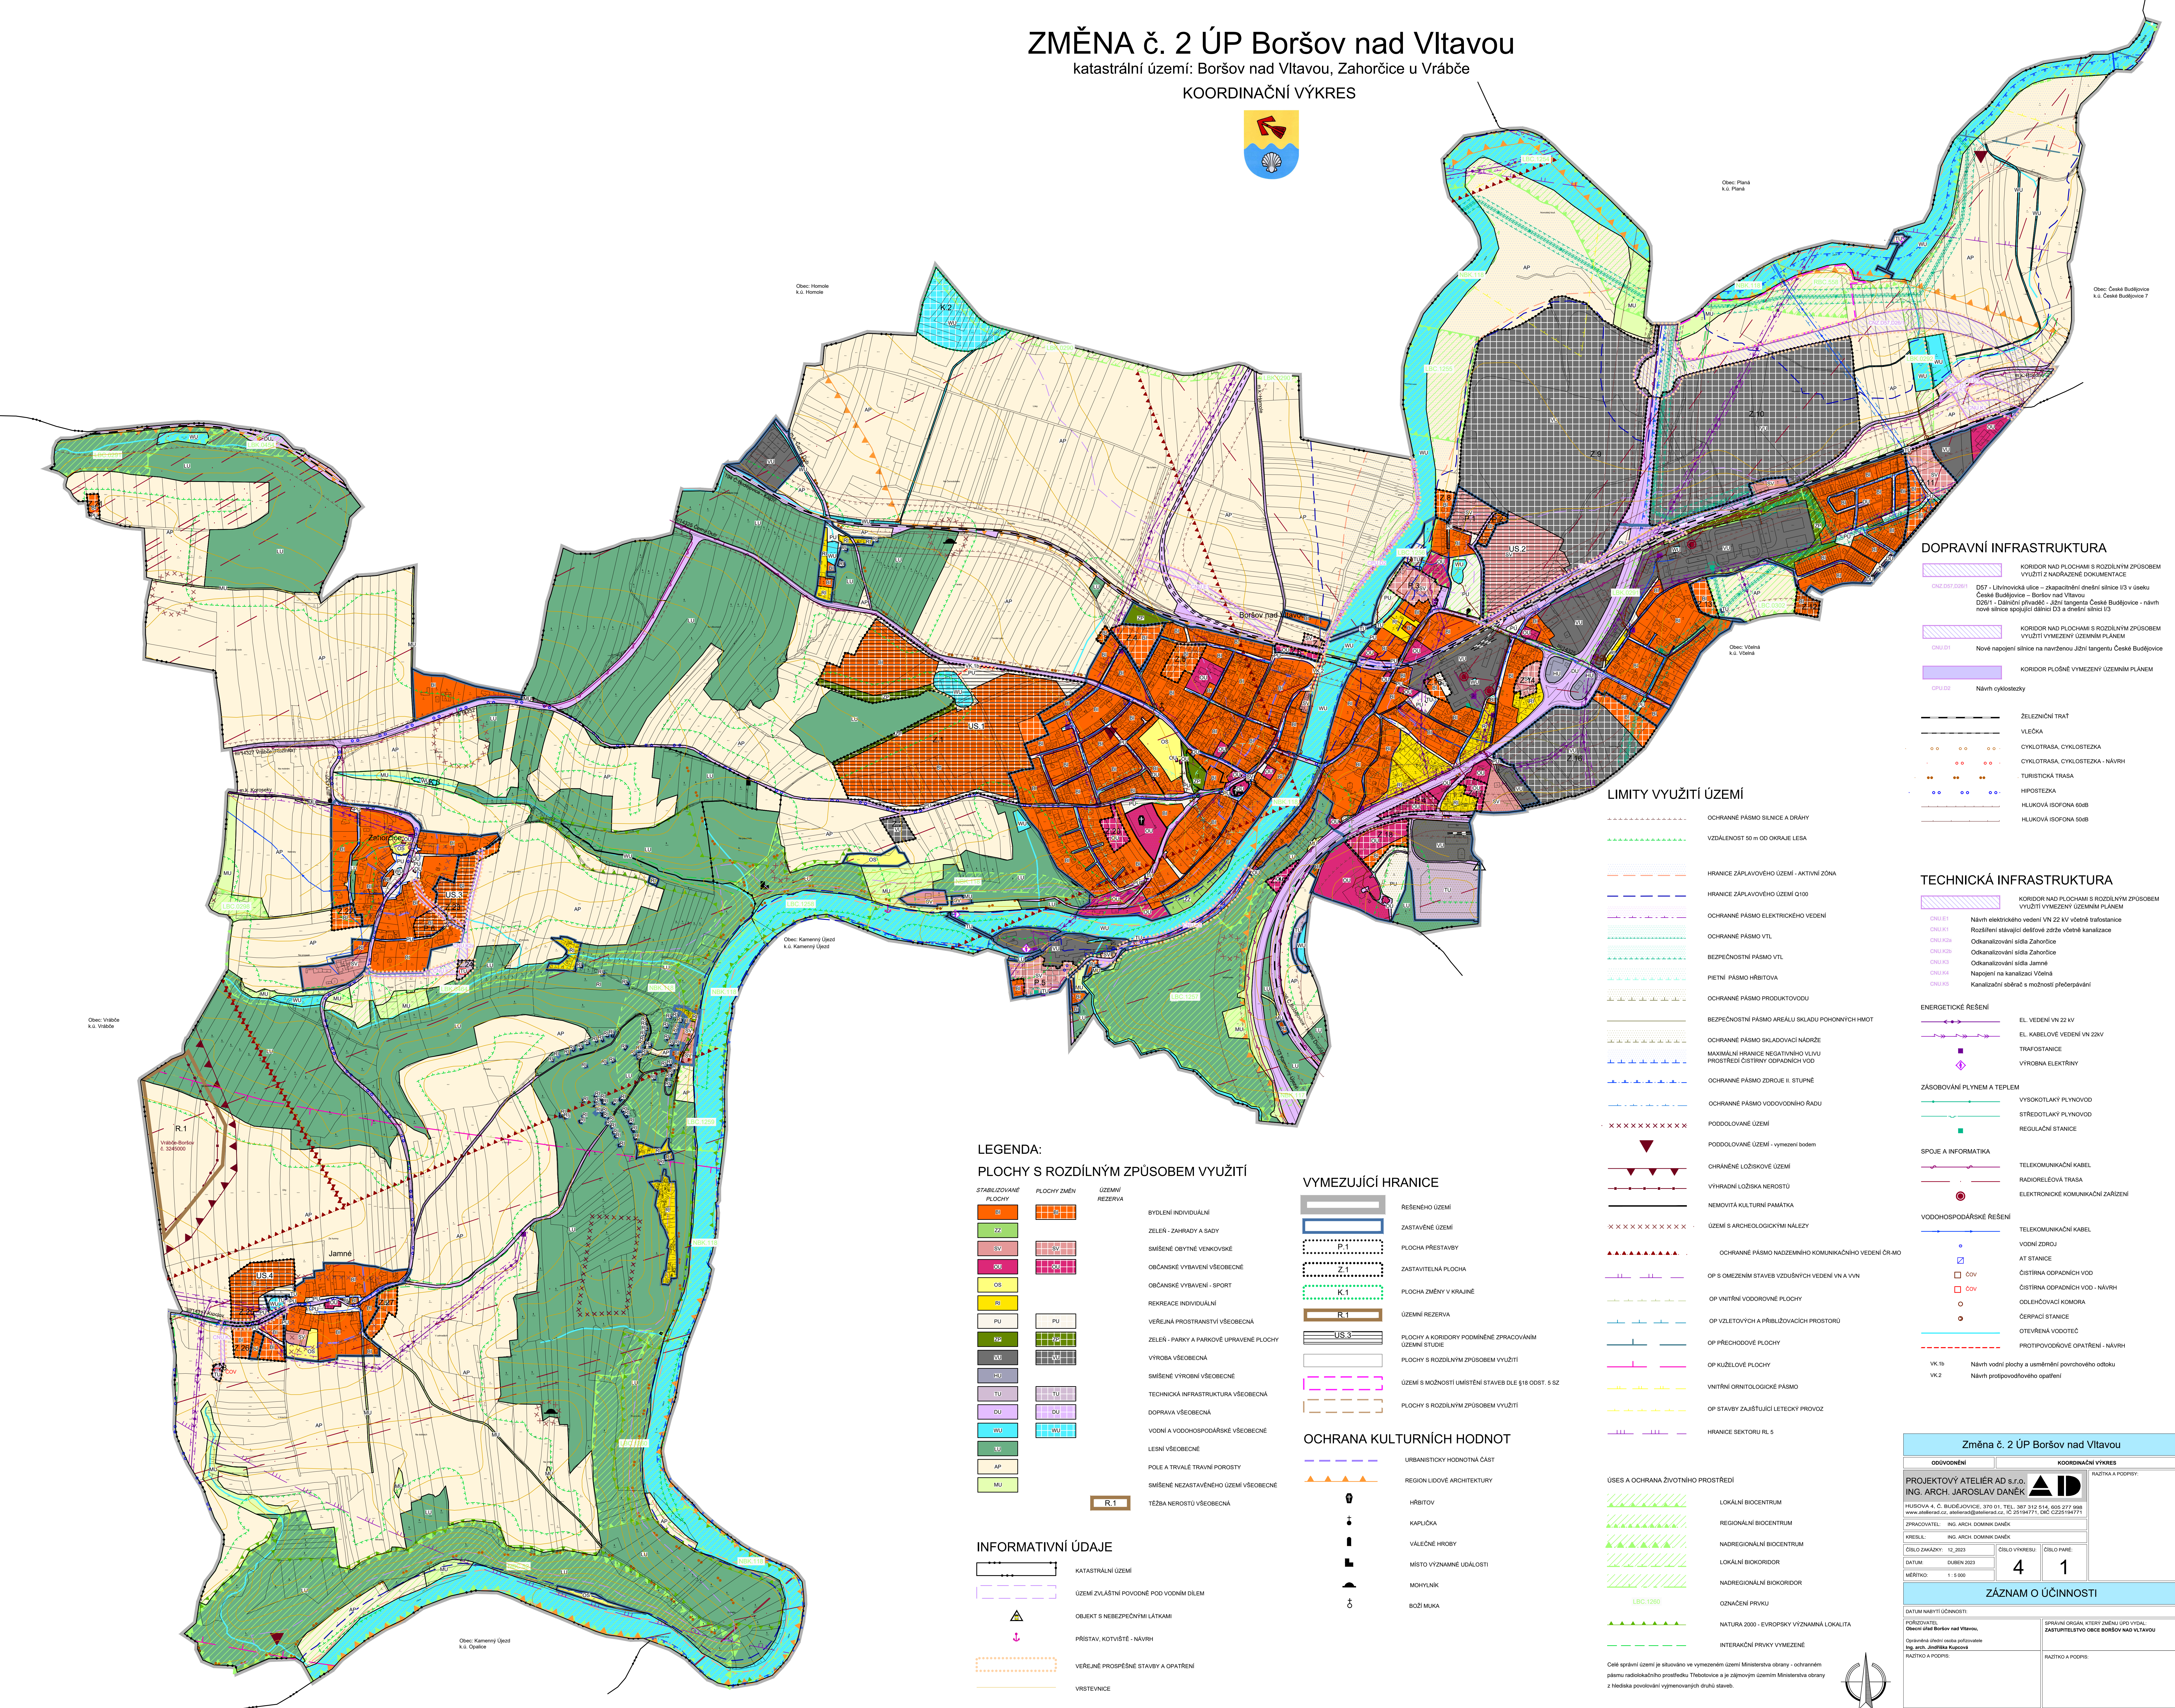

DOPRAVNÍ INFRASTRUKTURA

- KORIDOR NAD PLOCHAMI S ROZDÍLNÝM ZPŮSOBEM VYUŽITÍ - NADŘÁZKOVÉ DOKUMENTACE
- D57 - Lipňovická ulice - dopravní dleň silnice I/3 v úseku České Budějovice - Boršov nad Vltavou
- D2611 - Dálniční přivaděč - jižní tangenta České Budějovice - návrh nové silnice spojuje dálnici D3 a dleň silnice I/3
- KORIDOR NAD PLOCHAMI S ROZDÍLNÝM ZPŮSOBEM VYUŽITÍ VYMEZENÝ ÚZEMLNÍM PLÁNEM
- Nové napojení silnice na navrhovanou jižní tangentu České Budějovice
- Návrh cyklostezky
- ŽELEZNICNÍ TRATĚ
- VLEČKA
- CYKLOTRASA, CYKLOSTEZKA
- CYKLOTRASA, CYKLOSTEZKA - NÁVRH
- TURISTICKÁ TRASA
- HOPOSTĚZKA
- HLUKOVÁ ISOFONA 60dB
- HLUKOVÁ ISOFONA 50dB

LIMITY VYUŽITÍ ÚZEMÍ

- OCHRANNÉ PÁSMO SILNICE A DŘÁHY
- VZDÁLENOST 50 m OD OKRAJE LESA
- HRANICE ZÁPLAVOVÉHO ÚZEMÍ - AKTIVNÍ ZÓNA
- HRANICE ZÁPLAVOVÉHO ÚZEMÍ Q100
- OCHRANNÉ PÁSMO ELEKTRICKÉHO VEDENÍ
- OCHRANNÉ PÁSMO VTL
- BEZPEČNOSTNÍ PÁSMO VTL
- PIETNÍ PÁSMO HRŠTIVÁ
- OCHRANNÉ PÁSMO PRODUKTOVODU
- BEZPEČNOSTNÍ PÁSMO AREÁLU SKLADU POHONNÝCH HMOT
- OCHRANNÉ PÁSMO SKLADOVACÍ NÁDRŽE
- MAXIMÁLNÍ HRANICE NEGATIVNÍHO VLIVU
- PROSTŘEDÍ ČISTIRNY ODPADNÍCH VOD
- OCHRANNÉ PÁSMO ZDROJE II. STUPNĚ
- OCHRANNÉ PÁSMO VODOVODNÍHO RADU
- PODDOLOVANÉ ÚZEMÍ
- PODDOLOVANÉ ÚZEMÍ - vymezení bodem
- CHRÁNĚNÉ LOŽISKOVÉ ÚZEMÍ
- VÝHRADNÍ LOŽISKOVÉ ÚZEMÍ
- NEMOVITÁ KULTURNÍ PAMÁTKA
- ÚZEMÍ S ARCHEOLOGICKÝMI NÁLEZY
- OCHRANNÉ PÁSMO NADZEMNÍHO KOMUNIKAČNÍHO VEDENÍ ČRAO
- OP S OMEZENÍM STAVBY VZDUSNÝCH VEDENÍ VN A VVN
- OP VNITŘNÍ VODOVODNÉ PLOCHY
- OP VZLETOVÝCH A PŘIBLÍŽOVACÍCH PROSTORŮ
- OP PŘECHODOVÉ PLOCHY
- OP KUŽELOVÉ PLOCHY
- VNITŘNÍ ORNITOLOGICKÉ PÁSMO
- OP STAVBY ZAJIŠŤUJÍCÍ LETECKÝ PROVOZ
- HRANICE SEKTORU RL 5

TECHNICKÁ INFRASTRUKTURA

- KORIDOR NAD PLOCHAMI S ROZDÍLNÝM ZPŮSOBEM VYUŽITÍ VYMEZENÝ ÚZEMLNÍM PLÁNEM
- Návrh elektrického vedení VN 22 kV včetně trafostanice
- Rozdílný stupeň dešťové a sjezdové kanalizace
- Odkanalizování sídla Zahorčice
- Odkanalizování sídla Jamné
- Nápojení na kanalizaci Vleňná
- Kanalizační sběrač s možností přečerpávání
- ENERGETICKÉ ŘEŠENÍ
- EL. VEDENÍ VN 22 kV
- EL. KABELOVÉ VEDENÍ VN 20kV
- TRAFOSTANICE
- VÝROBNA ELEKTRINY
- ZÁSOBOVÁNÍ PLYNEM A TEPEM
- VYSOKOTLAKÝ PLYNOVOD
- STŘEDOTLAKÝ PLYNOVOD
- REGULAČNÍ STANICE
- SPOJE A INFORMATIKA
- TELEKOMUNIKAČNÍ KABEL
- RADIORELEOVÁ TRASA
- ELEKTRONICKÉ KOMUNIKAČNÍ ZAŘÍZENÍ
- VODOHOSPODÁŘSKÉ ŘEŠENÍ
- TELEKOMUNIKAČNÍ KABEL
- VODNÍ ZDROJ
- AT STANICE
- ČISTIRNA ODPADNÍCH VOD
- ČISTIRNA ODPADNÍCH VOD - NÁVRH
- ODLEHČOVACÍ KOMORA
- CERPAČNÍ STANICE
- OTEVŘENÁ VODOTEČ
- PROTIPROVODNÍ OPATŘENÍ - NÁVRH
- VK.1b
- Návrh vodní plochy a usměrnění povrchového odtoku
- VK.2
- Návrh protiprovodňového opatření

LEGENDA:

PLOCHY S ROZDÍLNÝM ZPŮSOBEM VYUŽITÍ

- STABILIZOVANÉ PLOCHY
- PLOCHY ZMĚN
- ÚZEMLNÍ REZERVA
- BYDLENÍ INDIVIDUÁLNÍ
- ZELER - ZAHŘADY A SADY
- SMÍŠENÉ OBYTNÉ VENKOVSKÉ
- OBČANSKÉ VYBAVENÍ VŠEOBECNÉ
- OBČANSKÉ VYBAVENÍ - SPORT
- REKREACE INDIVIDUÁLNÍ
- VEŘEJNÁ PROSTRANSTVÍ VŠEOBECNÁ
- ZELER - PARKY A PARKOVÉ UPRÁVENÉ PLOCHY
- VÝROBA VŠEOBECNÁ
- SMÍŠENÉ VÝROBNÍ VŠEOBECNÉ
- TECHNICKÁ INFRASTRUKTURA VŠEOBECNÁ
- DOPRAVA VŠEOBECNÁ
- VODNÍ A VODOHOSPODÁŘSKÉ VŠEOBECNÉ
- LESNÍ VŠEOBECNÉ
- POLE A TRVALÉ TRAVNÍ POROSTY
- SMÍŠENÉ NEZASTAVĚNÉHO ÚZEMÍ VŠEOBECNÉ
- TEŽBA NEROSTŮ VŠEOBECNÁ
- BYDLENÍ INDIVIDUÁLNÍ
- ZELER - ZAHŘADY A SADY
- SMÍŠENÉ OBYTNÉ VENKOVSKÉ
- OBČANSKÉ VYBAVENÍ VŠEOBECNÉ
- OBČANSKÉ VYBAVENÍ - SPORT
- REKREACE INDIVIDUÁLNÍ
- VEŘEJNÁ PROSTRANSTVÍ VŠEOBECNÁ
- ZELER - PARKY A PARKOVÉ UPRÁVENÉ PLOCHY
- VÝROBA VŠEOBECNÁ
- SMÍŠENÉ VÝROBNÍ VŠEOBECNÉ
- TECHNICKÁ INFRASTRUKTURA VŠEOBECNÁ
- DOPRAVA VŠEOBECNÁ
- VODNÍ A VODOHOSPODÁŘSKÉ VŠEOBECNÉ
- LESNÍ VŠEOBECNÉ
- POLE A TRVALÉ TRAVNÍ POROSTY
- SMÍŠENÉ NEZASTAVĚNÉHO ÚZEMÍ VŠEOBECNÉ
- TEŽBA NEROSTŮ VŠEOBECNÁ

VYMEZUJÍCÍ HRANICE

- ŘEŠENÉHO ÚZEMÍ
- ZASTAVĚNÉHO ÚZEMÍ
- PLOCHA PŘESTAVBY
- ZASTAVITELNÁ PLOCHA
- PLOCHA ZMĚNY V KRAJINĚ
- ÚZEMLNÍ REZERVA
- PLOCHY A KORIDORY PODMÍNĚNÉ ZPRACOVÁNÍM
- ÚZEMLNÍ STUDIE
- PLOCHY S ROZDÍLNÝM ZPŮSOBEM VYUŽITÍ
- ÚZEMÍ S MOŽNOSTÍ UMÍSTĚNÍ STAVBY DLE §18 ODS. 5 SZ
- PLOCHY S ROZDÍLNÝM ZPŮSOBEM VYUŽITÍ

OCHRANA KULTURNÍCH HODNOT

- URBANISTICKÝ HODNOTNÁ ČÁST
- REGION LIDOVÉ ARCHITEKURY
- HRŠTIV
- KAPLIČKA
- VALEČNÉ HROBY
- MÍSTO VÝZNAMNÉ UDÁLOSTI
- MCHÝLNÍK
- BOŽÍ MUKA

INFORMATIVNÍ ÚDAJE

- KATASTRÁLNÍ ÚZEMÍ
- ÚZEMÍ ZVLÁŠTNÍ POKYDNÉ POD VODNÍM DÍLEM
- OBJEKT S NEBEZPEČNÝMI LÁTKAMI
- PŘÍSTAV. KOTVISTE - NÁVRH
- VEŘEJNÉ PROSPĚŠNÉ STAVBY A OPATŘENÍ
- VRSTEVNICE

ÚSES A OCHRANA ŽIVOTNÍHO PROSTŘEDÍ

- LOKÁLNÍ BIOCENTRUM
- REGIONÁLNÍ BIOCENTRUM
- NADREGIONÁLNÍ BIOCENTRUM
- LOKÁLNÍ BIOKORIDOR
- NADREGIONÁLNÍ BIOKORIDOR
- OZNAČENÍ PRVKU
- NATURA 2000 - EVROPSKY VÝZNAMNÁ LOKALITA
- INTERAKČNÍ PRVKY VYMEZENÉ

Časť správného území je skúsenosť a vymezovanie území Ministerstva obrany - ochranného pásma národnostného prostredia. Tieto územie a je národným územím Ministerstva obrany z hľadiska povinnosti vymenovaných druhov stavieb.

Změna č. 2 ÚP Boršov nad Vltavou	
ODVOZOVÁNÍ	KOORDINAČNÍ VÝKRES
PROJEKTOVÝ ATÉLIER AD s.r.o. ING. ARCH. JAROSLAV DANĚK	
HUSOVÁ 4, C. BUDĚJOVICE, 370 01, TEL. 387 312 514, 605 277 998 www.atelierad.cz, atelierad@atelierad.cz, IČ 25164771, DIČ CZ25164771	
ZPRACOVATEL	ING. ARCH. DOMAN DANĚK
PRŮBĚH	ING. ARCH. DOMAN DANĚK
CÍLOVÁ ZNAČENÍ	12.2023
DATUM	DUBEN 2023
MĚŘÍTKO	1:5 000
4 1	
ZÁZNAM O ÚČINNOSTI	
DATUM NÁBYTÍ ÚČINNOSTI	SPRÁVNÍ ORGÁN, KTERÝ ZMĚNU ÚP VYDAL
POŘIZOVATEL	ZASTUPITELSTVO OBCE BORŠOV NAD VLTAVOU
Opisovatel území: Ing. arch. Jaroslav Daněk	RAŠTAKO A PODPIS:
RAŠTAKO A PODPIS:	