


Územní plán Boršov nad Vltavou

katastrální území: Boršov nad Vltavou, Zahorčice u Vrábče

KOORDINAČNÍ VÝKRES

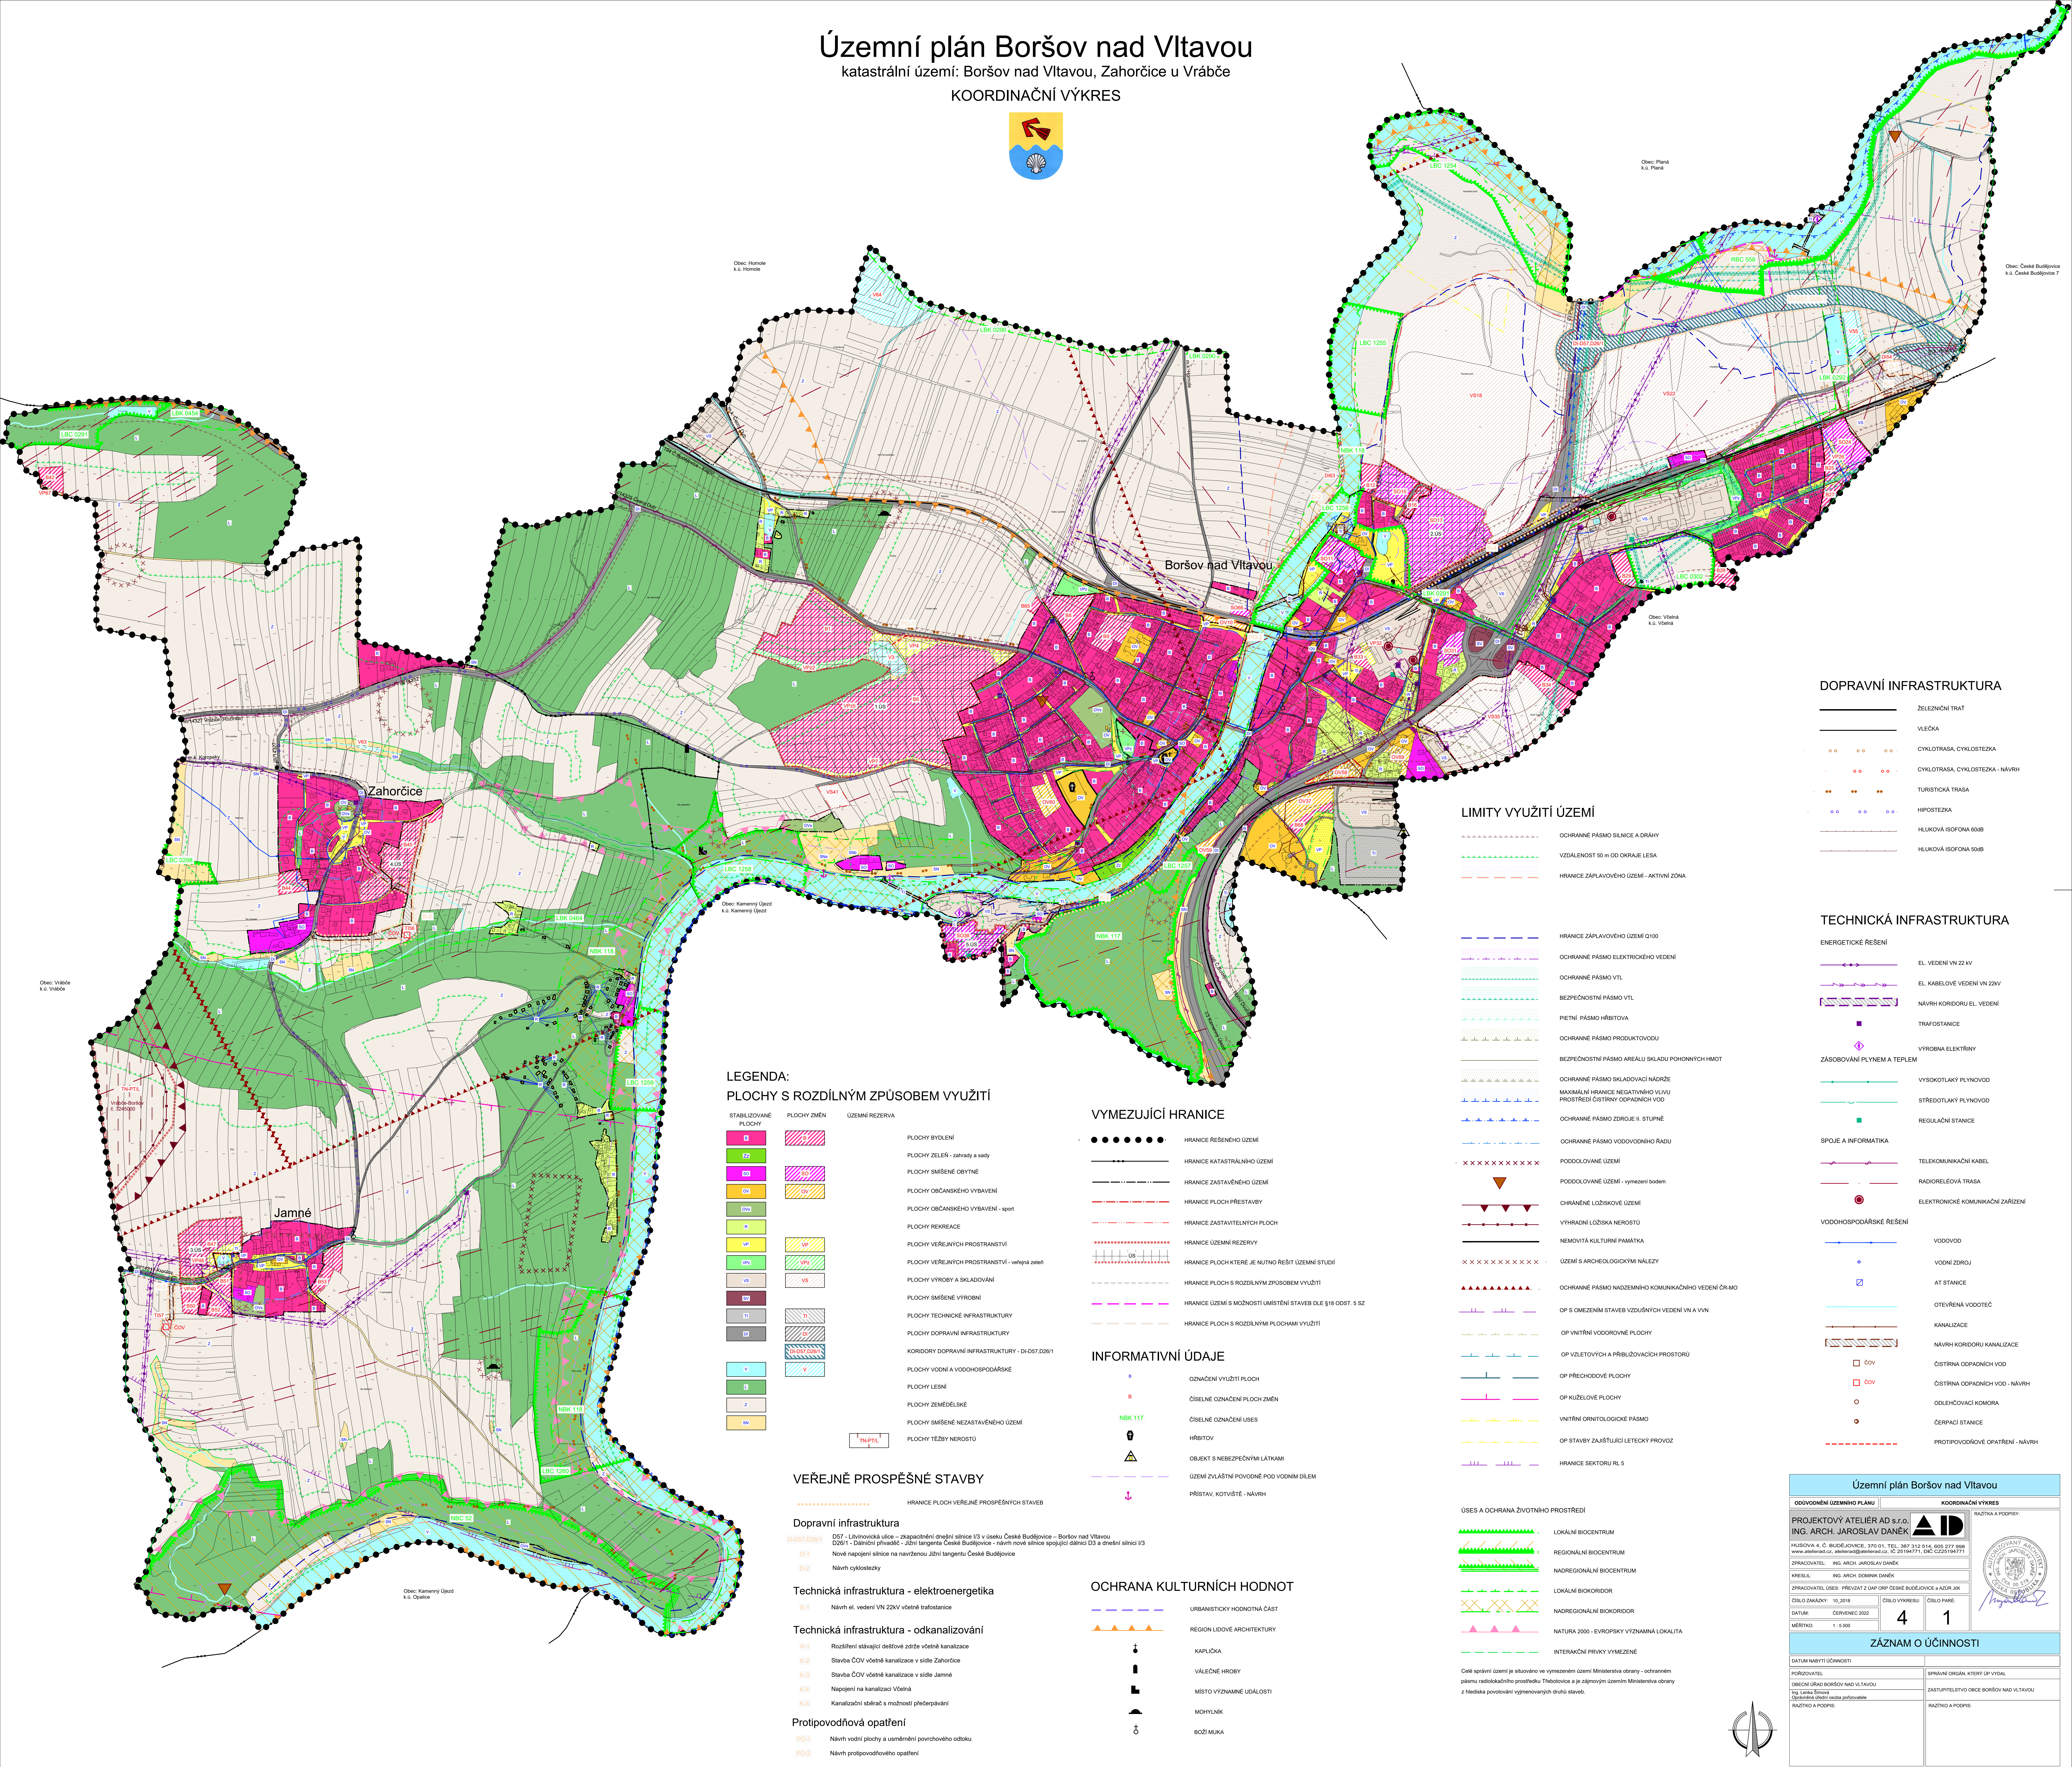

DOPRAVNÍ INFRASTRUKTURA

	ŽELEZNÍČNÍ TRAT
	VLEČKA
	CYKLOTRASA, CYKLOSTEZKA
	CYKLOTRASA, CYKLOSTEZKA - NÁVRH
	TURISTICKÁ TRASA
	HIPOSTEZKA
	HLUKOVÁ ISOFONA 60B
	HLUKOVÁ ISOFONA 50B

LIMITY VYUŽITÍ ÚZEMÍ

	OCHRANNÉ PÁSMO SILNICE A DRAHY
	VZDÁLENOST 50 m OD OKRAJE LEŠA
	HRANICE ZÁPLAVOVÉHO ÚZEMÍ - AKTIVNÍ ZONA

TECHNICKÁ INFRASTRUKTURA

ENERGETICKÉ ŘEŠENÍ

	EL. VEDENÍ VN 22 kV
	EL. KABELOVÉ VEDENÍ VN 22kV
	NÁVRH KORIDORU EL. VEDENÍ
	TRAFOSTANICE
	VÝROBNA ELEKTRINY
	ZÁSOBOVÁNÍ PLYNEM A TEPEM
	VYSOKOTLAKÝ PLYNOVOD
	STŘEDOTLAKÝ PLYNOVOD
	REGULAČNÍ STANICE

	SPOJE A INFORMATIKA
	TELEKOMUNIKAČNÍ KABEL
	RADIODIREKČNÍ TRASA
	ELEKTRONICKÉ KOMUNIKAČNÍ ZAŘÍZENÍ

VODOHOSPODÁŘSKÉ ŘEŠENÍ

	VODOVOD
	VODNÍ ZDROJ
	AT STANICE
	OTEVŘENÁ VODOTEČ
	KANALIZACE
	NÁVRH KORIDORU KANALIZACE
	ČISTİRNA ODPADNÍCH VOD
	ČISTİRNA ODPADNÍCH VOD - NÁVRH
	ODLEHČOVACÍ KOMORA
	ČERPAČÍ STANICE
	PROTIPOVODKOVÉ OPATŘENÍ - NÁVRH

LEGENDA:

PLOCHY S ROZDÍLNÝM ZPŮSOBEM VYUŽITÍ

STABILIZOVANÉ PLOCHY	PLOCHY ZMĚN	ÚZEMNÍ REZERVA	
			PLOCHY BYDLENÍ
			PLOCHY ZELENĚ - zahrady a sady
			PLOCHY SMÍŠENÉ OBYTNÉ
			PLOCHY OBČANSKÉHO VYBAVENÍ
			PLOCHY OBČANSKÉHO VYBAVENÍ - sport
			PLOCHY REKREACE
			PLOCHY VEŘEJNÝCH PROSTRANSTVÍ
			PLOCHY VEŘEJNÝCH PROSTRANSTVÍ - veřejné zeleně
			PLOCHY VÝROBY A SKLADOVÁNÍ
			PLOCHY SMÍŠENÉ VÝROBNÍ
			PLOCHY TECHNICKÉ INFRASTRUKTURY
			PLOCHY DOPRAVNÍ INFRASTRUKTURY
			KORIDORY DOPRAVNÍ INFRASTRUKTURY - DI-D57,D26/1
			PLOCHY VODNÍ A VODOHOSPODÁŘSKÉ
			PLOCHY LEŠNÍ
			PLOCHY ZEMĚDĚLSKÉ
			PLOCHY SMÍŠENÉ NEZASTAVĚNÉHO ÚZEMÍ
			PLOCHY TĚŽBY NEROSTU

VEŘEJNĚ PROSPĚŠNÉ STAVBY

HRANICE PLOCH VEŘEJNĚ PROSPĚŠNÝCH STAVEB

Dopravní infrastruktura

D57-D26/1	D57 - Libušská ulice - železniční přepravní síť v úseku České Budějovice - Boršov nad Vltavou
D26/1	D26/1 - Dálniční přivaděč - Jižní tangenta České Budějovice - návrh nové silnice spojující dálnici D3 a dálnici silnici I/3
D1	D1 - Nové napojení silnice na navážnou jižní tangenti České Budějovice
D2	D2 - Návrh cyklostezky

Technická infrastruktura - elektroenergetika

E1	Návrh el. vedení VN 22kV včetně trafostanice
----	--

Technická infrastruktura - odkanalizování

K1	Rozšíření stávající dešťové zdtře včetně kanalizace
K2	Stavba ČOV včetně kanalizace v sídle Zahorčice
K3	Stavba ČOV včetně kanalizace v sídle Jamné
K4	Nápojení na kanalizaci Vělná
K5	Kanalizační sběrň s možností přečerpávání

Protipovodňová opatření

PO-1	Návrh vodní plochy a usměrnění povrchového odtoku
PO-2	Návrh protipovodňového opatření

VYMEZUJÍCÍ HRANICE

	HRANICE ŘEŠENÉHO ÚZEMÍ
	HRANICE KATASTRÁLNÍHO ÚZEMÍ
	HRANICE ZASTAVĚNÉHO ÚZEMÍ
	HRANICE PLOCH PŘESTAVBY
	HRANICE ZASTAVITELNÝCH PLOCH
	HRANICE ÚZEMNÍ REZERVY
	HRANICE PLOCH KTERÉ JE NUTNO ŘEŠIT ÚZEMNÍ STUDIÍ
	HRANICE PLOCH S ROZDÍLNÝM ZPŮSOBEM VYUŽITÍ
	HRANICE ÚZEMÍ S MOŽNOSTÍ UMÍSTĚNÍ STAVEB DLE §18 ODBT. 6 SZ
	HRANICE PLOCH S ROZDÍLNÝMI PLOCHAMI VYUŽITÍ

INFORMATIVNÍ ÚDAJE

	OZNAČENÍ VYUŽITÍ PLOCH
	ČÍSLENE OZNAČENÍ PLOCH ZMĚN
	ČÍSLENE OZNAČENÍ USES
	HŘBITOV
	OBJEKT S NEBEZPEČNÝMI LÁTKAMI
	ÚZEMÍ ZVLÁŠTNÍ POKYDNÉ POD VODNÍM DÍLEM
	PŘÍSTAV. KOTVISTE - NÁVRH

OCHRANA KULTURNÍCH HODNOT

	URBANISTICKÝ HODNOTNÁ ČÁST
	REGION LIDOVÉ ARCHITEKTURY
	KAPLÍČKA
	VÁLEČNÉ HRUBY
	MÍSTO VÝZNAMNÉ UDÁLOSTI
	MOHYLNÍK
	BOŽÍ MUKA

ÚSES A OCHRANA ŽIVOTNÍHO PROSTŘEDÍ

	LOKÁLNÍ BIOCENTRUM
	REGIONÁLNÍ BIOCENTRUM
	NADREGIONÁLNÍ BIOCENTRUM
	LOKÁLNÍ BIOKORIDOR
	NADREGIONÁLNÍ BIOKORIDOR
	NATURA 2000 - EVROPSKÝ VÝZNAMNÁ LOKALITA
	INTERAKČNÍ PRVKY VYMEZENÉ

Celý správní území je situován ve vymezeném území Ministerstva obrany - ochranném plánu radiokabozního prostředí. Tělesové a je zápisem územím Ministerstva obrany z hlediska povolení vynechání druhů staveb.

Územní plán Boršov nad Vltavou

ODVOZENÍ ÚZEMNÍHO PLÁNU	KOORDINAČNÍ VÝKRES
PROJEKTOVÝ ATÉLIER AD s.r.o. ING. ARCH. JAROSLAV DANĚK HUSOVA 4, C. BUDĚJOVICE, 370 01, TEL. 387 312 514, 602 277 998 www.atelierad.cz, atelierad@atelierad.cz, IČ 25194771, DIČ CZ25194771	RAZITKA A PODPIS:
ZPRACOVATEL: ING. ARCH. JAROSLAV DANĚK KRESEL: ING. ARCH. DOMINIK DANĚK ZPRACOVATEL USES: PŘEVZAT Z ÚP ORP ČESKÉ BUDĚJOVICE A AZUR JK ČÍSLO ZAHÁJKY: 10_2018 ČÍSLO VÝNĚSU: 4 ČÍSLO PANE: 1 DATUM: ČERVENEC 2022 MĚŘÍTKO: 1 : 5 000	RAZITKA A PODPIS:
ZÁZNAM O ÚČINNOSTI	
DATUM NABYTÍ ÚČINNOSTI	SPRÁVNÍ ORGÁN, KTERÝ UP. VYDAL
POŘIZOVATEL: OŘECHŮV ÚPRAV BORŠOV NAD VLTAVOU Ing. Ladislav Boršov Odpovědnost územní studie pořizovatele	ZASTUPITELSTVO ORG. BORŠOV NAD VLTAVOU RAZITKA A PODPIS: