


Změna č. 4 ÚPO BORŠOV NAD VLTAVOU  
KOORDINAČNÍ VÝKRES

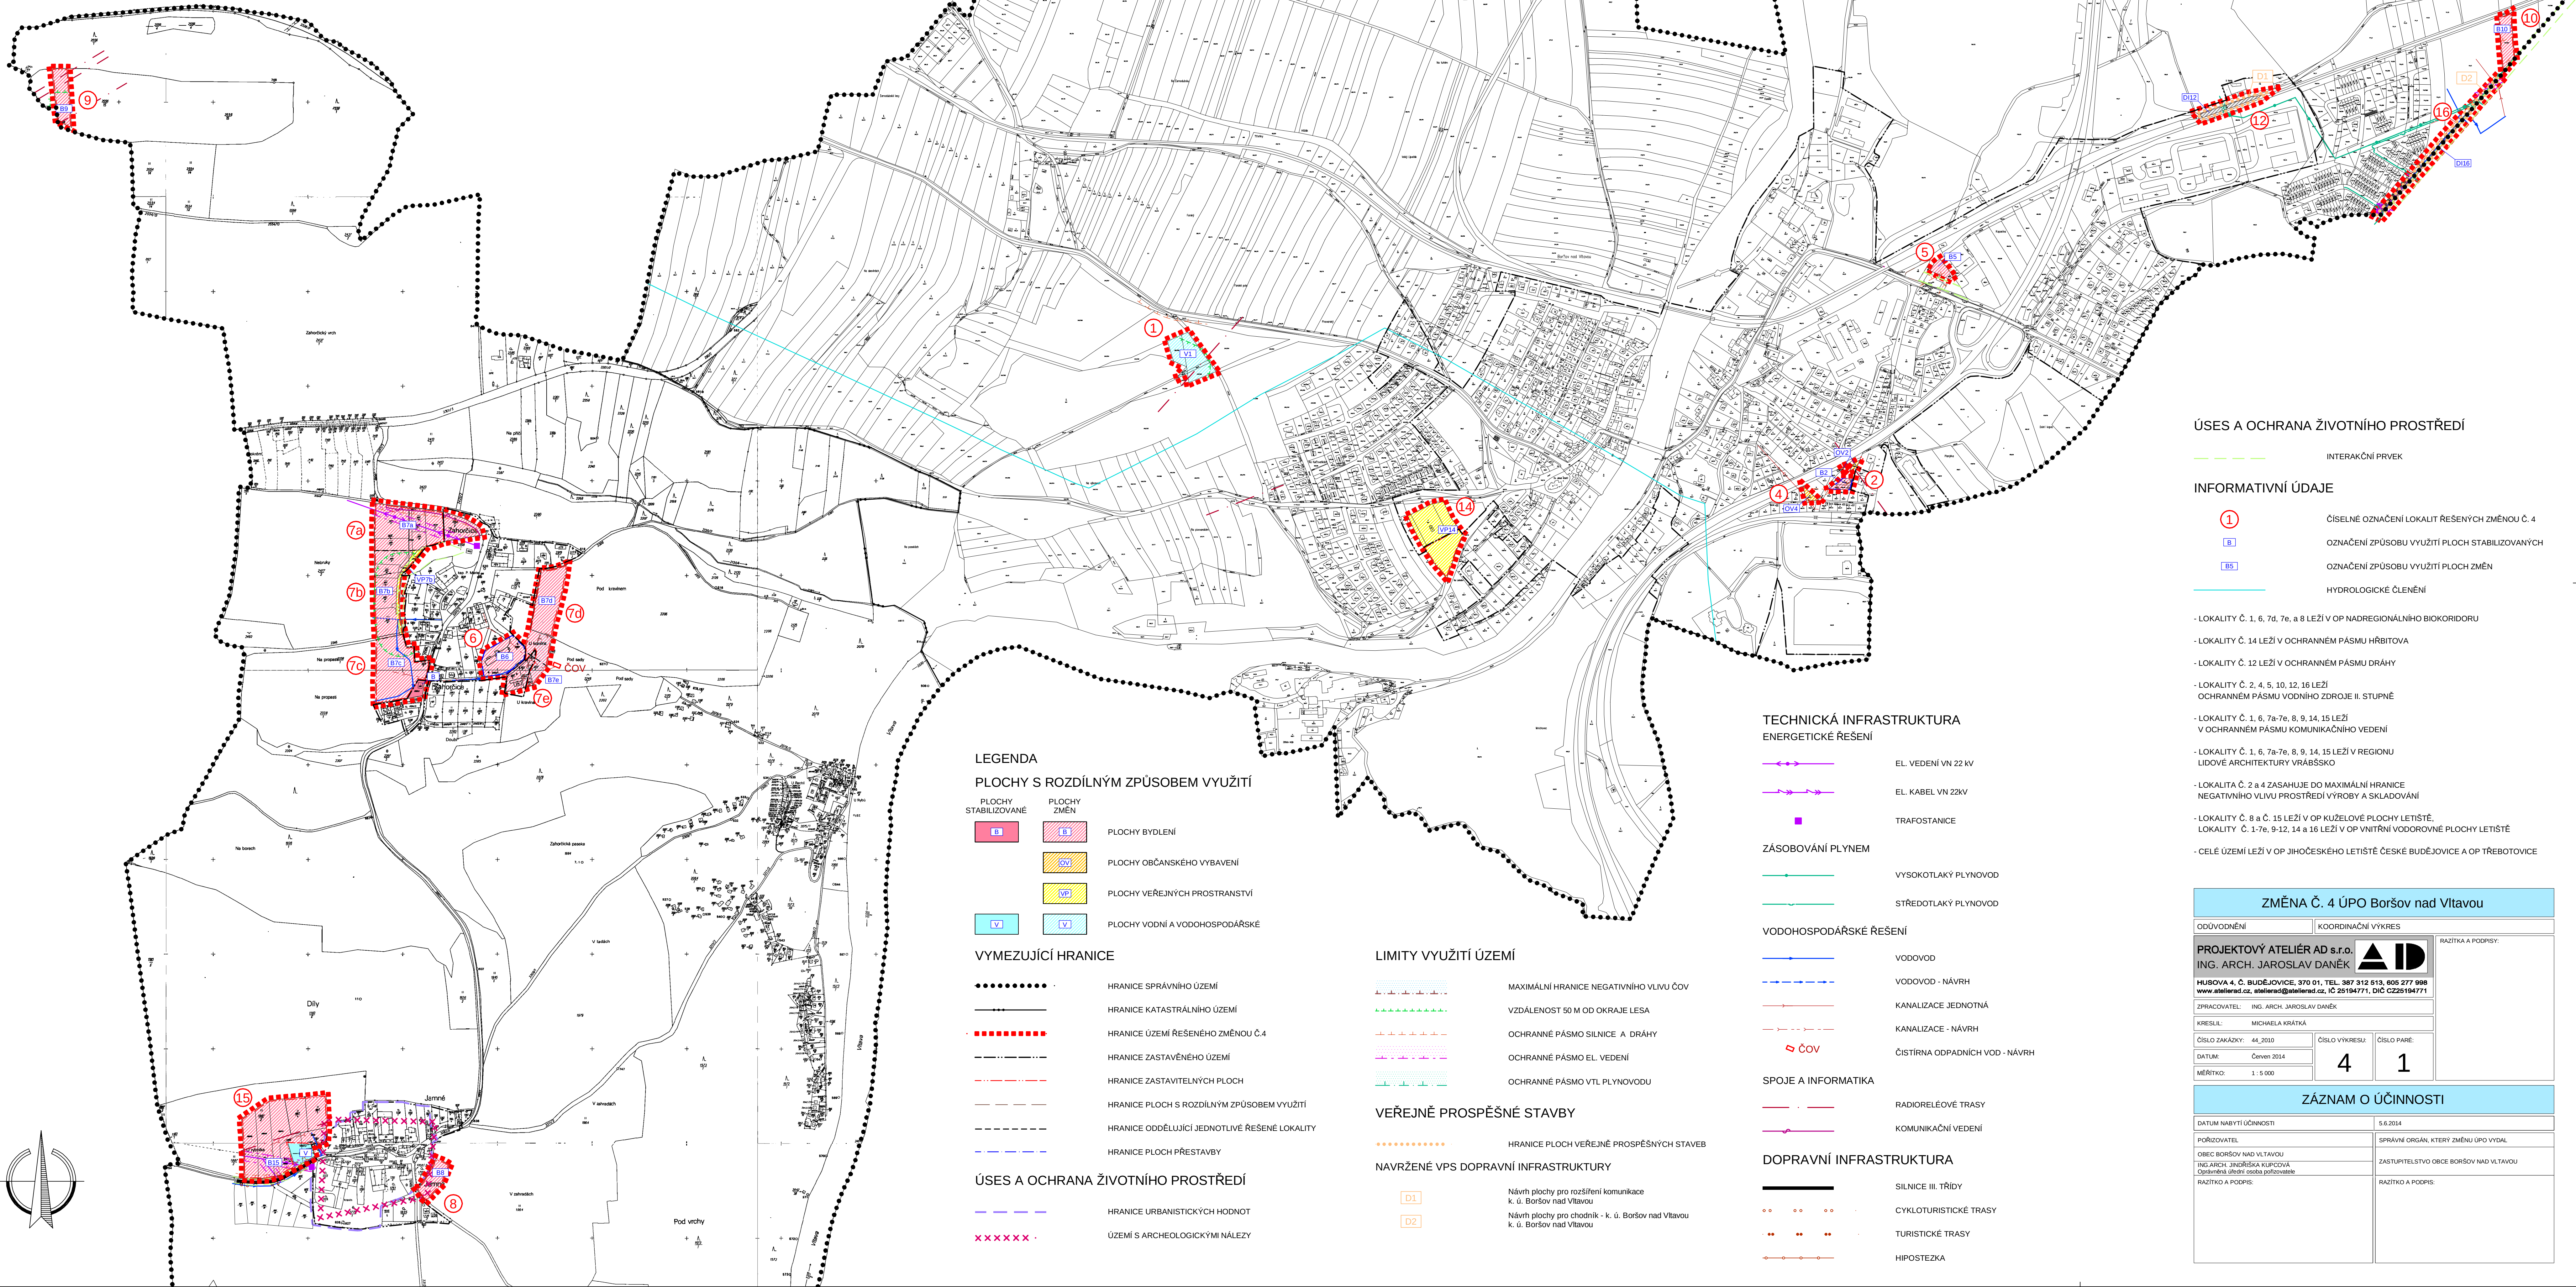

**LEGENDA**

**PLOCHY S ROZDÍLNÝM ZPŮSOBEM VYUŽITÍ**

|                             |                    |                                |
|-----------------------------|--------------------|--------------------------------|
| <b>PLOCHY STABILIZOVANÉ</b> | <b>PLOCHY ZMĚN</b> |                                |
|                             |                    | PLOCHY BYDLENÍ                 |
|                             |                    | PLOCHY OBČANSKÉHO VYBAVENÍ     |
|                             |                    | PLOCHY VEŘEJNÝCH PROSTRANSTVÍ  |
|                             |                    | PLOCHY VODNÍ A VODOHOSPODÁŘSKÉ |

**VYMEZUJÍCÍ HRANICE**

|  |                                               |
|--|-----------------------------------------------|
|  | HRANICE SPRÁVNÍHO ÚZEMÍ                       |
|  | HRANICE KATASTRÁLNÍHO ÚZEMÍ                   |
|  | HRANICE ÚZEMÍ ŘEŠENÉHO ZMĚNOU Č.4             |
|  | HRANICE ZASTAVĚNÉHO ÚZEMÍ                     |
|  | HRANICE ZASTAVITELNÝCH PLOCH                  |
|  | HRANICE PLOCH S ROZDÍLNÝM ZPŮSOBEM VYUŽITÍ    |
|  | HRANICE ODDĚLUJÍCÍ JEDNOTLIVÉ ŘEŠENÉ LOKALITY |
|  | HRANICE PLOCH PŘESTAVBY                       |

**ÚSES A OCHRANA ŽIVOTNÍHO PROSTŘEDÍ**

|  |                                |
|--|--------------------------------|
|  | HRANICE URBANISTICKÝCH HODNOT  |
|  | ÚZEMÍ S ARCHEOLOGICKÝMI NÁLEZY |

**LIMITY VYUŽITÍ ÚZEMÍ**

|  |                                         |
|--|-----------------------------------------|
|  | MAXIMÁLNÍ HRANICE NEGATIVNÍHO VLIVU ČOV |
|  | VZDÁLENOST 50 M OD OKRAJE LEŠA          |
|  | OCHRANNÉ PÁSMO SILNICE A DRÁHY          |
|  | OCHRANNÉ PÁSMO EL. VEDENÍ               |
|  | OCHRANNÉ PÁSMO VTL PLYNOVODU            |

**VEŘEJNÉ PROSPĚŠNÉ STAVBY**

|  |                                          |
|--|------------------------------------------|
|  | HRANICE PLOCH VEŘEJNĚ PROSPĚŠNÝCH STAVEB |
|--|------------------------------------------|

**NAVŘZENÉ VPS DOPRAVNÍ INFRASTRUKTURY**

|  |                                                                |
|--|----------------------------------------------------------------|
|  | Návrh plochy pro rozšíření komunikace k. ú. Boršov nad Vltavou |
|  | Návrh plochy pro chodník - k. ú. Boršov nad Vltavou            |

**TECHNICKÁ INFRASTRUKTURA**

**ENERGETICKÉ ŘEŠENÍ**

|  |                     |
|--|---------------------|
|  | EL. VEDENÍ VN 22 KV |
|  | EL. KABEL VN 22KV   |
|  | TRAFOSTANICE        |

**ZÁSOBOVÁNÍ PLYNEM**

|  |                      |
|--|----------------------|
|  | VYSOKOTLAKÝ PLYNOVOD |
|  | STŘEDOTLAKÝ PLYNOVOD |

**VODOHOSPODÁŘSKÉ ŘEŠENÍ**

|  |                                |
|--|--------------------------------|
|  | VODOVOD                        |
|  | VODOVOD - NÁVRH                |
|  | KANALIZACE JEDNOTNÁ            |
|  | KANALIZACE - NÁVRH             |
|  | ČISTÍRNA ODPADNÍCH VOD - NÁVRH |

**SPOJE A INFORMATIKA**

|  |                    |
|--|--------------------|
|  | RADIORELEOVÉ TRASY |
|  | KOMUNIKAČNÍ VEDENÍ |

**DOPRAVNÍ INFRASTRUKTURA**

|  |                       |
|--|-----------------------|
|  | SILNICE III. TŘÍDY    |
|  | CYKLOTURISTICKÉ TRASY |
|  | TURISTICKÉ TRASY      |
|  | HIPOSTEZKA            |

**ÚSES A OCHRANA ŽIVOTNÍHO PROSTŘEDÍ**

INTERAKČNÍ PRVEK

**INFORMATIVNÍ ÚDAJE**

|  |                                                |
|--|------------------------------------------------|
|  | ČÍSELNÉ OZNAČENÍ LOKALIT ŘEŠENÝCH ZMĚNOU Č. 4  |
|  | OZNAČENÍ ZPŮSOBU VYUŽITÍ PLOCH STABILIZOVANÝCH |
|  | OZNAČENÍ ZPŮSOBU VYUŽITÍ PLOCH ZMĚN            |
|  | HYDROLOGICKÉ ČLENĚNÍ                           |

- LOKALITY Č. 1, 6, 7d, 7e, a 8 LEŽÍ V OP NADREGIONÁLNÍHO BIOKORIDORU
- LOKALITY Č. 14 LEŽÍ V OCHRANNÉM PÁSMU HRBITOVA
- LOKALITY Č. 12 LEŽÍ V OCHRANNÉM PÁSMU DRÁHY
- LOKALITY Č. 2, 4, 5, 10, 12, 16 LEŽÍ OCHRANNÉM PÁSMU VODNÍHO ZDROJE II. STUPNĚ
- LOKALITY Č. 1, 6, 7a-7e, 8, 9, 14, 15 LEŽÍ V OCHRANNÉM PÁSMU KOMUNIKAČNÍHO VEDENÍ
- LOKALITY Č. 1, 6, 7a-7e, 8, 9, 14, 15 LEŽÍ V REGIONU LIDOVÉ ARCHITEKTURY VRABŠKO
- LOKALITA Č. 2 a 4 ZASAHUJE DO MAXIMÁLNÍ HRANICE NEGATIVNÍHO VLIVU PROSTŘEDÍ VÝROBY A SKLADOVÁNÍ
- LOKALITY Č. 8 a Č. 15 LEŽÍ V OP KUŽELOVÉ PLOCHY LETIŠTĚ. LOKALITY Č. 1-7e, 9-12, 14 a 16 LEŽÍ V OP VNITŘNÍ VODOROVNĚ PLOCHY LETIŠTĚ
- CELÉ ÚZEMÍ LEŽÍ V OP JIHOČESKÉHO LETIŠTĚ ČESKÉ BUDĚJOVICE A OP TŘEBOTOVICE

|   |  |                                                                              |  |
|---|--|------------------------------------------------------------------------------|--|
| <b>ZMĚNA Č. 4 ÚPO Boršov nad Vltavou</b>   |  |                                                                              |  |
| ODŮVODNĚNÍ   |  | KOORDINAČNÍ VÝKRES                                                           |  |
| <b>PROJEKTOVÝ ATELIER AD s.r.o.</b><br>ING. ARCH. JAROSLAV DANĚK<br>HUSOVA 4, Č. BUDĚJOVICE, 370 01, TEL. 387 312 513, 805 277 999<br>www.atelierad.cz, atelierad@atelierad.cz, IČ 28194771, DIČ CZ28194771 |  |                                                                              |  |
| ZPRACOVATEL: ING. ARCH. JAROSLAV DANĚK   |  | KRESLIL: MICHAELA KRÁTKÁ                                                     |  |
| ČÍSLO ZAKÁZKY: 44_2010   |  | ČÍSLO VÝKRESU: ČÍSLO PARÉ:                                                   |  |
| DATUM: Červen 2014   |  | 4 1                                                                          |  |
| MĚŘÍTKO: 1 : 5 000   |  |                                                                              |  |
| <b>ZÁZNAM O ÚČINNOSTI</b>   |  |                                                                              |  |
| DATUM NABYTÍ ÚČINNOSTI: 5.6.2014   |  |                                                                              |  |
| POŘIZOVATEL: OBEC BORŠOV NAD VLTAVOU   |  | SPRÁVNÍ ORGÁN, KTERÝ ZMĚNU ÚPO VYDAL: ZASTUPITELSTVO OBCE BORŠOV NAD VLTAVOU |  |
| ING. ARCH. JINDŘISKA KUPČOVÁ<br>Ověřena úřední notářská poštou   |  | RAZÍTKO A PODPIS:                                                            |  |