


VÝKRES PŘEDPOKLÁDANÝCH ZÁBORŮ ZPF A LPF

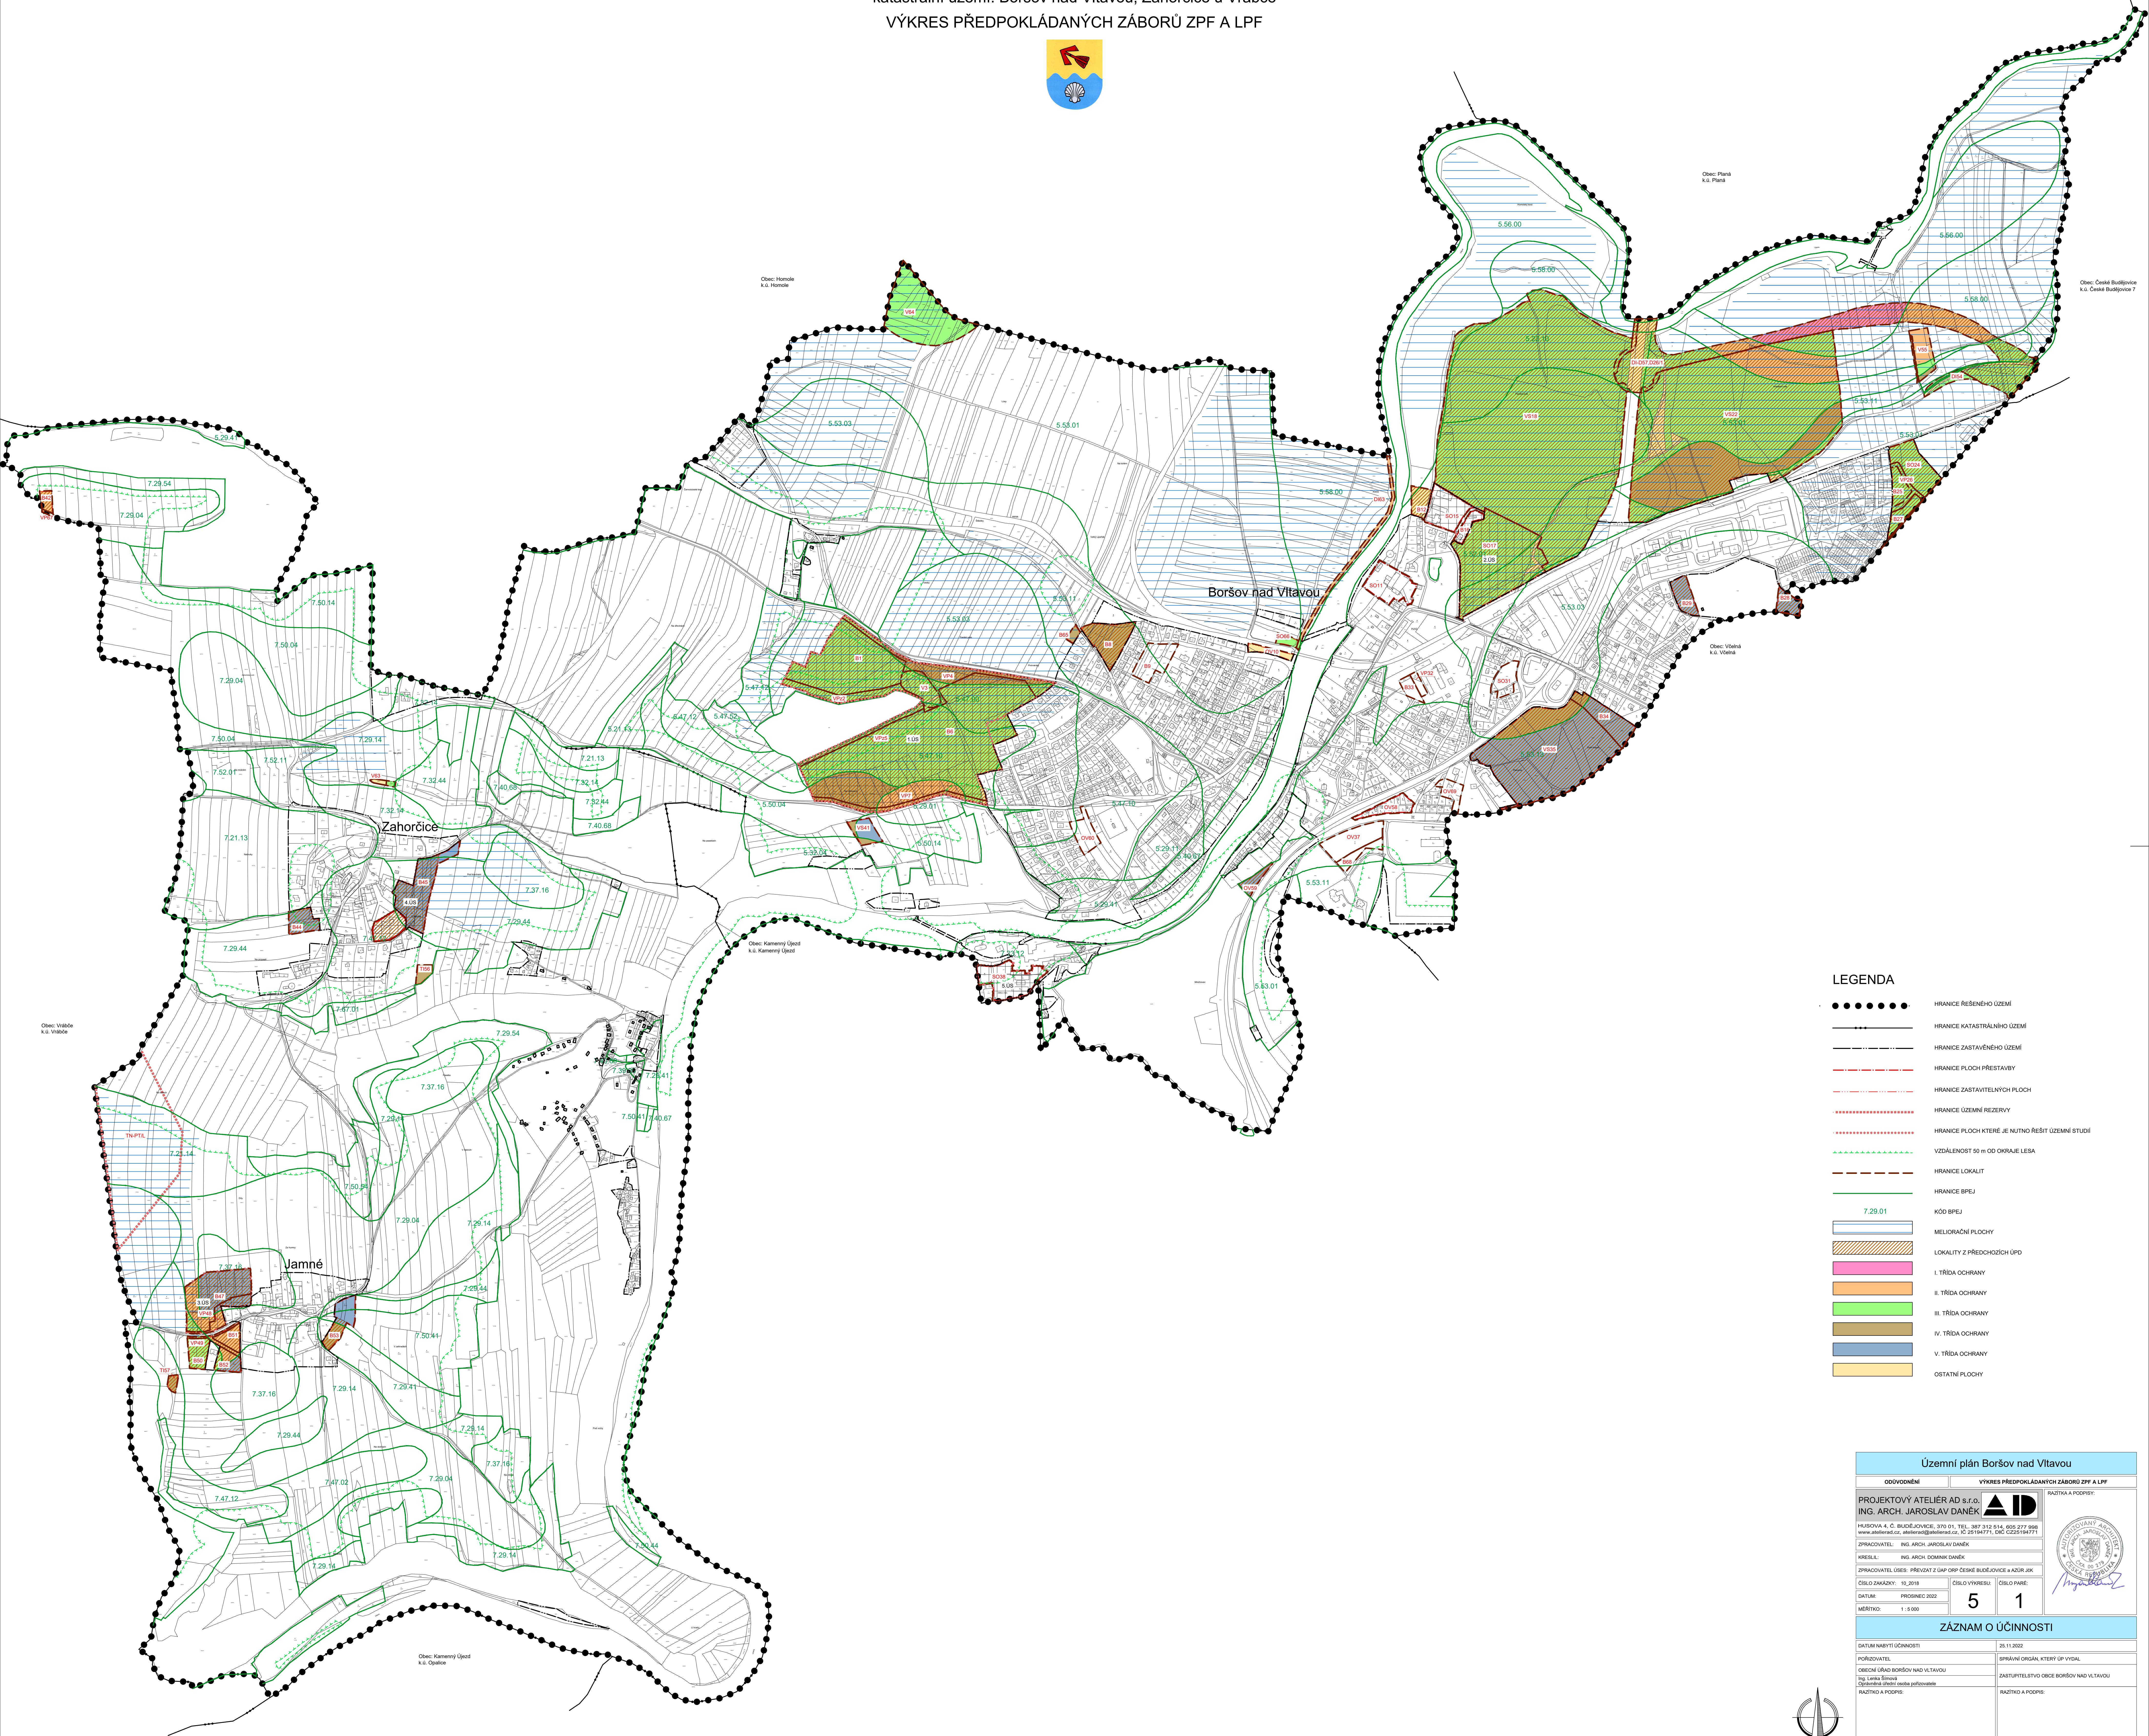

	HRANICE ŘEŠENÉHO ÚZEMÍ
	HRANICE KATASTRÁLNÍHO ÚZEMÍ
	HRANICE ZASTAVĚNÉHO ÚZEMÍ
	HRANICE PLOCH PŘESTAVBY
	HRANICE ZASTAVITELNÝCH PLOCH
	HRANICE ÚZEMNÍ REZERVY
	HRANICE PLOCH KTERÉ JE NUTNO ŘEŠIT ÚZEMNÍ STUDIÍ
	VZDÁLENOST 50 m OD OKRAJE LEŠA
	HRANICE LOKALIT
	HRANICE BPEJ
	KÓD BPEJ
	MELIORAČNÍ PLOCHY
	LOKALITY Z PŘEDCHOZÍCH ÚPO
	I. TŘÍDA OCHRANY
	II. TŘÍDA OCHRANY
	III. TŘÍDA OCHRANY
	IV. TŘÍDA OCHRANY
	V. TŘÍDA OCHRANY
	OSTÁTNÍ PLOCHY

Územný plán Boršov nad Vltavou			
ODŮVODNĚNÍ		VÝKRES PŘEDPÁSKOVANÝ ZÁBORŮ ZPF A LPE	
PROJEKTOVÝ ATÉLIÉR AD s.r.o. ING. ARCH. JAROSLAV DÁNEK			
HUSOVÁ 4, C. BUDĚJOVICE, 370 01, TEL. 387 312 514, 605 277 698 info@adstudio.cz , www.adstudio.cz , Z. 253/1987, IČO: 022319671			
ZPRAVODATEL: ING. ARCH. JAROSLAV DÁNEK			
KRESLIL: ING. ARCH. DOMINKA DÁNEK			
ZPRAVODATEL ÚSES: PŘEVÁZ Z ÚPAP ORP ČESKÉ BUDĚJOVICE A ŽADŮR JK			
ČÍSLO ZÁKAZNÍKŮ: 10_2018	ČÍSLO VÝNOSU:	ČÍSLO PÁNE:	
DATUM: PROSINEC 2022	5	1	
MĚŘÍTKO: 1 : 5 000			
ZÁZNAM O POPOVĚSTI			
DATUM NABÝTÍ ÚČINNOSTI		25.11.2022	
POŘIZOVATEL		SPRÁVNÍ ORGÁN, KTERÝ UP VYDAL	
OCEKÁ (ÚŘAD BORŠOV NAD VLTAVOU)		ZASTUPITELSTVO OCEK BORŠOV NAD VLTAVOU	
Ing. Lenka Šimová zastupitelka úřadu pro rozvoje občanské			
RAZÍTKO A POPOVĚ:		RAZÍTKO A POPOVĚ:	