

DOPRAVNĚ INŽENÝRSKÉ OPATŘENÍ



REKONSTRUKCE STL BORŠOV NAD VLTAVOU, UL. U SILA

PasProRea s. r. o.,
Homole 198, 370 01 Homole
Zpracoval: Tomáš David
Kontroloval: Michal Šustek

Datum: Září 2022

PasProRea

DIO - Rekonstrukce STL Boršov, ul. U Sila Přehled etap

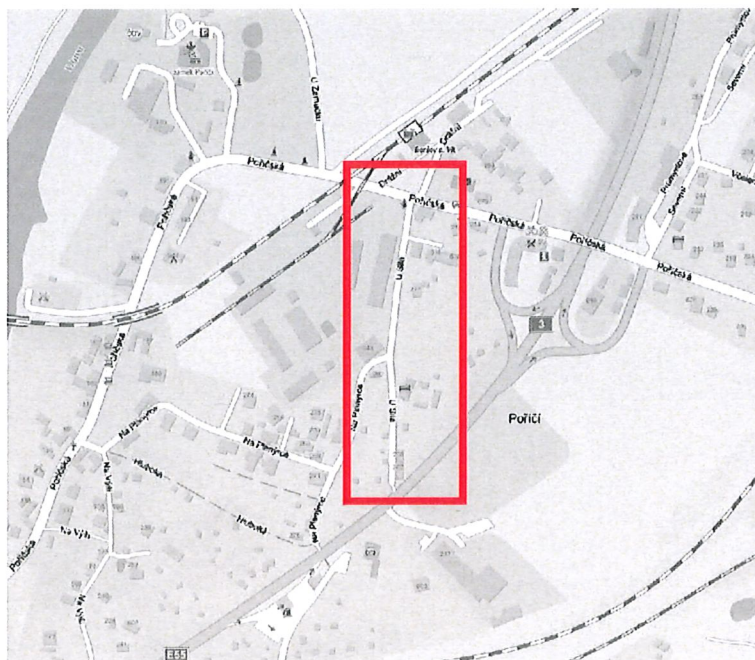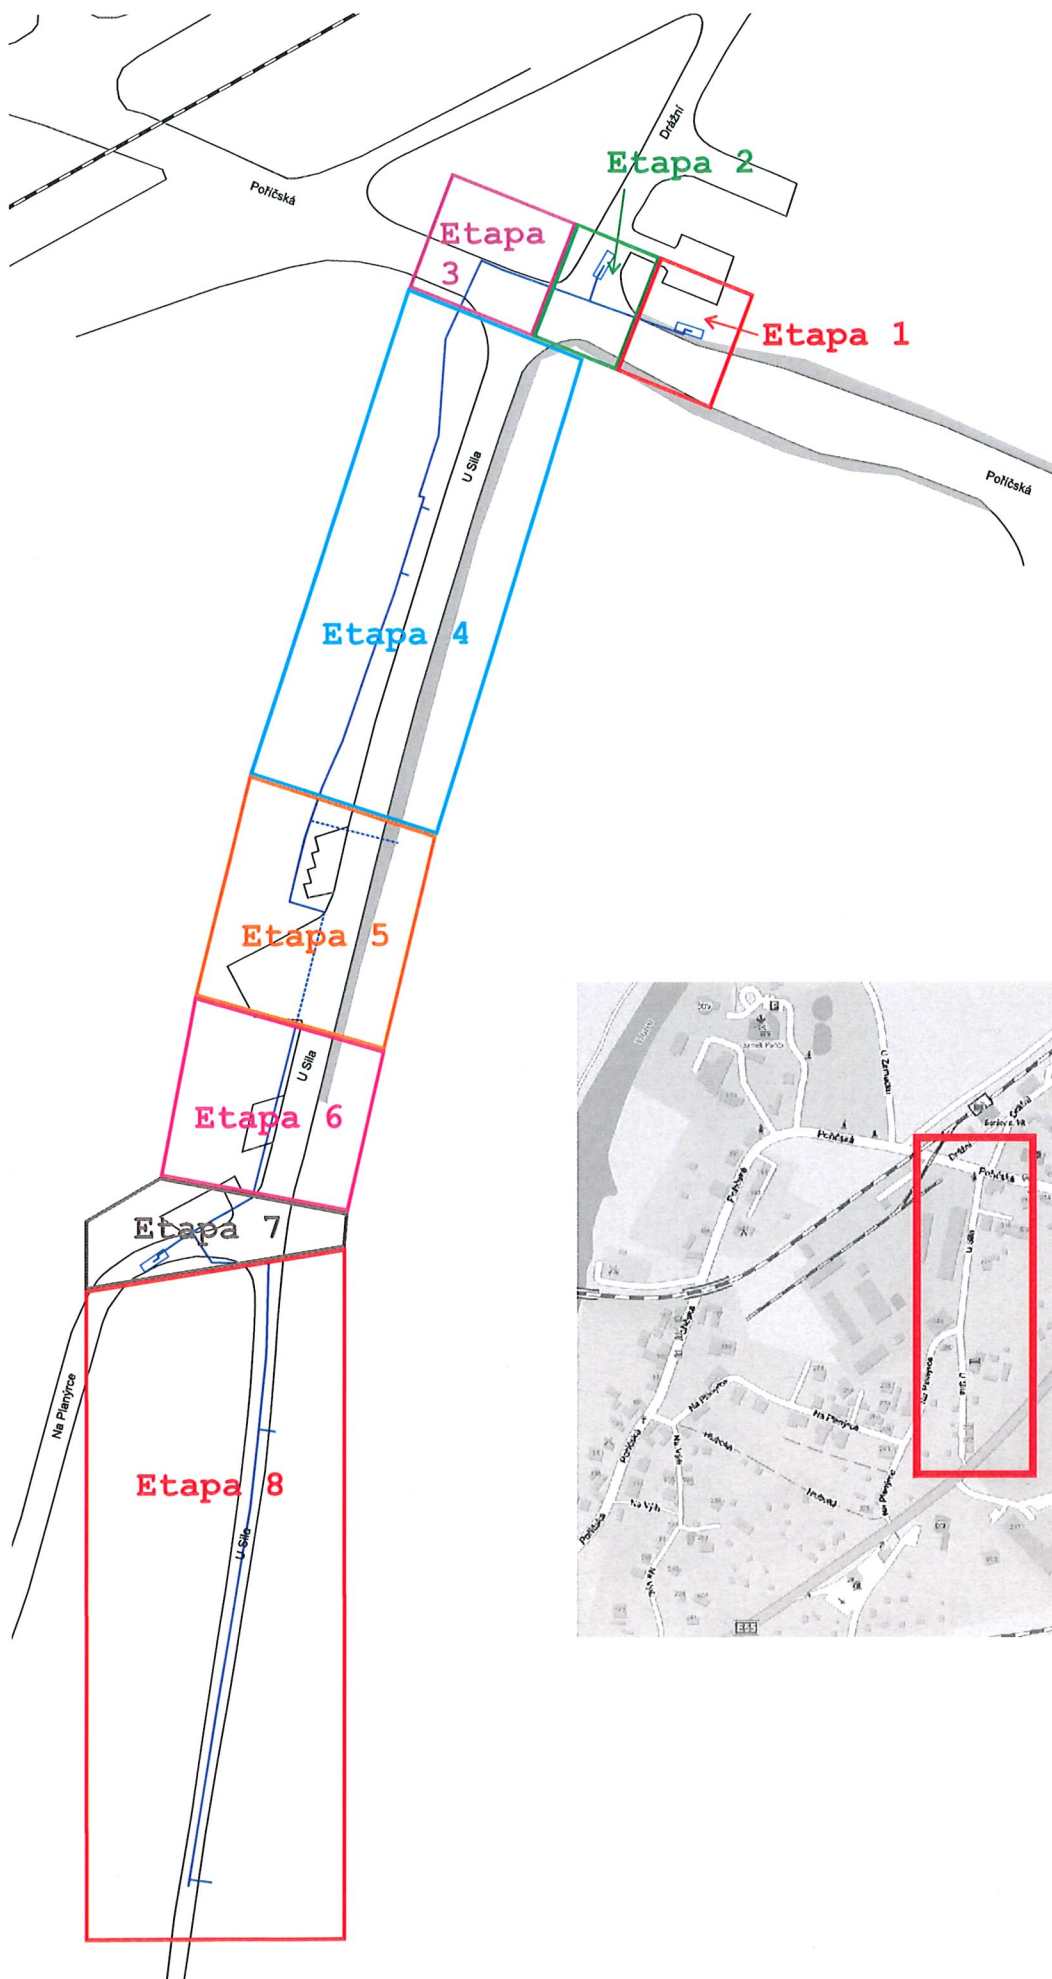

DIO - Rekonstrukce STL Boršov, ul. U Sila Etapa 1




Pozn:

- Dopravní značení B 28 + příslušné dodatkové tabulky bude osazeno 7 dní před započatím prací.
- Pracovní místo bude ohraničeno zábradlím.
- Dopravní zařízení Z 4 bude umístěno v max. rozestupech 10m.
- Zbývající šířka komunikace bude minimálně 3m.
- Doba trvání cca 3 dny.

POLICIE ČESKÉ REPUBLIKY
KRAJSKÉ ŘEDITELSTVÍ POLICIE
JIHOČESKÉHO KRAJE 24
ÚZEMNÍ ODBOR ČESKÉ BUDĚJOVICE
DOPRAVNÍ INSPEKTORIÁT
POŠTOVNÍ PŘÍHRÁDKA 125
371 05 ČESKÉ BUDĚJOVICE
12-02-2025


*UANDEN
FEEDERE
CUDNIK 24-30m*

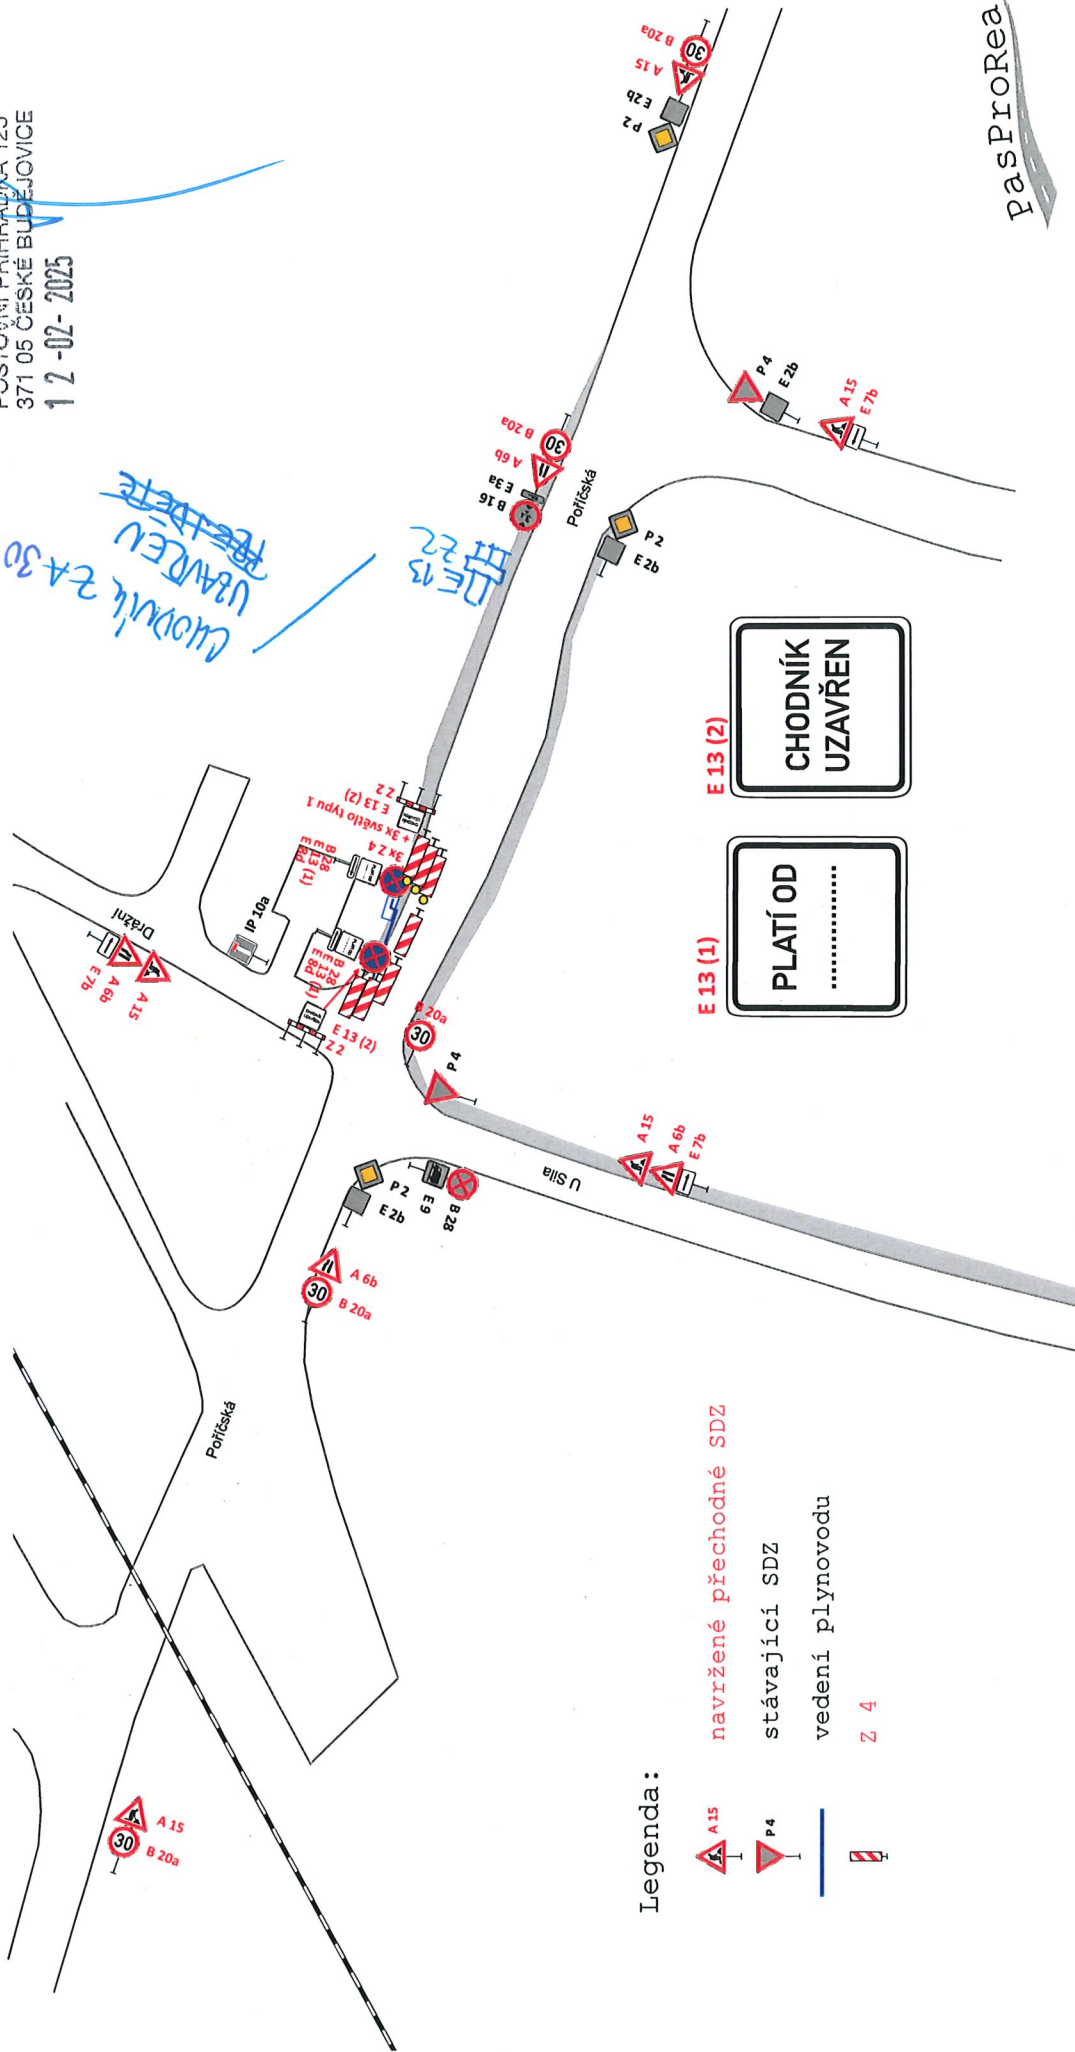


Legenda:

- A 15
- P 4
- E 13 (1)
- E 13 (2)
- B 20a
- A 6b
- A 7b
- P 2
- E 2b
- Z 4
- P 4
- E 2b
- A 15
- E 7b
- A 6b
- E 3a
- R 16
- E 3b
- B 20a
- A 15
- E 2b
- P 4
- E 2b
- A 15
- E 7b
- A 6b
- E 7b
- P 2
- E 2b
- P 4
- E 2b
- A 15
- E 7b
- A 6b
- E 7b

DIO - Rekonstrukce STL Boršov, ul. U Sila
 Etapa 2

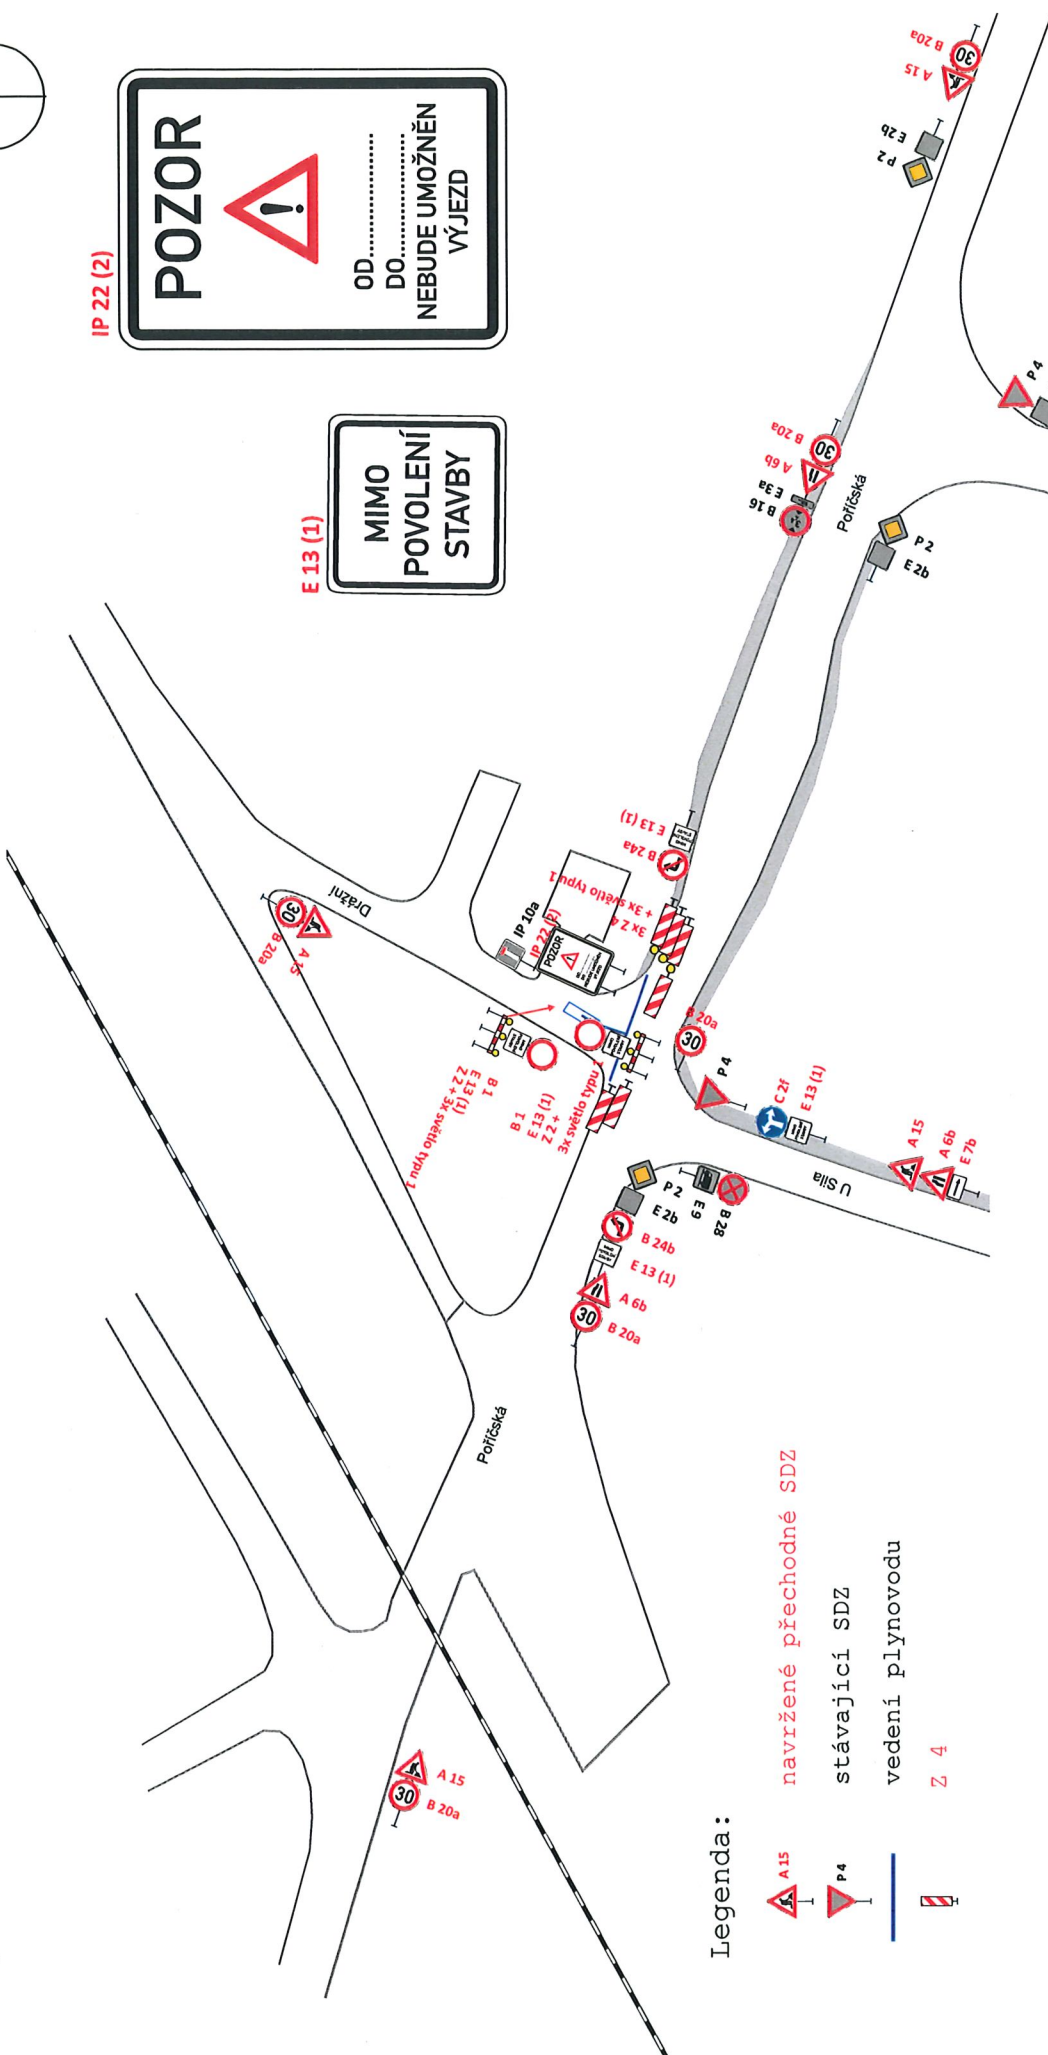

IP 22 (2)

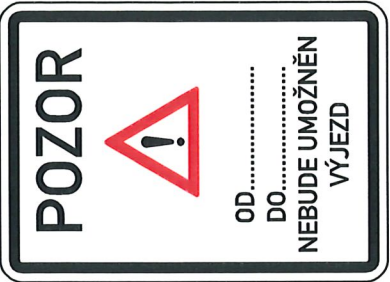

E 13 (1)




Legenda:

- navržené přechodné SDZ
- stávající SDZ
- vedení plynovodu
- Z 4

Pozn:
 Dopravní značení IP 22 bude osazeno 7 dní před započítáním prací.
 Pracovní místo bude ohraničeno zábradlím.
Práce budou probíhat o víkendu.
 Dopravní zařízení Z 4 bude umístěno v max. rozestupech 10m.
 Zbývající šířka komunikace Poříčská bude minimálně 3m.
 Doba trvání cca 2 dny.

POLICIE ČESKÉ REPUBLIKY
 KRAJSKÉ ŘEDITELSTVÍ POLICIE
 JIHOČESKÉHO KRAJE 24
 ÚZEMNÍ ODBOR ČESKÉ BUDĚJOVICE
 DOPRAVNÍ INSPEKTORÁT
 POŠTOVNÍ PŘÍHRADKA 125
 371 05 ČESKÉ BUDĚJOVICE
 1 2 - 02 - 2025

DIO - Rekonstrukce STL Boršov, ul. U Sila
 Etapa 3

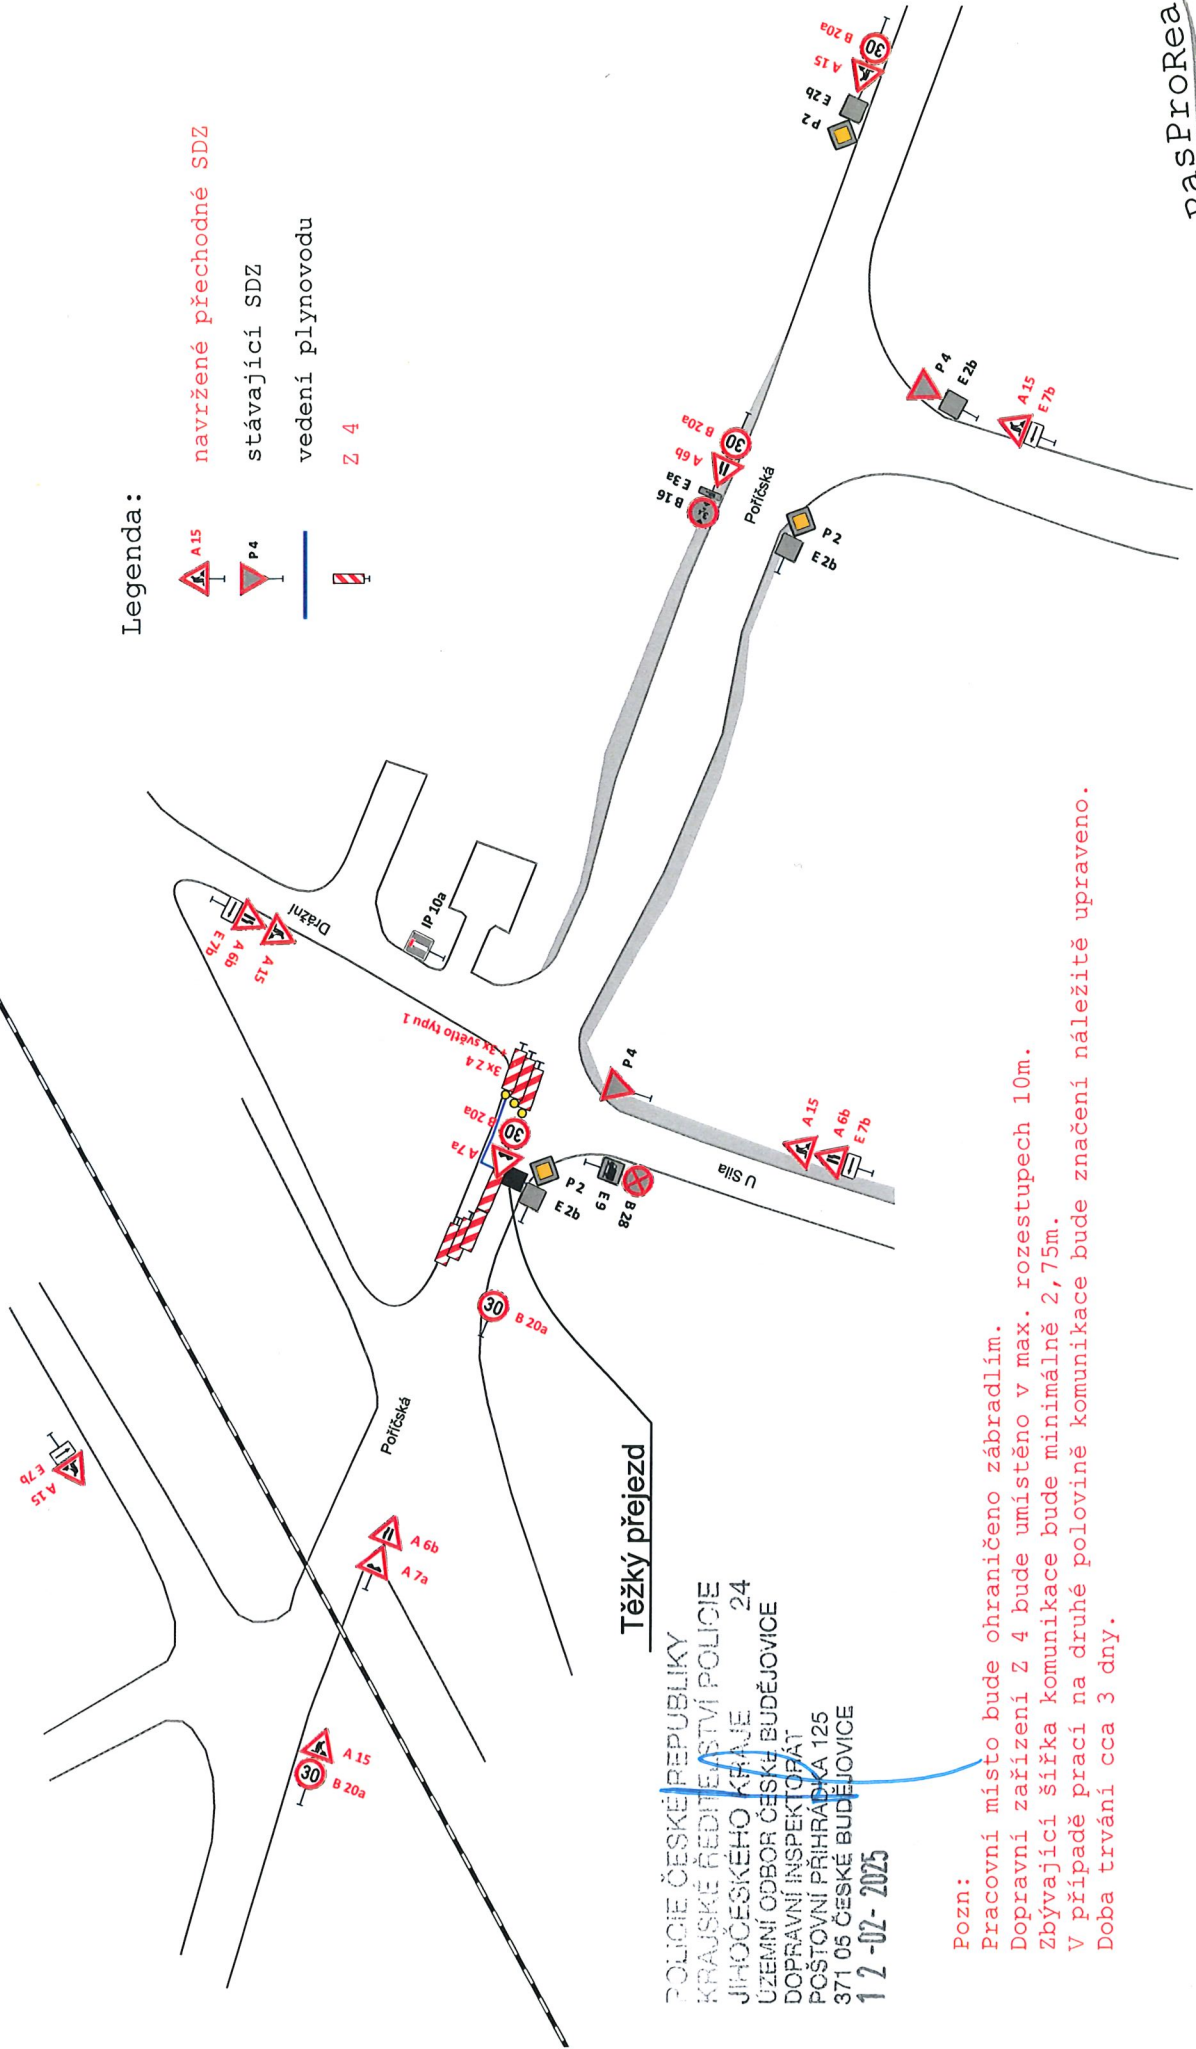


DIO - Rekonstrukce STL Boršov, ul. U Sila Etapa 4



Pozn:

Dopravní značení B 28 + příslušné dodatkové tabulky bude osazeno 7 dní před započítím prací.
Pracovní místo bude ohraničeno zábradlím.
Zbývající šířka komunikace bude minimálně 3m.
Délka pracovního místa bude max. 30m a bude se průběžně posouvat
Dopravní zařízení Z 4 bude umístěno v max. rozestupech 10m.
Doba trvání cca 21 dní.

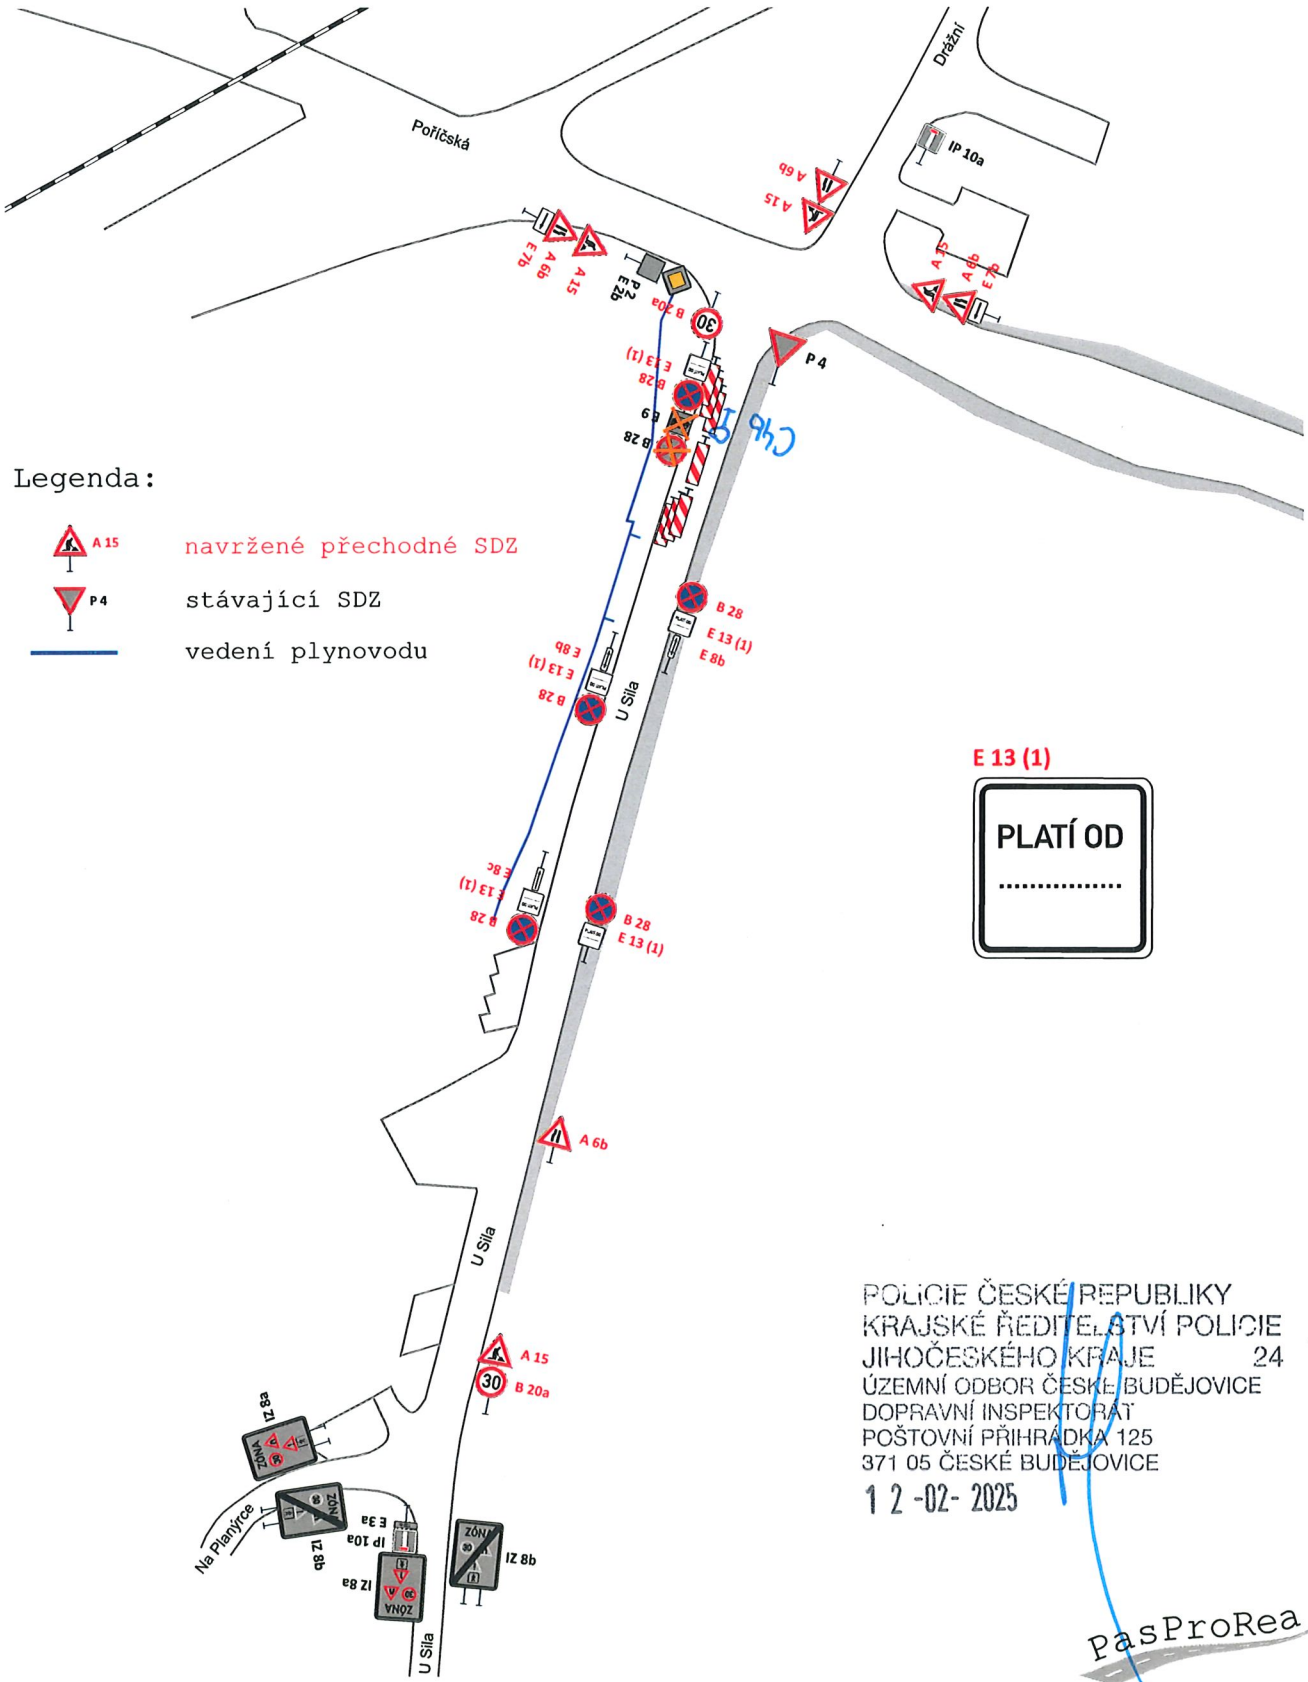

Legenda:



navržené přechodné SDZ



stávající SDZ



vedení plynovodu

E 13 (1)



POLICIE ČESKÉ REPUBLIKY
KRAJSKÉ ŘEDITELSTVÍ POLICIE
JIHOČESKÉHO KRAJE 24
ÚZEMNÍ ODBOR ČESKÉ BUDĚJOVICE
DOPRAVNÍ INSPEKTORÁT
POŠTOVNÍ PŘIHRÁDKA 125
371 05 ČESKÉ BUDĚJOVICE
12-02-2025


PasProRea

DIO - Rekonstrukce STL Boršov, ul. U Sila Etapa 5





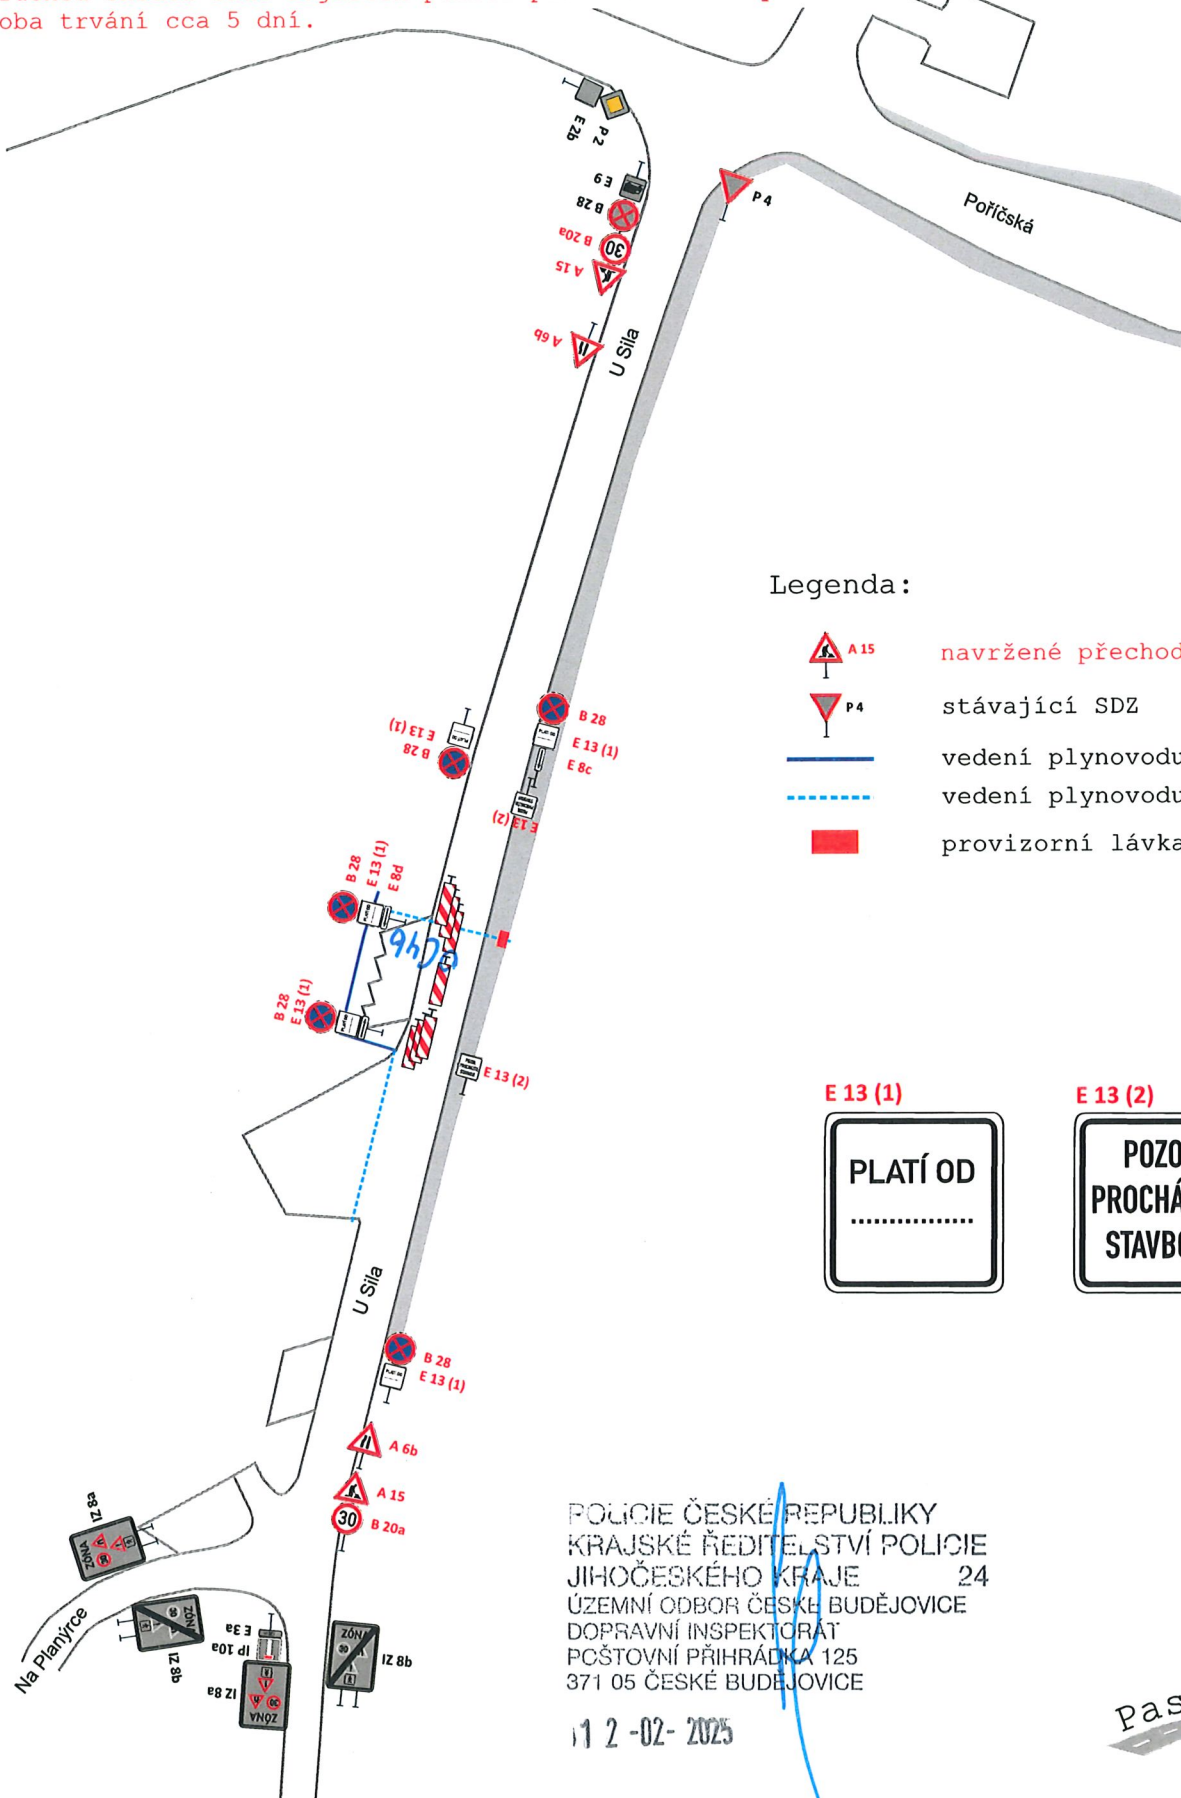


Pozn:

Dopravní značení B 28 + příslušné dodatkové tabulky bude osazeno 7 dní před započatím prací.
Pracovní místo bude ohraničeno zábradlím.
Zbývající šířka komunikace bude minimálně 3m.
Dopravní zařízení Z 4 bude umístěno v max. rozestupech 10m.
Průchod chodců bude zajištěn pomocí provizorní lávky.
Doba trvání cca 5 dní.



Legenda:

-  A 15 navržené přechodné SDZ
-  P 4 stávající SDZ
-  vedení plynovodu
-  vedení plynovodu podvrtem
-  provizorní lávka

E 13 (1)



E 13 (2)



POLICIE ČESKÉ REPUBLIKY
KRAJSKÉ ŘEDITELSTVÍ POLICIE
JIHOČESKÉHO KRAJE 24
ÚZEMNÍ ODBOR ČESKÉ BUDĚJOVICE
DOPRAVNÍ INSPEKTORÁT
PCŠTOVNÍ PŘIHRÁDKA 125
371 05 ČESKÉ BUDĚJOVICE

11 2 -02- 2025

PasProRea

DIO - Rekonstrukce STL Boršov, ul. U Sila Etapa 6

Pozn:

Dopravní značení B 28 + příslušné dodatkové tabulky bude osazeno 7 dní před započatím prací.

Pracovní místo bude ohraničeno zábradlím.


Zbývající šířka komunikace bude minimálně 3m.

Dopravní zařízení Z 4 bude umístěno v max. rozestupech 10m.

Doba trvání cca 5 dní.



E 13 (1)

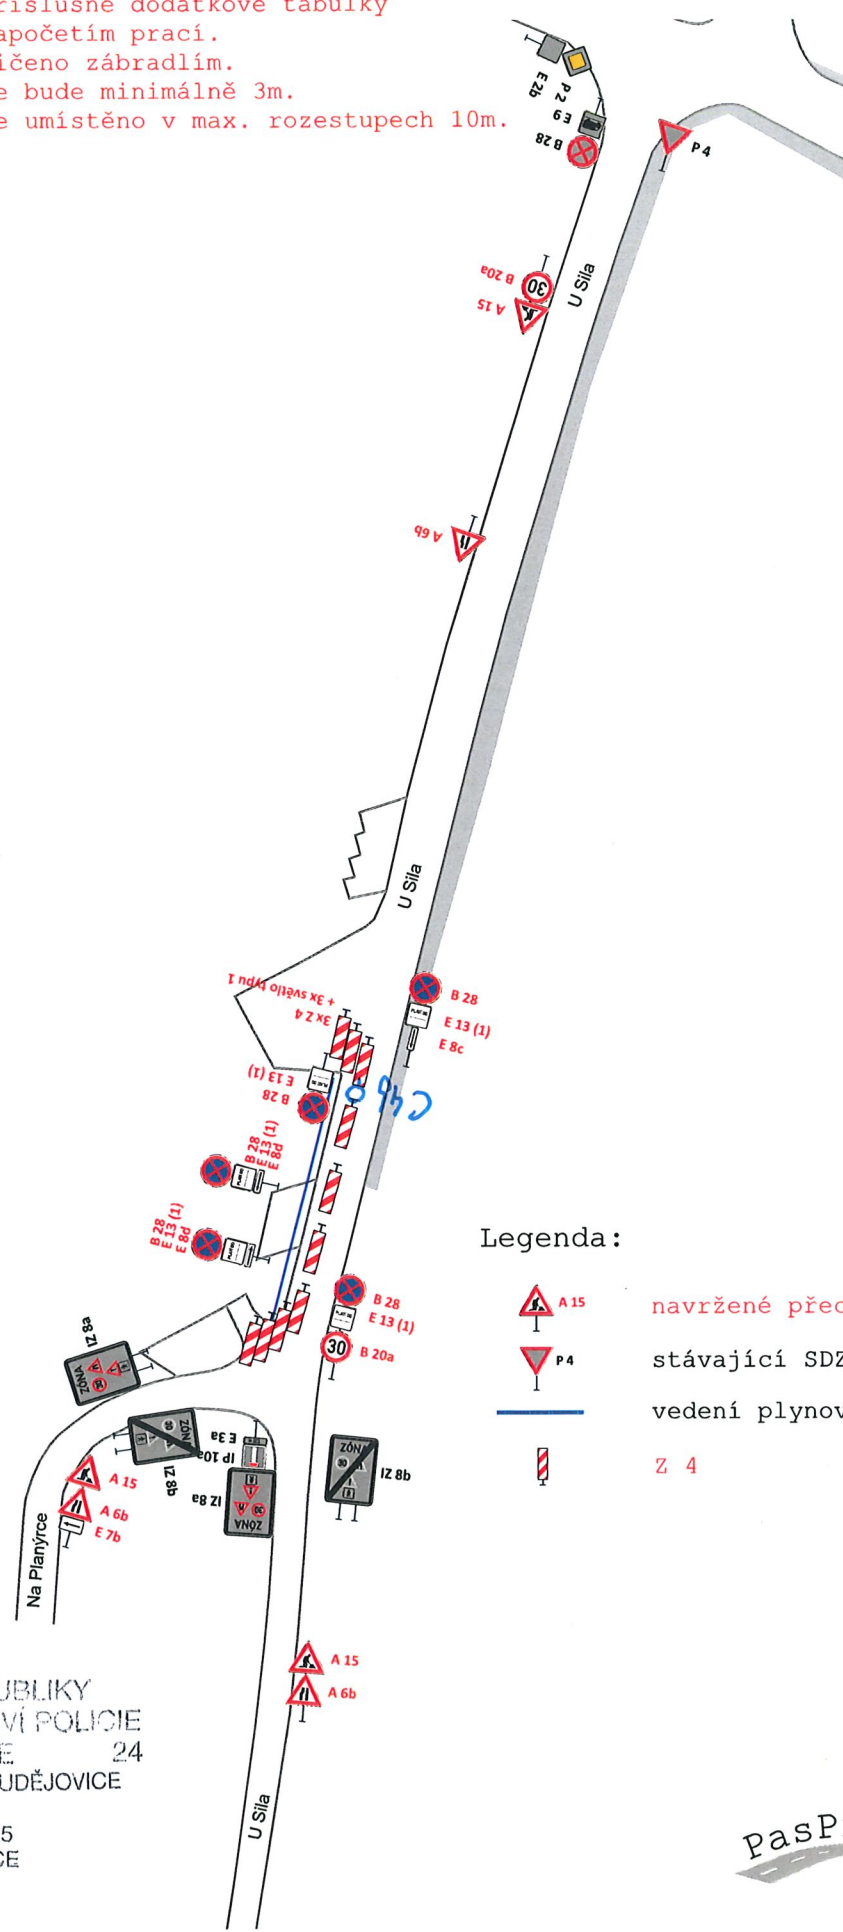


Legenda:

- A 15 navrhované přechodné SDZ
- P 4 stávající SDZ
- vedení plynovodu
- Z 4

POLICIE ČESKÉ REPUBLIKY
KRAJSKÉ ŘEDITELSTVÍ POLICIE
JIHOČESKÉHO KRAJE 24
ÚZEMNÍ ODBOR ČESKÉ BUDĚJOVICE
DOPRAVNÍ INSPEKTORÁT
POŠTOVNÍ PŘIHRÁDKA 125
371 05 ČESKÉ BUDĚJOVICE
1 2 -UZ- 2025

PasProRea

DIO - Rekonstrukce STL Boršov, ul. U Sila
Etapa 7 - situace širších vztahů

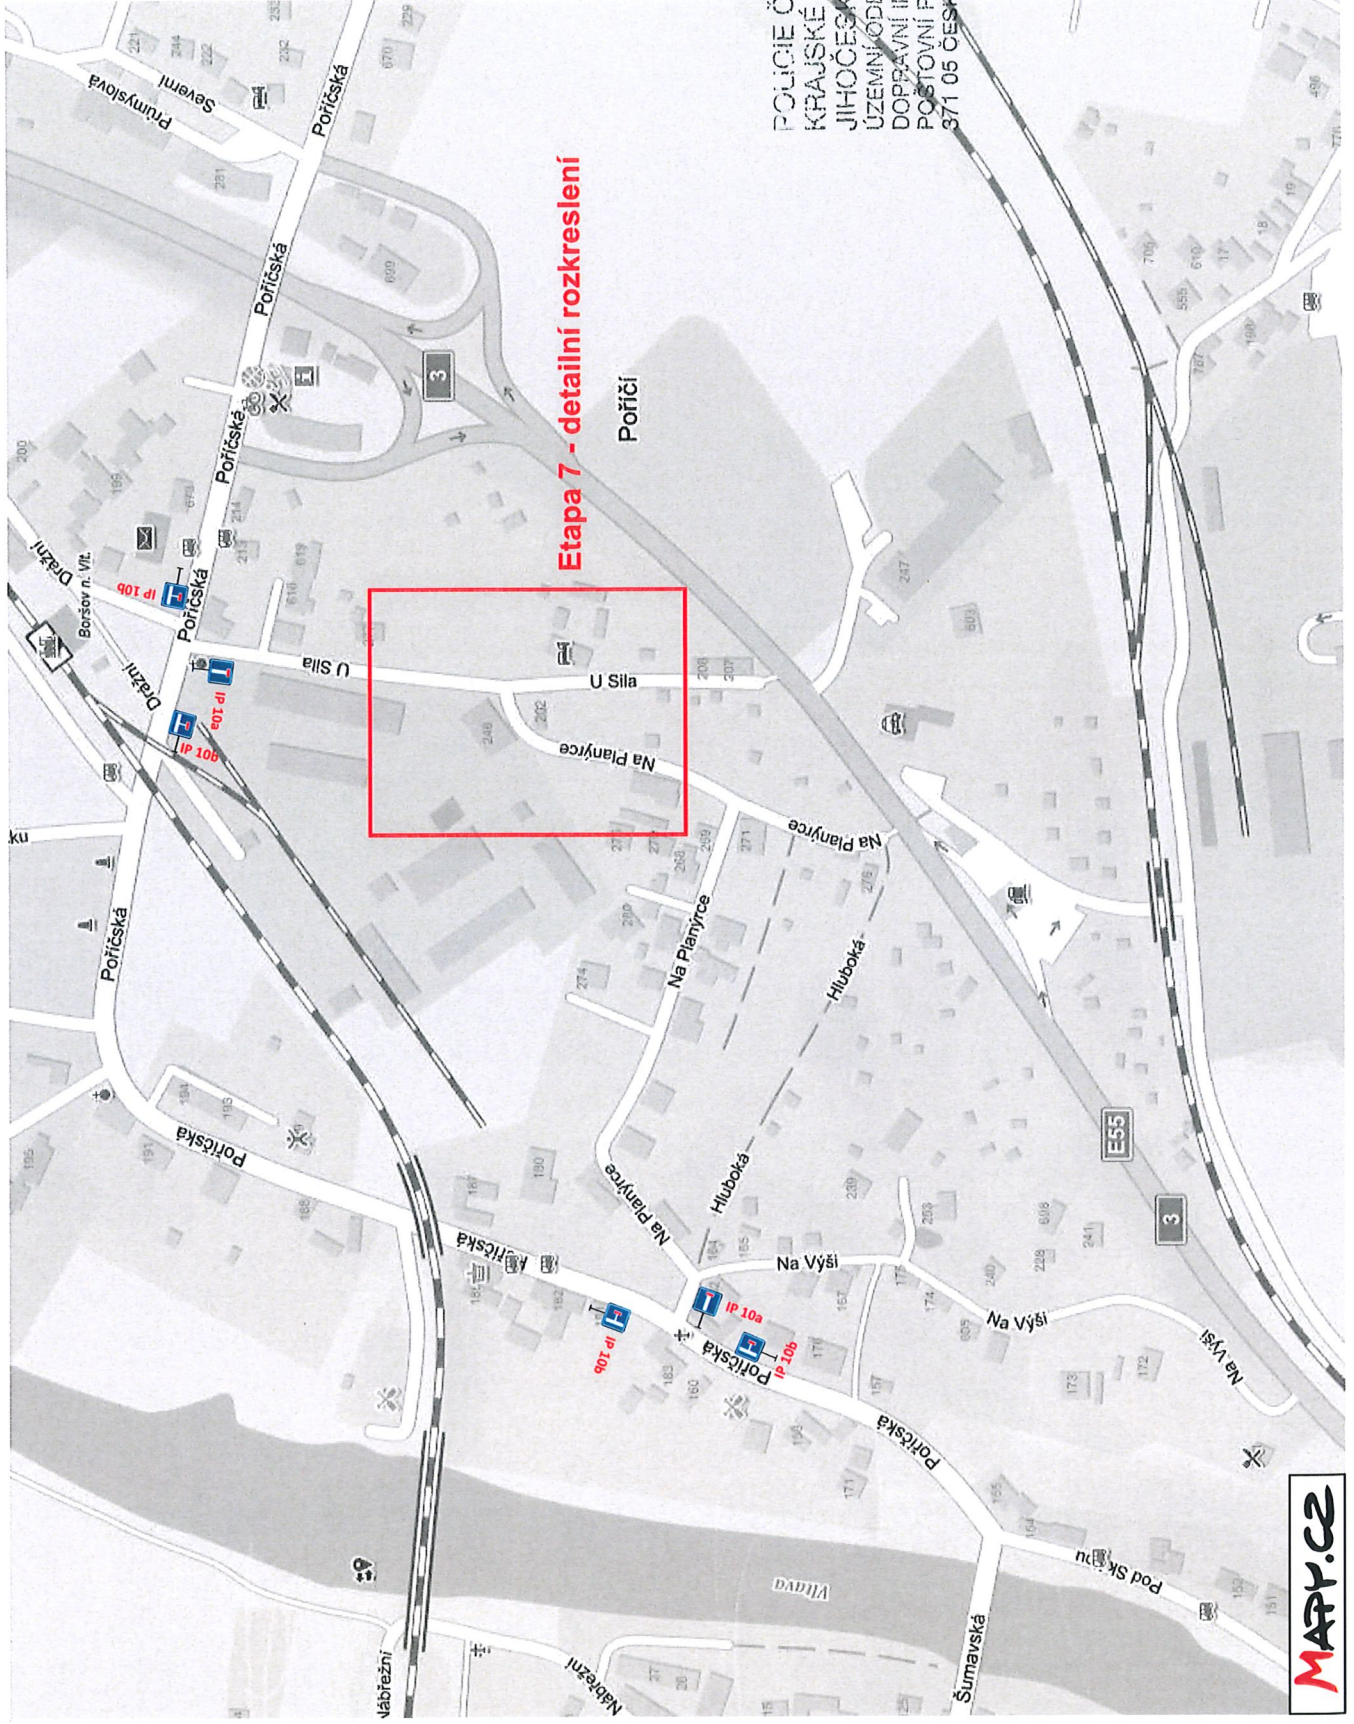

Etapa 7 - detailní rozkreslení

POLICIE ČESKÉ REPUBLIKY
KRAJSKÉ ŘEDITELSTVÍ POLICIE
JIHOČESKÉHO KRAJE 24
ÚZEMNÍ ODBOR ČESKÉ BUDĚJOVICE
DOPRAVNÍ INSPEKTORÁT
POSTOVNÍ PŘÍHRÁDKA 125
371 05 ČESKÉ BUDĚJOVICE

12-02-2025

MAPP.CZ

pasProRea

DIO - Rekonstrukce STL Boršov, ul. U Sila Etapa 7 - detailní rozkreslení



Pozn:

Pracovní místo bude ohraničeno zábradlím.

Dopravní značení B 28 + příslušné dodatkové tabulky bude osazeno 7 dní před započatím prací. Zbývající šířka komunikace bude minimálně 3m.

Dopravní zařízení Z 4 bude umístěno v max. rozstupech 10m.


Doba trvání cca 4 dny. (součástí je i

„Etapa 7 - situace širších vztahů“)

E 13 (1)



E 13 (2)

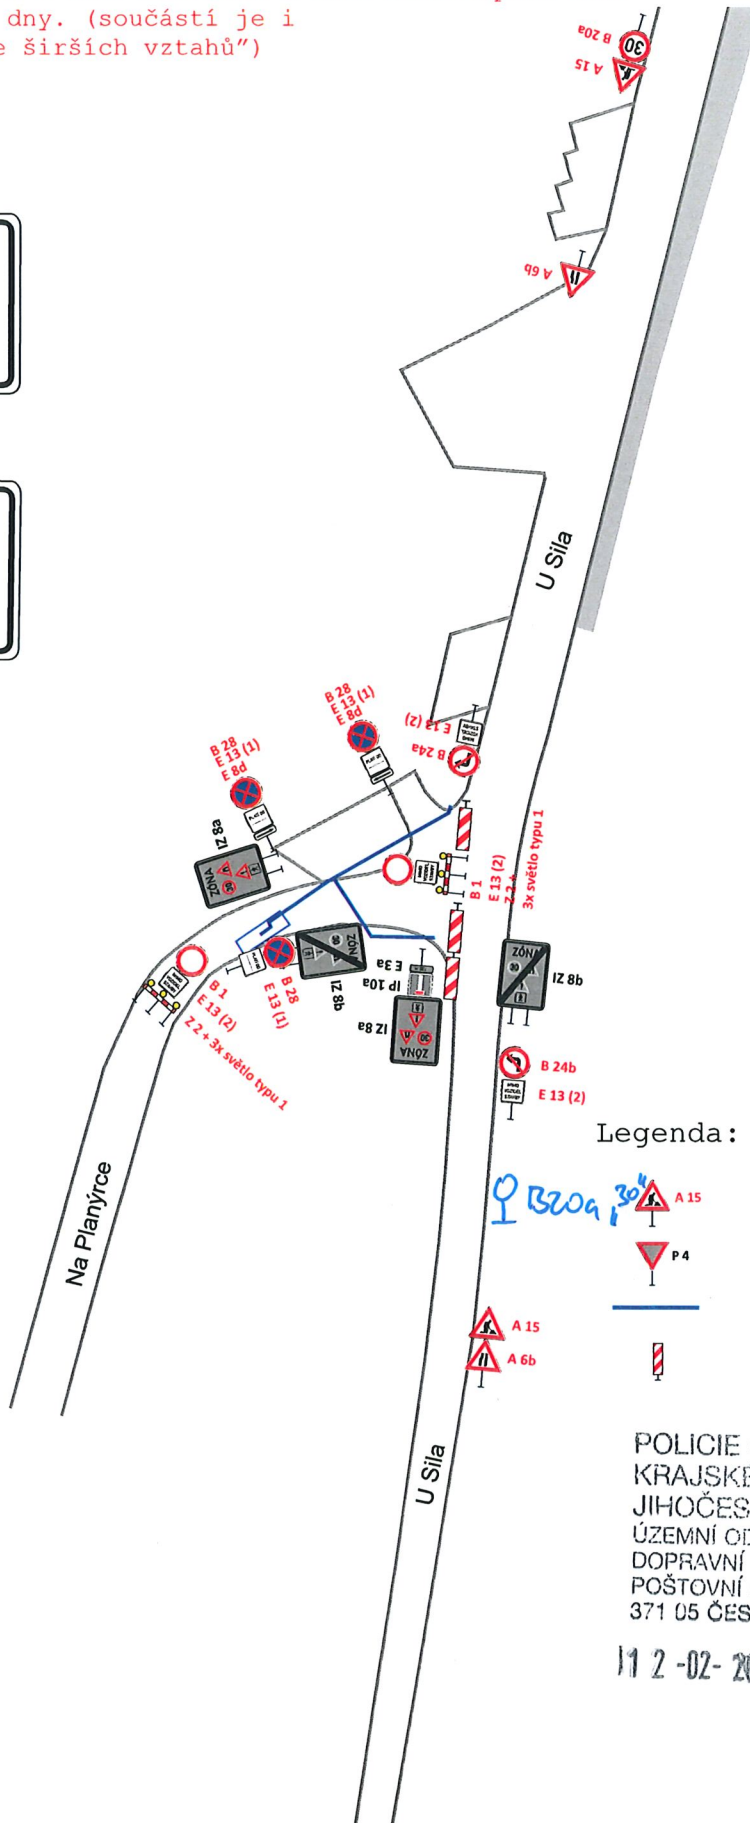

Legenda:

- navržené přechodné SDZ
- stávající SDZ
- vedení plynovodu
- Z 4

POLICIE ČESKÉ REPUBLIKY
KRAJSKÉ ŘEDITELSTVÍ POLICIE
JIHOČESKÉHO KRAJE 24
ÚZEMNÍ ODBOR ČESKÉ BUDĚJOVICE
DOPRAVNÍ INSPEKTORÁT
POŠTOVNÍ PŘÍHRÁDKA 125
371 05 ČESKÉ BUDĚJOVICE

11.2.-02-2025

PasProRea

DIO - Rekonstrukce STL Boršov, ul. U Sila Etapa 8



Pozn:

Dopravní značení B 28 + příslušné dodatkové tabulky bude osazeno 7 dní před započítím prací.

Pracovní místo bude ohraničeno zábradlím.


Součástí této etapy bude také frézování povrchu a pokládka nového živičného krytu.

Doba trvání cca 21 dní.





E 13 (1)

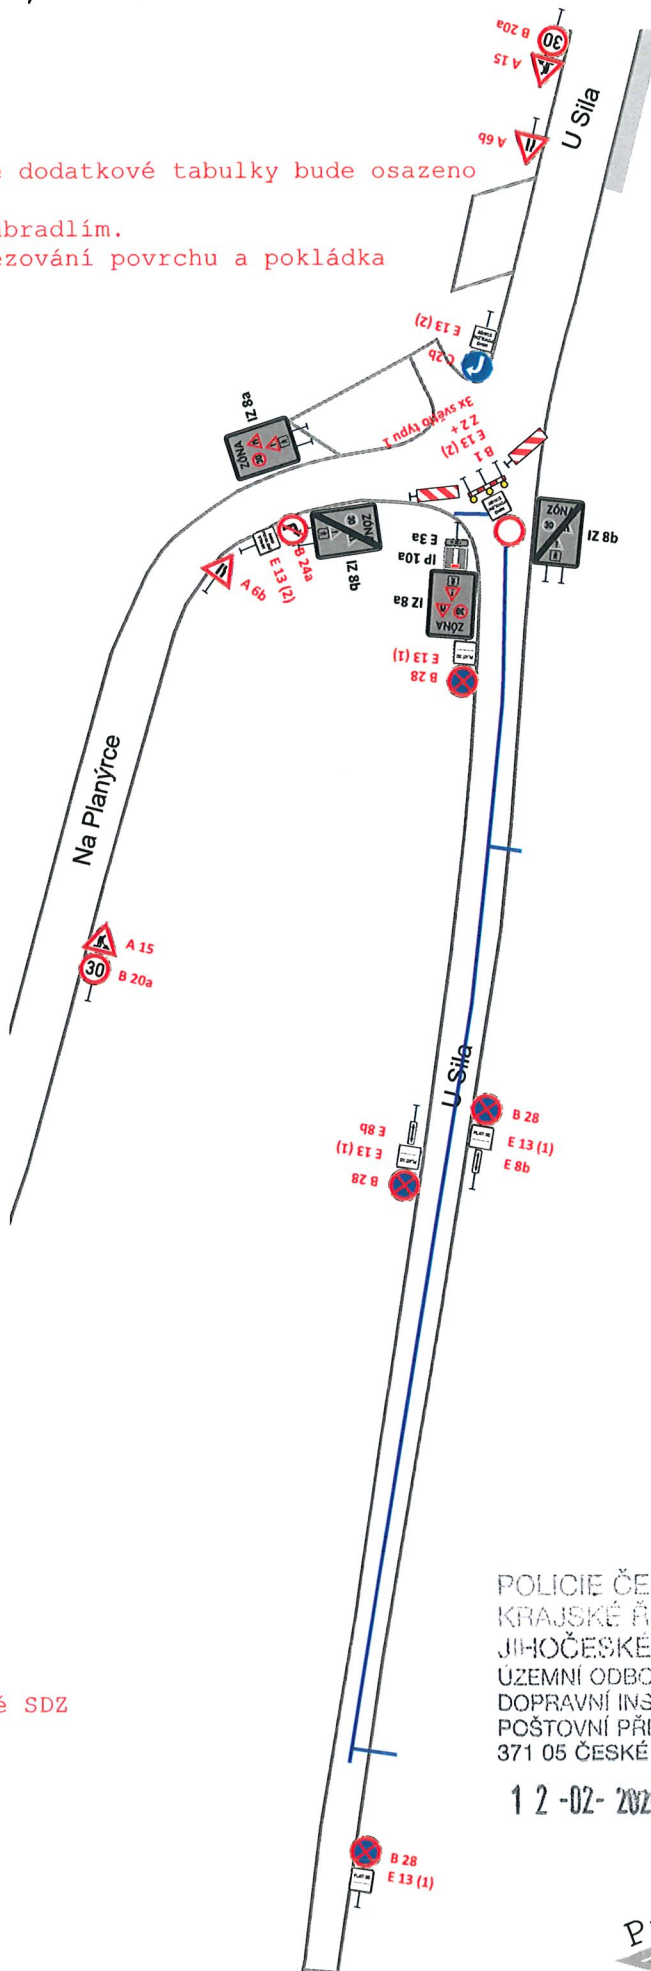

E 13 (2)



Legenda:

-  A 15 navržené přechodné SDZ
-  P 4 stávající SDZ
-  vedení plynovodu
-  Z 4

POLICIE ČESKÉ REPUBLIKY
KRAJSKÉ ŘEDITELSTVÍ POLICIE
JIHOČESKÉHO KRAJE 24
ÚZEMNÍ ODBOR ČESKÉ BUDĚJOVICE
DOPRAVNÍ INSPEKTORÁT
POŠTOVNÍ PŘIHRÁDKA 125
371 05 ČESKÉ BUDĚJOVICE

1 2 -02- 2025

PasProRea