


# Detail DZ:



IS 11a



IP 22

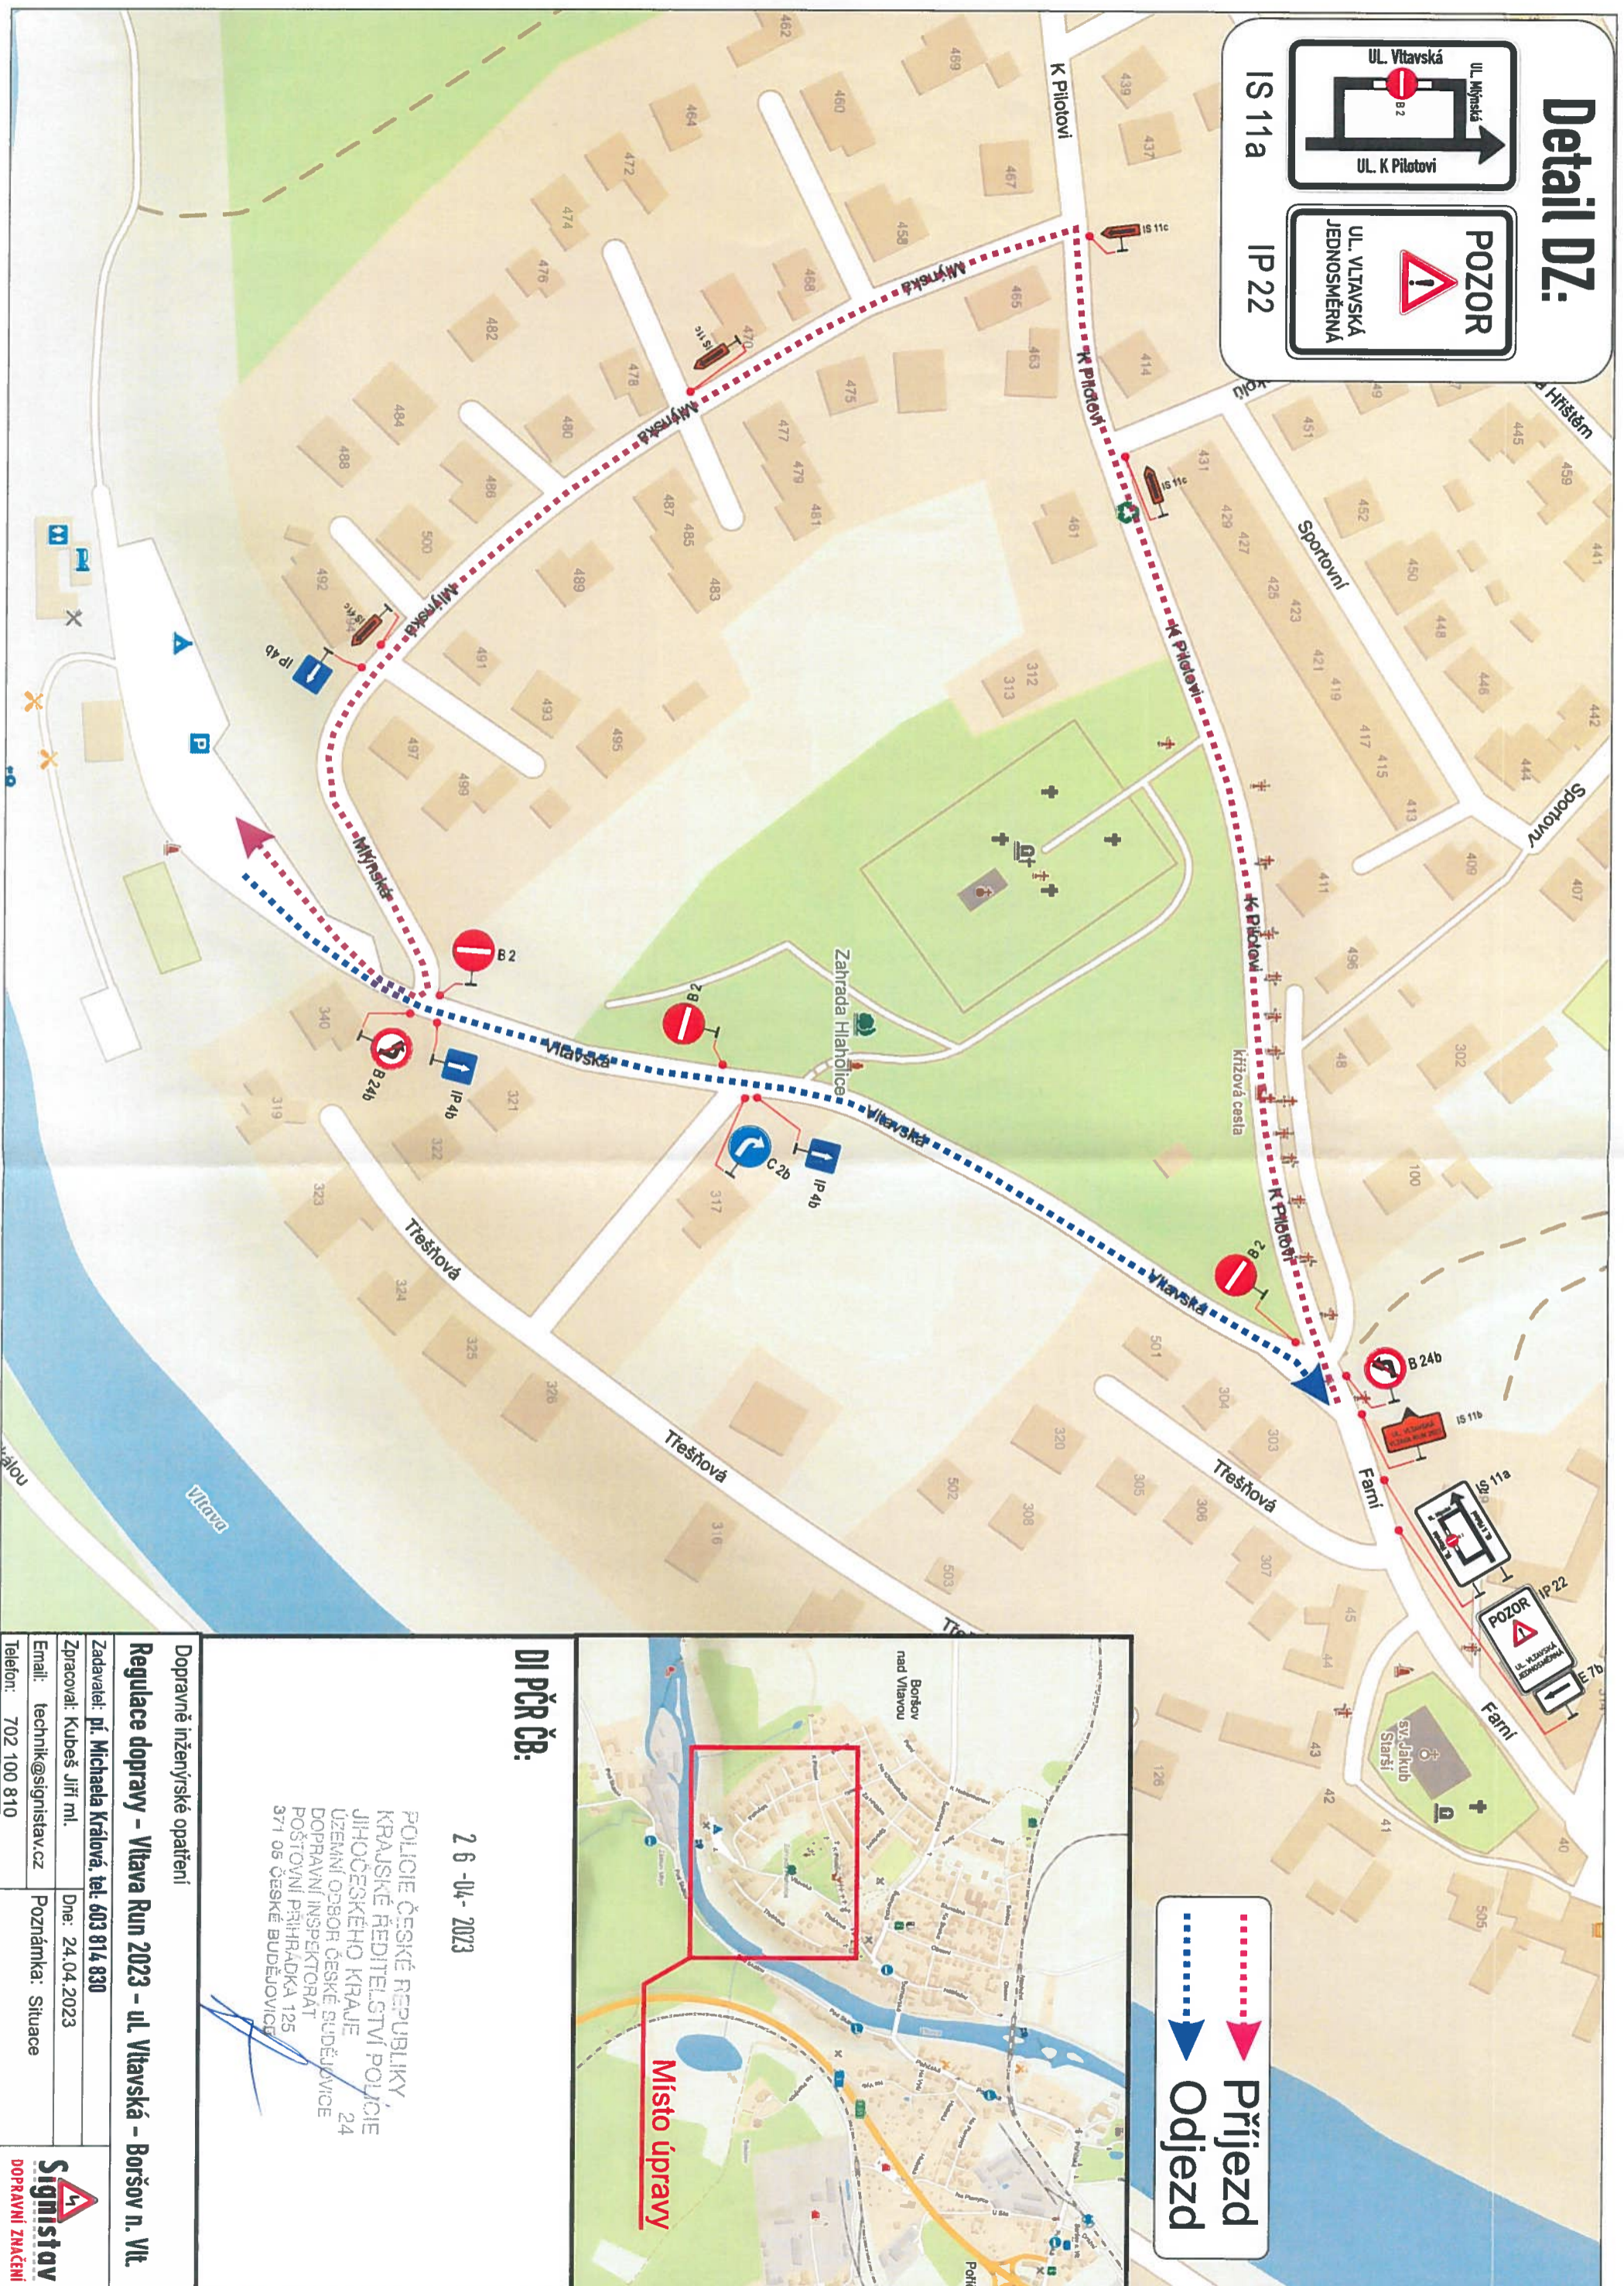

**DI PČR ČB:**

2 6 -04- 2023

POLICIE ČESKÉ REPUBLIKY  
KRAJSKÉ ŘEDITELSTVÍ POLICIE  
JIHOČESKÉHO KRAJE  
UZEMNÍ ODBOR ČESKÉ SUDĚJVICE  
DOPRAVNÍ INSPEKTORÁT  
POŠTOVNÍ PŘÍHRÁDKA 125  
371 05 ČESKÉ BUDĚJOVICE

Dopravní inženýrské opatření

**Regulace dopravy – Vltava Run 2023 – ul. Vltavská – Boršov n. Vlt.**

Zadavatel: p.í. Michaela Králová, tel. 603 814 830

Zpracoval: Kubeš Jiří ml.

Dne: 24.04.2023

Email: [technik@signistav.cz](mailto:technik@signistav.cz)

Poznámka: Situace

Telefon: 702 100 810

